



HG partner s.r.o.

Smetanova 200, 250 82 Úvaly
www.hgpartner.cz

Telefon: 246 082 015
777 161 198
e-mail: vrzak@hgpartner.cz

Paré č.:

Investor: Povodí Labe, státní podnik, Víta Nejedlého 951, 500 03 Hradec Králové			Počet A4:	14
Odpovědný projektant:	Ing. Jaroslav Vrzák		Datum:	05/2017
Vypracoval:	Ing. Andrea Jandová		Změna:	-
Akce: Úvaly, Výmola, přírodě blízká protipovodňová opatření			Stupeň:	DUR
			Č. zakázky:	H-17/011
Název části: DOKUMENTACE OBJEKTŮ			Část:	D
Příloha: VZOROVÉ PŘÍČNÉ ŘEZY			Měřítko: 1:50	Č. přílohy: D.4


VZOROVÝ ŘEZ 1 (PF 5 a 7) - ÚSEK 1

sklon 0,32 %

M 1:50


LB

PB

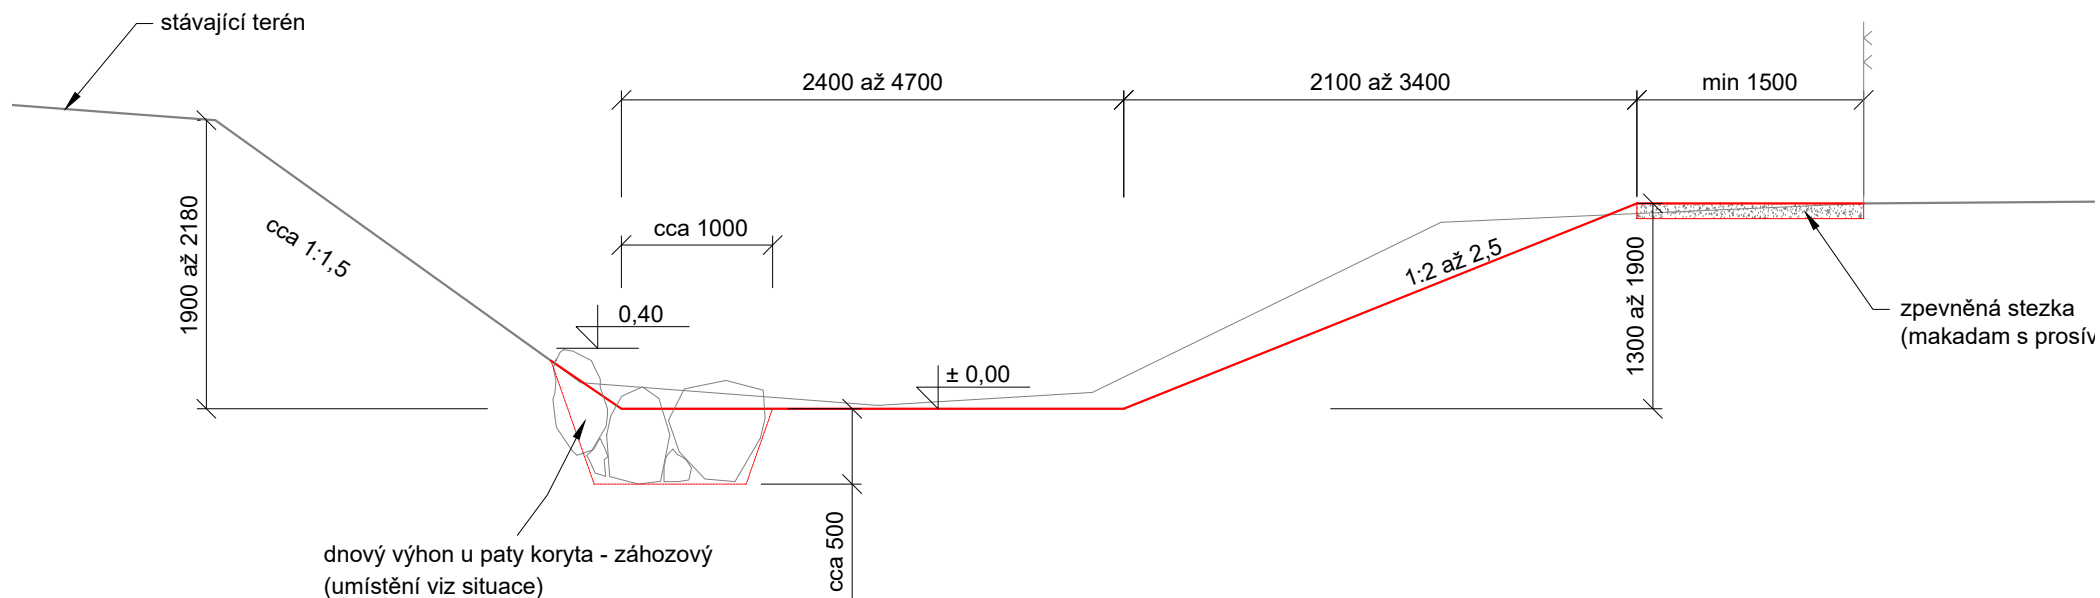


pozn. : Vzorový řez platí pro úseky kde se provádí prohrábka koryta,
úprava bude doplněna výhony a příčnými prahy

M 1:50

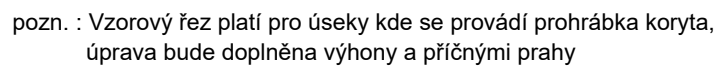


pozn. : Vzorový řez platí pro úseky kde se provádí prohrábka koryta,
úprava bude doplněna výhony a příčnými prahy

M 1:50

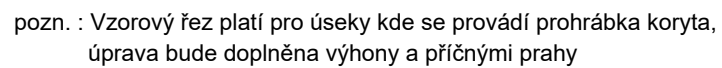

M 1:50

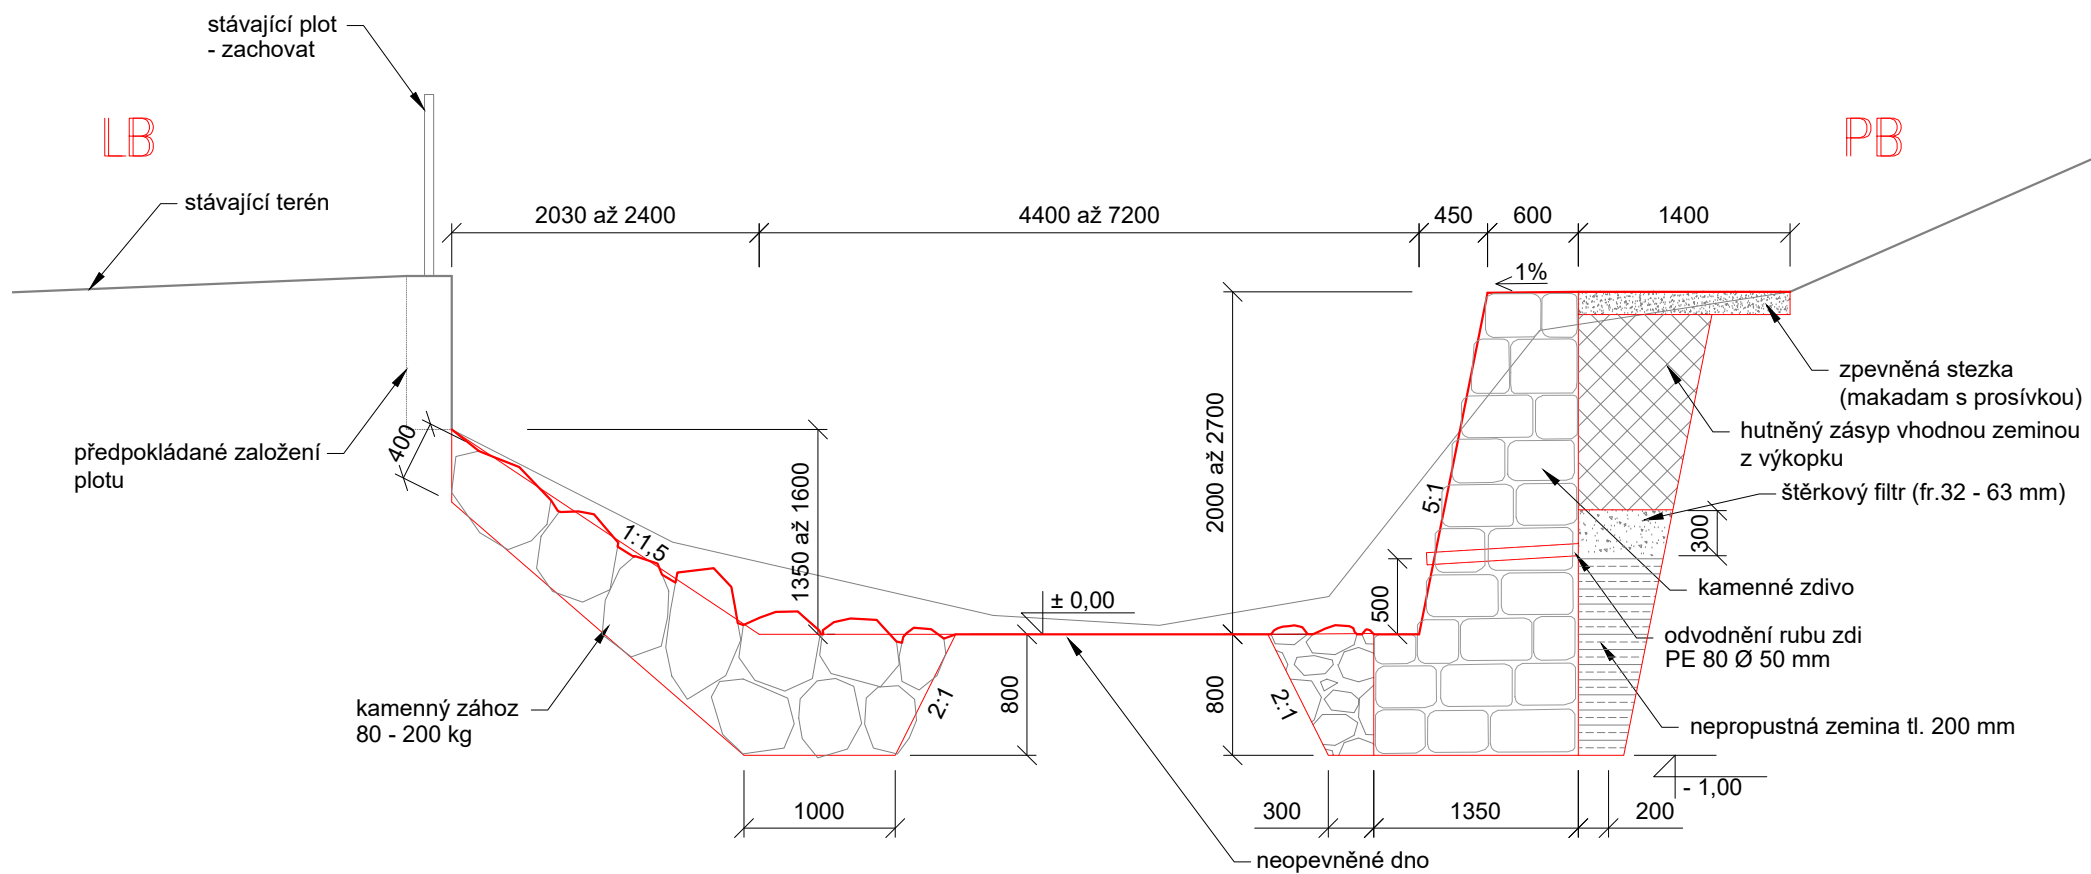


VZOROVÝ ŘEZ 5 (PF21 až PF23) - ÚSEK 1

sklon 0,30 %

M 1:50

LB


PB

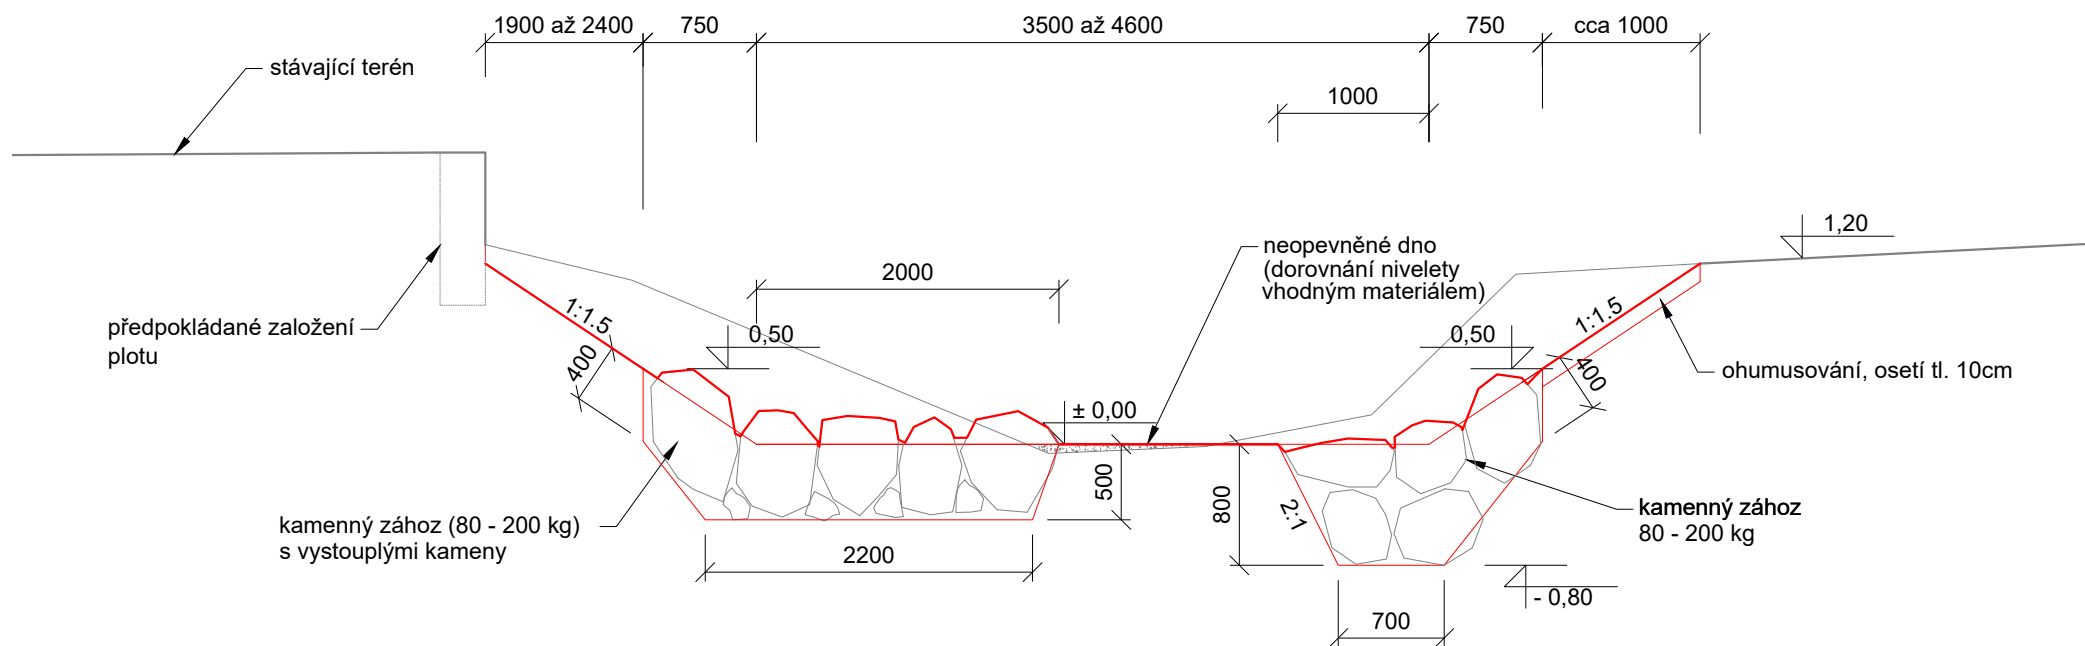


VZOROVÝ ŘEZ 6 (PF24) - ÚSEK 1

sklon 0,30 %


M 1:50

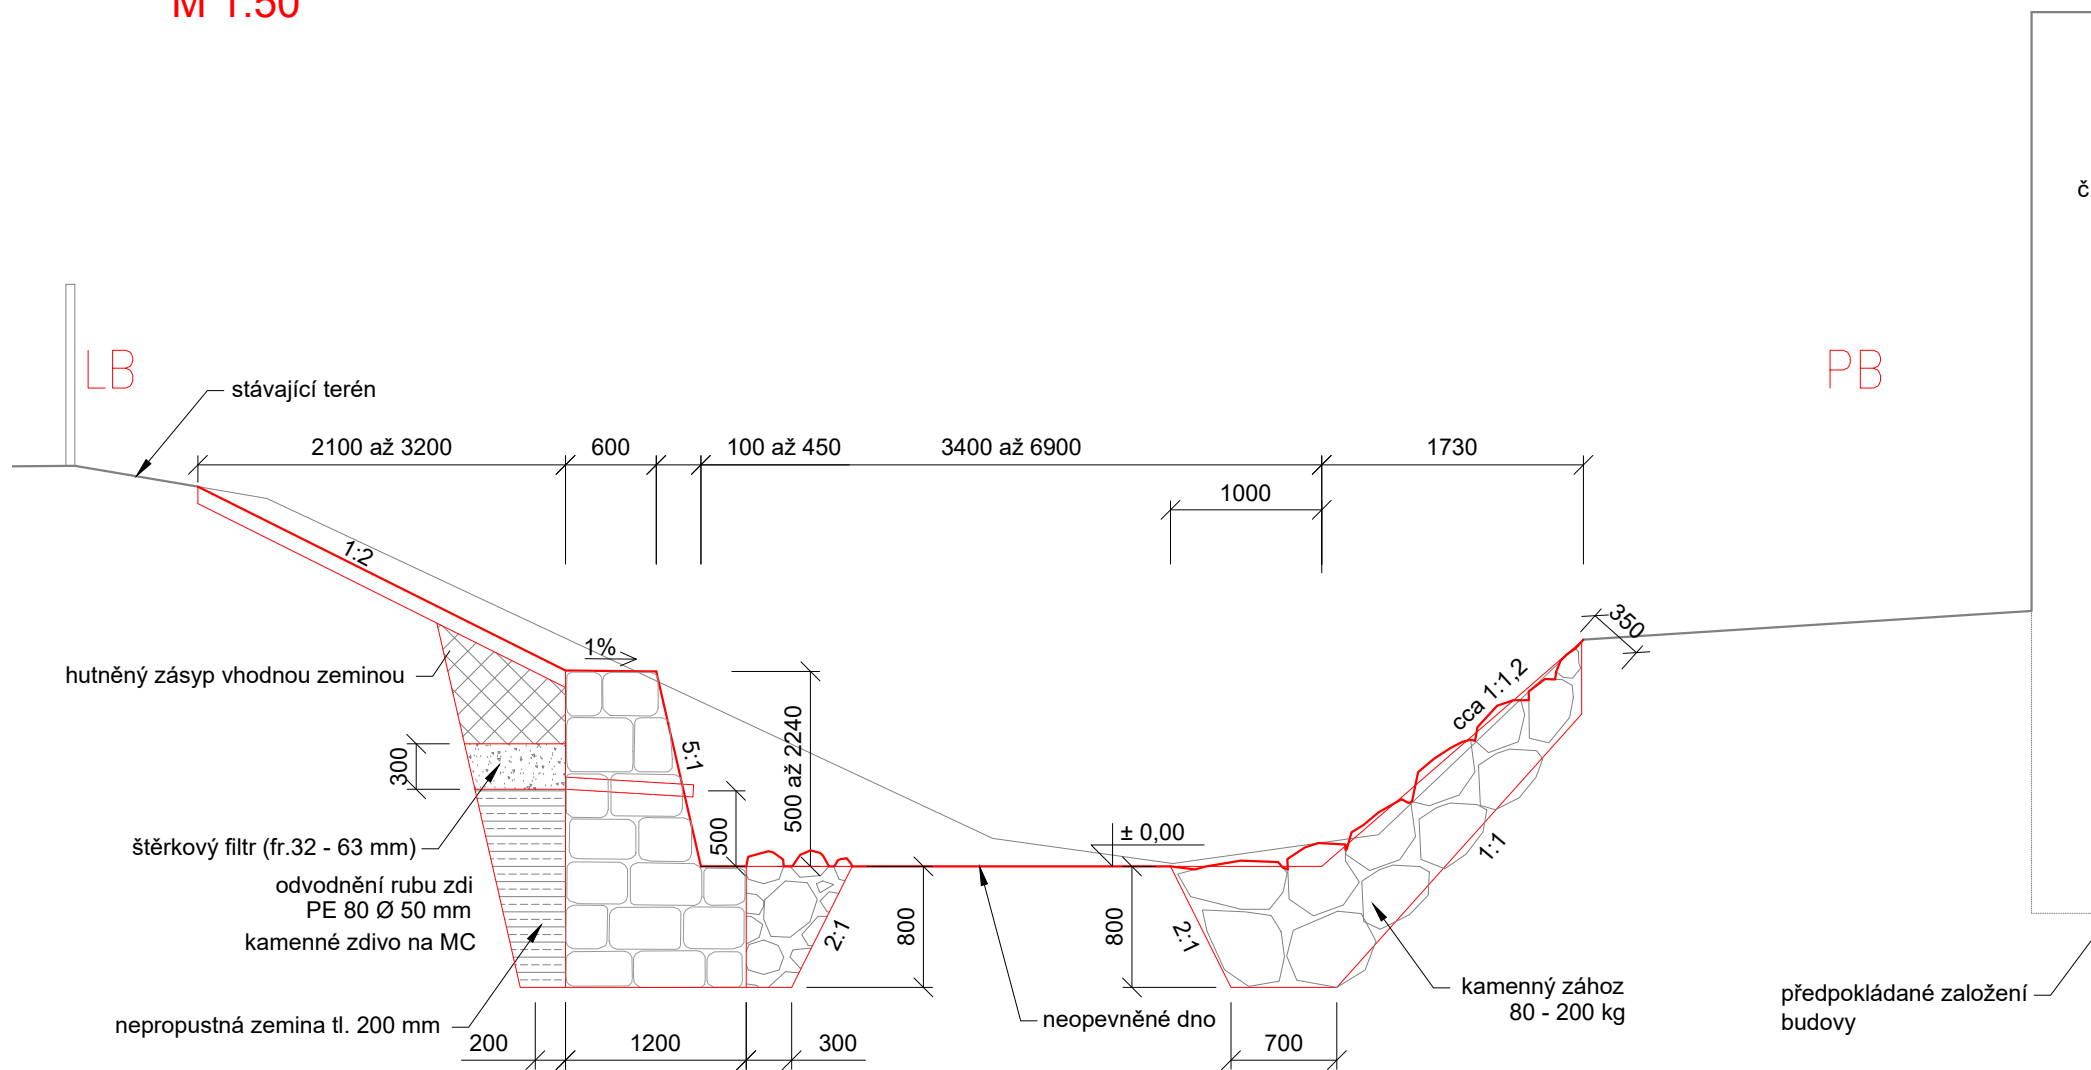

VZOROVÝ ŘEZ 1 (PF 26 a 27) - ÚSEK 2
sklon 0,33 %
M 1:50

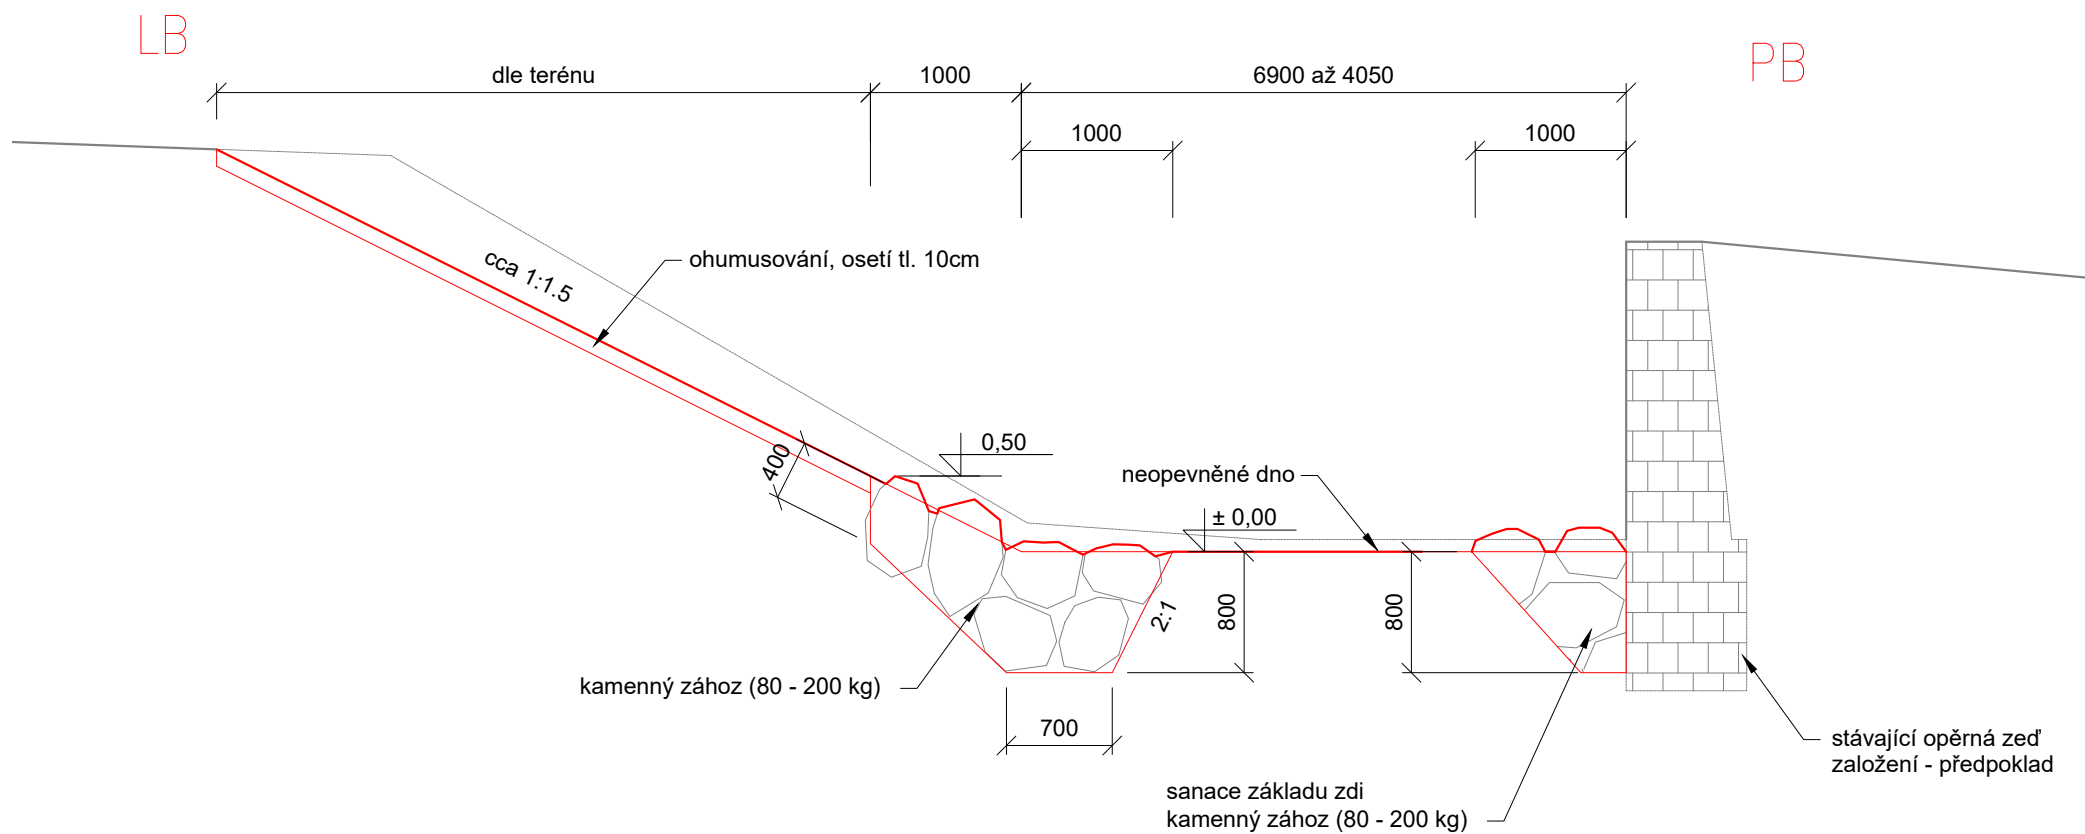


VZOROVÝ ŘEZ 2 (PF28 až PF38) - ÚSEK 2
M 1:50

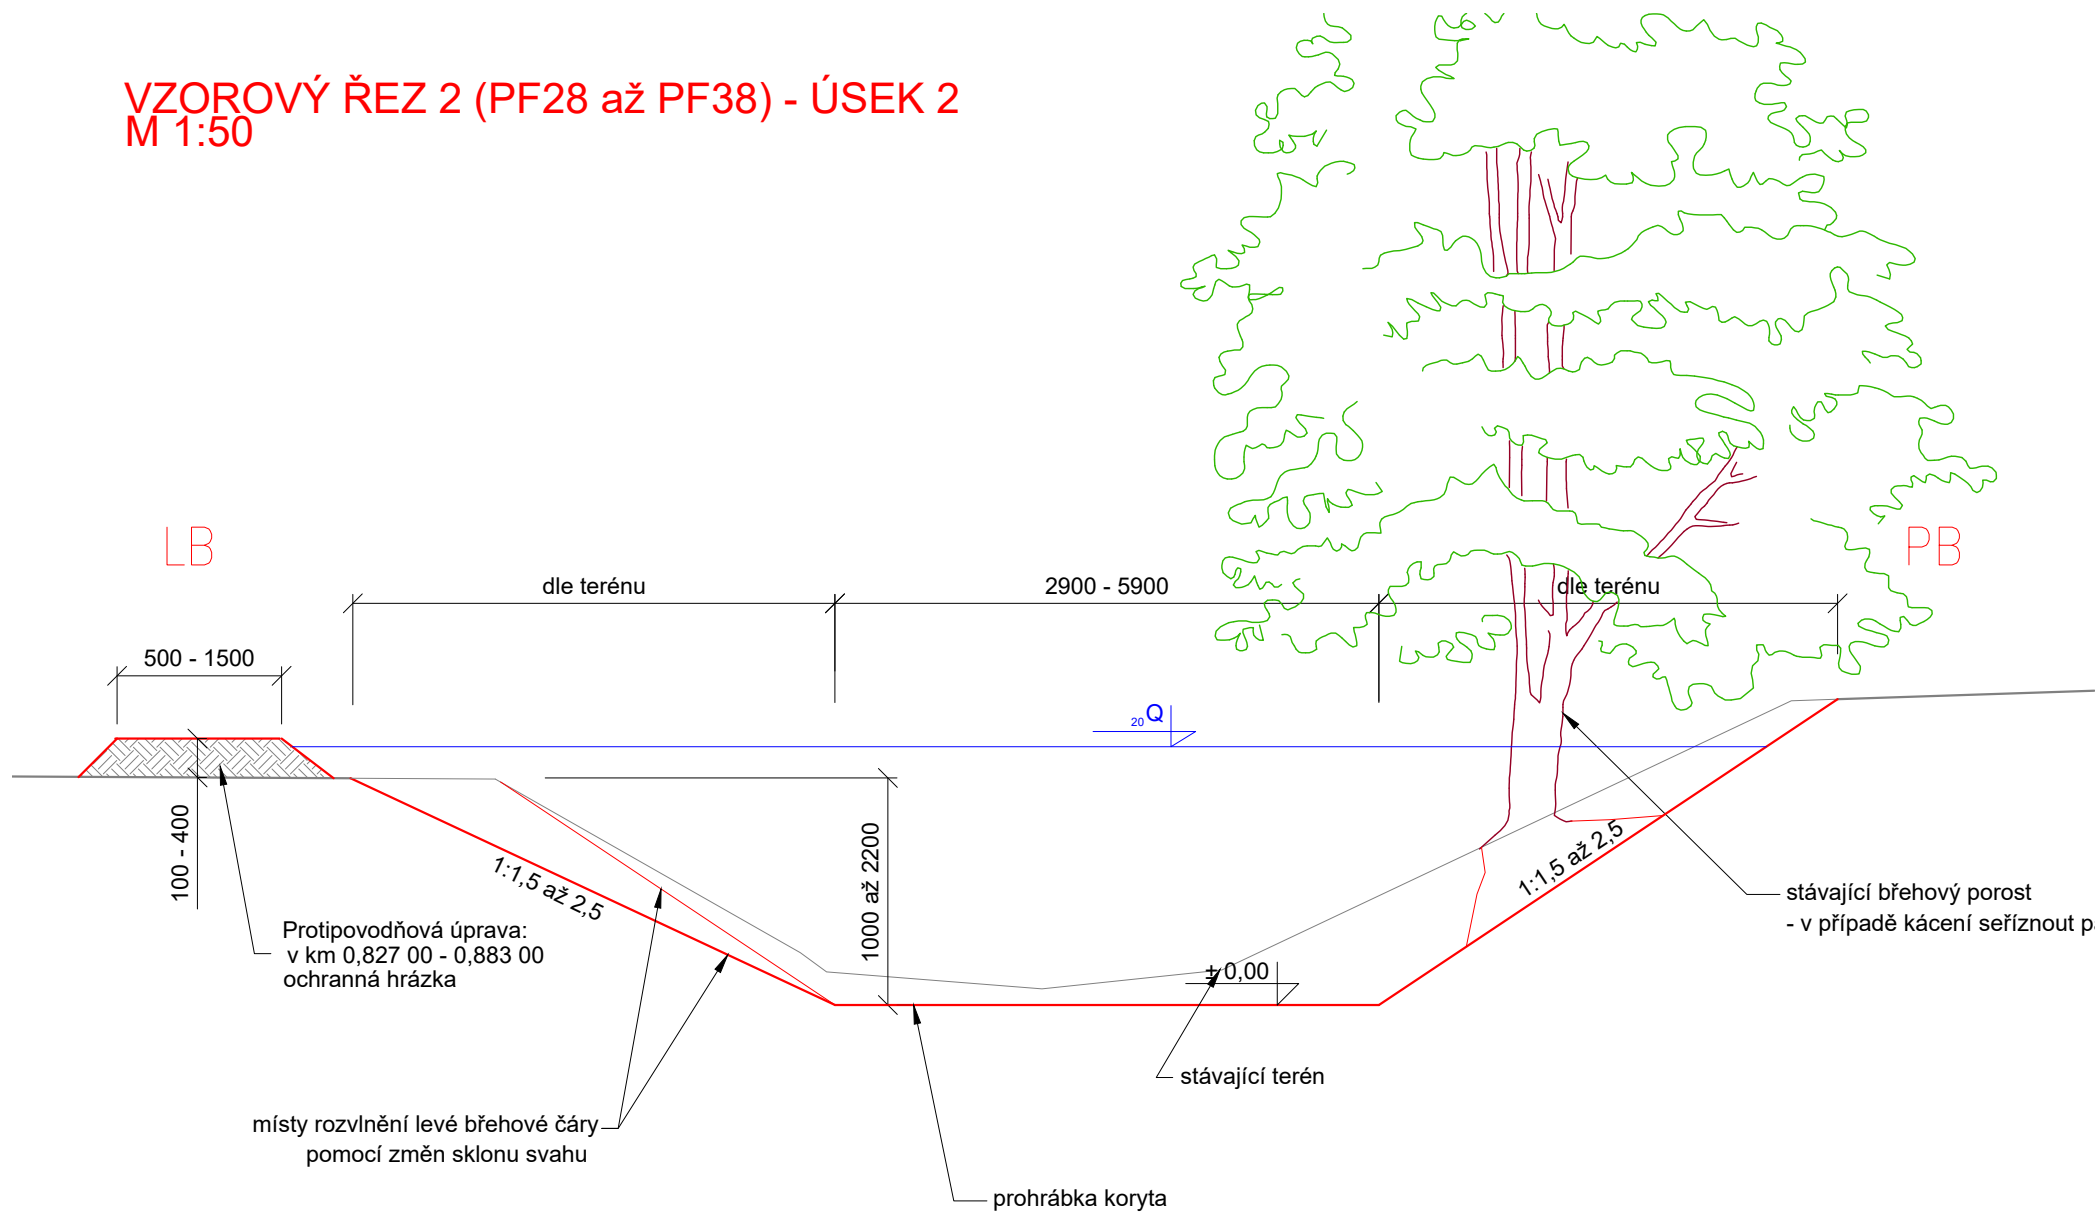

pozn. : Vzorový řez platí pro úseky kde se provádí prohrábka koryta,
úprava bude doplněna výhony a příčnými prahy


VZOROVÝ ŘEZ 3 (PF 41 a 42) - ÚSEK 2
sklon 0,33 %
M 1:50

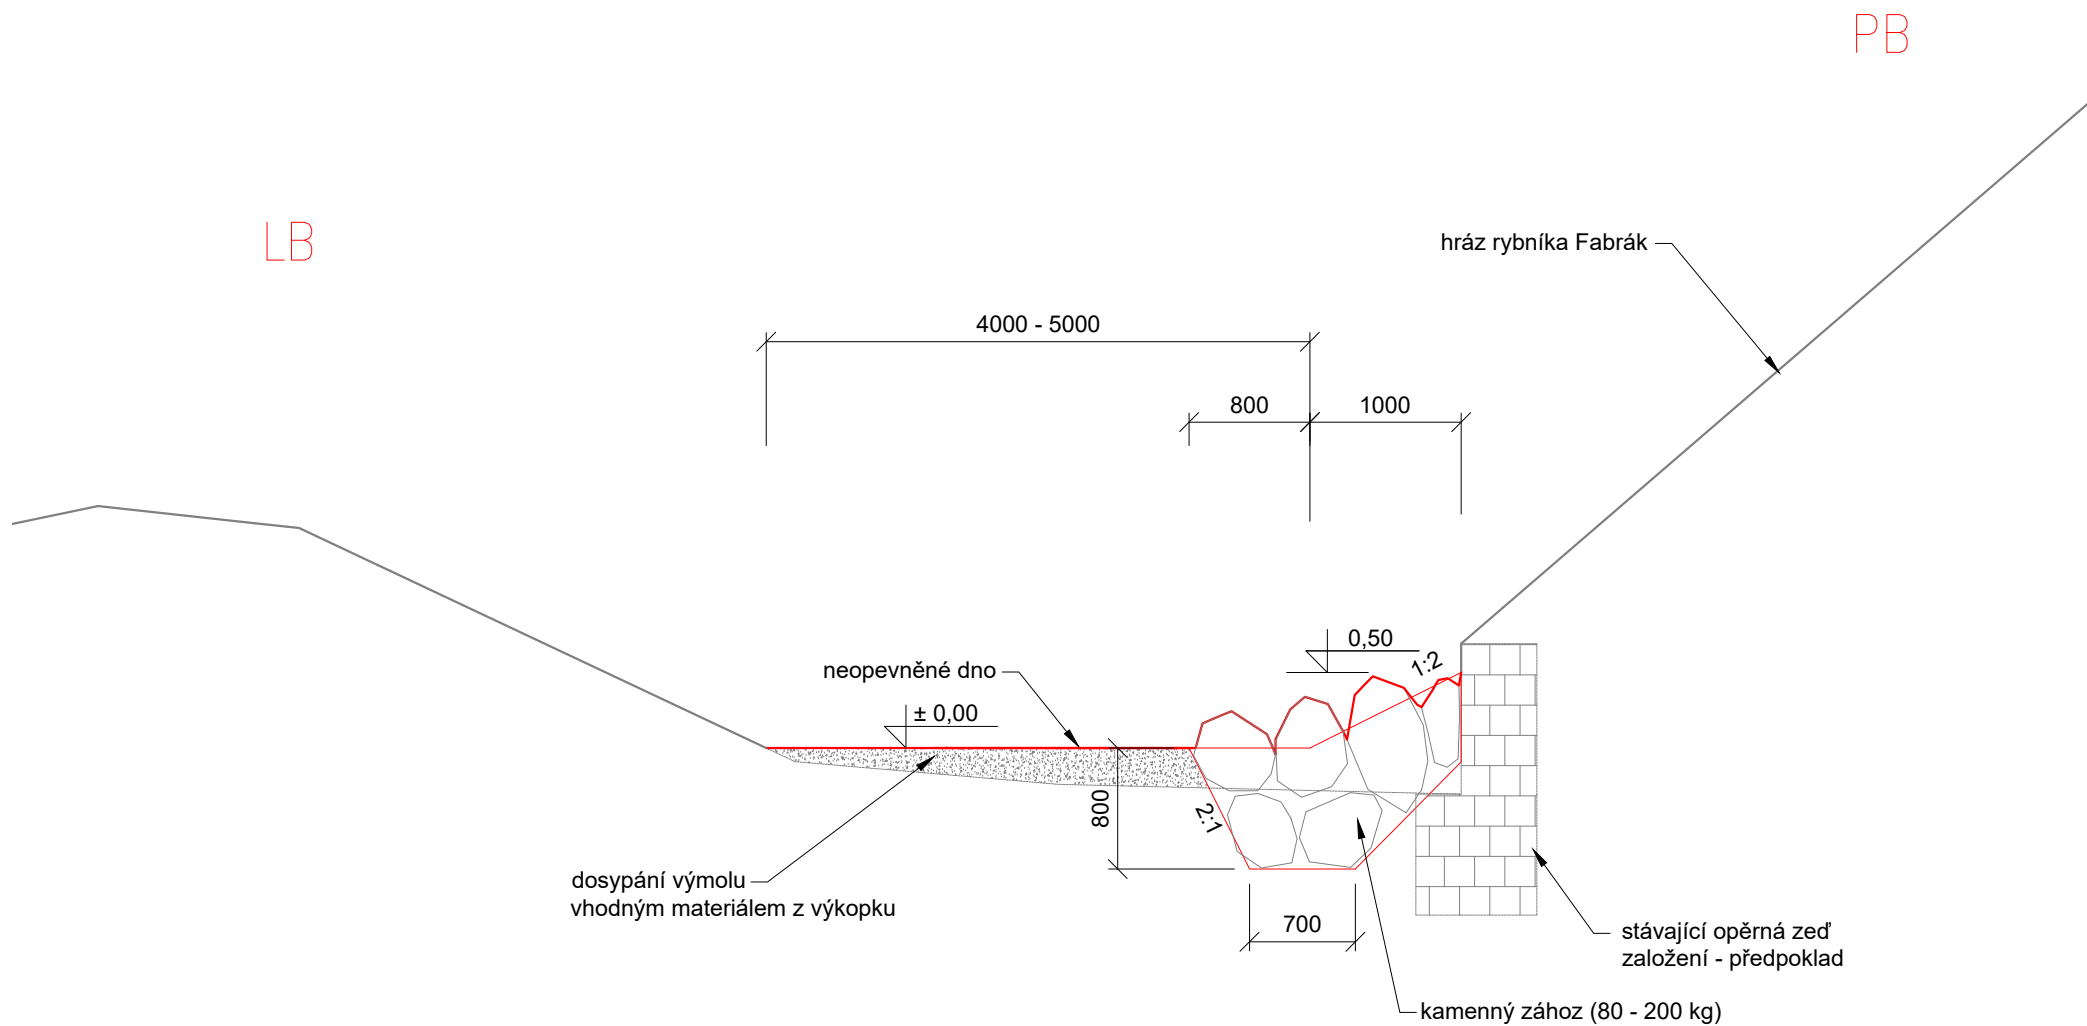

VZOROVÝ ŘEZ 1 (PF50 až PF52) - ÚSEK 3

sklon 0,35 %


M 1:50

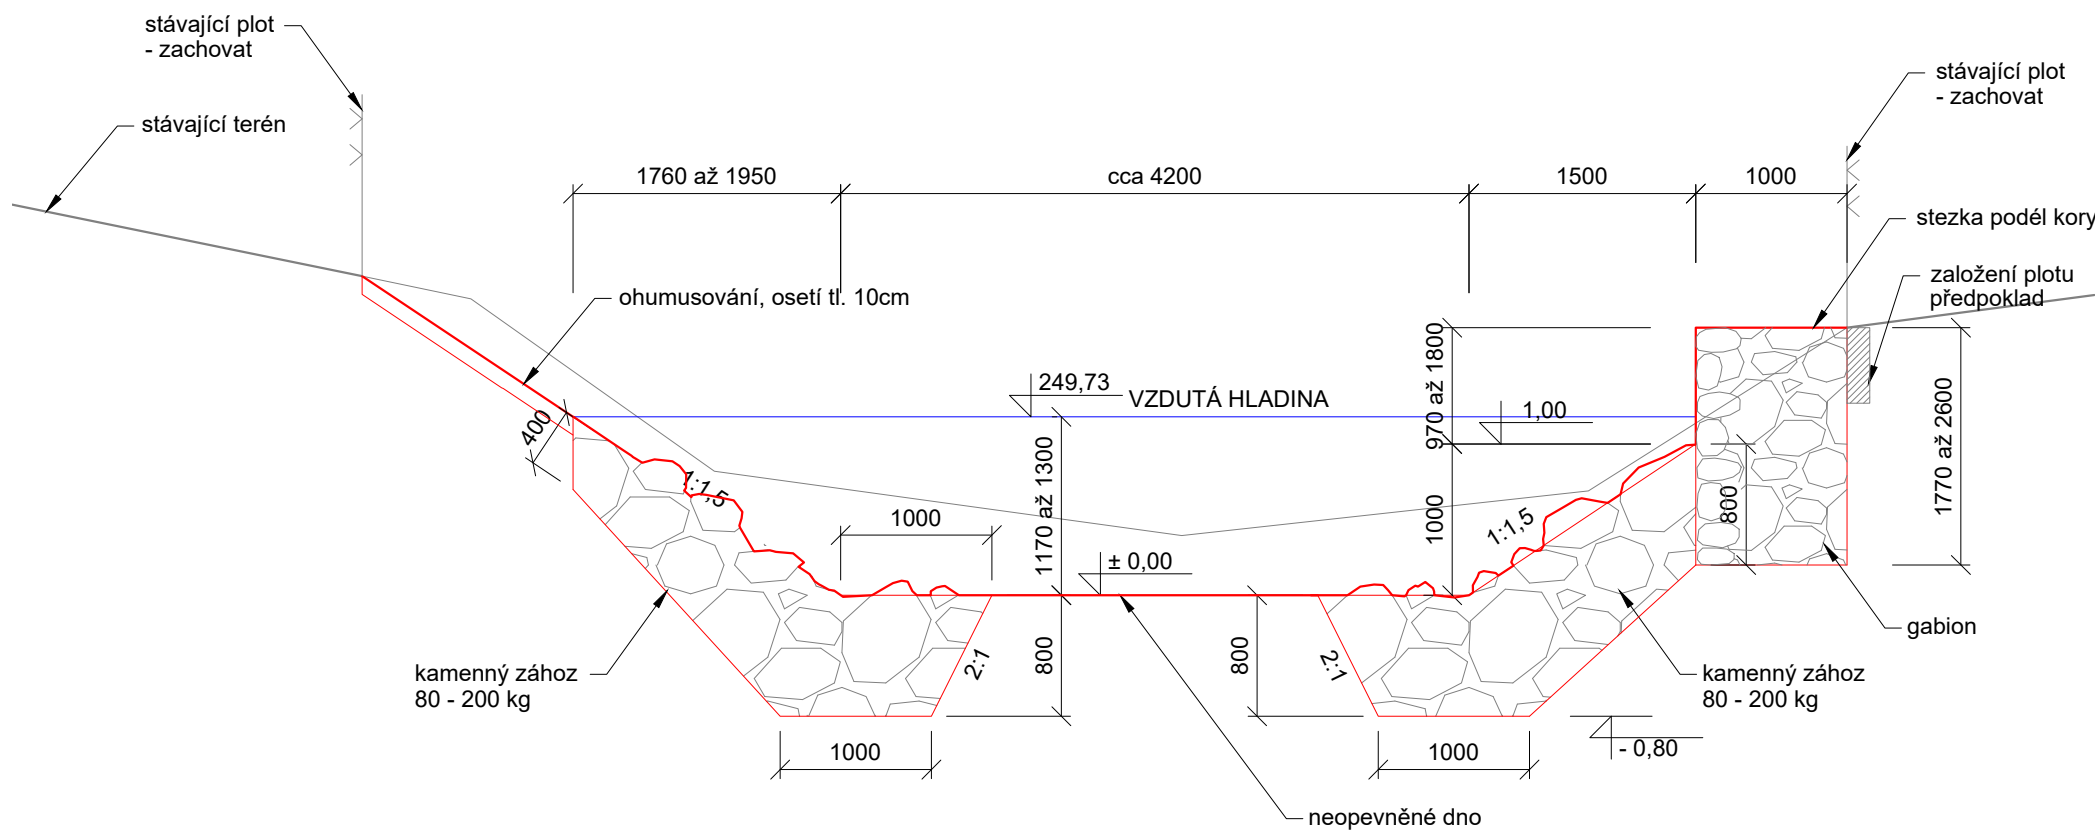


VZOROVÝ ŘEZ 2 (PF54 až PF57) - ÚSEK 3

sklon 0,35 %


M 1:50

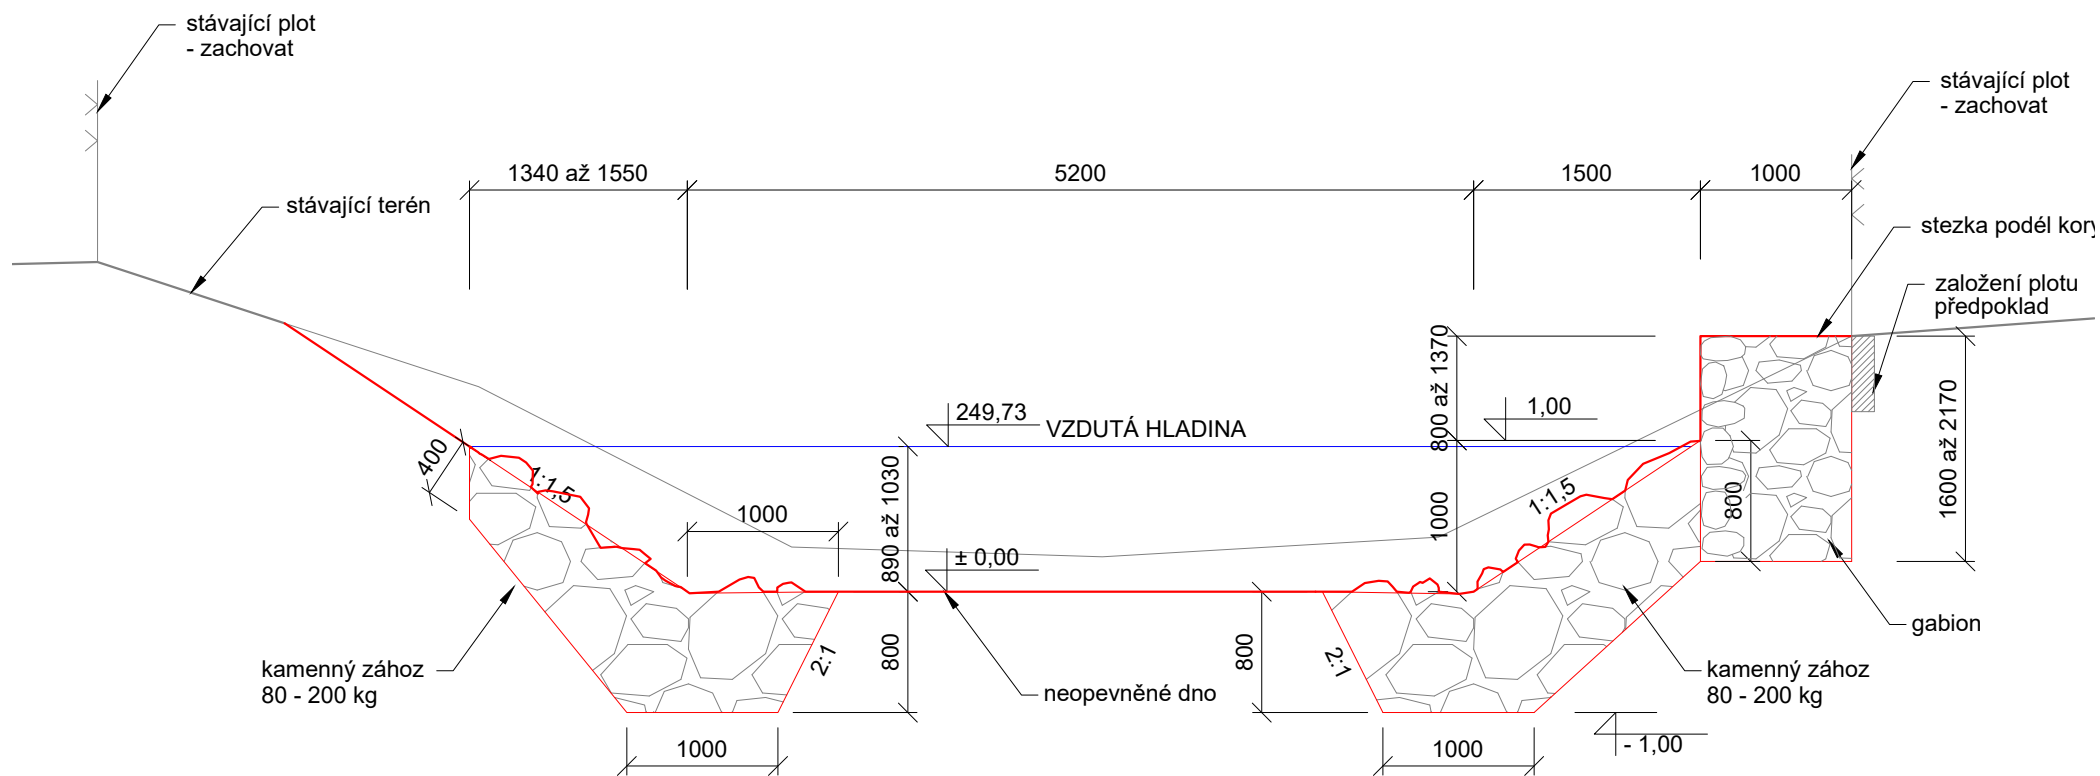

M 1:50

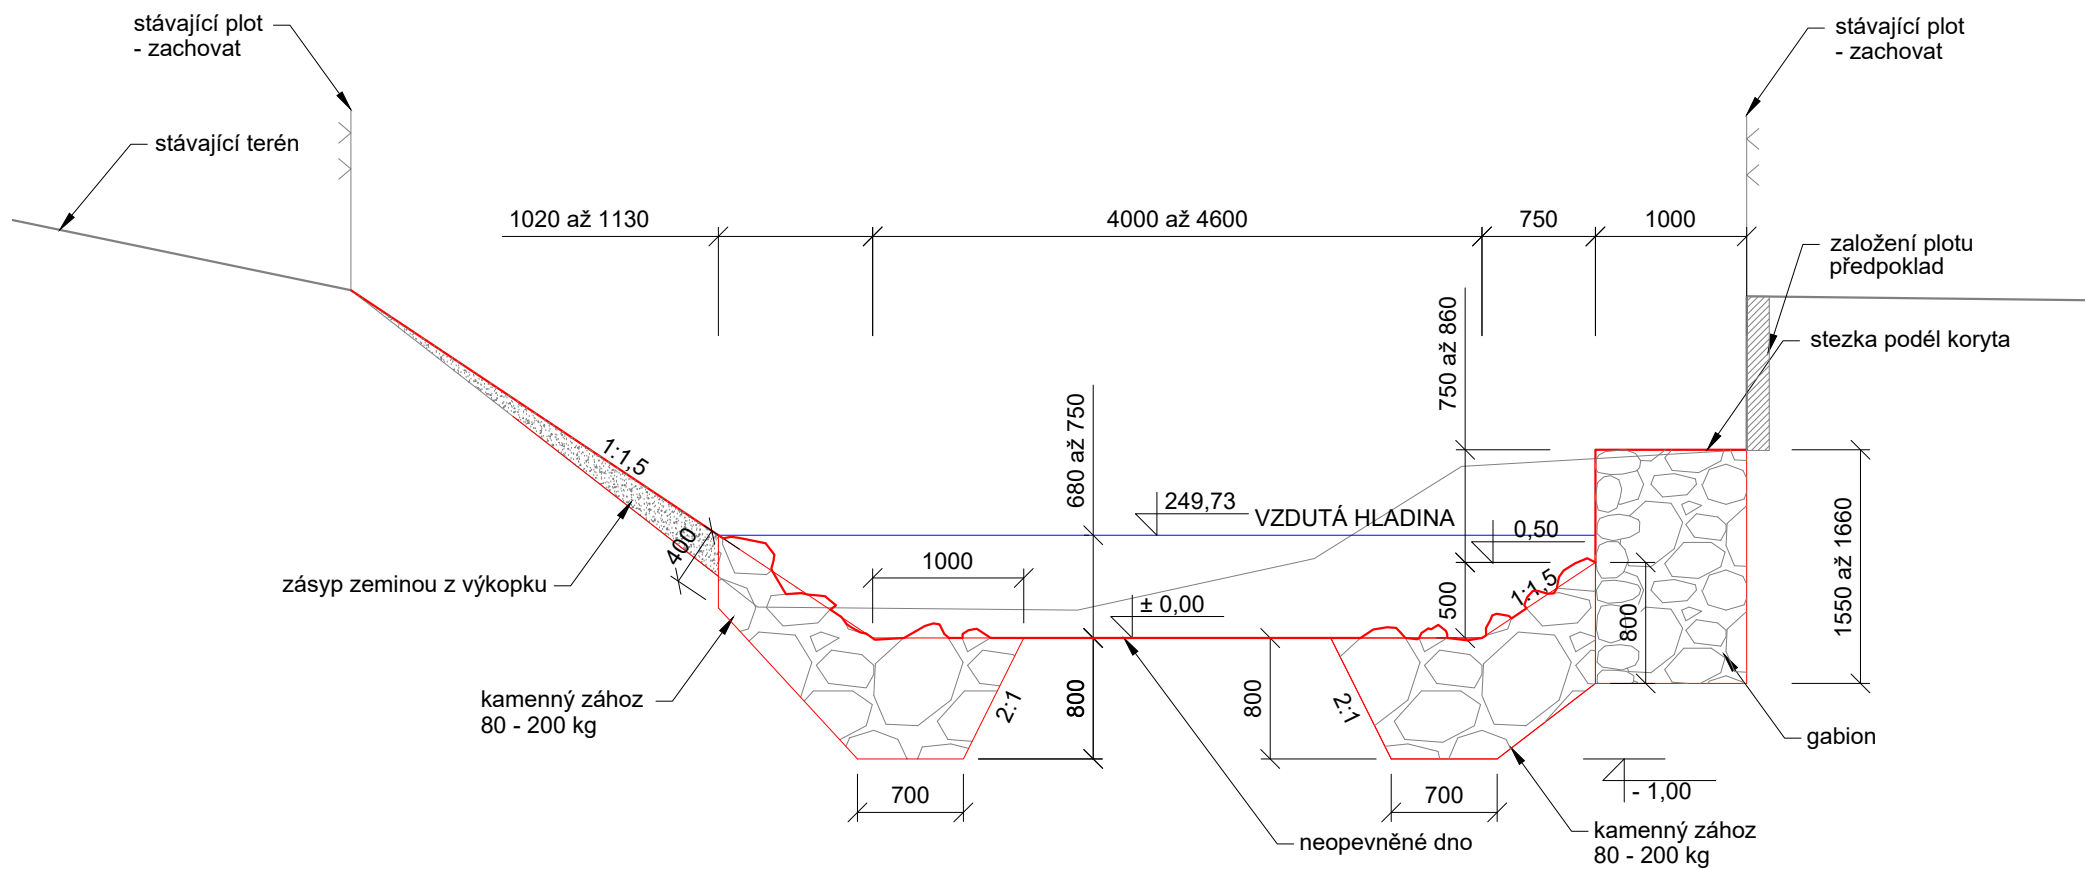

M 1:50

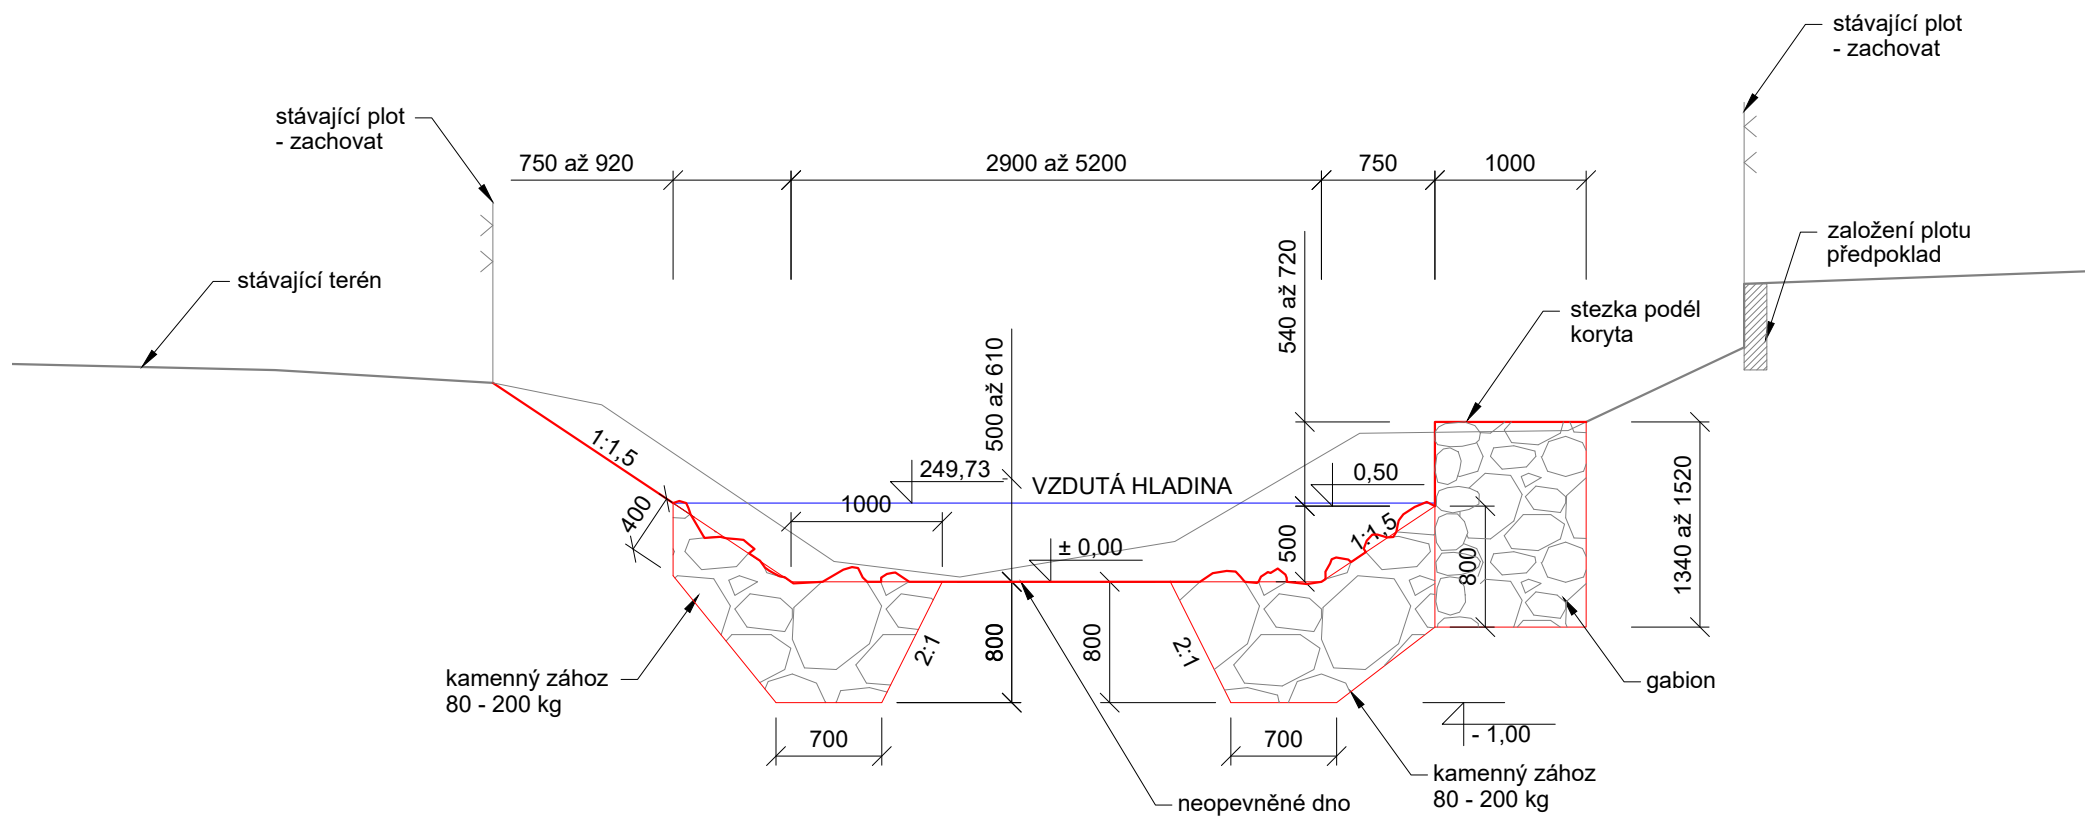

VZOROVÝ ŘEZ 5 (PF64 až PF65) - ÚSEK 3

sklon 0,35 %

M 1:50

