

Dne: 30.1.2023

Žadatel:

Vyřizuje: Lukáš Bolehovský, tel: 494 541 587, teplo@vambekon.cz

Naše č.j. -

Povodí Labe, státní podnik
Vita Nejedlého 951/8
500 03 Hradec Králové

Název stavby: **Merklovický potok, Vamberk, oprava koryta, ř. km 0,078 – 0,850 a 1,050 – 1,350**

Popis stavby:

VYJÁDRĚNÍ K EXISTENCI SÍTÍ VEŘEJNÉHO OSVĚTLENÍ, TEPLOVODU

V zájmovém území dotčeného záměrem nebo stavbou se nachází elektrické vedení a zařízení související s Veřejným osvětlením a veřejným rozhlasem, vedení teplovodu nebo zařízení související s teplovodem, (*dále jen zařízení*), ve správě VAMBEKON, s.r.o.

VYJÁDRĚNÍ K PROVÁDĚNÍ VÝKOPŮ V KOMUNIKACÍCH

Pro umístění a realizaci stavby stanovujeme tyto podmínky:

1. Pokud je to technicky možné preferujeme křížení trasy vedení s pozemní komunikací **protlakem** pod komunikací.
2. Veškeré práce prováděné v zemním tělese pozemních komunikací musí být v souladu normou ČSN 73 6133.
3. Asfaltová vrstva bude před prováděním výkopových prací zaříznuta (do pravidelných obrazců). Dojde-li v průběhu provádění stavebních prací k odlomení či poškození styčné hrany výkopu, musí být provedeno nové zaříznutí v celé délce poškozené hrany a v tloušťce pokládaných živichých vrstev. Veškerý výkopek bude vyvezen a nahrazen kvalitním materiálem hutněným dle příslušných ČSN, následně bude provedena betonová stabilizace v tl. 15 cm s přesahem 25 cm za hranu výkopu a obnova asfaltového krytu s přesahem v šíři 50 cm po obou stranách výkopové rýhy. Přejech stávajícího a nového asfaltového betonu bude řádně utěsněn modifikovanou asfaltovou záplivkou.
4. Požadujeme, aby konečnou úpravu povrchů prováděla odborná stavební firma, která tuto činnost provádí.
5. Dodavatel musí uvést pozemek nebo stavby se na něm nacházející (např. chodníky, vozovky, zařízení atp.), dotčené jeho činností **do původního stavu**.
6. Výkopové práce **musí být prováděny ručně** ve vzdálenosti do 1 m po obou stranách od osy vedení (kabelu, teplovodu), elektrických rozvaděčů, stožárů, šachet a podobných zařízení souvisejících s Veřejným osvětlením, teplovodem. Dále nesmí být prováděny činnosti, které by znesnadňovaly nebo zamezovaly přístupu k těmto zařízením.
7. Před záhozem zařízení musí být provozovatel zařízení vyzván ke kontrole uložení. O této kontrole bude sepsán protokol. Bez provedené kontroly **nesmí být zařízení zasypáno**. Pokud toto dodavatel provádějící zemní práce neprovede, vyhrazuje si správce sítě **právo nechat inkriminované místo znovu odkrýt**.
8. Při záhozu musí být zemina pod zařízením řádně zhutněna, kabelové vedení zapískováno, provedeno krytí proti mechanickému poškození a opatřeno ochrannou výstražnou fólií, dle platných norem a předpisů. Vrstvy nad vedením musí být v jednotlivých 20 cm vrstvách řádně hutněny.
9. Bez předchozího souhlasu je zakázáno snižovat nebo zvyšovat vrstvu zeminy nad kabelem, nebo zařízením (měnit výškovou niveletu země) oproti současnému stavu.
10. Stavebník bude odpovídat za řádné provedení prací po dobu 60 měsíců od skončení výsady komunikace a tj. zároveň záruční doba, kdy je povinen okamžitě zajistit údržbu komunikace v místě výkopu v případě poruch

způsobených poklesem podloží nebo nekvalitní povrchovou úpravou.

11. Jakékoliv poškození nebo mimořádné události způsobené dodavatelem, musí být okamžitě nahlášeno **kontaktnímu pracovníkovi správce tel.: 494 541 587**. Mimo pracovní dobu na kontaktní telefon kotelny Struha 732 944 781, který je Vám k dispozici 24 hodin denně, 7 dní v týdnu.

Příloha: 3xA4 *Situační náčrtek / zakres v mapovém podkladu, Polygon1 – 1ks, Polygon2 – 2ks*

Vyhotovil Lukáš Bolehovský, vedoucí tepelného hospodářství VAMBEKON, s.r.o. kontaktní pracovník správce sítě.

Razítko, podpis

VAMBEKON, s.r.o.
IČ 60112981 DIČ CZ60112981
Na Struhách 536
517 54 Vamberk (5)

POLYGOON 1

Vilímkova

1842/1

1842/7



1754/3

POD ZEMINÍ KABEL V 0

Merklovický potok

Q

17/1

30 - 01 - 2023

VAMBEKON, s.r.o.


IČ 60112981 DIČ CZ60112981

Na Styděch 536

517 54 Vamberk (5)

116/1

1:250

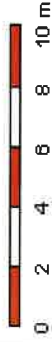

POLYGON 2 - 1

117/22

30 - 01 - 2023

VAMBEKON, s.r.o.
IČ 60112981 DIČ CZ60112981
Na Struhách 536
517 54 Vamberk (5)

699
č.p. 526

117/5

117/10

111/6

111/5

111/4

117/33

117/34

1048/6

1048/5

117/35


č.p. 18


LAŽKA PRŮTOČNOST

TEPLOVOD

TEPLOVOD

VA 593

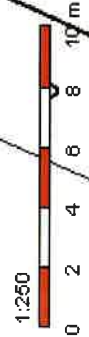

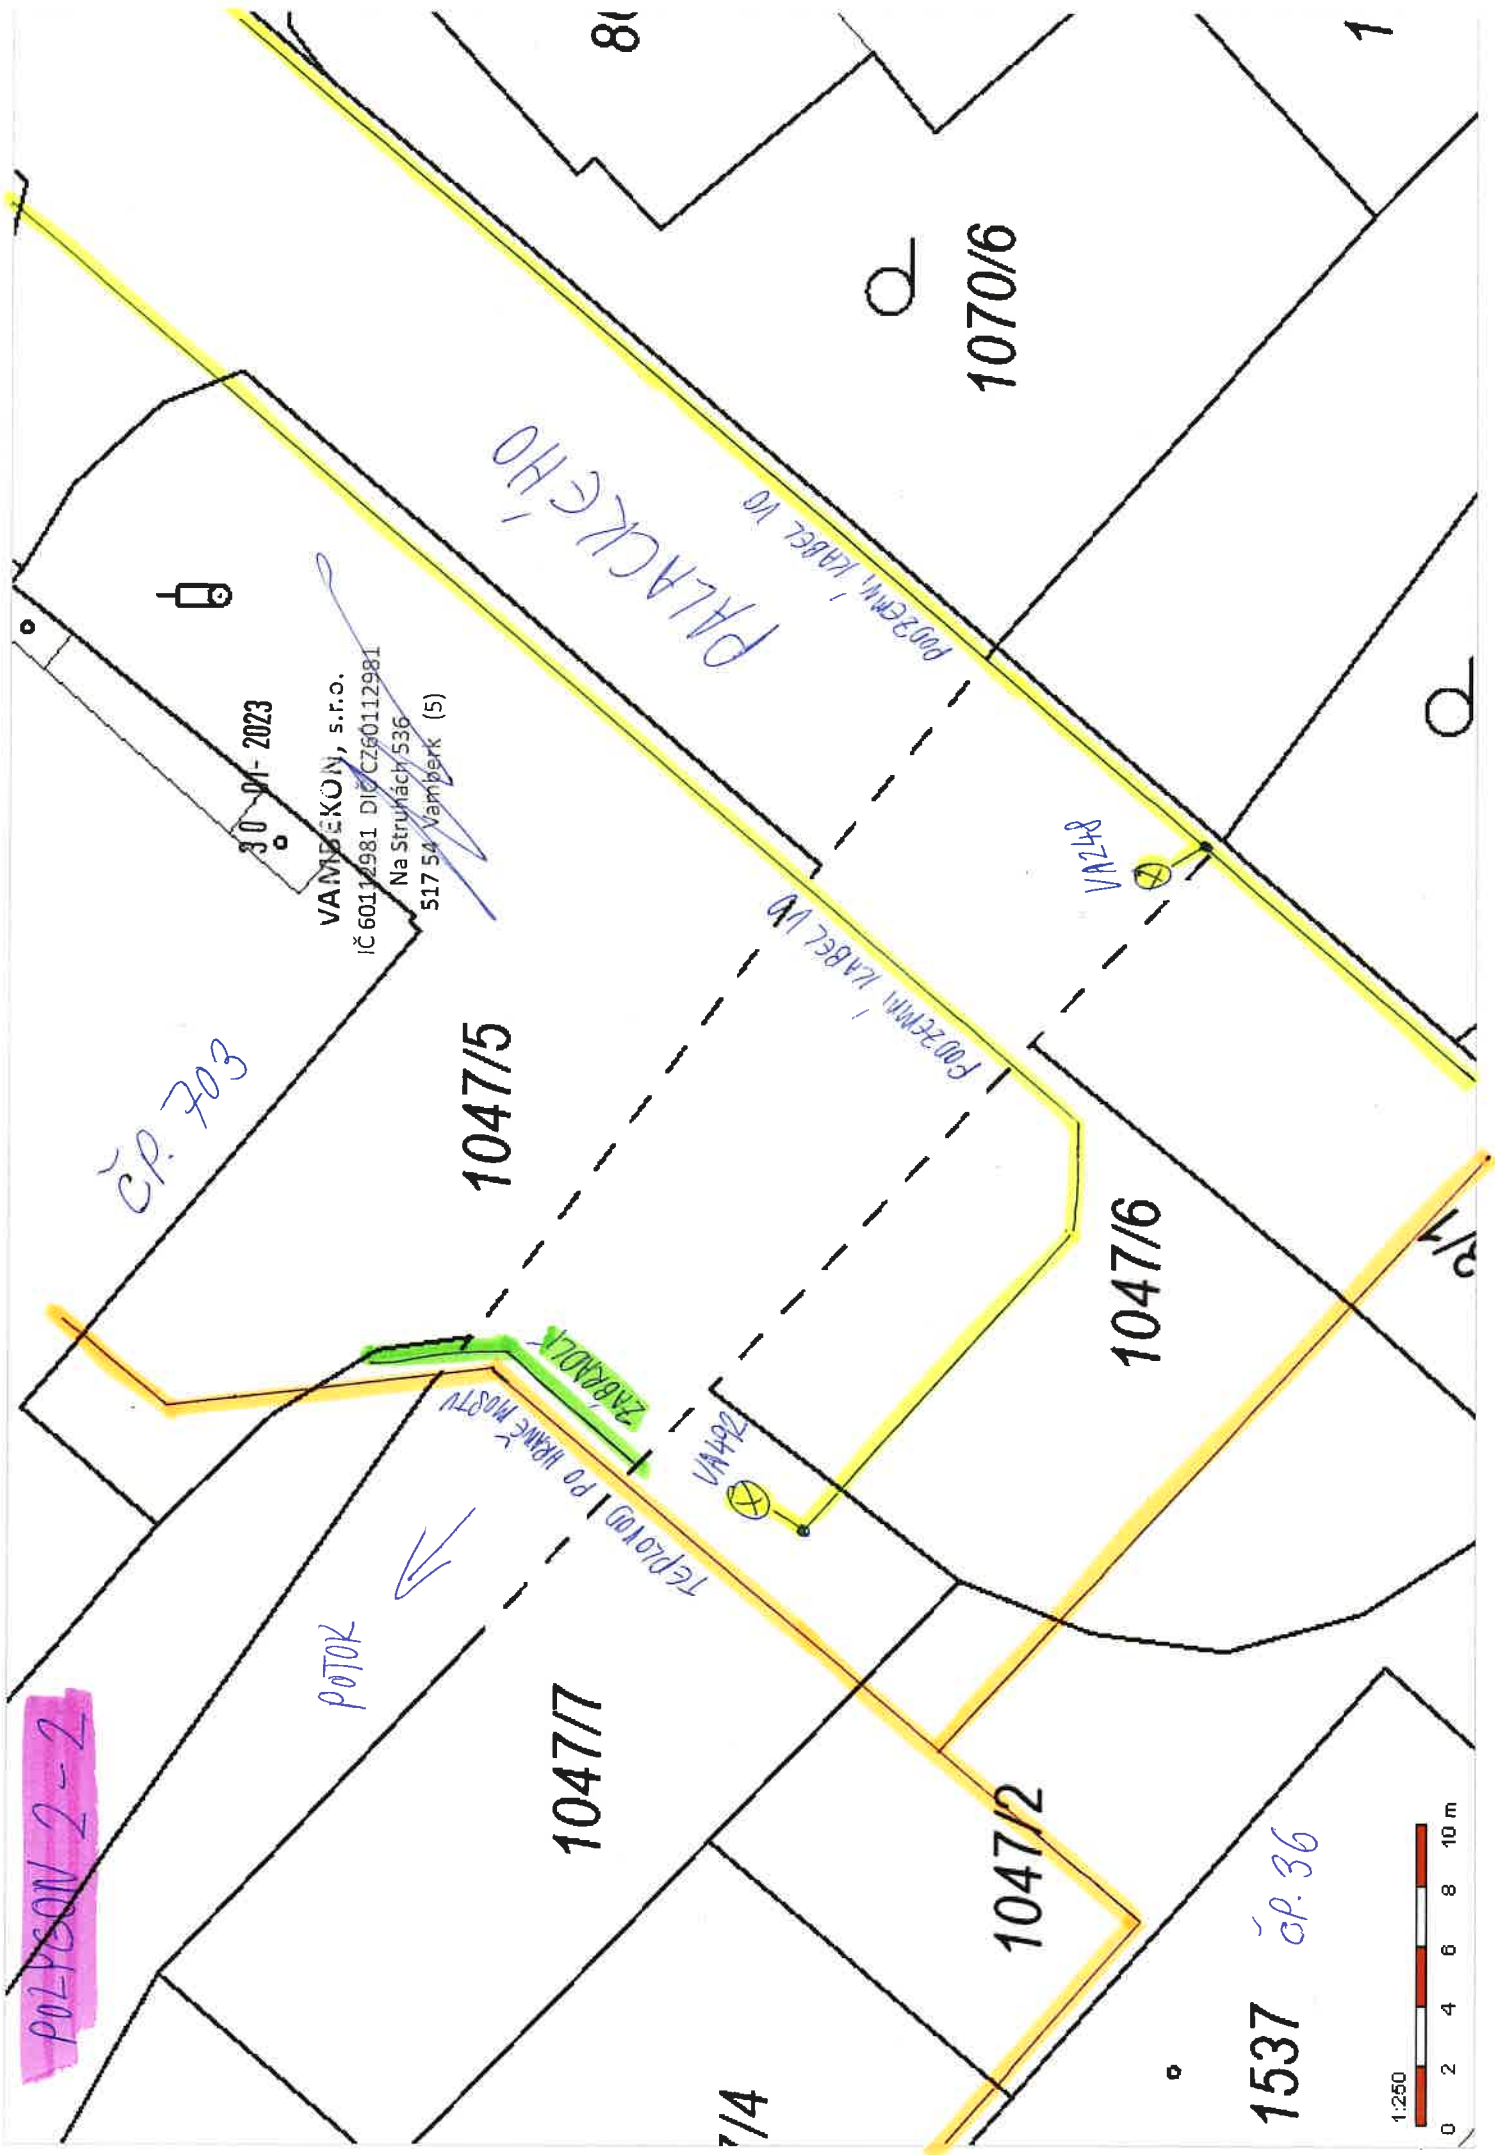

ČP. 703

30.01.2023

VAMPEKON, s.r.o.
IČ 60112981 DIČ CZ60112981
Na Struhách 536
517 54 Vamberk (5)

PALACKÉHO

PODZEMNÍ KABEL V0

PODZEMNÍ KABEL V0

VA248

VA492

TEPLOVOD PO HŘEŠE MOSTU

ZABUDOVA

POTOK

POLYCON 2-2

ČP. 36

