


Merklovický potok, Vamberk, oprava koryta, ř.km 0,078–0,850 a 1,050–1,350
M 1:500
Pozemky dotčené stavbou – parc. č.: 17/1, 1863, 33, 29/2, 29/3, 50/5, 50/2, 50/6, 50/4, 50/3
Pozemky dotčené přístupem – parc. č.: 38/2, 38/3

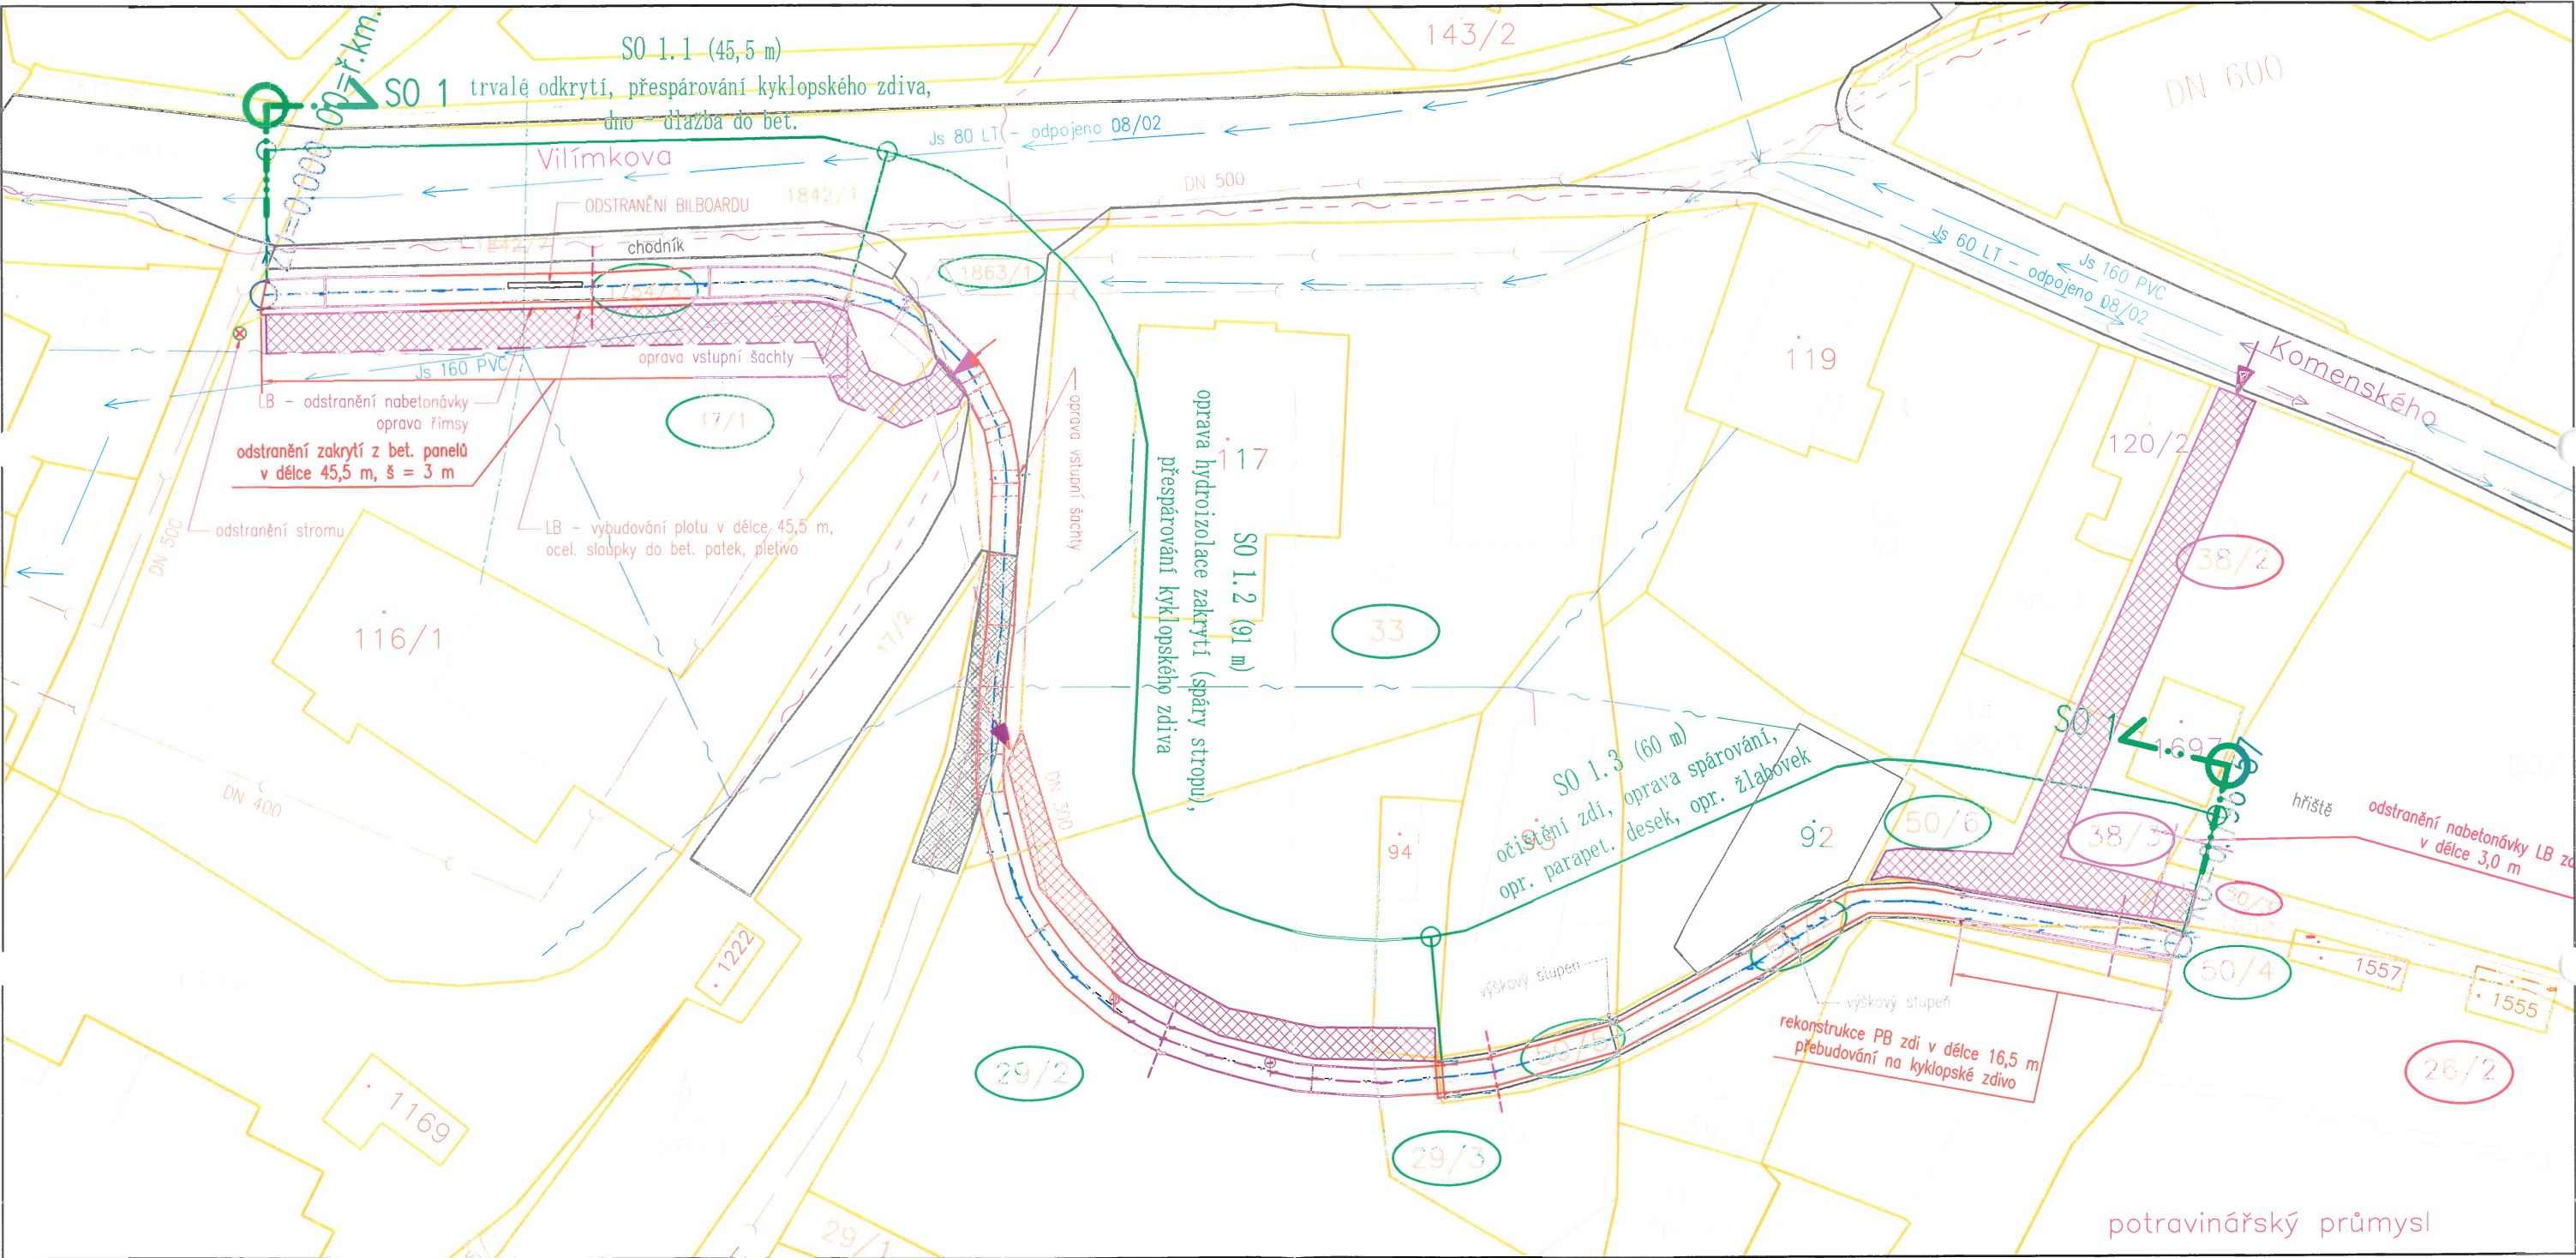

LEGENDA:

	stávající objekty		pozemek dotčený přístupem		sdělovací kabel podzemní CETIN		pozemek dotčený stavbou
	nové objekty / oprava		přístup z komunikace		sdělovací kabel nadzemní CETIN		asf. komunikace
	osa toku		dočasná přístupová trasa		podzemní vedení nn ČEZ Distribuce		nezp. komunikace
	hranice pozemků		zařízení staveniště		nadzemní vedení nn ČEZ Distribuce		zakrytí toku
	hranice katastrálních území		související projekty		nadzemní vedení vn ČEZ Distribuce		
	pozemek dotčený stavbou				vodovod město Vamberk		
					kanalizace město Vamberk		