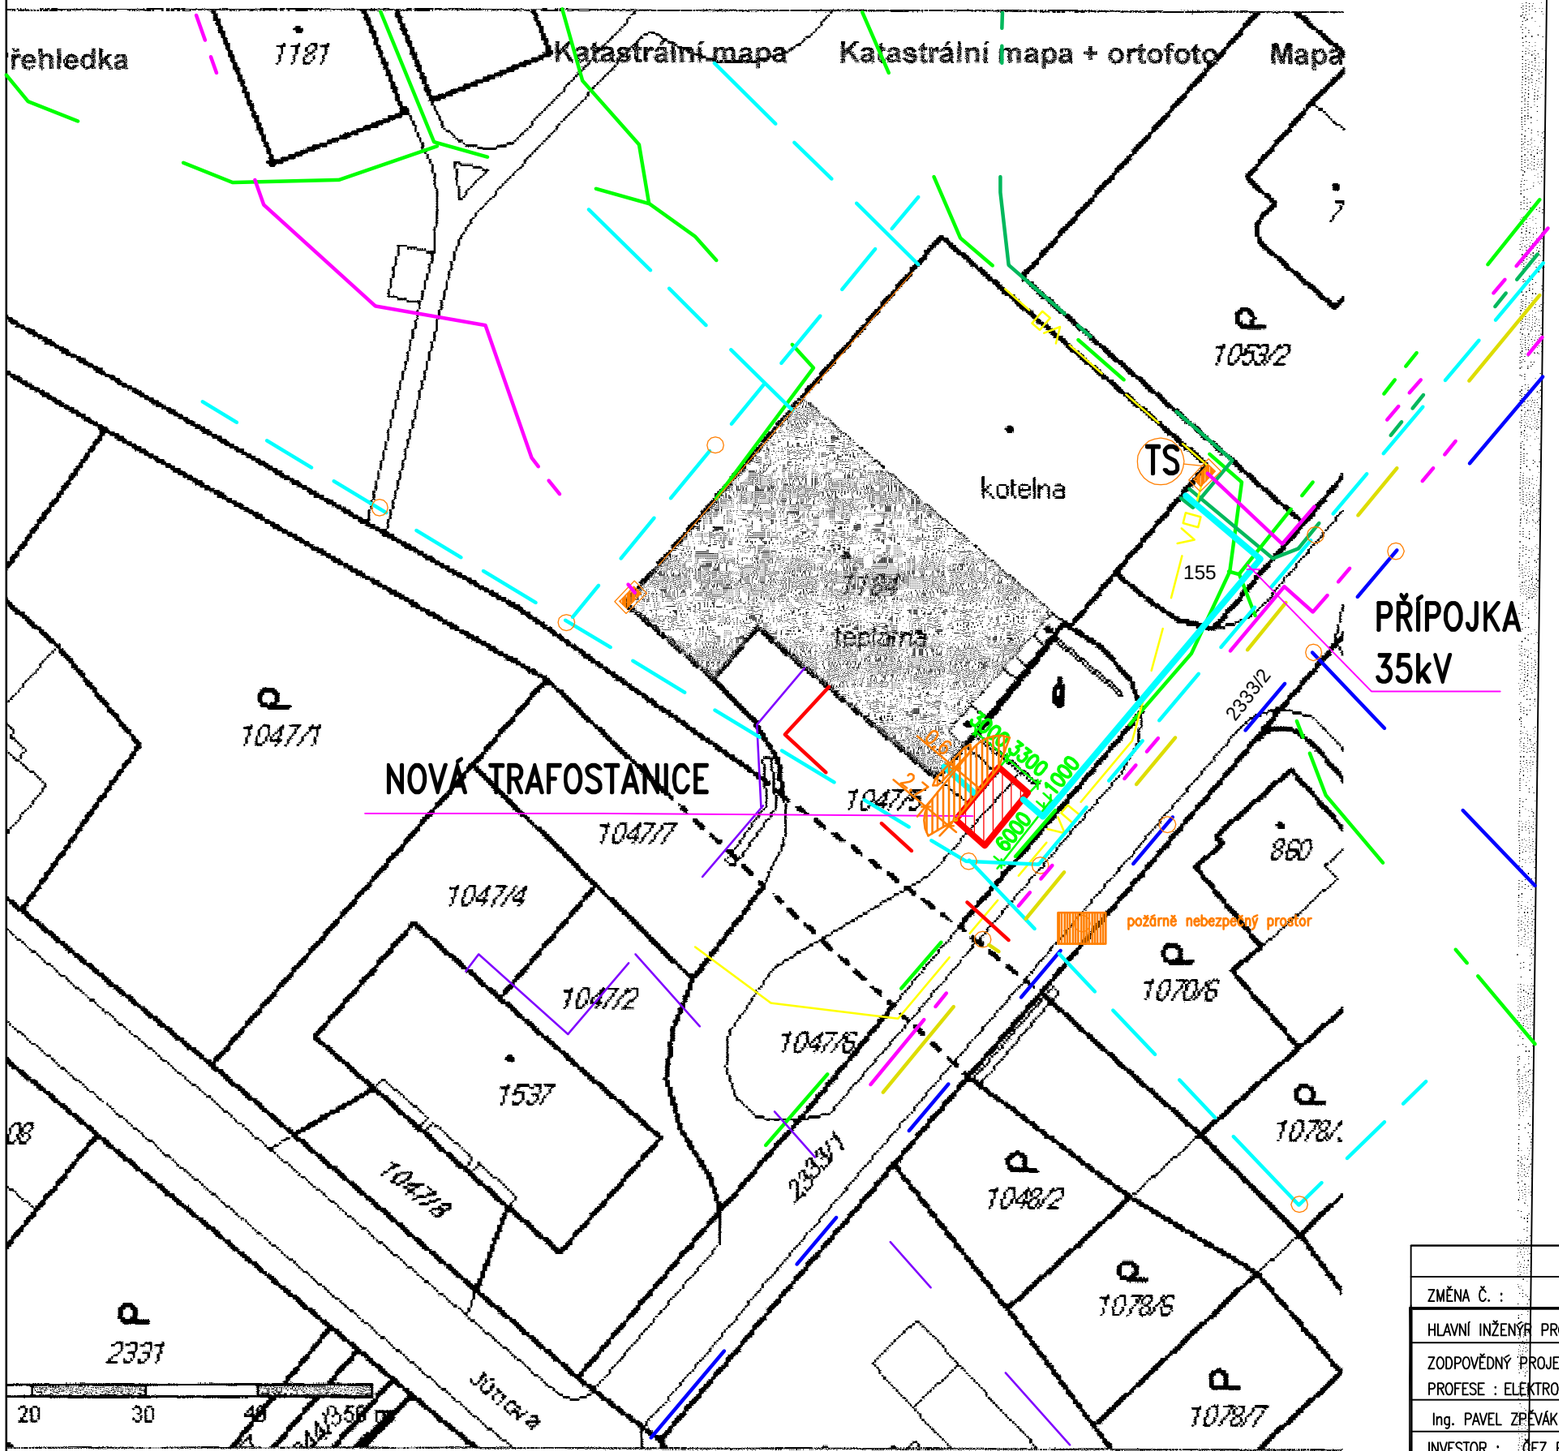

SITUACE

STL PLYNOVODNÍ PŘÍPOJKA KOTELNY
RWE - plyn STL
ČEZ PODZEMNÍ VEDENÍ VN
ČEZ PODZEMNÍ VEDENÍ NN
ČEZ NADZEMNÍ VEDENÍ NN
KOMTERM - HORKOVOD
KOMTERM - MaR
KOMTERM - NN
KOMTERM - VN
O2 TELEFONICA - METALICKÝ KABEL
SmVaK - VODOVOD
SmVaK - KANALIZACE JEDNOTNA
SPRÁVA ŠKOLY - VEŘEJNÉ OSVĚTLENÍ
SPRÁVA ŠKOLY - KANALIZACE DEŠŤOVÁ
SPRÁVA ŠKOLY - KANALIZACE SPLAŠKOVÁ
SPRÁVA ŠKOLY - NN
SPRÁVA ŠKOLY - VN
SPRÁVA ŠKOLY - SLP
SPRÁVA ŠKOLY - PITNÁ VODA
SPRÁVA ŠKOLY - UŽITKOVÁ VODA
SPRÁVA ŠKOLY - TEPLOVOD
KABELOVÁ PŘÍPOJKA 35kV

ZMĚNA Č. :	VYPRACOVAL :	TECHNICKÁ KONTROLA :	DATUM :	PODPIS :
HLAVNÍ INŽENÝR PROJEKTU :	J.BARTOŇ			
ZODPOVĚDNÝ PROJEKTANT PROFESE : ELEKTRO	VYPRACOVAL :	TECHNICKÁ KONTROLA :		
Ing. PAVEL ZPĚVÁK	Ing. PAVEL ZPĚVÁK	JINDŘICH HÁLA		
INVESTOR : ČEZ Energo s.r.o.			ČÍSLO ZAKÁZKY	12P265
NÁZEV AKCE : INSTALACE KGJ VAMBERK			FORMÁT A4	2
			DRUH PROJEKTU	DSP
OBJEKT : SO 02 VYVEDENÍ EL. VÝKONU			DATUM	02/2013
ČÁST : ELEKTRO			MĚŘÍTKO	1 : 500
NÁZEV VÝKRESU : SITUACE – KABELOVÁ TRASA			ČÍSLO VÝKRESU : 002	PARÉ Č.:

EVČ s.r.o.
Arnošta z Pardubic 676
530 02 PARDUBICE
TEL 466 053 511
FAX 466 613 544
evc@evc.cz
www.evc.cz