



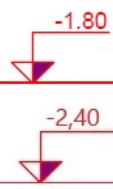


PF 4 KM 0.0300

GARANTOVANÁ PLAVEBNÍ DRÁHA V
ŠÍŘCE 15 m, PRO PONOR MAX. 1,8 m

PŘESUNUTÝ NÁNOS Z ODTĚŽENÉ
GARANTOVANÉ PLAVEBNÍ DRÁHY

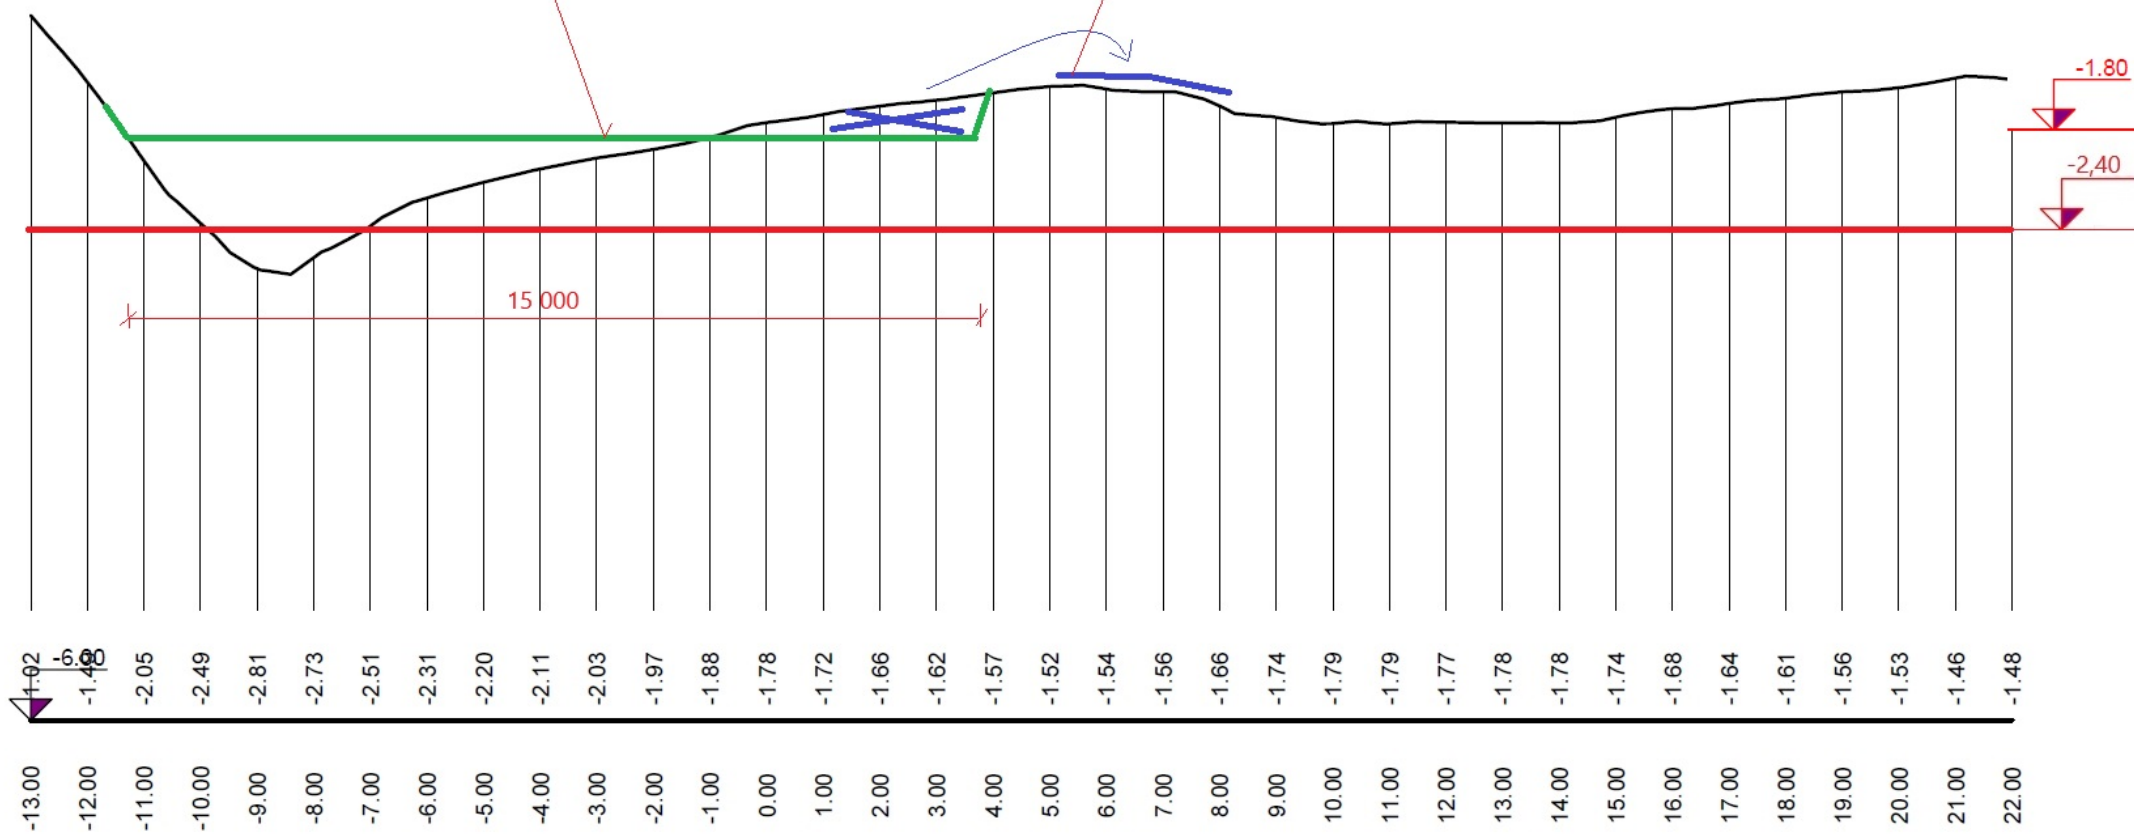


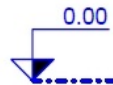

PF 5 KM 0.0400

GARANTOVANÁ PLAVEBNÍ DRÁHA V
ŠÍŘCE 15 m, PRO PONOR MAX. 1,8 m

PŘESUNUTÝ NÁNOS Z ODTĚŽENÉ
GARANTOVANÉ PLAVEBNÍ DRÁHY

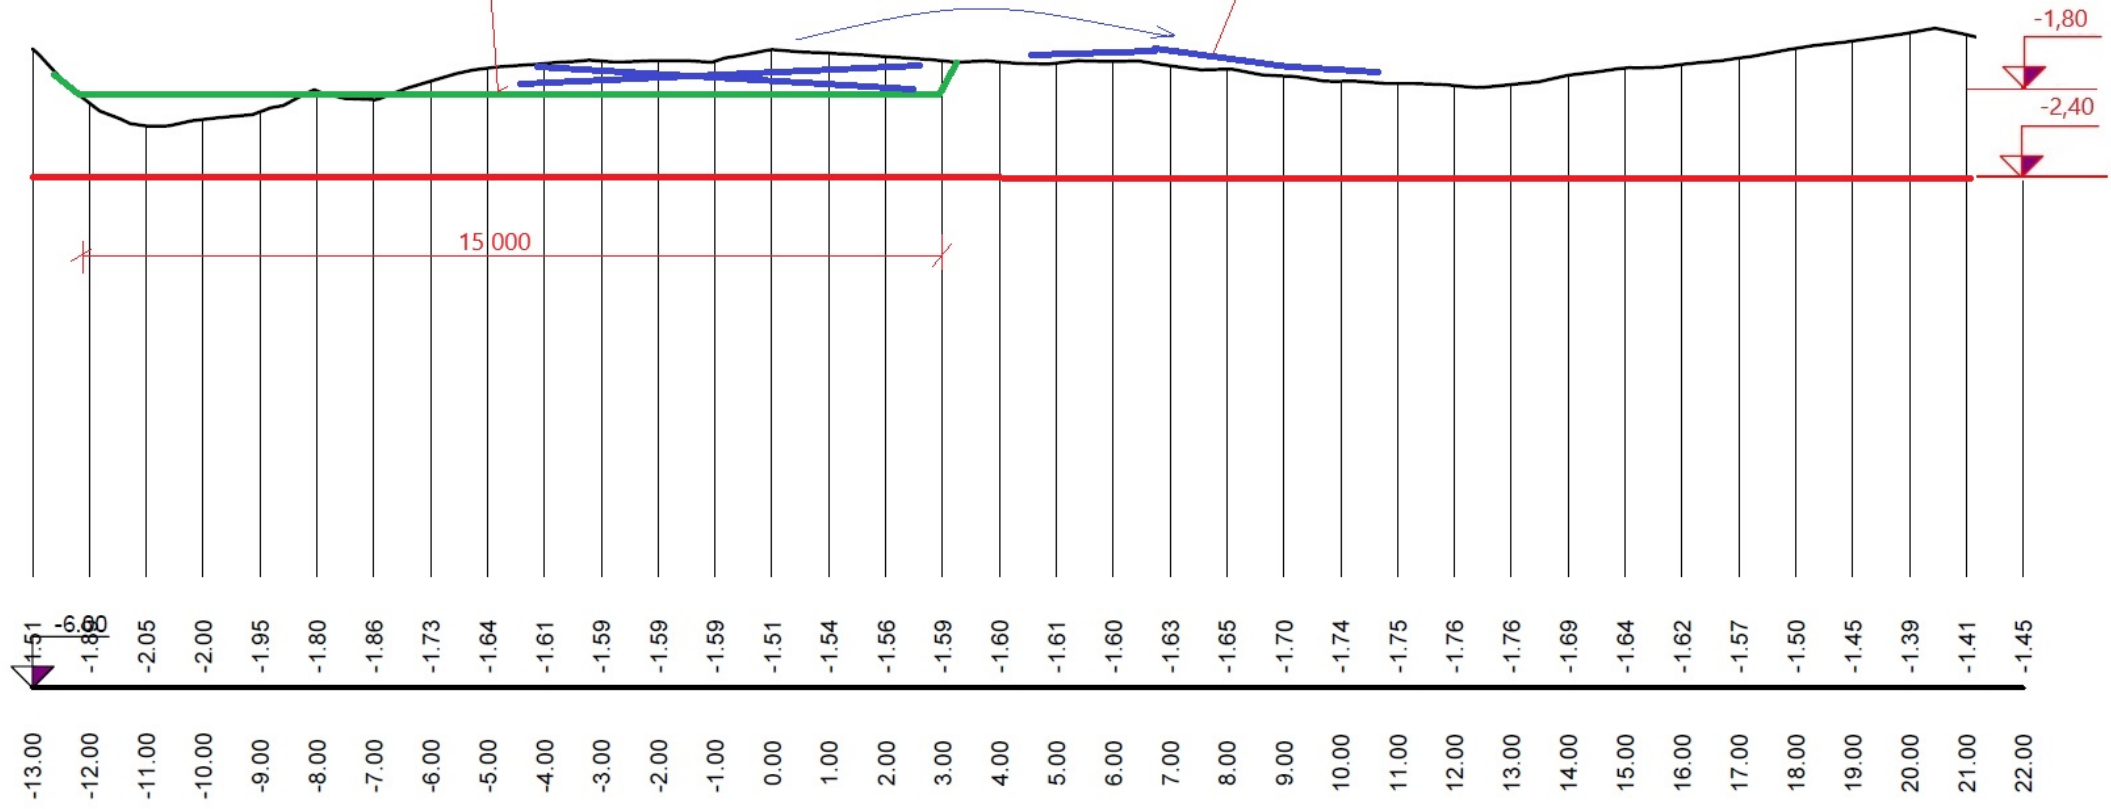



PF 6 KM 0.0500

PŘESUNUTÝ NÁNOS Z ODTĚŽENÉ
GARANTOVANÉ PLAVEBNÍ DRÁHY

GARANTOVANÁ PLAVEBNÍ DRÁHA V
ŠÍŘCE 15 m, PRO PONOR MAX. 1,8 m

