



PF 5 KM 0.0400

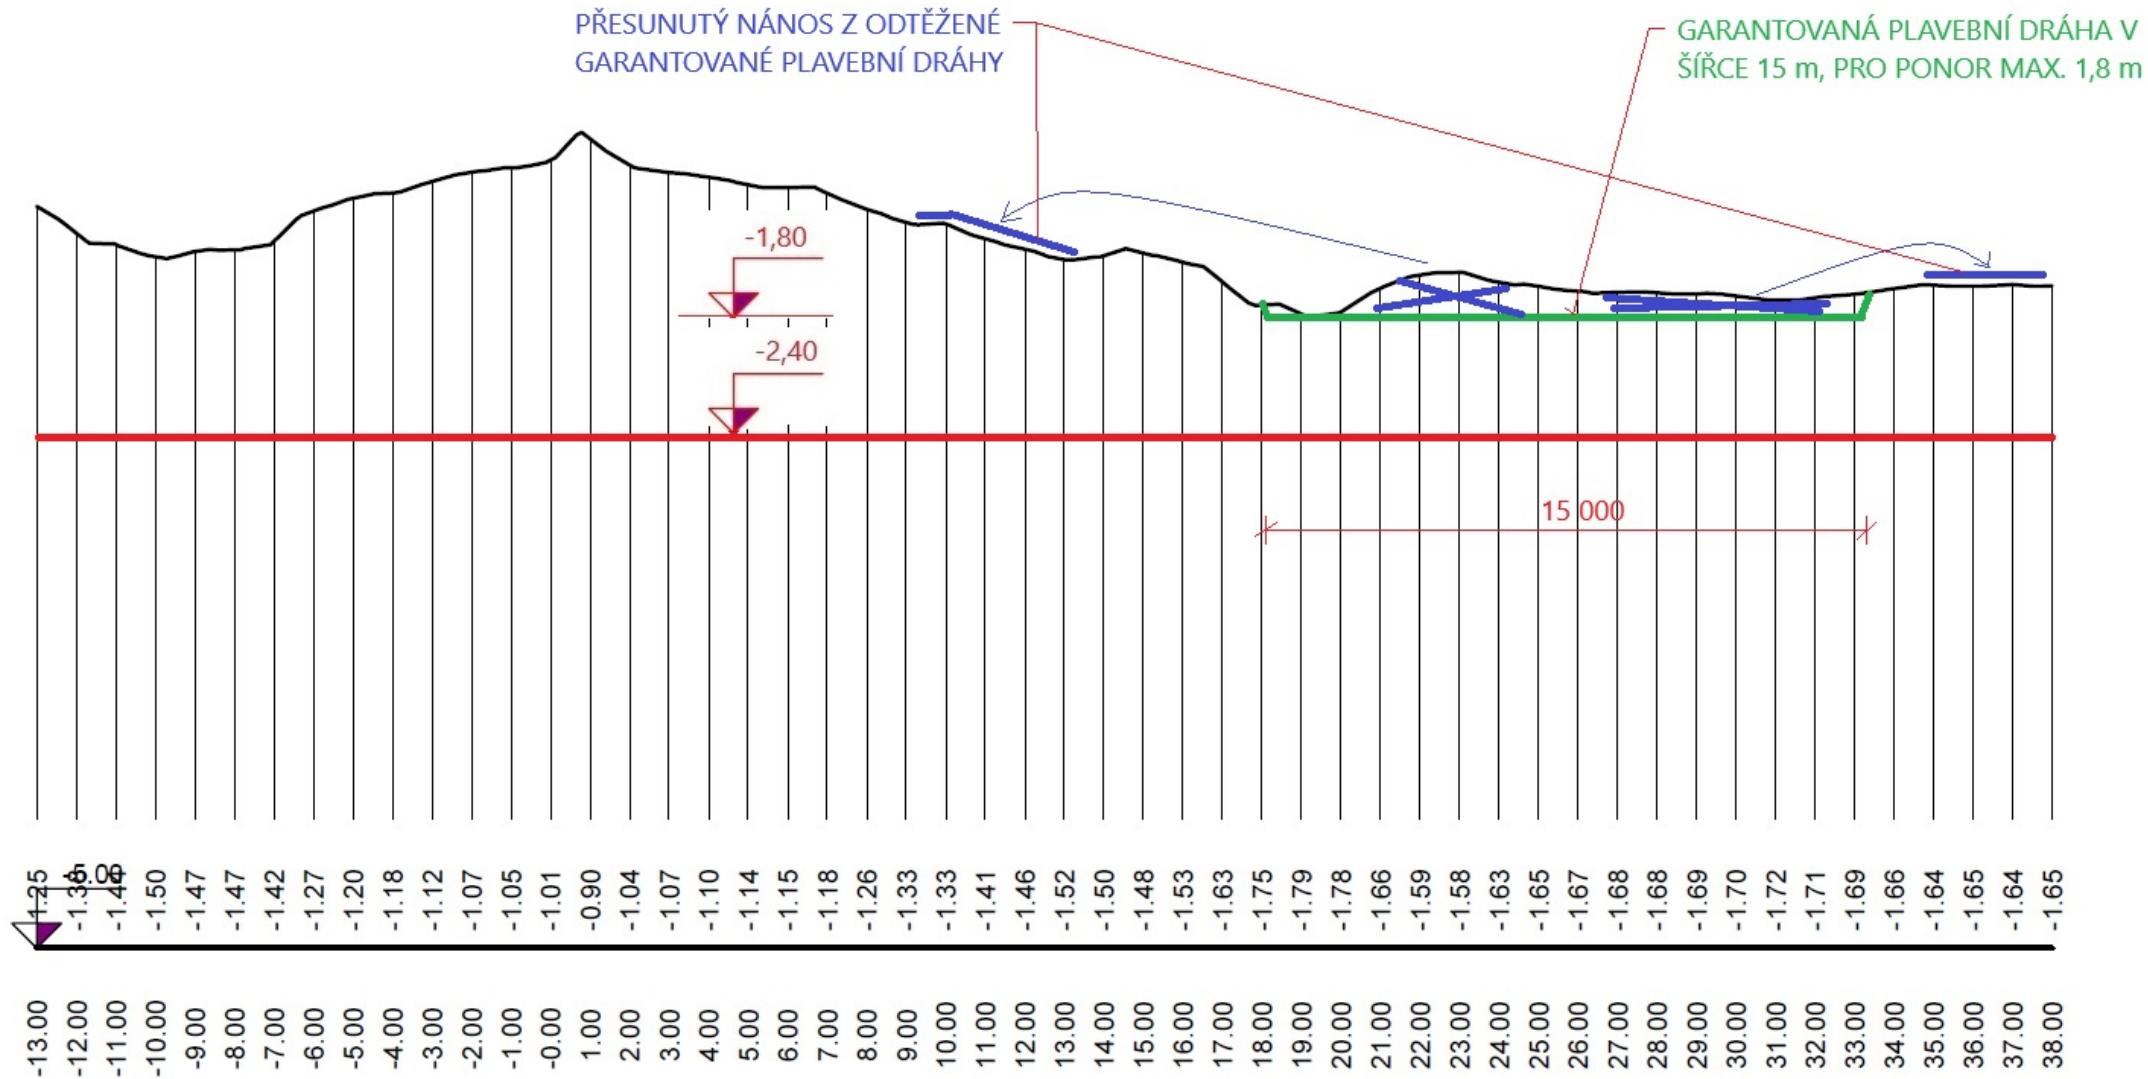


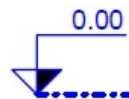


PF 6 KM 0.0500

PŘESUNUTÝ NÁNOS Z ODTĚŽENÉ
GARANTOVANÉ PLAVEBNÍ DRÁHY

GARANTOVANÁ PLAVEBNÍ DRÁHA V
ŠÍŘCE 15 m, PRO PONOR MAX. 1,8 m

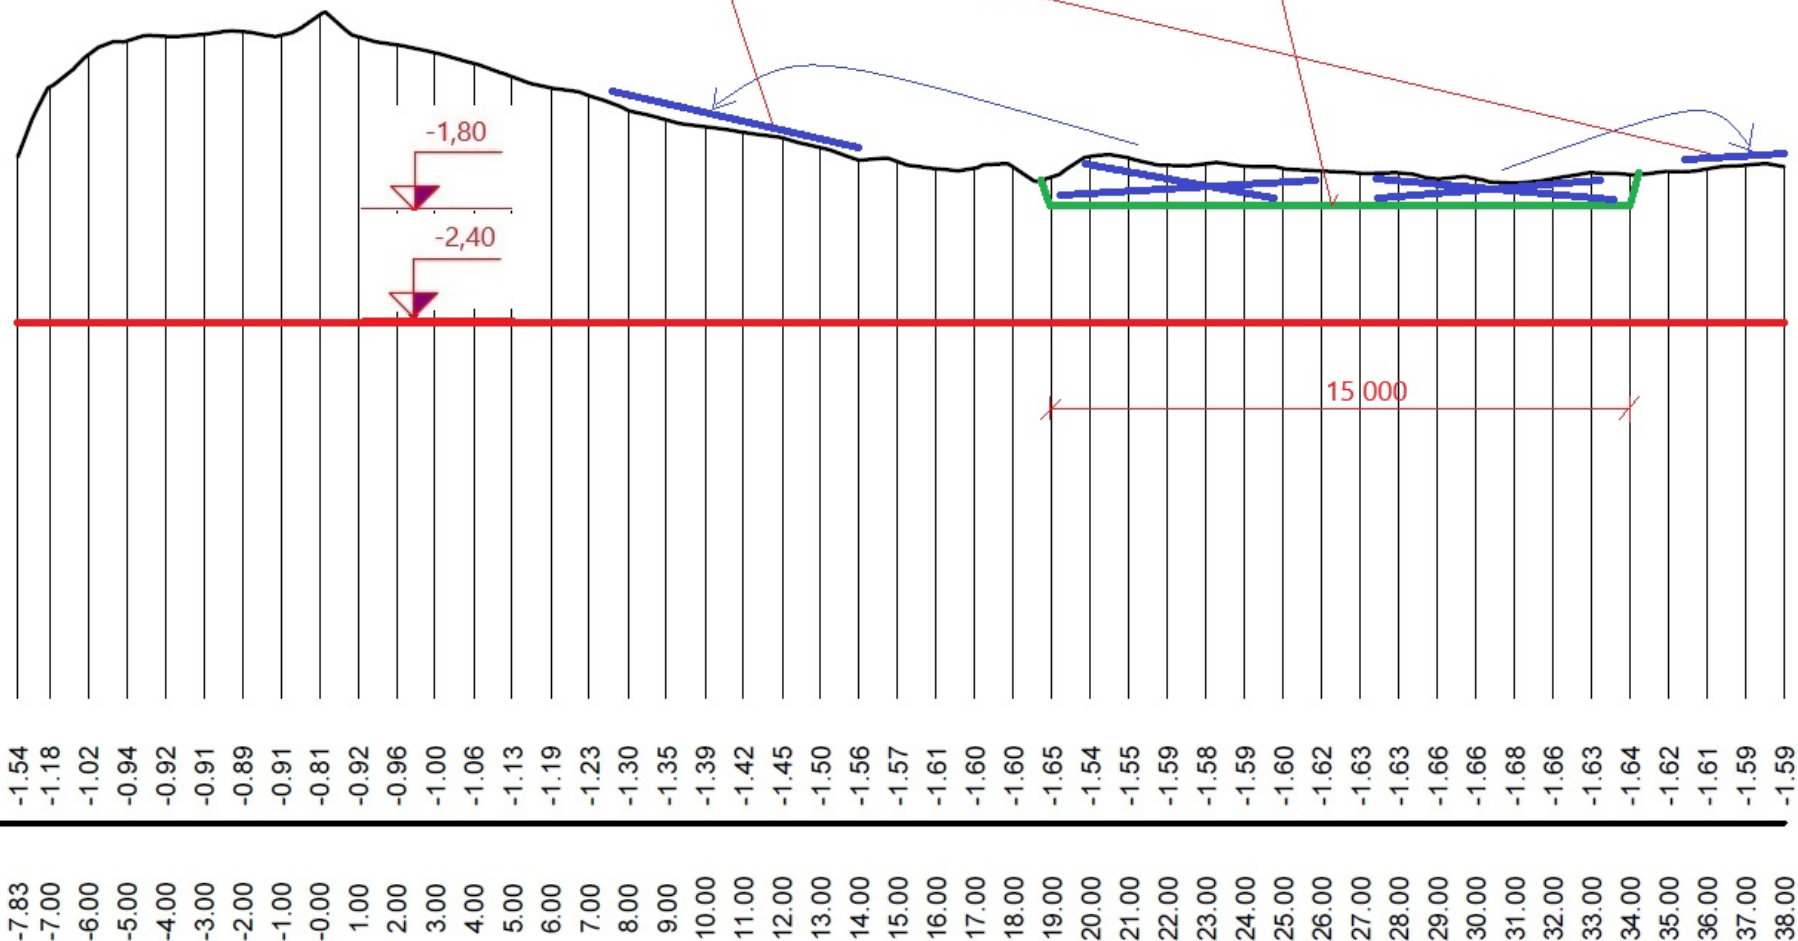


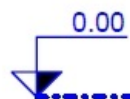

PF 7 KM 0.0600

PŘESUNUTÝ NÁNOS Z ODTĚŽENÉ
GARANTOVANÉ PLAVEBNÍ DRÁHY

GARANTOVANÁ PLAVEBNÍ DRÁHA V
ŠÍŘCE 15 m, PRO PONOR MAX. 1,8 m

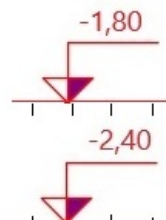

15 000

