



PF 3 KM 0.0200

PŘESUNUTÝ NÁNOS Z ODTĚŽENÉ
GARANTOVANÉ PLAVEBNÍ DRÁHY

GARANTOVANÁ PLAVEBNÍ DRÁHA V
ŠÍŘCE 15 m, PRO PONOR MAX. 1,8 m

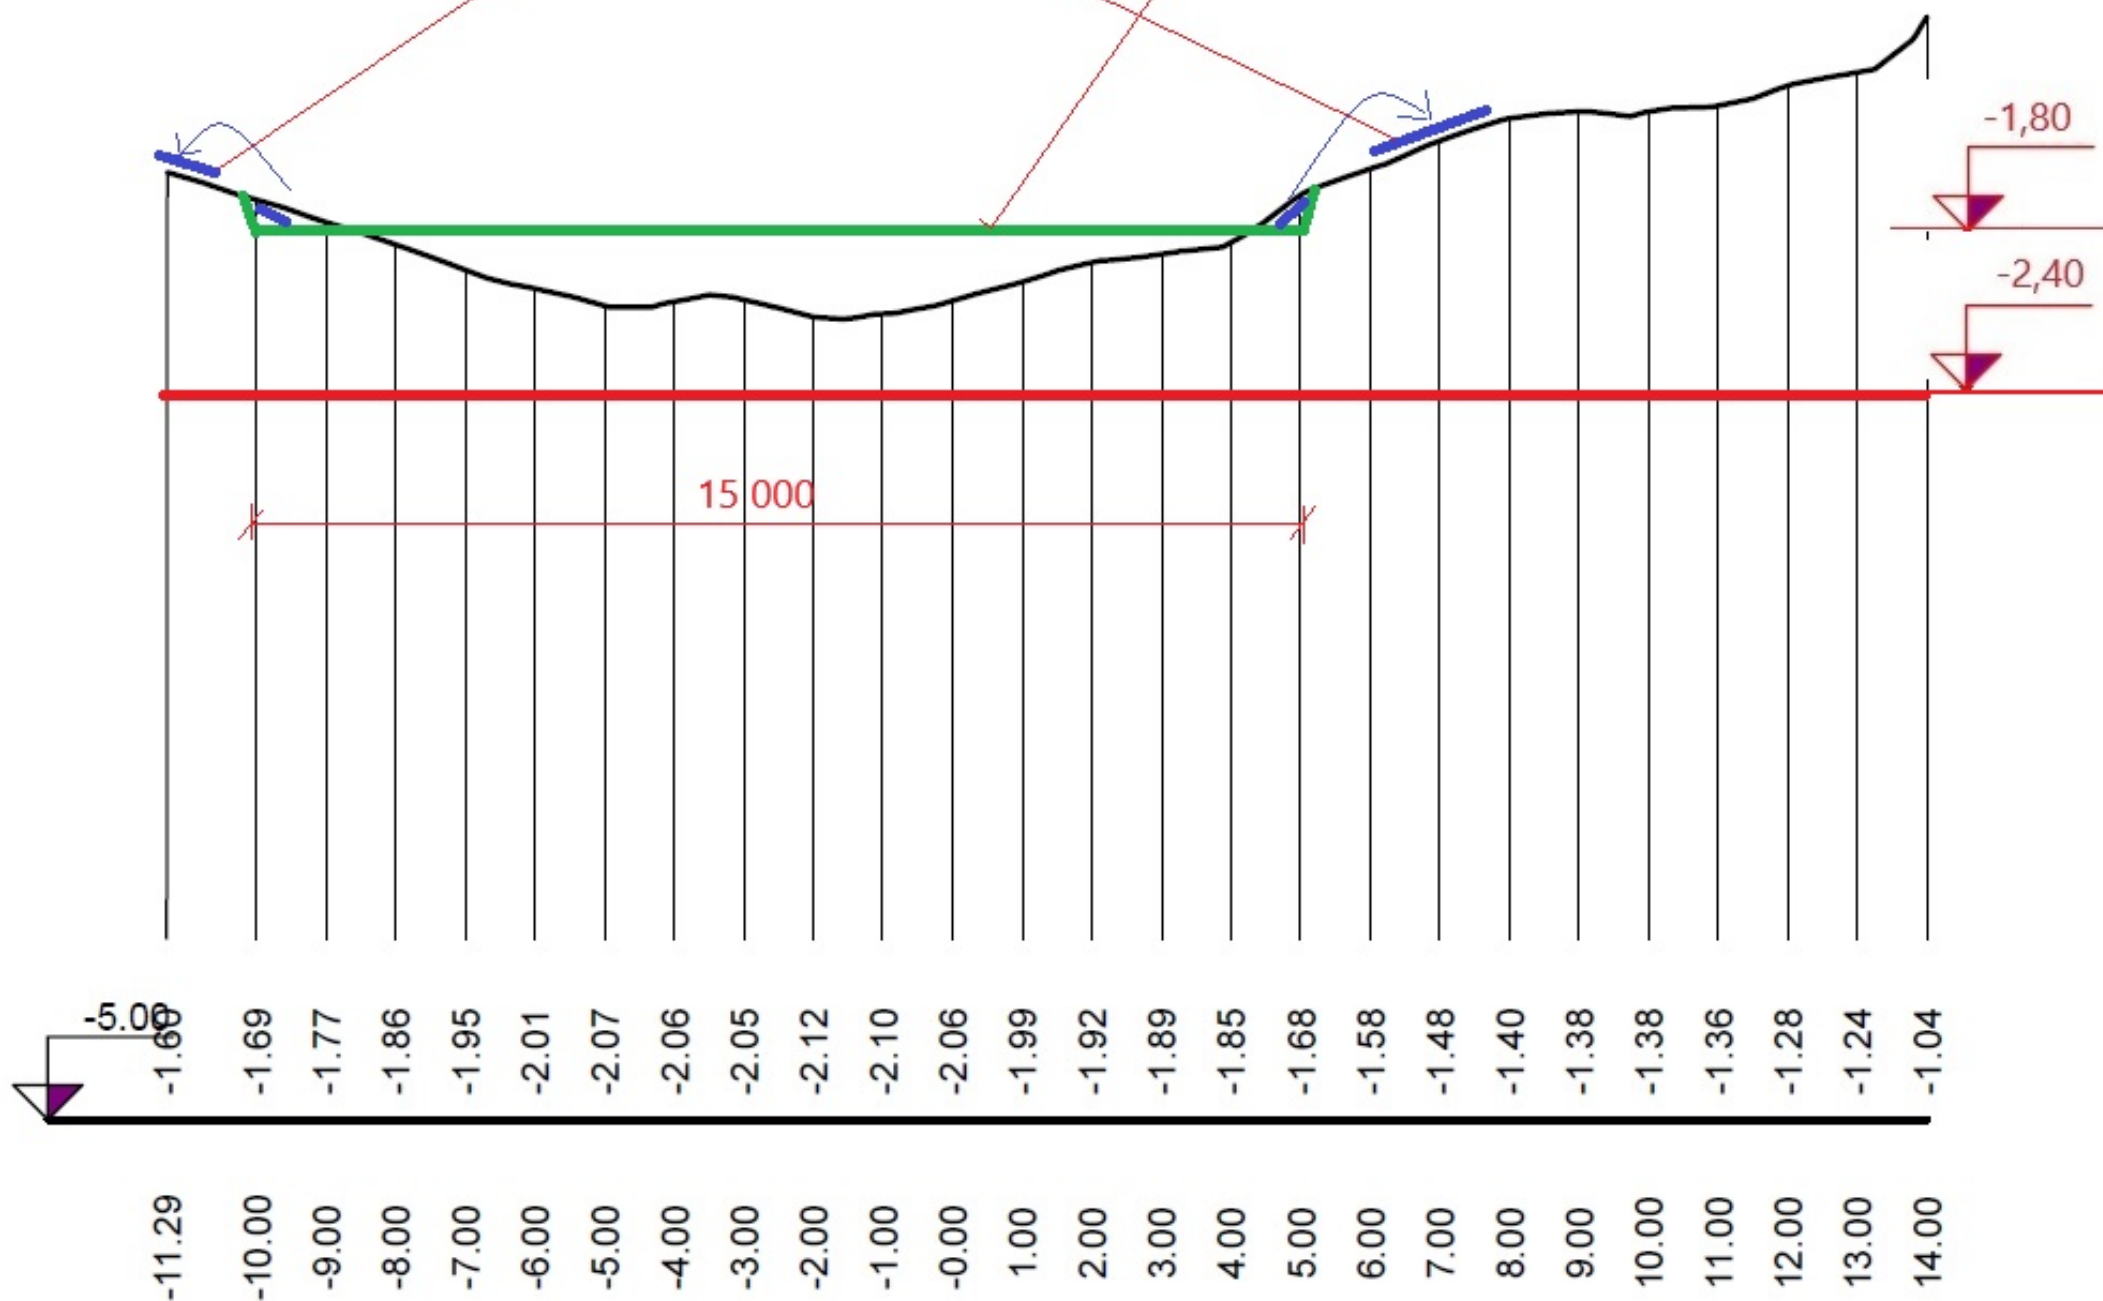


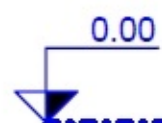


PF 4 KM 0.0300

PŘESUNUTÝ NÁNOS Z ODTĚŽENÉ
GARANTOVANÉ PLAVEBNÍ DRÁHY

GARANTOVANÁ PLAVEBNÍ DRÁHA V
ŠÍŘCE 15 m, PRO PONOR MAX. 1,8 m

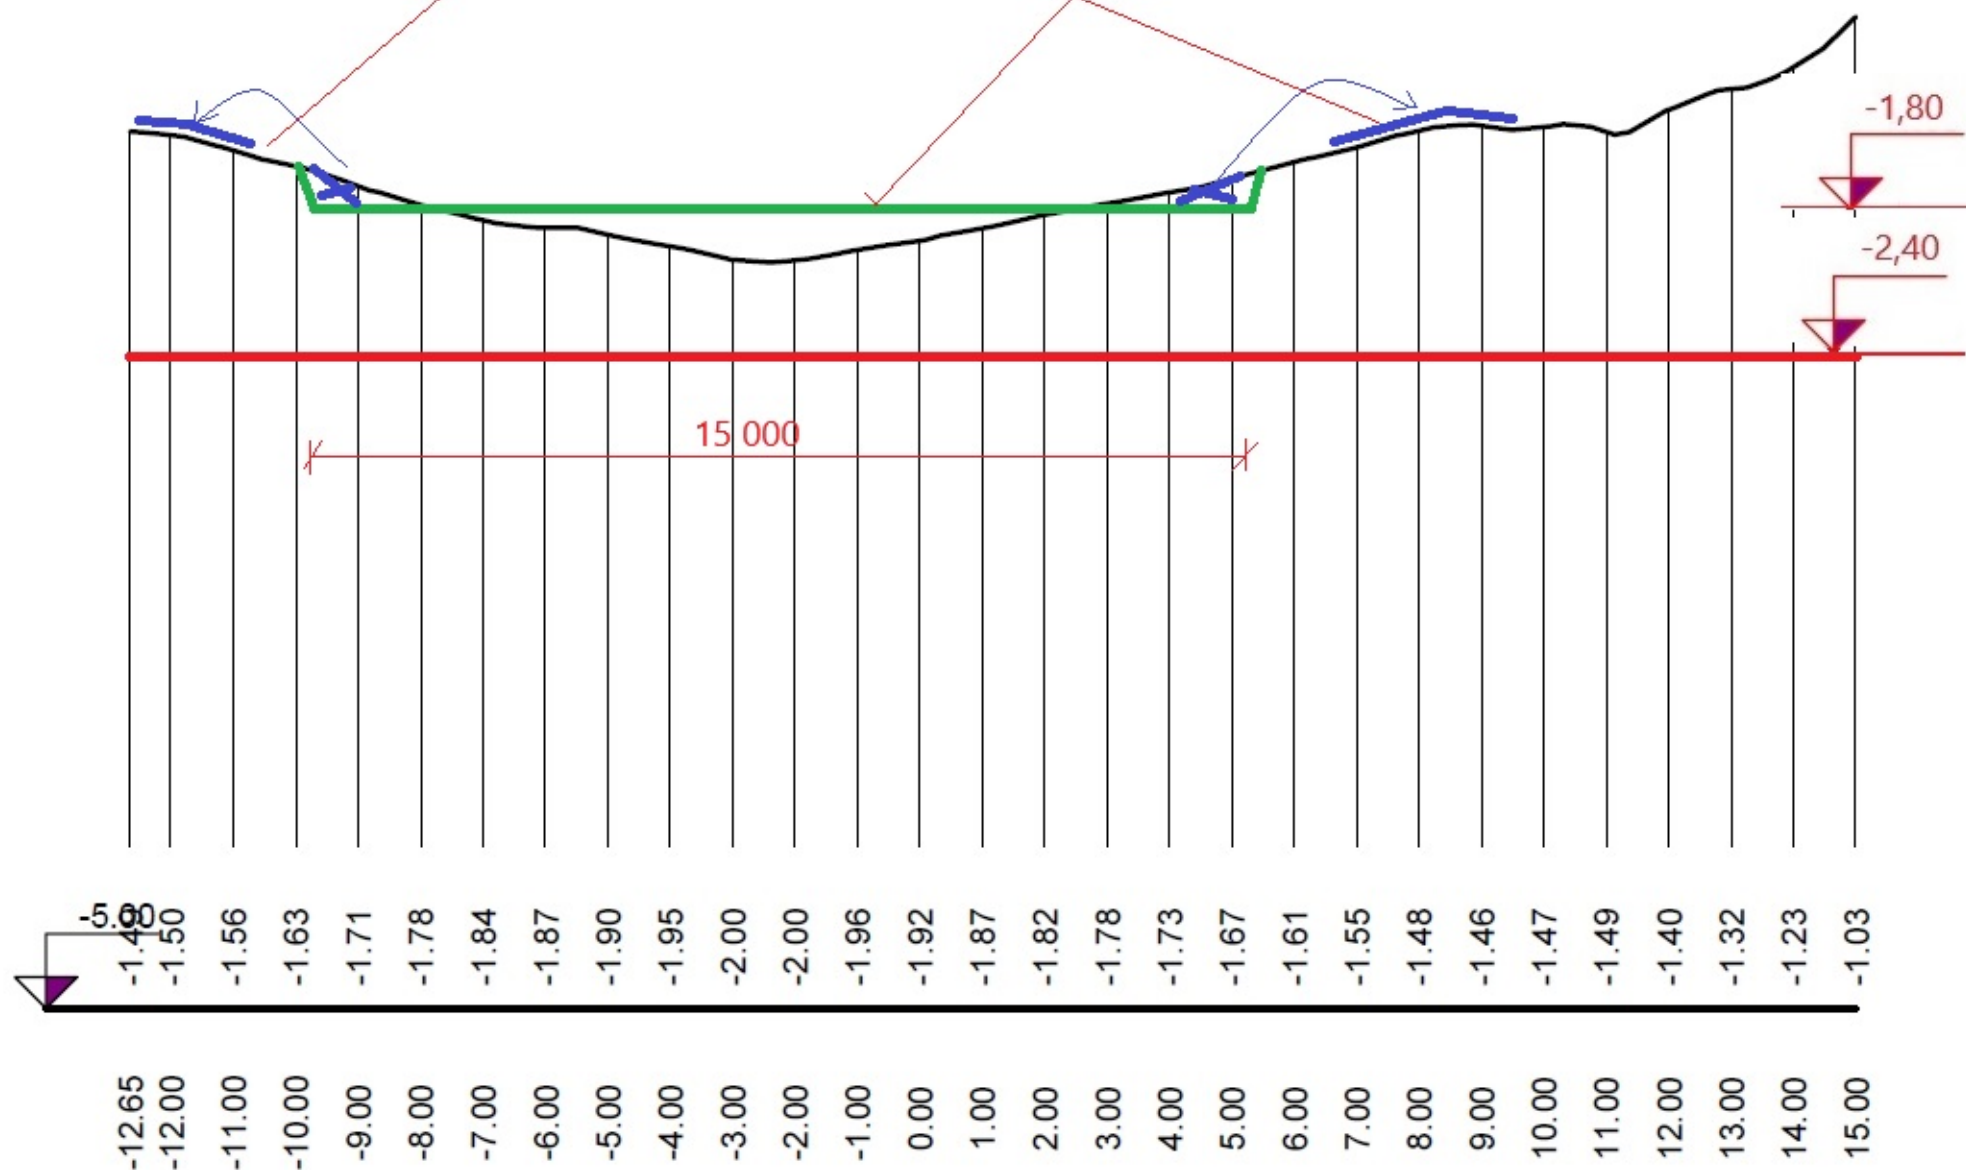

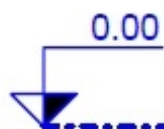

PF 5 KM 0.0400

GARANTOVANÁ PLAVEBNÍ DRÁHA V
ŠÍŘCE 15 m, PRO PONOR MAX. 1,8 m

