

LEGENDA MoR:

- HLAVNÍ KABELOVÁ TRASA
- ROZVADĚČ MoR, ROZVADĚČ SI
- Tout VENKOVNÍ TEPLOTA
- Tin


TEPLOTA VNITŘNÍ
- ZAPL

ČIDLO ZAPLAVENÍ
- PB

DETEKCE METAN ÚNIK
- CO

ČIDLO ÚNIKU CO2
- INSTALAČNÍ SPÍNAČ NA OMÍTKU; 10A/250V; AC; IP44
- C

INSTALAČNÍ ZÁSUVKA NA OMÍTKU; 230V; IP44
- ZÁSUVKOVÁ SKŘIŇ

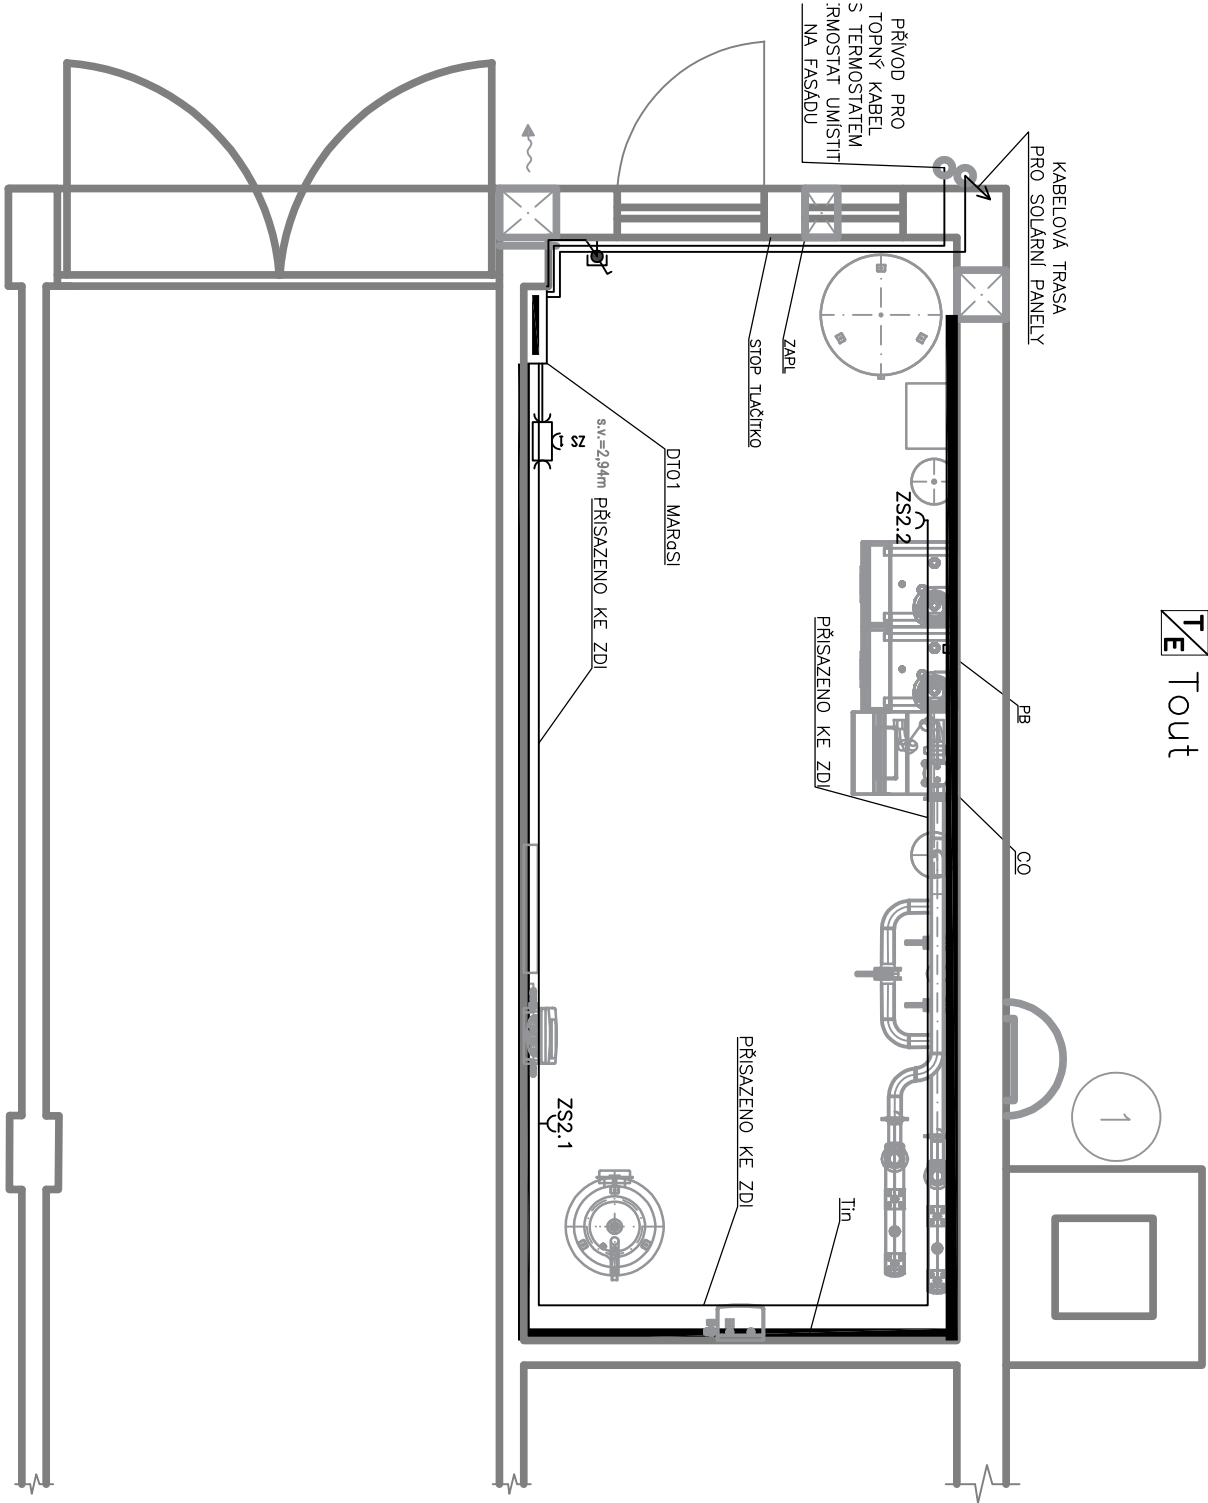

INVESTOR STAVBY: MINISTERSTVO ZEMĚDĚLSTVÍ TĚŠNOV 65/17, 11000 PRAHA 1	
---	--

ZPRACOVATEL DÍLČÍ ČÁSTI: Solidum link s.r.o. HUŠOVA 1445/1, 664 51 ŠLAPANICE	
--	--

VYPRACOVAL PETR SOLDAN ML.		
KONTROLOVAL PETR SOLDAN		
HLAVNÍ PROJEKTANT		
RADIM DOŠEK		

PROJEKTANT: UCHYTIL s.r.o., K TERMINÁLU 7, 619 00 BRNO, Tel. 545 423 211
INVESTOR: MINISTERSTVO ZEMĚDĚLSTVÍ, TĚŠNOV 65/17, 11000 PRAHA 1

AKCE : FRÝDEK MÍSTEK ul. 4. KVĚTNA 415/3, REALIZACE OBNOVY KOTELNY V OBJEKTU MZe FRÝDEK MÍSTEK	DATUM	04/2023
	STUPEŇ	DPS
	FORMÁT	A3
	Č.ZAKÁZKY	-

OBSAH : D.1.4.f – MĚŘENÍ A REGULACE – DPS–5,6 PŮDORYS MAR A SI	MĚŘÍTKO: —	Č.VÝKRESU: D.1.4.f–04
---	---------------	--------------------------