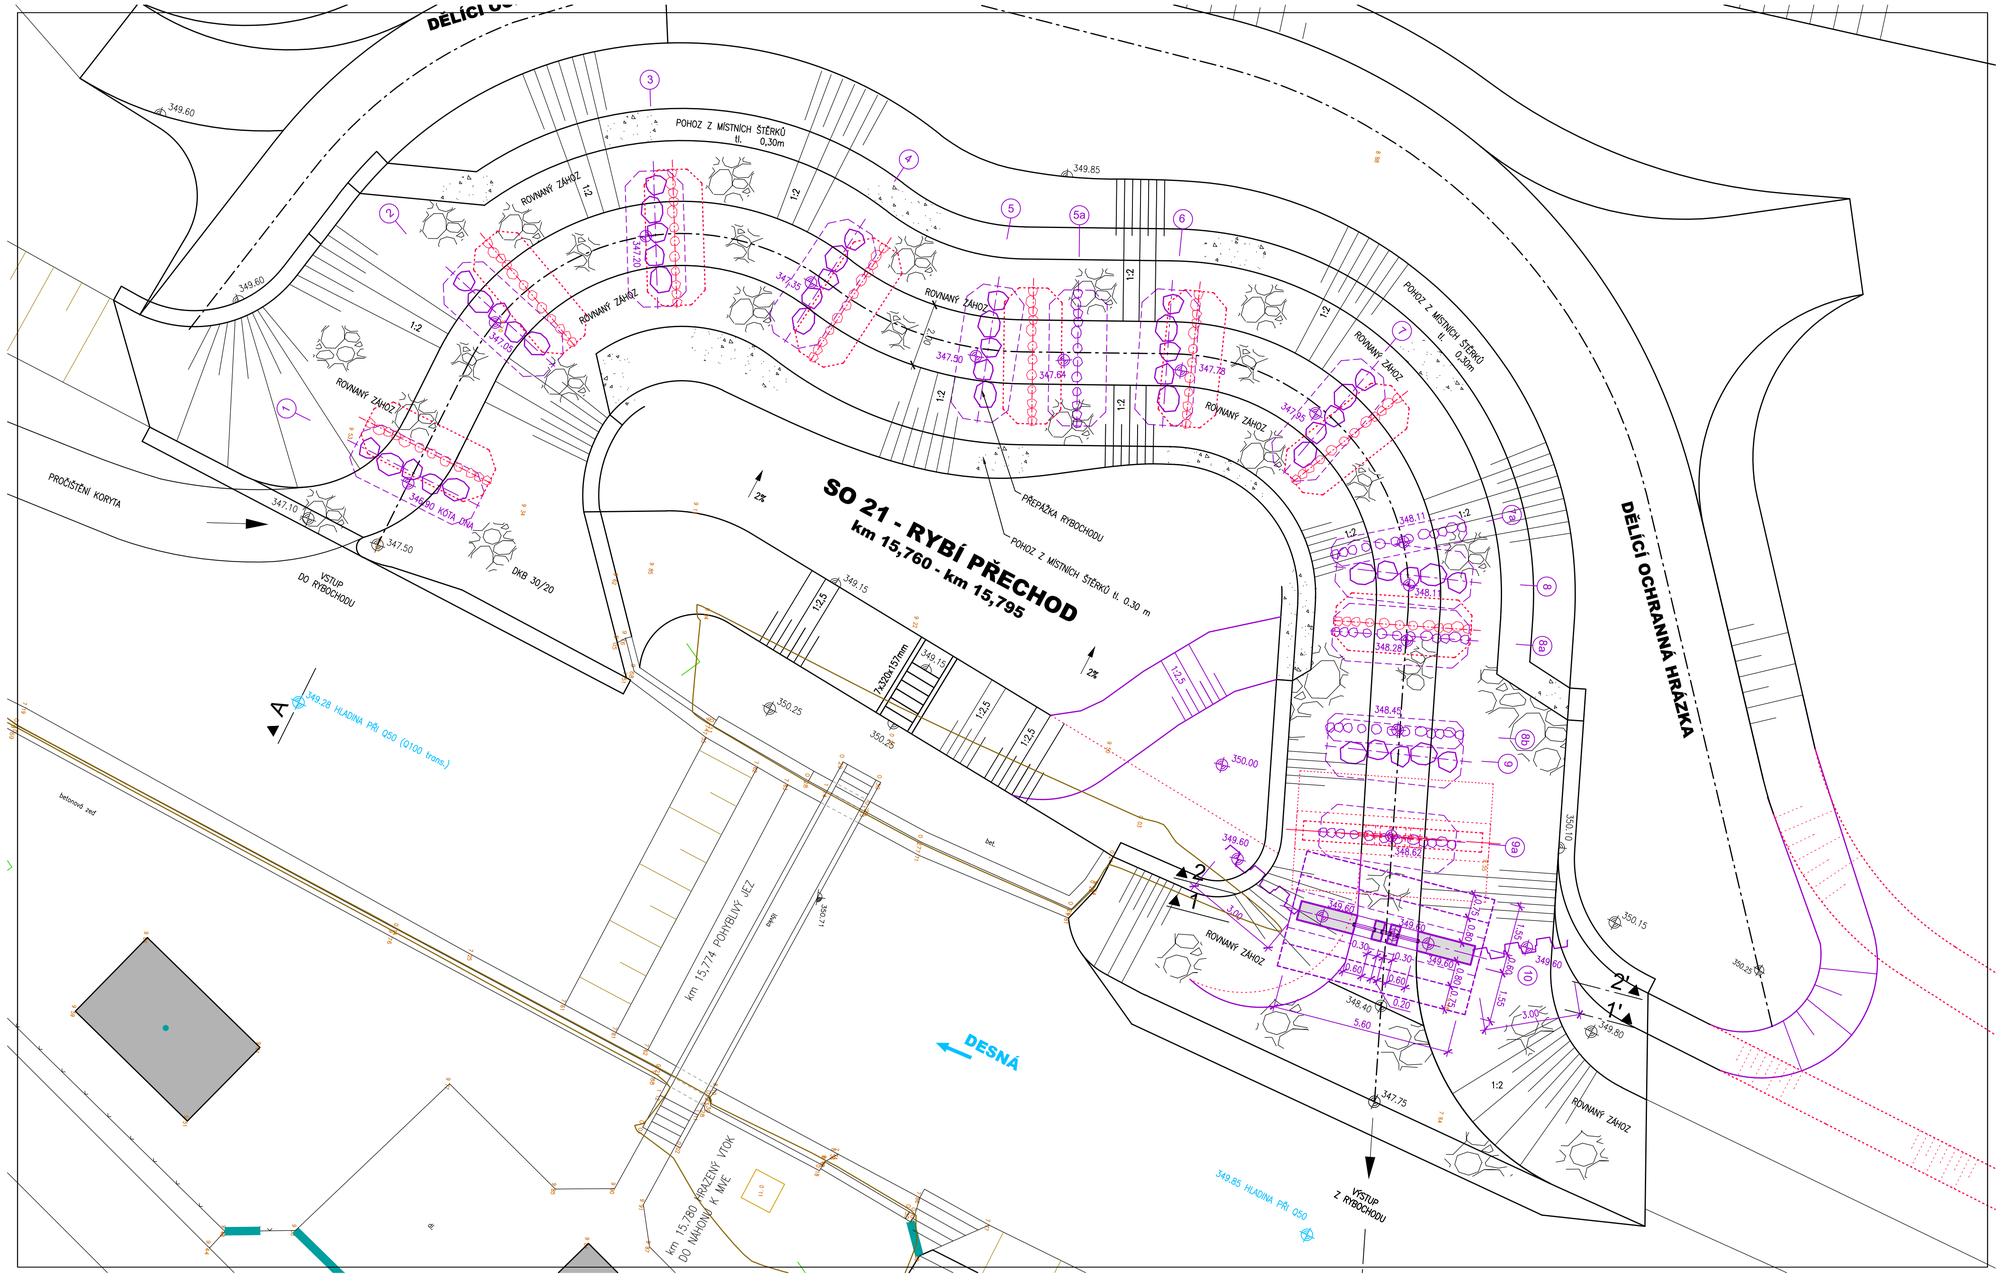

LEGENDA:

- REALIZOVANÝ STAV dle DSP
- NÁVRHOVÝ STAV dle DSP - NEREALIZOVÁNO
- SKUTEČNÉ PROVEDENÍ

VÝŠKOVÝ SYSTÉM: B.p.v.
KÓTOVÁNO V: M

AQUATIS

AQUATIS a.s.
Botanická 834/56, 602 00 Brno
Tel: +420 541 554 111
Fax: +420 541 211 205
E-mail: info@aquatis.cz
http://www.aquatis.cz

Zodpovědný projektant: ING. TOMÁŠ ROTH	Hlavní inženýr projektu: ING. TOMÁŠ ROTH	Vedoucí střediska: ING. OLDŘICH NEUMAYER, CSc.
Vypracoval: ING. HANA KABELKOVÁ	Kontroloval: ING. OLDŘICH NEUMAYER, CSc.	Zakázkové číslo: 191225.32.D01
Datum: ŘÍJEN, 2021	Stupeň dokumentace: DSPS	Název souboru: D.12_situace_RYBOCHOD_S021dwg

Akce:
PŘÍRODĚ BLÍZKÁ PROTIPOVODŇOVÁ OPATŘENÍ NA ŘECE DESNÉ V ÚSEKU Ř. KM 14,231 – 16,840

D. DOKUMENTACE OBJEKTŮ
SO 21 RYBÍ PŘECHOD

Příloha:
PŮDORYS RYBÍHO PŘECHODU

Měřítko	Číslo přílohy
1 : 100	D.12.1.

Objednatel: OHL ŽS, a.s.