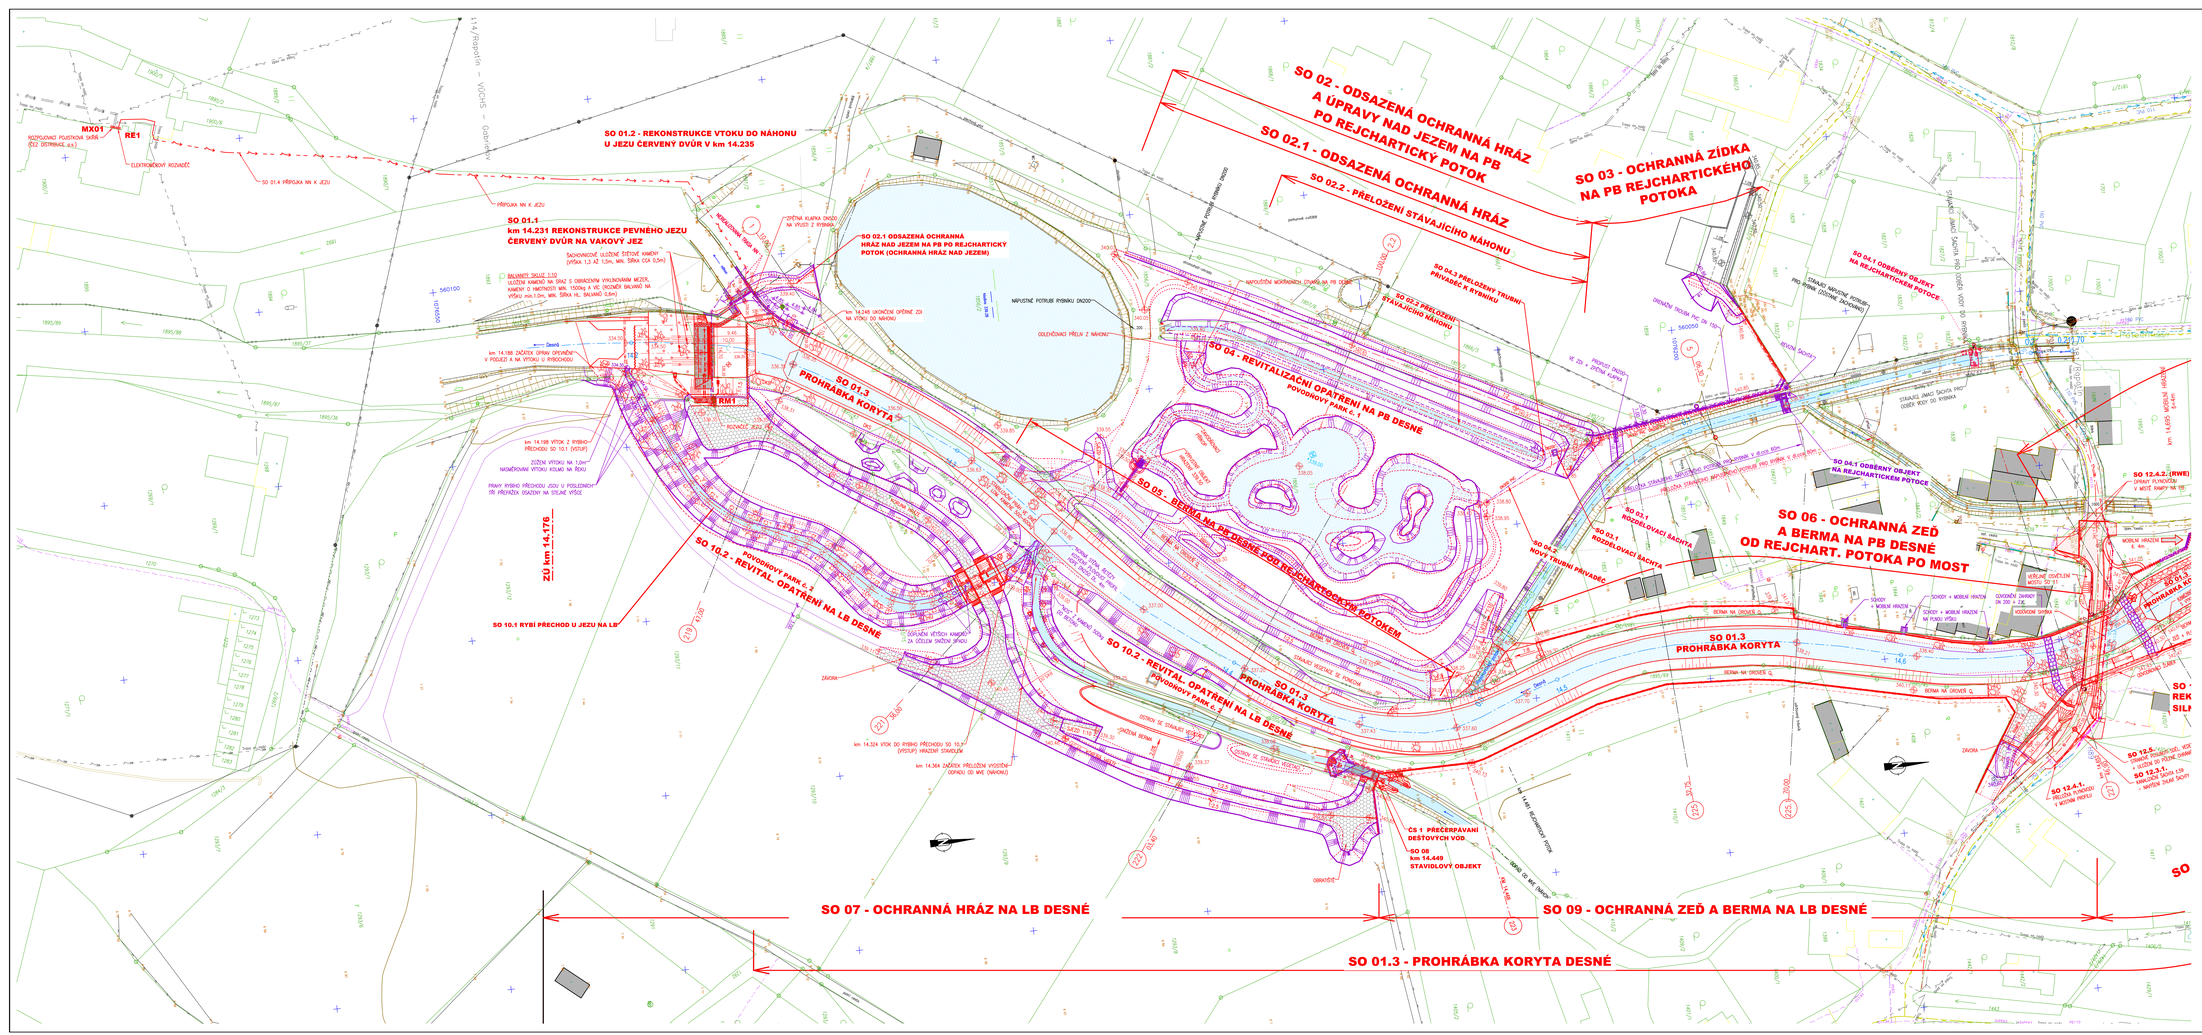
SO 01.2 - REKONSTRUKCE VTOKU DO NÁHONU U JEZU ČERVENÝ DVŮR V km 14.235
SO 02 - ODSAZENÁ OCHRANNÁ HRÁZ A ÚPRAVY NAD JEZEM NA PB PO REJCHARTICKÝ POTOK
SO 02.1 - ODSAZENÁ OCHRANNÁ HRÁZ
SO 02.2 - PŘELOŽENÍ STÁVAJÍCÍHO NÁHONU
SO 03 - OCHRANNÁ ZÍDKA NA PB REJCHARTICKÉHO POTOKA
SO 01.1 km 14.231 REKONSTRUKCE PEVNÉHO JEZU ČERVENÝ DVŮR NA VAKOVÝ JEZ
SO 02.1 ODSAZENÁ OCHRANNÁ HRÁZ NAD JEZEM NA PB PO REJCHARTICKÝ POTOK (OCHRANNÁ HRÁZ NAD JEZEM)
SO 04 - REVITALIZAČNÍ OPATŘENÍ NA PB DESNÉ
PŮVODNÍHO PARK č. 1
SO 05 - BERMA NA PB DESNÉ POD REJCHARTICKÝM POTOKEM
SO 01.3 PROHRÁBKA KORYTA
SO 10.2 - REVITAL. OPATŘENÍ NA LB DESNÉ
PŮVODNÍHO PARK č. 2
SO 10.1 RYBÍ PŘECHOD U JEZU NA LB
SO 04.1 OBSENÝ OBJEKT NA REJCHARTICKÉM POTOCE
SO 04.2 PŘELOŽENÍ TRUBNÍ PŘÍVADĚČ K RYBNÍKU
SO 06 - OCHRANNÁ ZEĎ A BERMA NA PB DESNÉ OD REJCHART. POTOKA PO MOST
SO 03.1 ROZDĚLOVACÍ ŠACHTA
SO 03.2 NOVÝ TRUBNÍ PŘÍVADĚČ
SO 12.4.2 - (RWE) OPRAVY PLYNOVODU V MÍSTĚ PŘÍKOPU NA VTE
SO 12.5 - ÚPRAVY KOMUNIKACE V MÍSTĚ VTE
SO 12.3.1 - ZPEVNĚNÍ LOŽE SPRÁVNÍCH ŠACHET
SO 12.4.1 - (RWE) OPRAVY PLYNOVODU V MÍSTĚ PROTLAKU
SO 07 - OCHRANNÁ HRÁZ NA LB DESNÉ
SO 09 - OCHRANNÁ ZEĎ A BERMA NA LB DESNÉ
SO 01.3 - PROHRÁBKA KORYTA DESNÉ
ČS 1 PŘEČERPÁVÁNÍ DEŠŤOVÝCH VOD
SO 08 km 14.449 STAVIDLOVÝ OBJEKT
ZÁV km 14.176
RE1
MX01
km 14.198 ZAČÁTEK ÚPRAV OPEVNĚNÍ V PODJEZÍ A NA VTOKU U RYBOCHODU
km 14.198 VTOK Z RYBNÍKU PŘECHODU SO 10.1 (VSTUP)
km 14.324 VTOK DO RYBNÍKU PŘECHODU SO 10.1 (VSTUP) HRADÍCÍ STAVIDLEM
km 14.364 ZAČÁTEK PŘELOŽENÍ VYSOUŠENÍ ODPADU OD MVE (NÁHONU)
km 14.648 MOSEK HRÁZE
km 14.231 ZÁVORA
km 14.249 UKONČENÍ OPĚRNÉ ZDI NA VTOKU DO NÁHONU
km 14.231 ZÁVORA
km 14.170 ZÁVORA
km 14.449 ZÁVORA
km 14.449 ZÁVORA
km 14.449