


OMEZOVACÍ OBJEKT NA OBTOKU SO 15.1
PŘÍČNÝ ŘEZ 1-1'
M 1:50

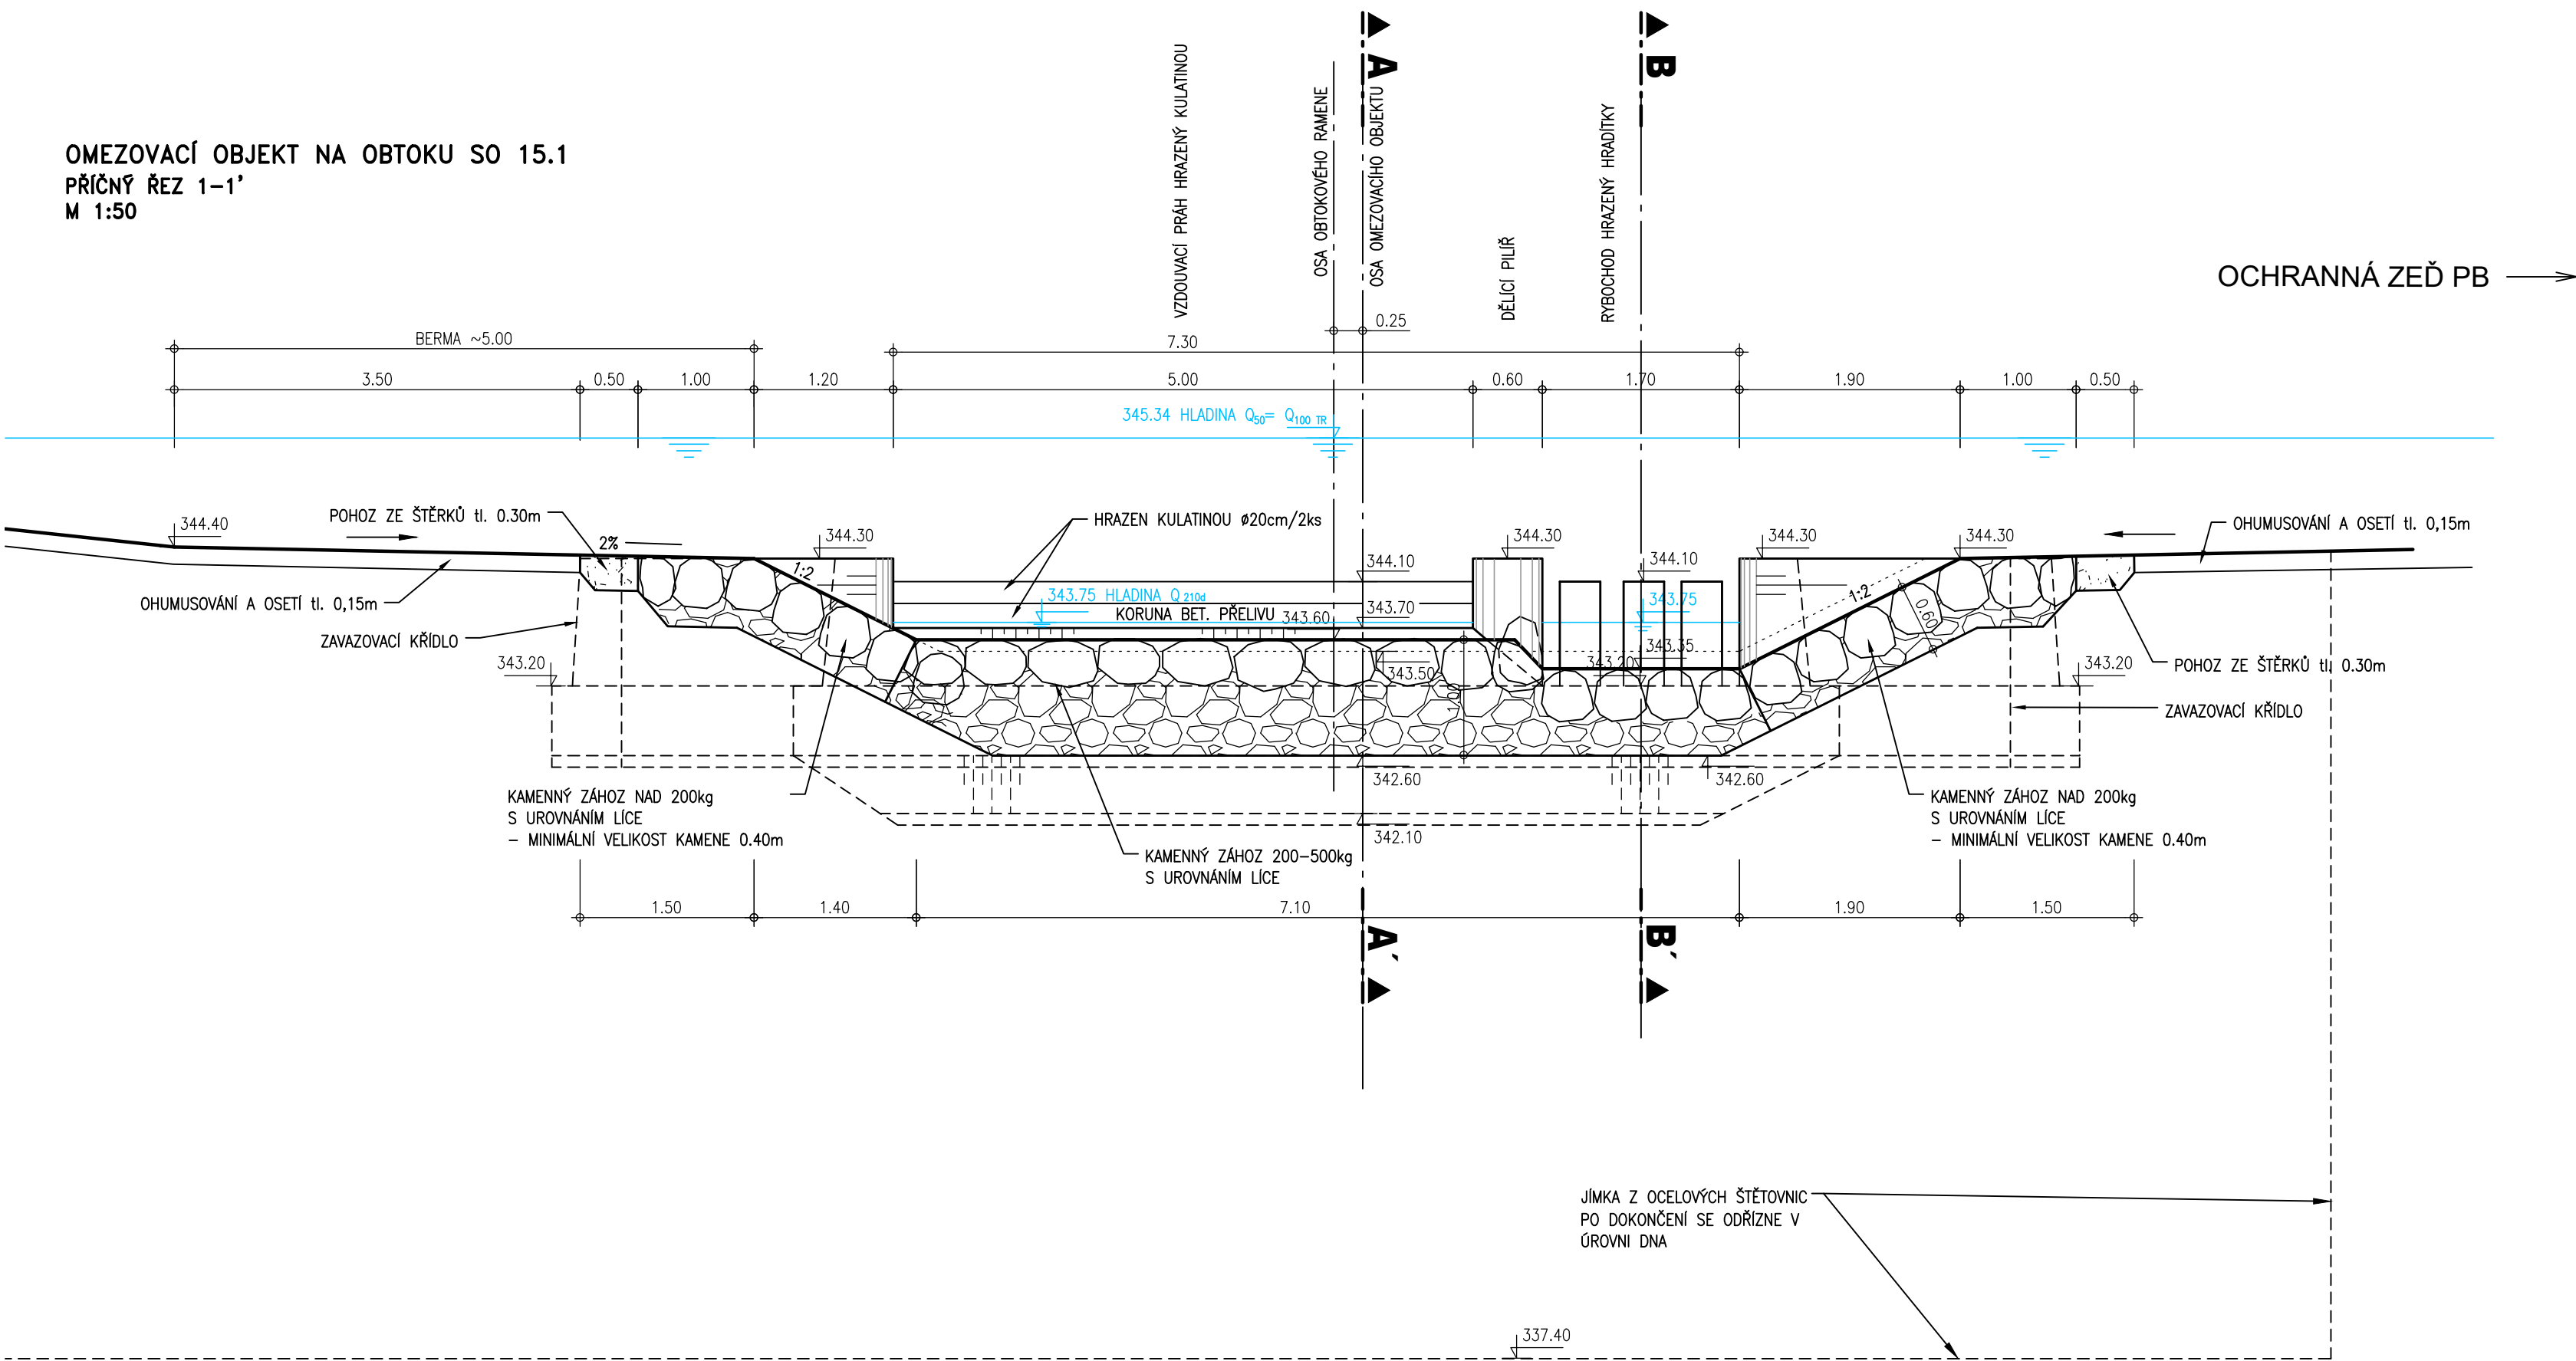

- LEGENDA:
- REALIZOVANÝ STAV dle DSP
 - - - NÁVRHOVÝ STAV dle DSP - NEREALIZOVÁNO
 - SKUTEČNÉ PROVEDENÍ

| | | | | | |
|---|----------------------------|-------------------------------------------------------|--|--------------------------------------------------|--|
| AQUATIS a.s. Botanická 834/56, 602 00 Brno | | Tel: +420 541 554 111 Fax: +420 541 211 205 | | E-mail: info@aquatis.cz http://www.aquatis.cz | |
| Zodpovědný projektant ING. TOMÁŠ RÖTH | | Hlavní inženýr projektu ING. TOMÁŠ RÖTH | | Vedoucí střediska ING. OLDŘICH NEUMAYER, CSc. | |
| Vypracoval ING. HANA KABELKOVÁ | | Kontroloval ING. OLDŘICH NEUMAYER, CSc. | | Zakázkové číslo 181225.32.D01 | |
| Datum ŘÍJEN, 2021 | Stupeň dokumentace DSPS | Název souboru D.8_OMEZOVACI_OBJ_S015_na_obtoku.dwg | | | |
| Akce PŘÍRODĚ BLÍZKÁ PROTIPOVODŇOVÁ OPATŘENÍ NA ŘECE DESNÉ V ÚSEKU Ř. KM 14,231 – 16,840 | | | | | |
| D. DOKUMENTACE OBJEKTŮ SO 15.1.1 OMEZOVACÍ OBJEKT NA OBTOKU SO 15.1 | | | | | |
| Příloha PŘÍČNÝ ŘEZ 1-1 | | | | | |
| Měřítko 1 : 50 | | Číslo přílohy D.8.4. | | | |
| Objednatel | | OHL ŽS, a.s. | | | |

VÝŠKOVÝ SYSTÉM: B.p.v.
KÓTOVÁNO V: MM