



PODÉLNÝ ŘEZ V OSE


1:200/100

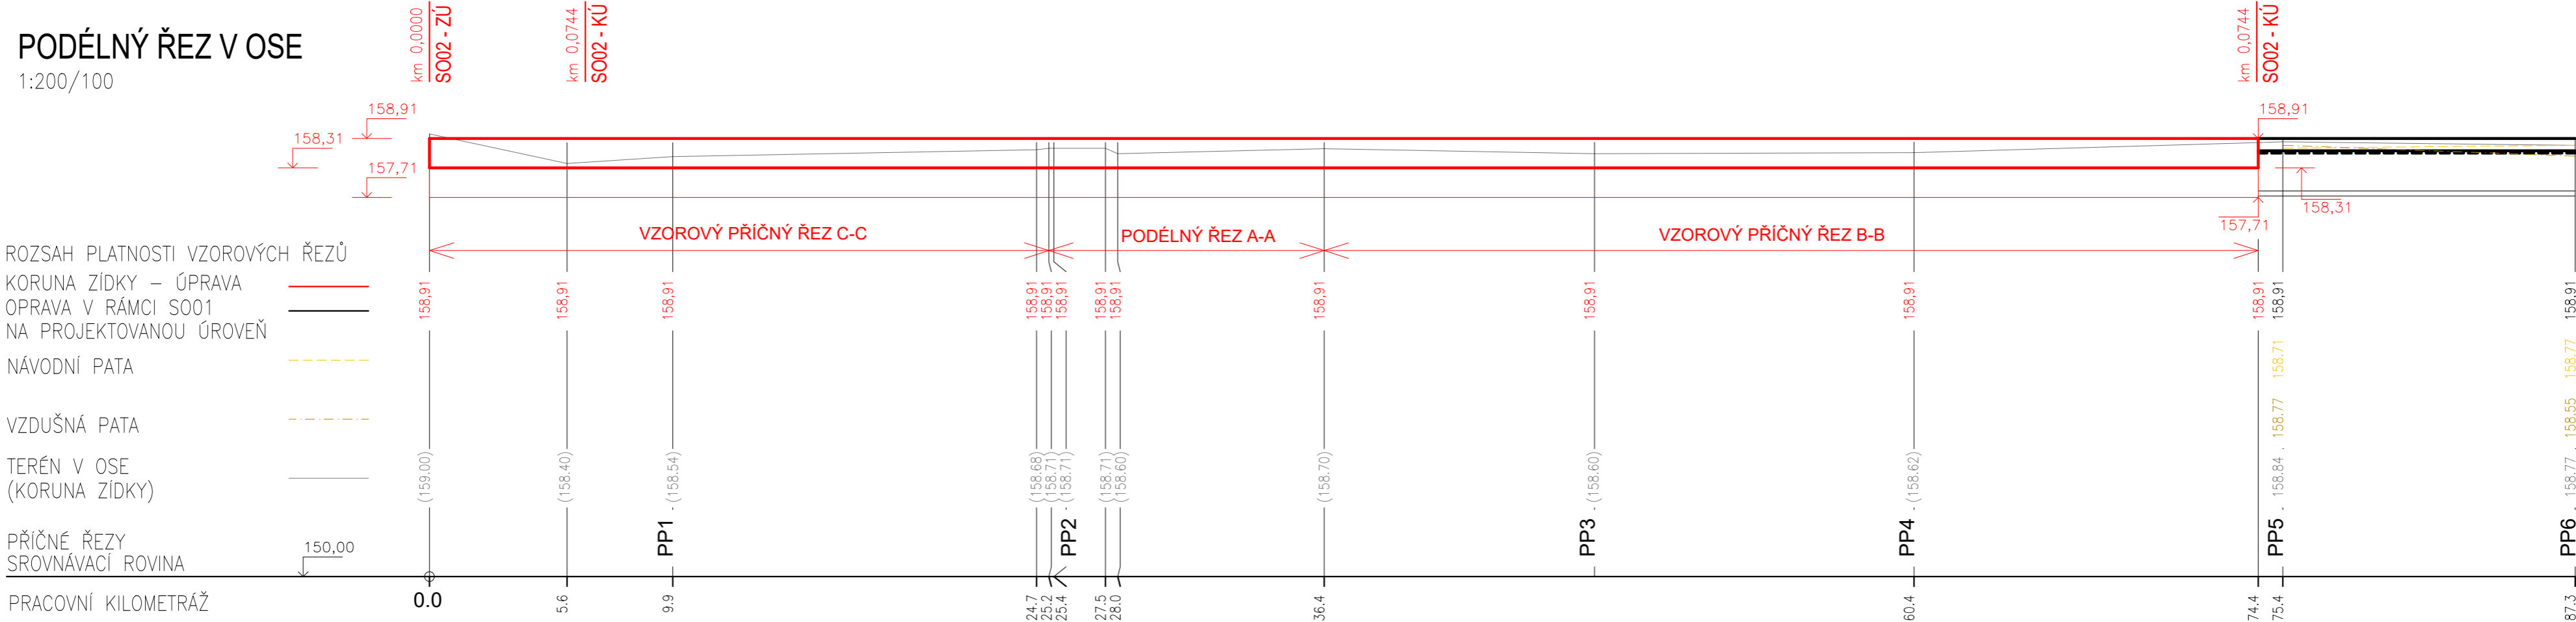


PP1 km 0,0099

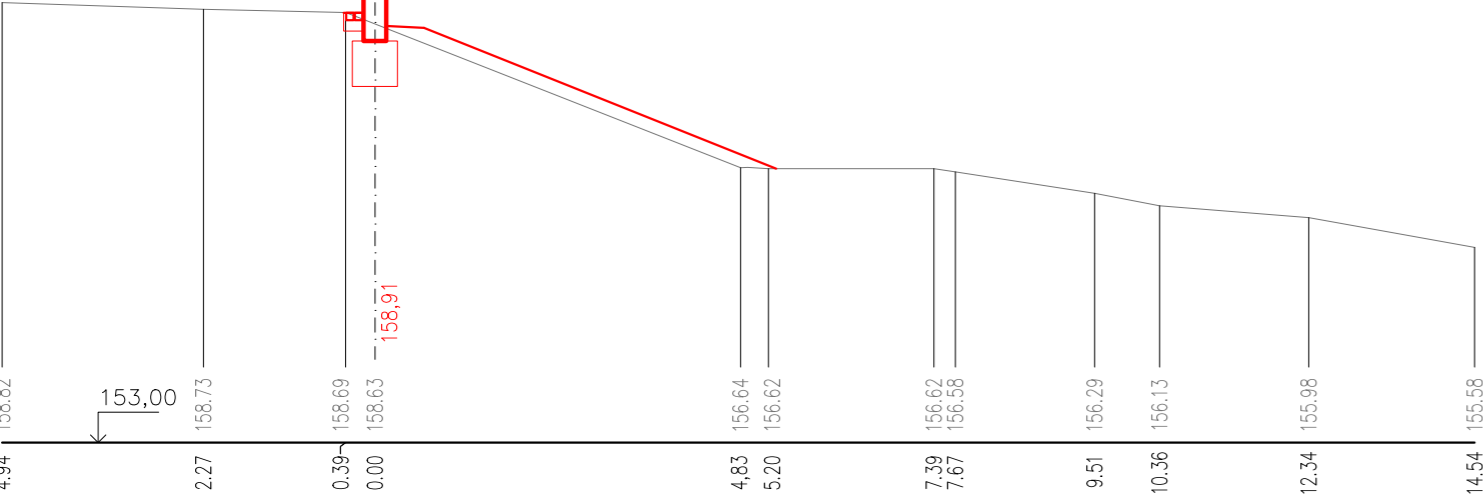


PP2 km 0,0254

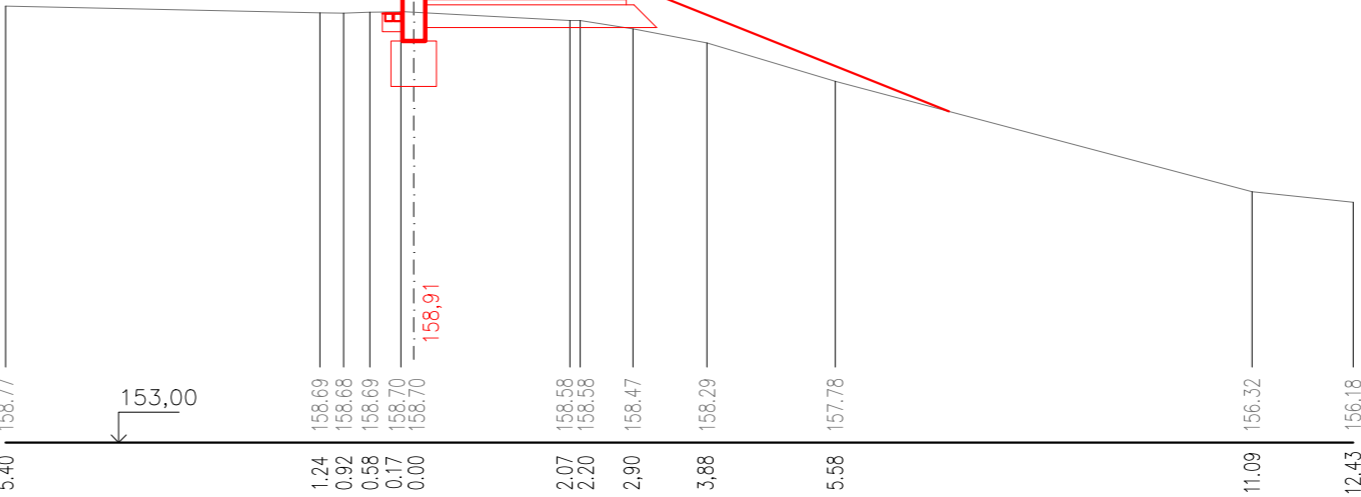


PP3 km 0,0474

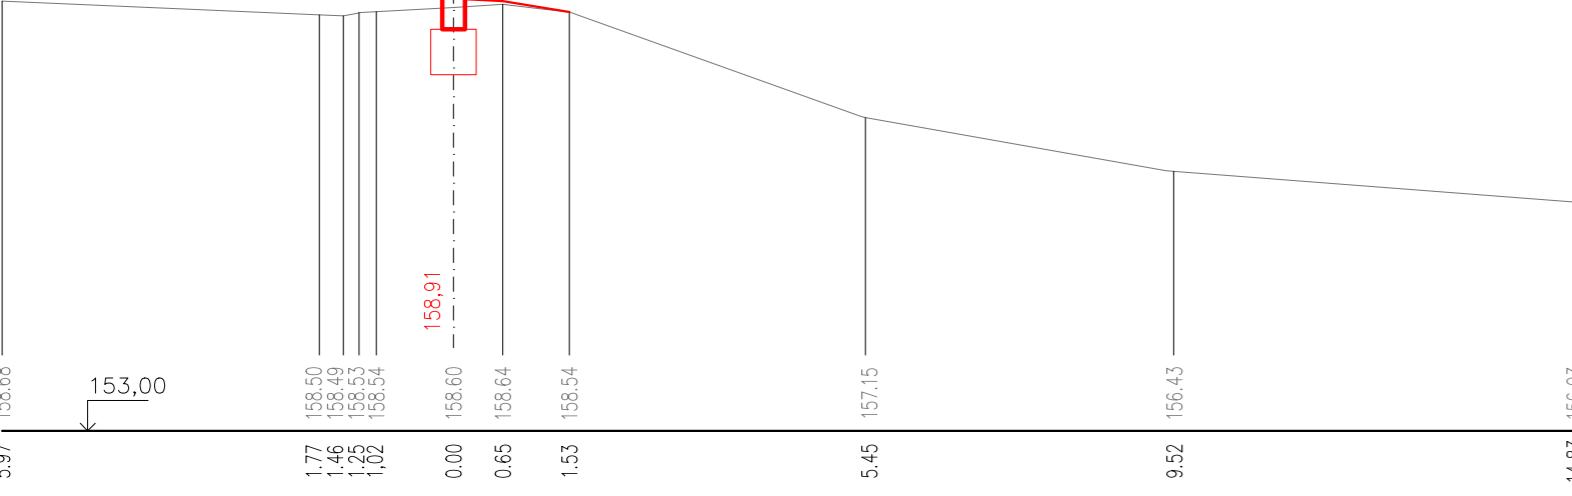

PP4 km 0,0604

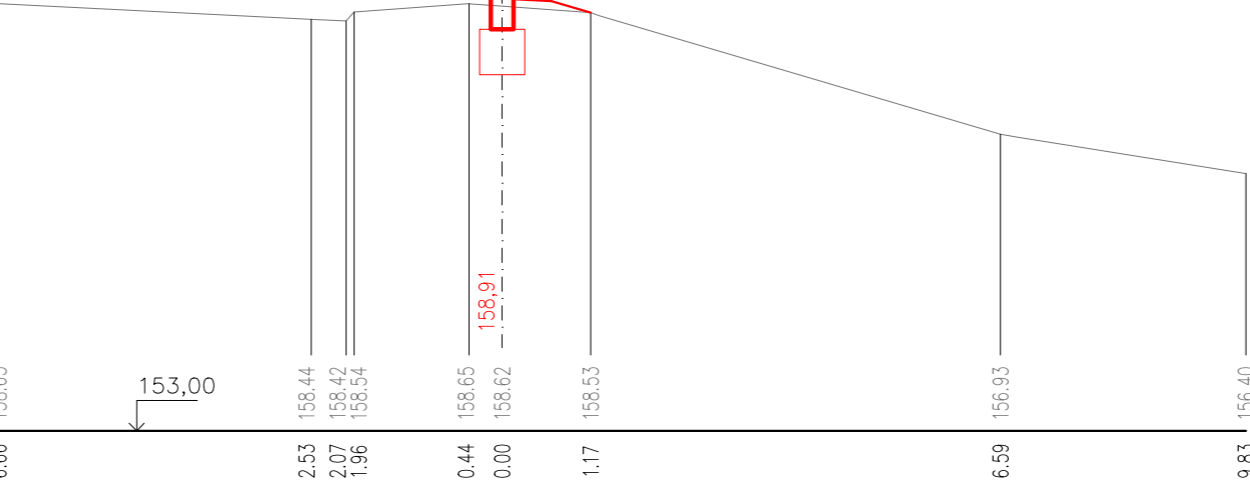

PP5 km 0,0754

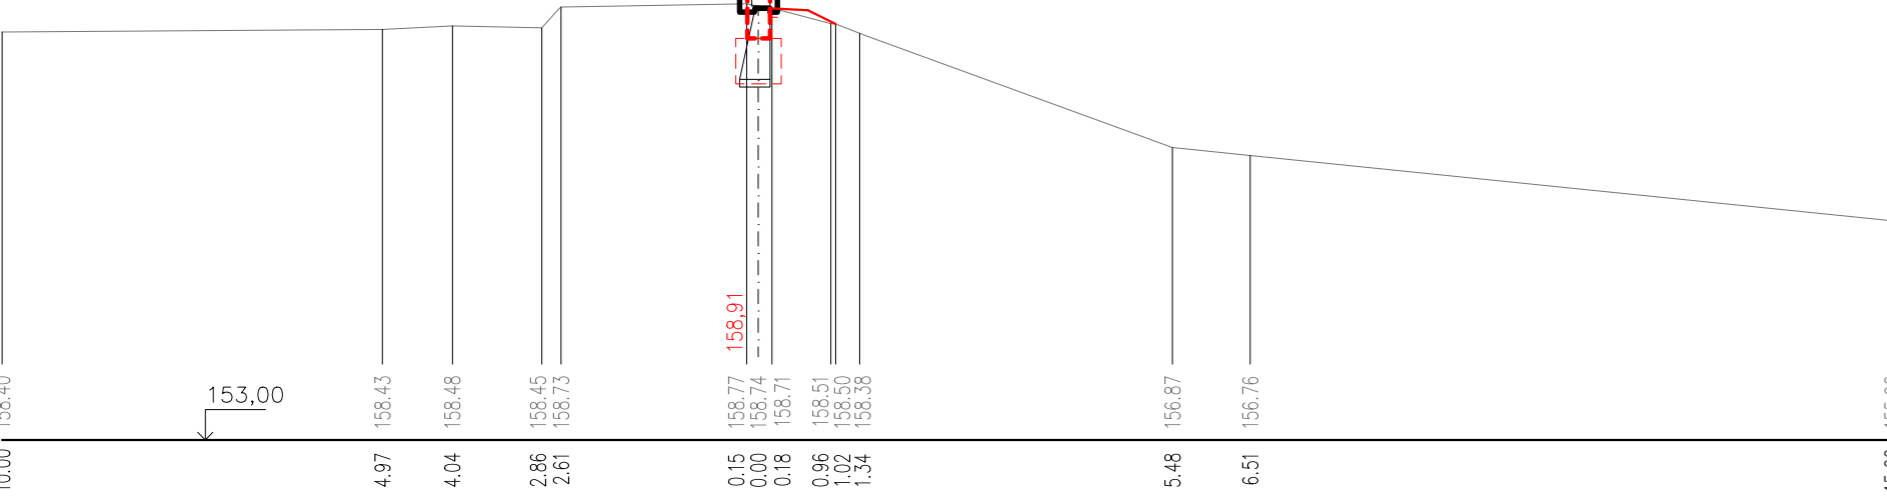

Zodpovědný pracovník	Vypracoval		
Ing. Milan Bartolšic	Ing. Jan Varadínek		Kapusty 27, 690 06 Břeclav IČO 60710063, DIČ CZ60710063 tel.: 519 333 689, email: aqc@wo.cz
Investor: Povodí Moravy, s.p., Dřevařská 11, 60200 Brno			
Akce: Dyje Břeclav, LB ř.km 20,900-21,700 oprava protipovodňové zidky			Formát
DOKUMENTACE PRO PROVÁDĚNÍ STAVBY			Datum listopad 2024
			Číslo stavby
Příloha: S002 - ÚPRAVA NÁPOJENÍ STÁVAJÍCÍ LB PROTIPOVODŇOVÉ ZÍDKY NA STÁVAJÍCÍ TERÉN PODÉLNÝ ŘEZ, PRACOVNÍ PŘÍČNÉ ŘEZY PP1 - PP5			Měřítko 1:100
			Číslo přílohy D.1.2.b.3