



ŘEZ 1 - 1'

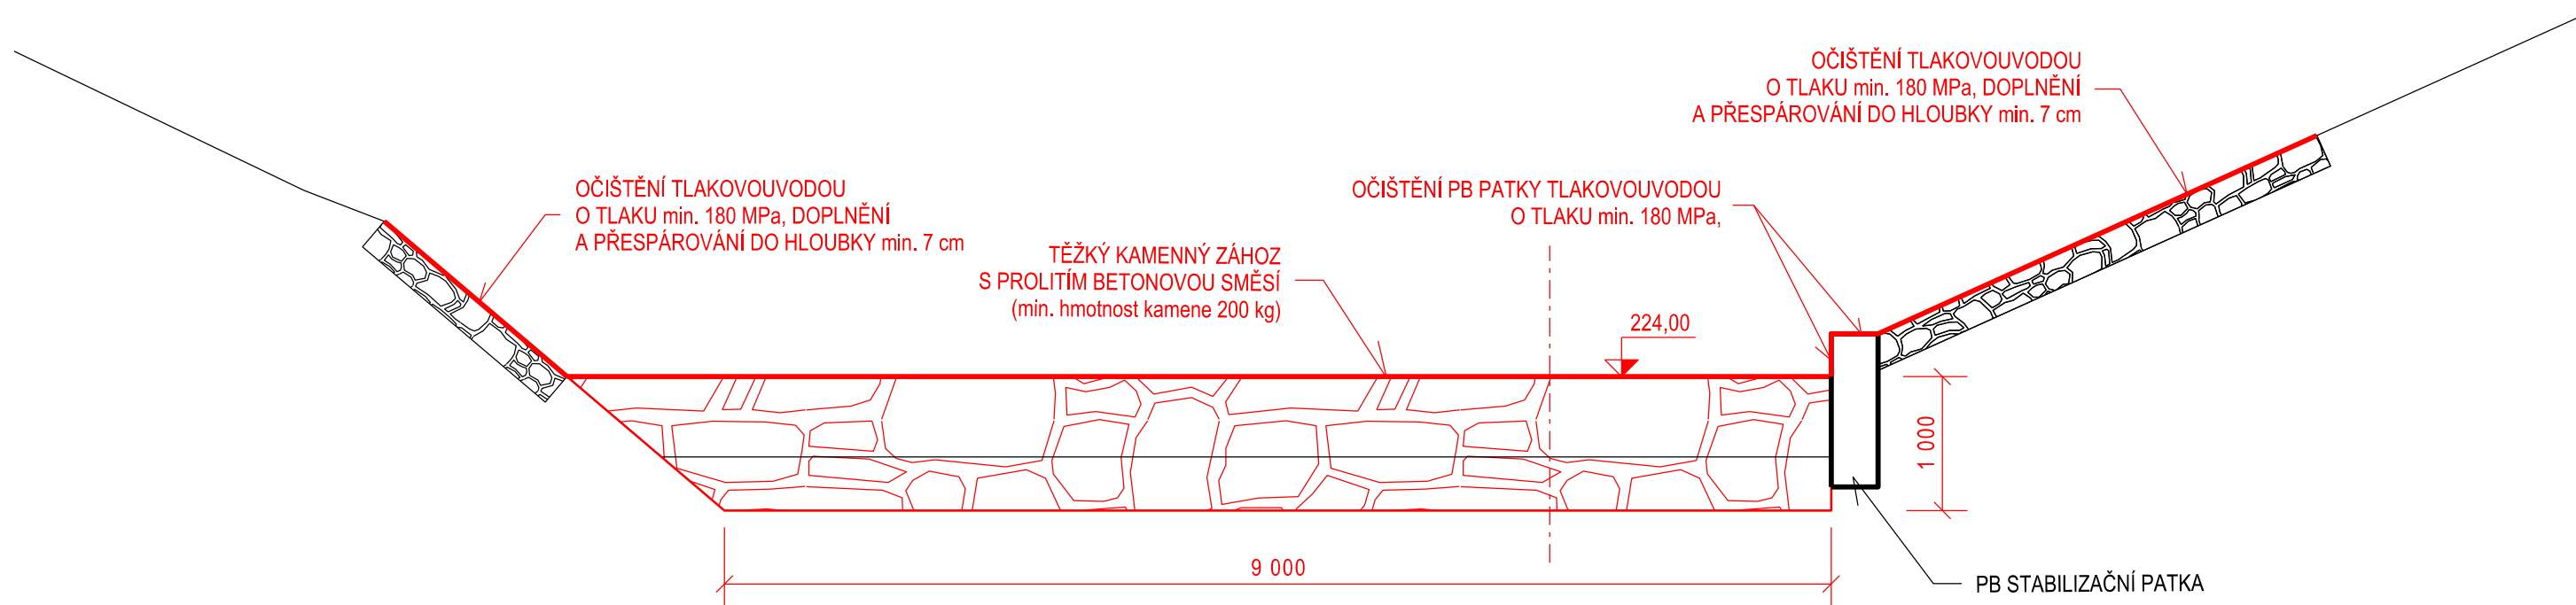

ŘEZ A - A'

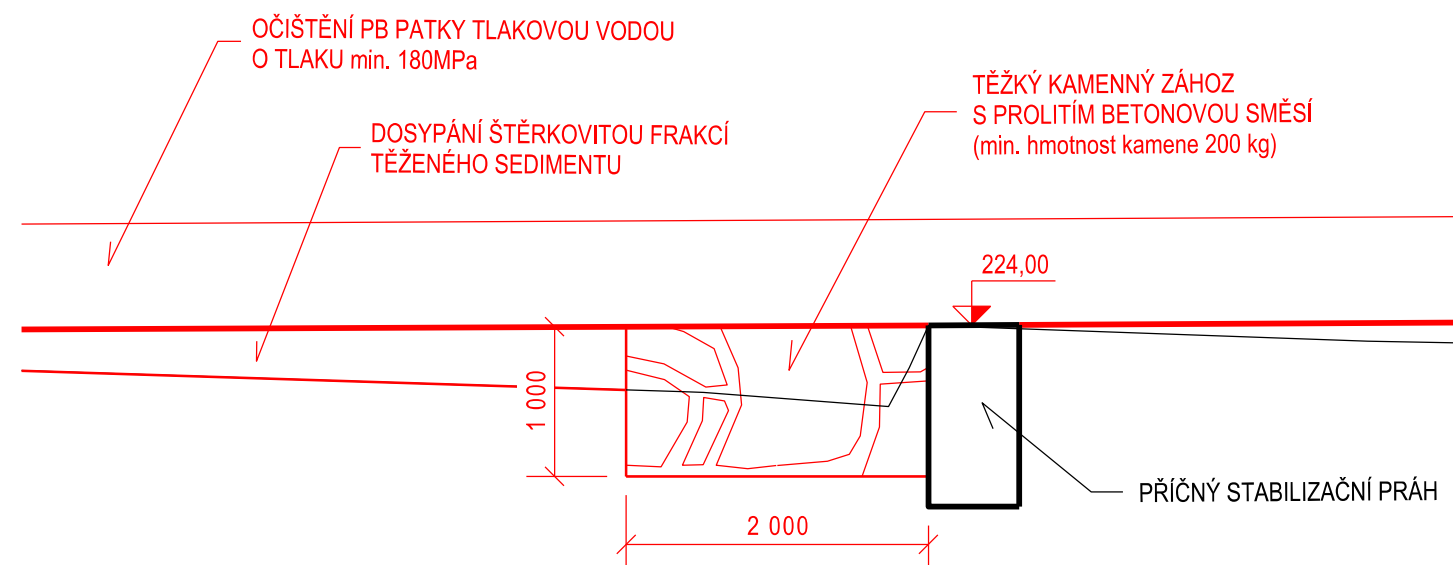

Výškový systém: Balt po vyrovnání

Souř. systém: JTSK

AKCE:	RUSAVA, HOLEŠOV 15,220 - 16,270, OPRAVA OPEVNĚNÍ A STUPŇŮ, ODSTRANĚNÍ NÁNOSŮ	 AGROPROJEKT PSO s.r.o. Slavičkova 1b, 638 00 BRNO Tel. 518 322 308		
KAT. ÚZEMÍ:	HOLEŠOV, DOBROTICE	AUTORIZ. INŽENÝR:	Ing. J. HERMANY	
OBEC:	HOLEŠOV	VED. PROJEKTANT:	Ing. J. HERMANY	
KRAJ:	ZLÍNSKÝ	PROJEKTANT:	Ing. O. ŠPAČEK	
OBJEDNATEL:	POVODÍ MORAVY, s. p., DŘEVAŘSKÁ 11, BRNO	STUPEŇ:	DOS + DPS	
OBSAH:	OBJEKT 1 – ŘEZY OBJEKTEM STABILIZAČNÍ PRÁH km 0,118 (ř. km 15,350)	Č. ZAKÁZKY:	105-3374-24	
		DATUM:	4 / 2024	
		MĚŘITKO:	1 : 50	
		PŘÍLOHA:	D.5.2	