




ŘEZ 1 - 1'

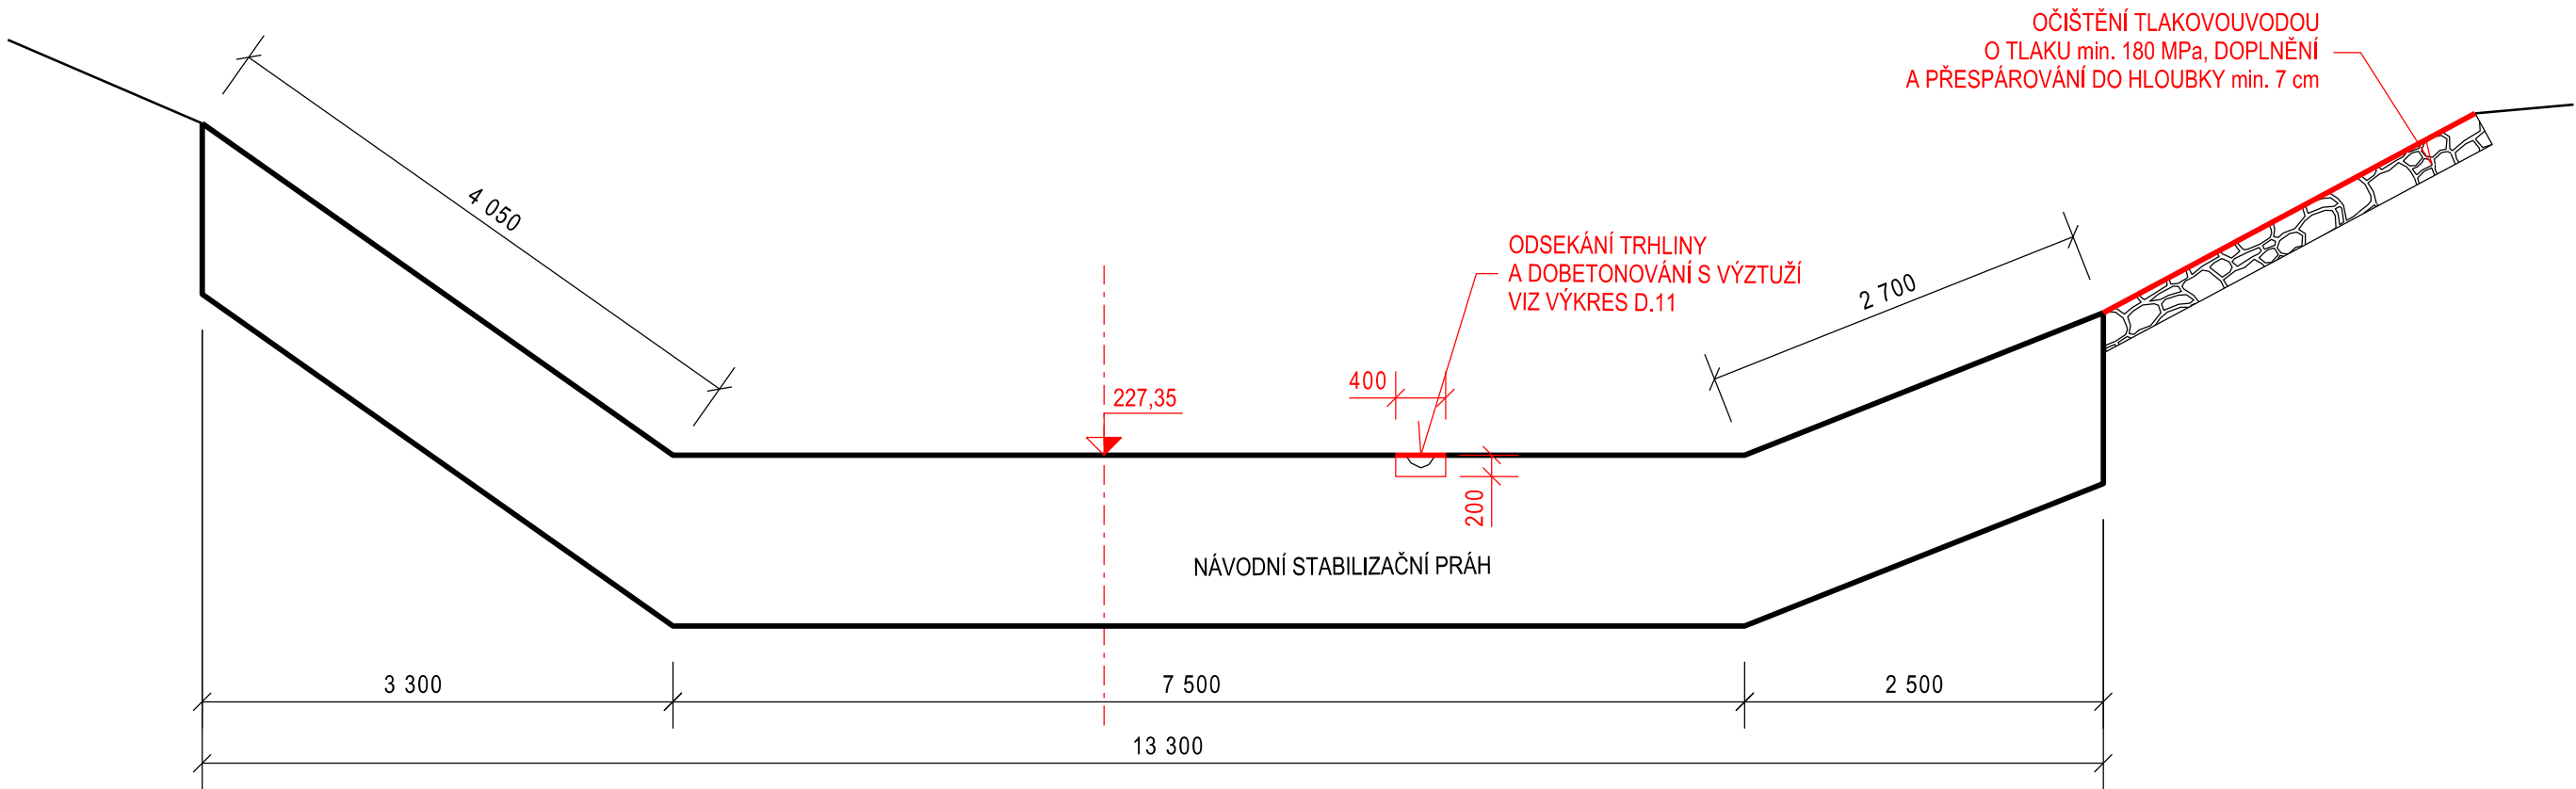

ŘEZ 2 - 2'

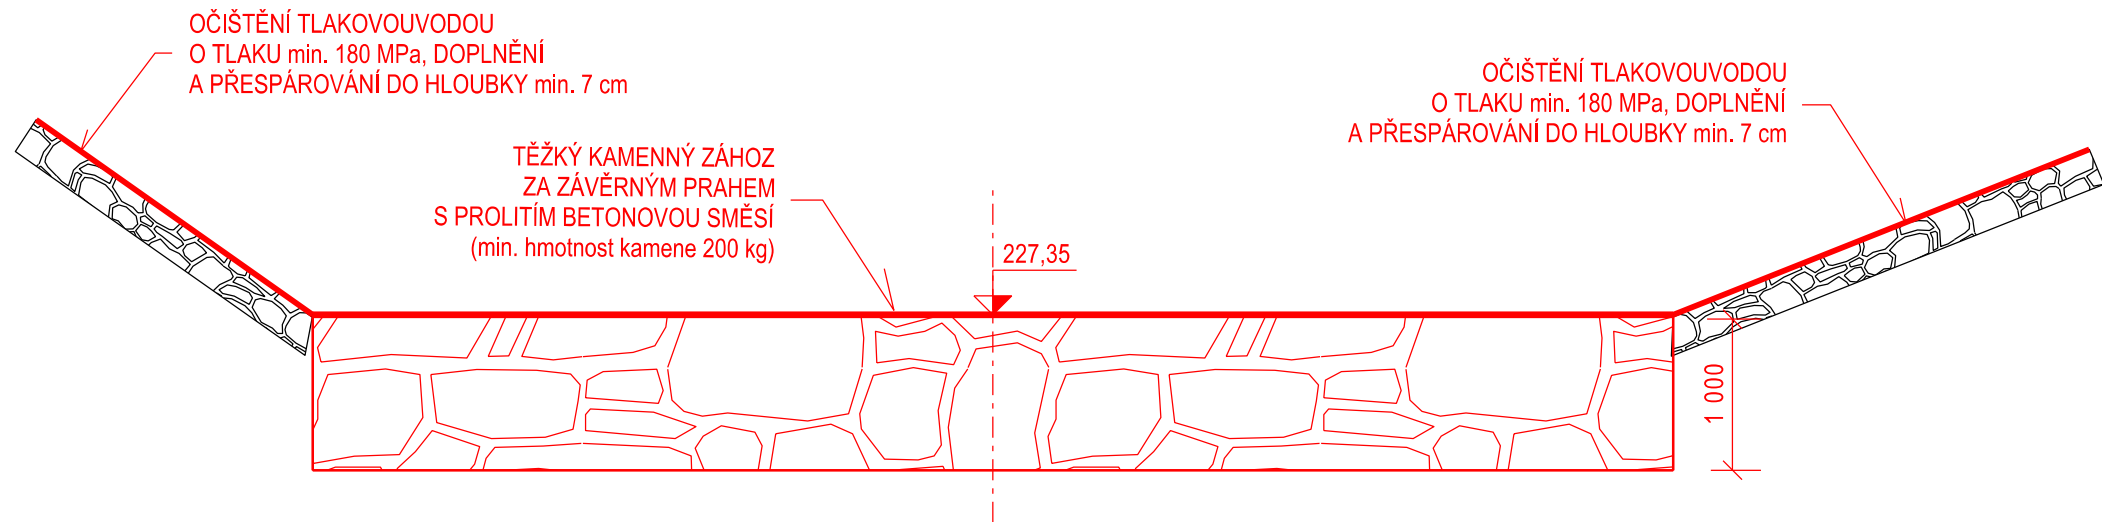

ŘEZ A - A'

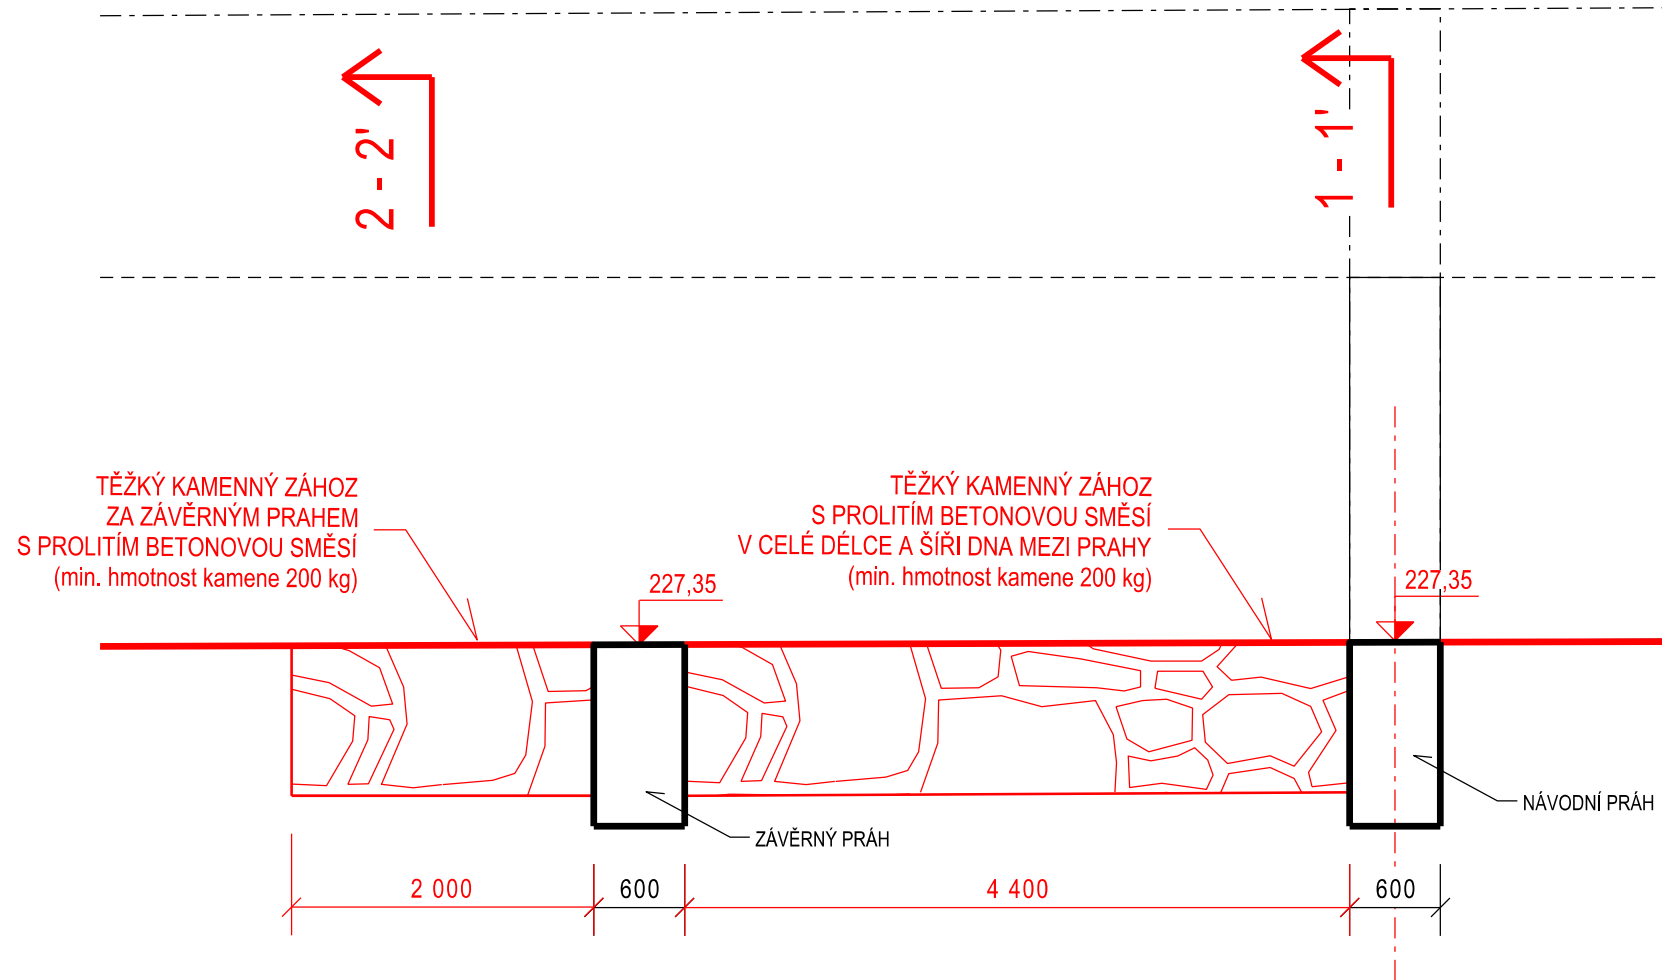

Výškový systém: Balt po vyrovnání		Souř. systém: JTSK	
AKCE:	RUSAVA, HOLEŠOV 15,220 - 16,270, OPRAVA OPEVNĚNÍ A STUPŇŮ, ODSTRANĚNÍ NÁNOSŮ	AGROPROJEKT PSO s.r.o. Slavičkova 1b, 638 00 BRNO Tel. 518 322 308	
KAT. ÚZEMÍ:	HOLEŠOV, DOBROTICE	AUTORIZ. INŽENÝR:	Ing. J. HERMANY
OBEC:	HOLEŠOV	VED. PROJEKTANT:	Ing. J. HERMANY
KRAJ:	ZLÍNSKÝ	PROJEKTANT:	Ing. O. ŠPAČEK
OBJEDNATEL:	POVODÍ MORAVY, s. p., DŘEVAŘSKÁ 11, BRNO	STUPEŇ:	DOS + DPS
OBSAH:	OBJEKT 3 – ŘEZY OBJEKTEM STABILIZAČNÍ PRAH km 0,805 (ř. km 16,026)	Č. ZAKÁZKY:	105-3374-24
		DATUM:	4 / 2024
		MĚŘÍTKO:	1 : 50
		PŘÍLOHA:	D.7.2