




m: 40.00

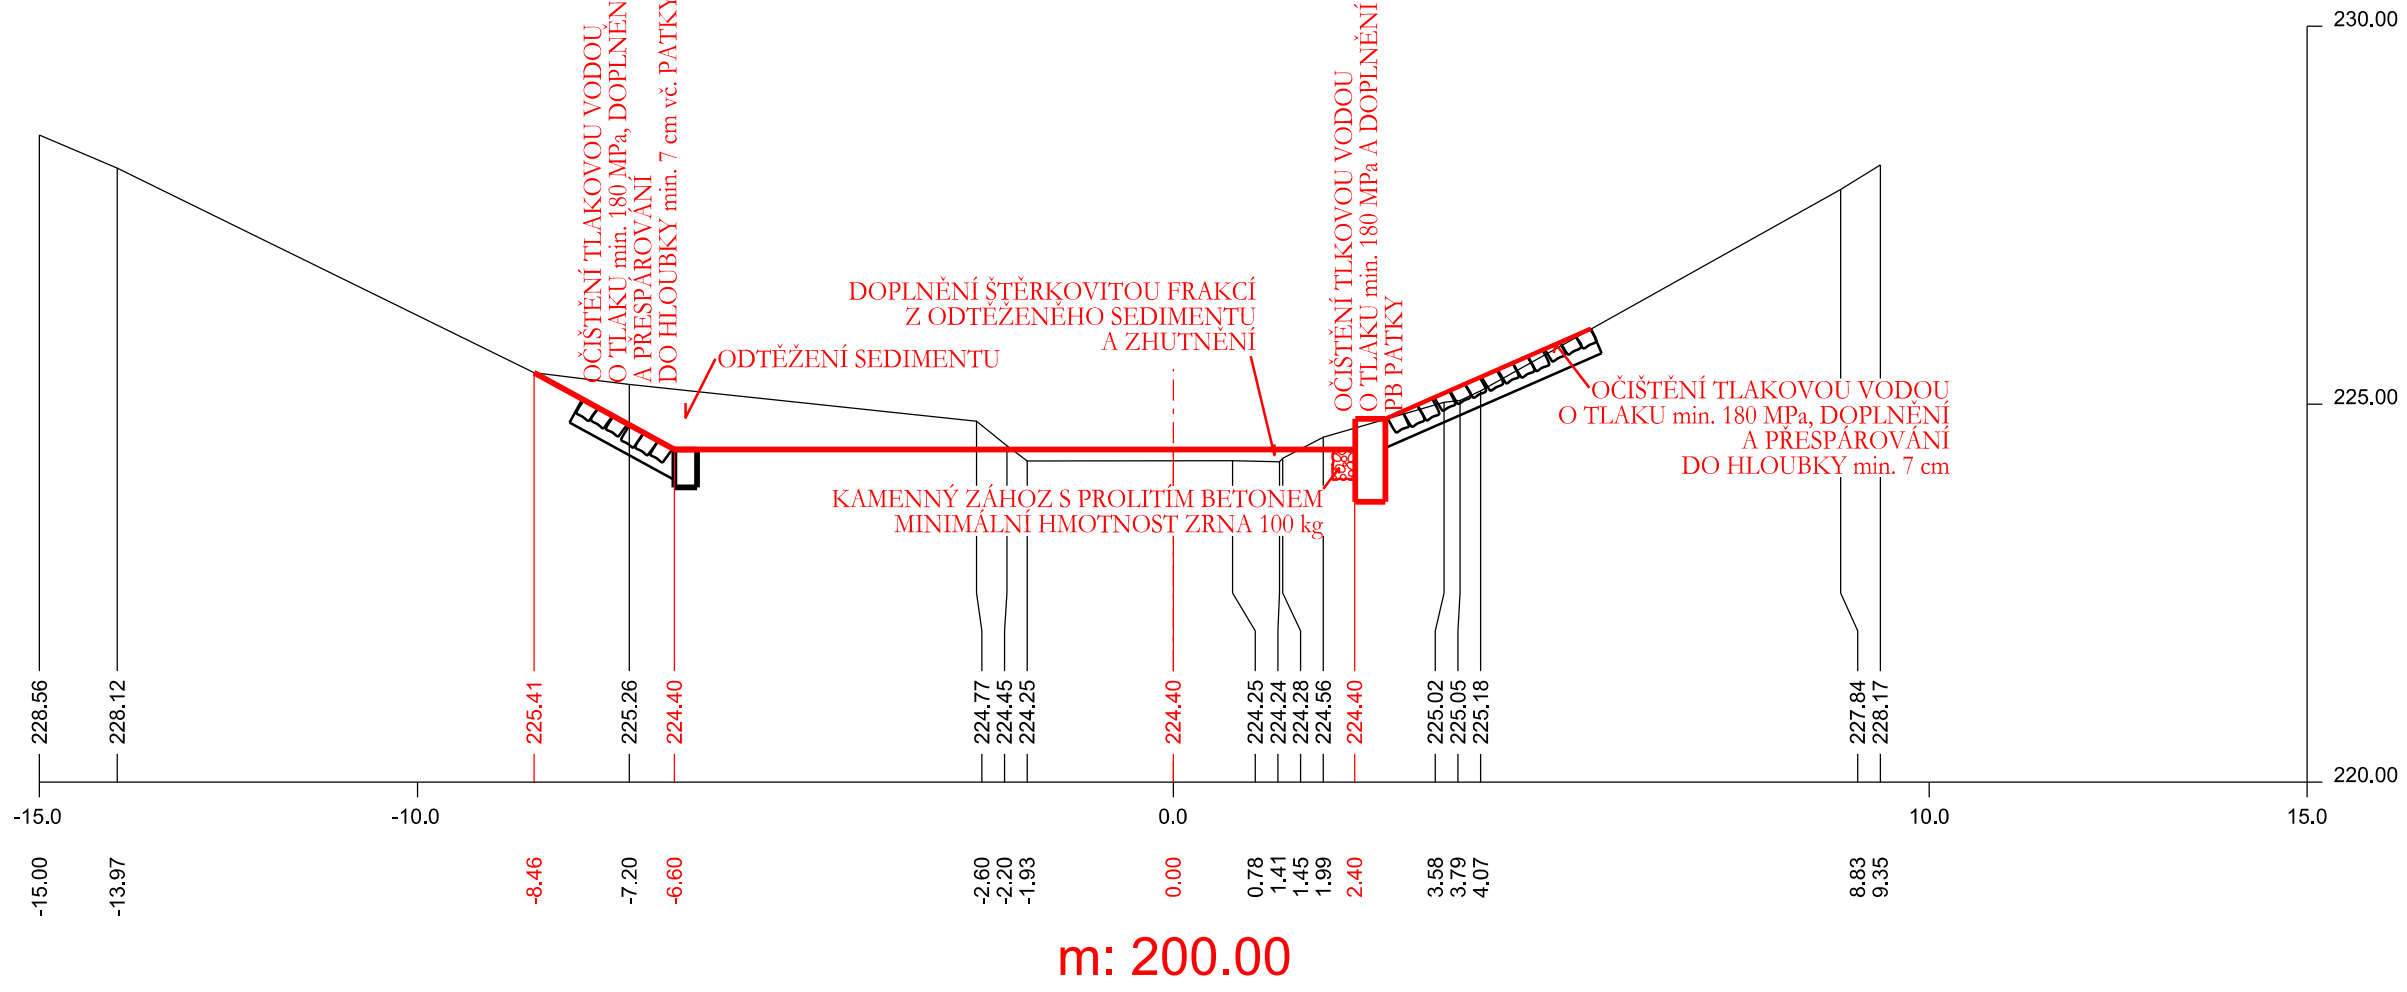


m: 200.00

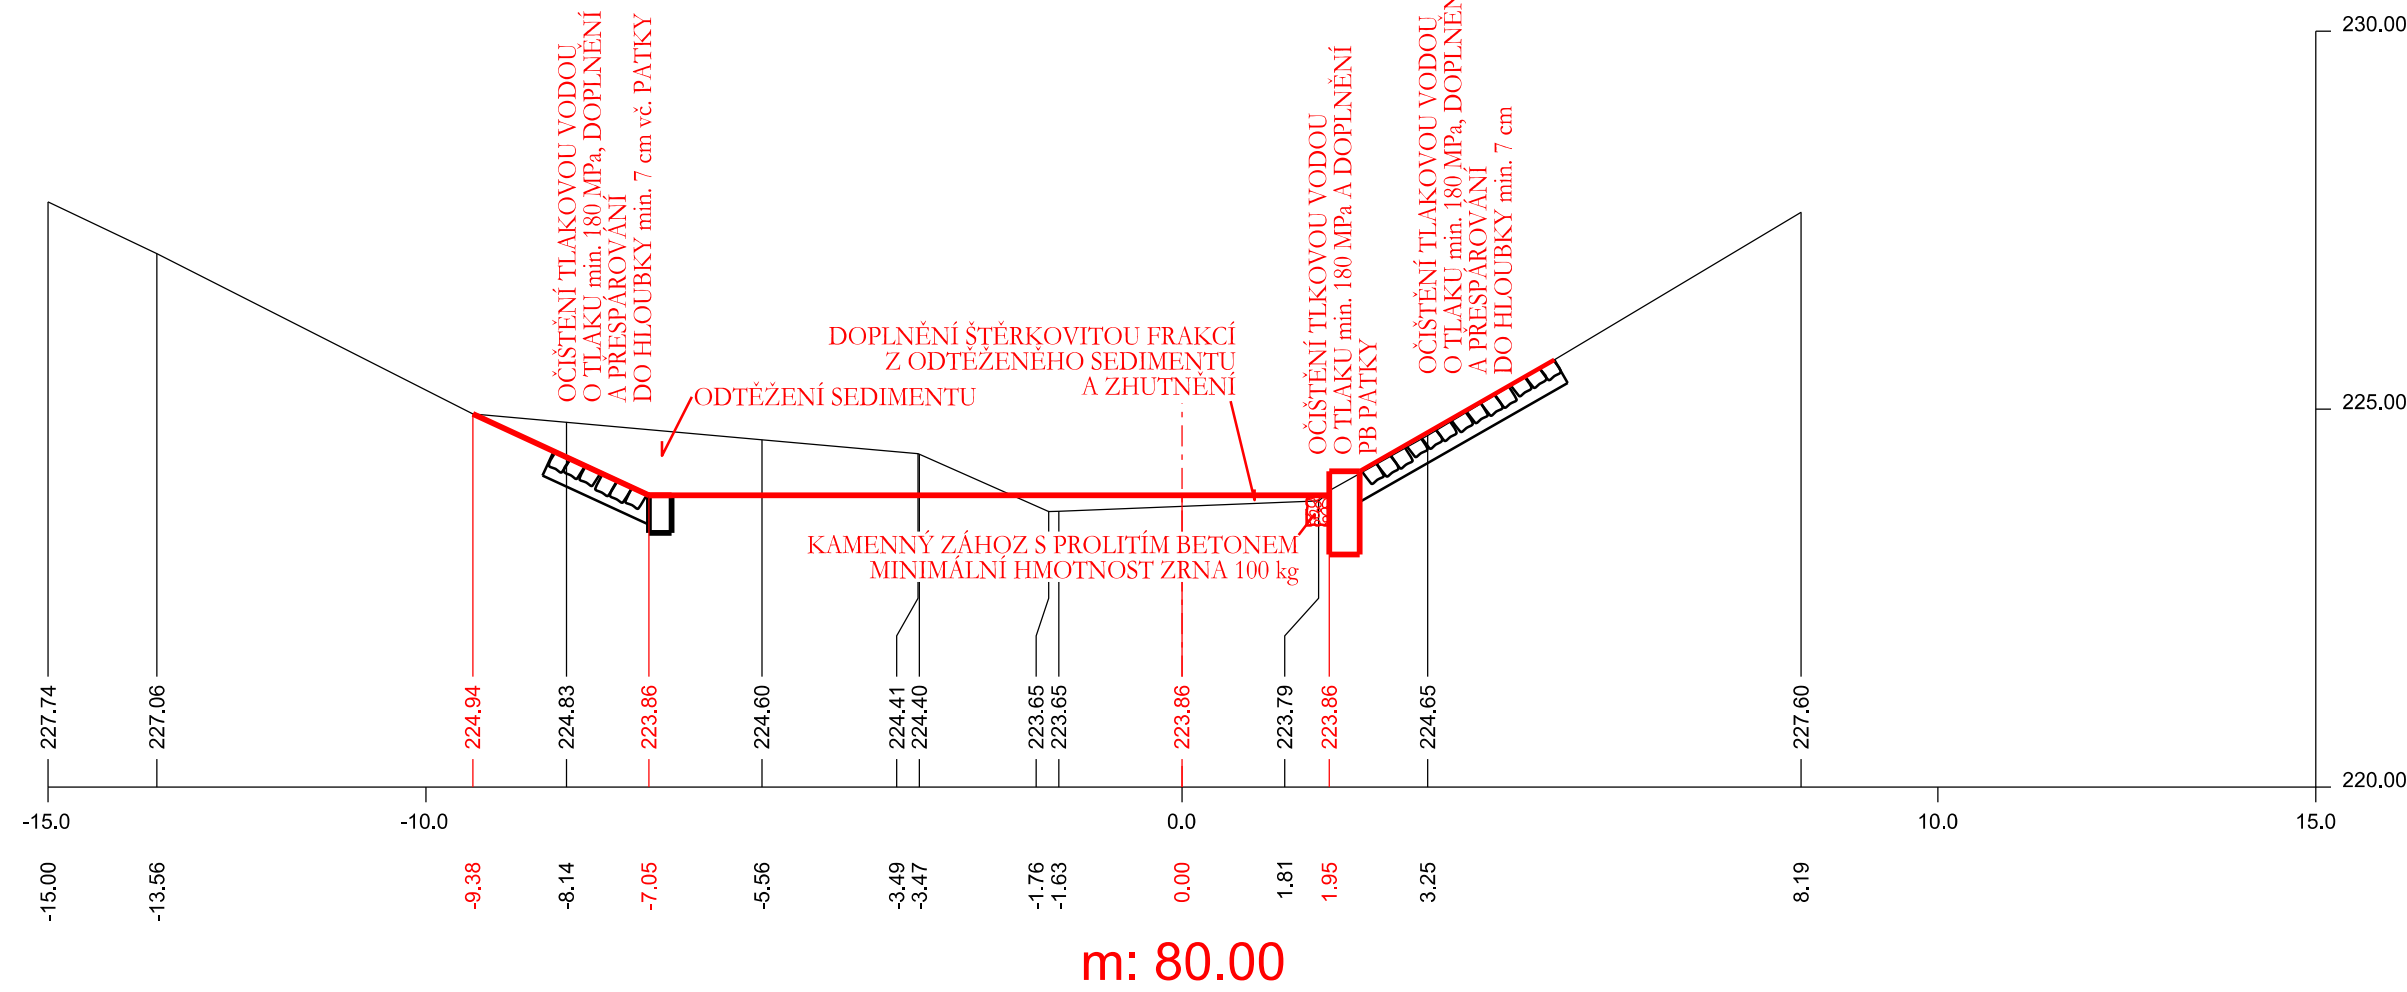


m: 80.00

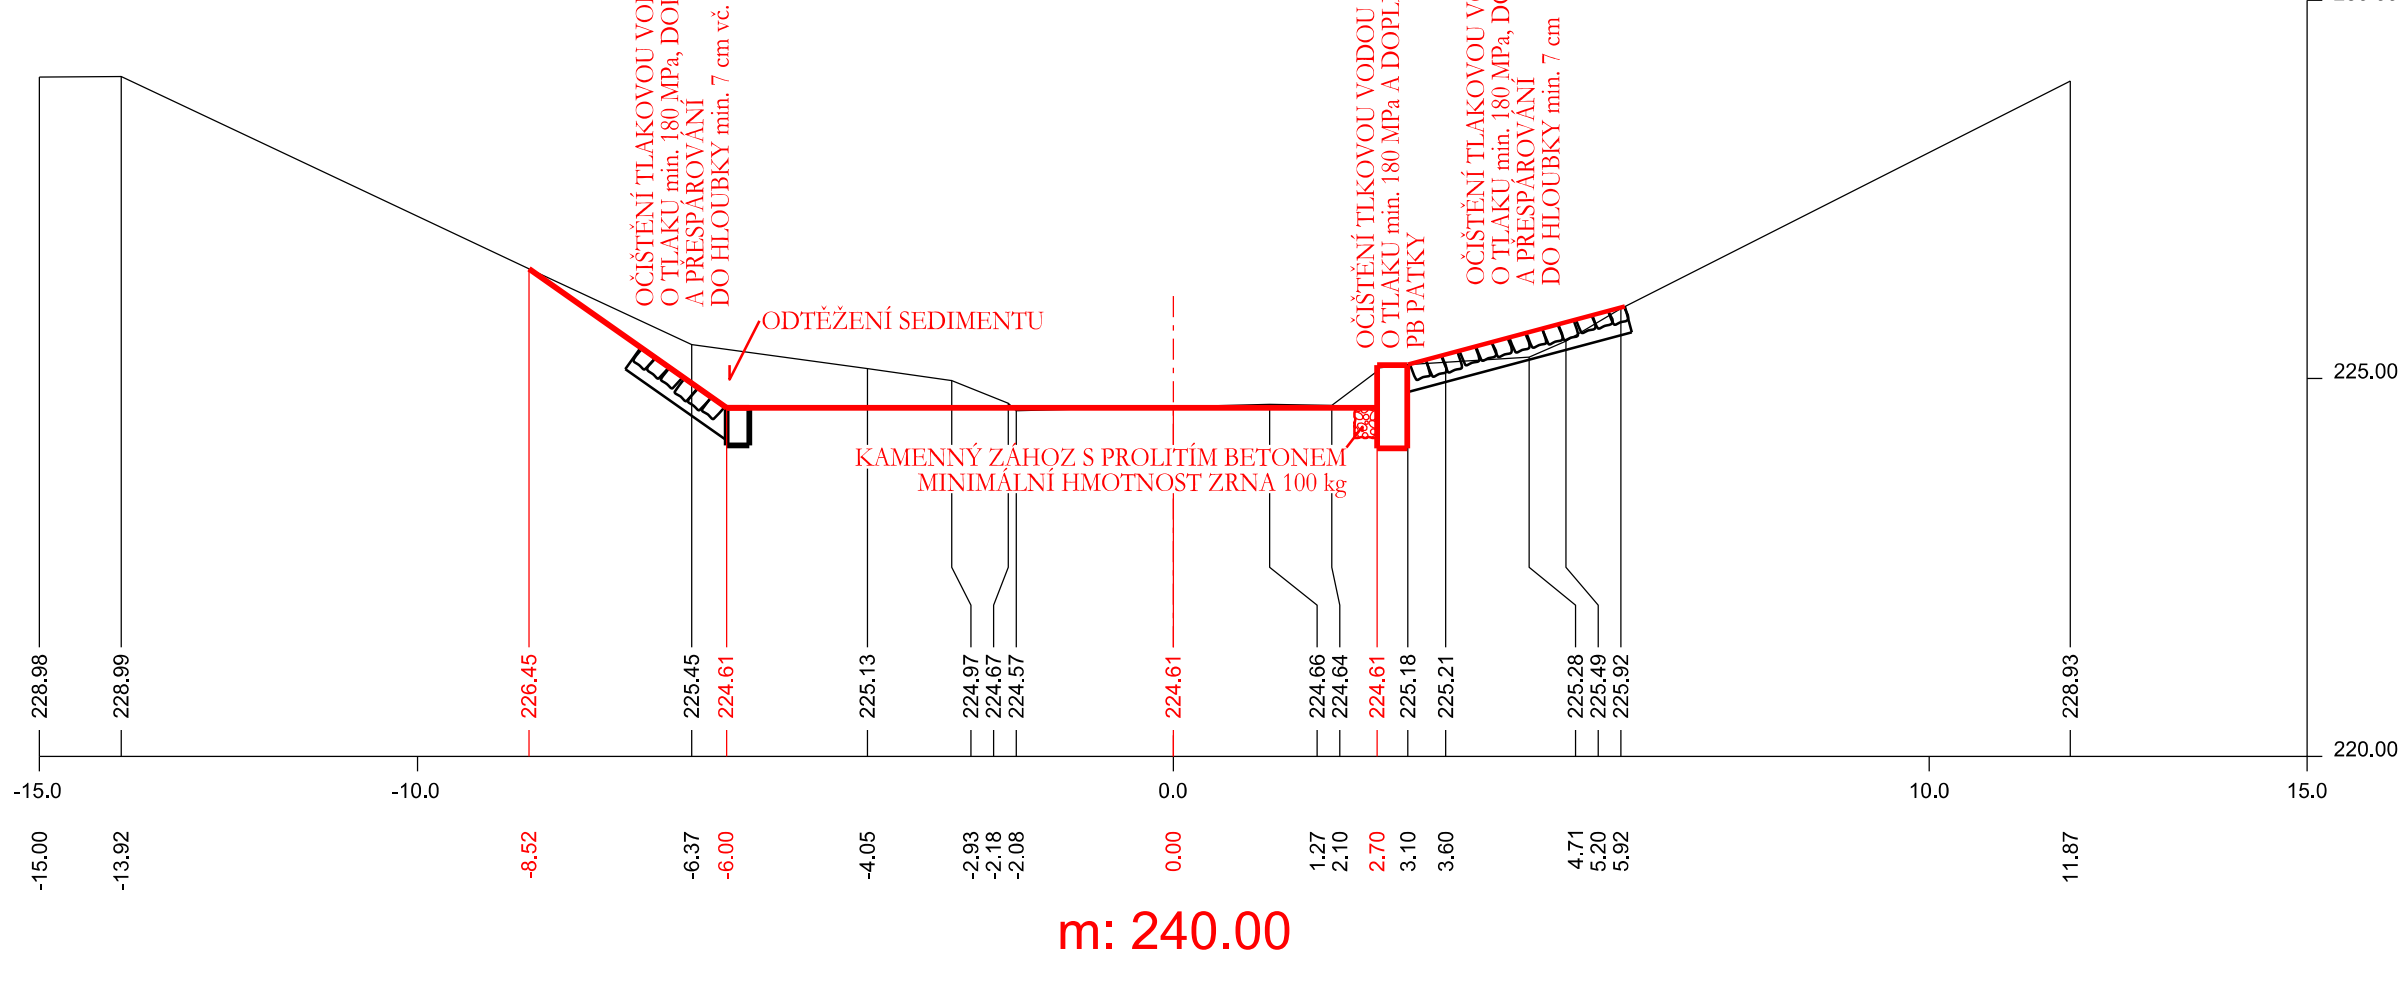


m: 240.00

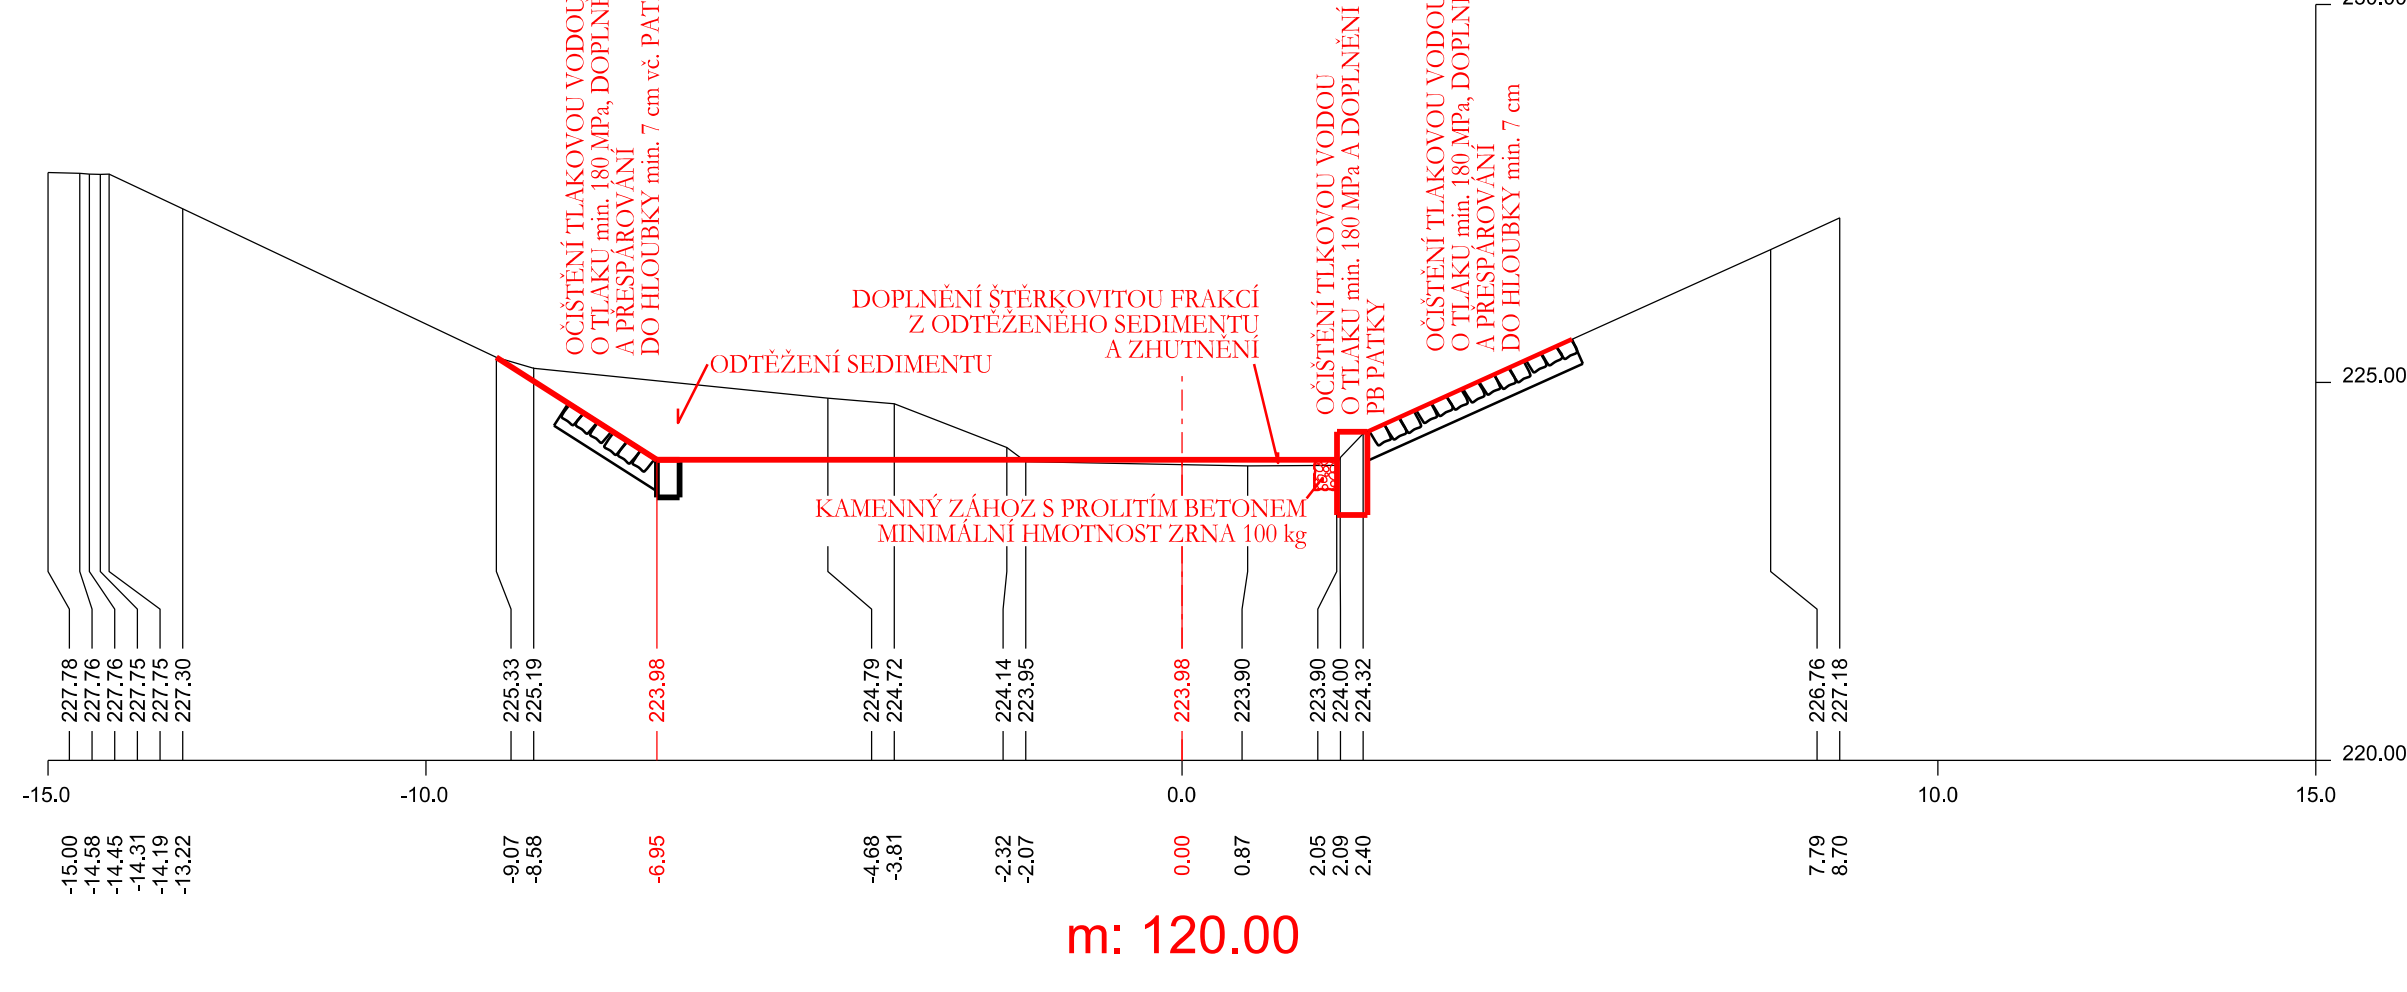


m: 120.00

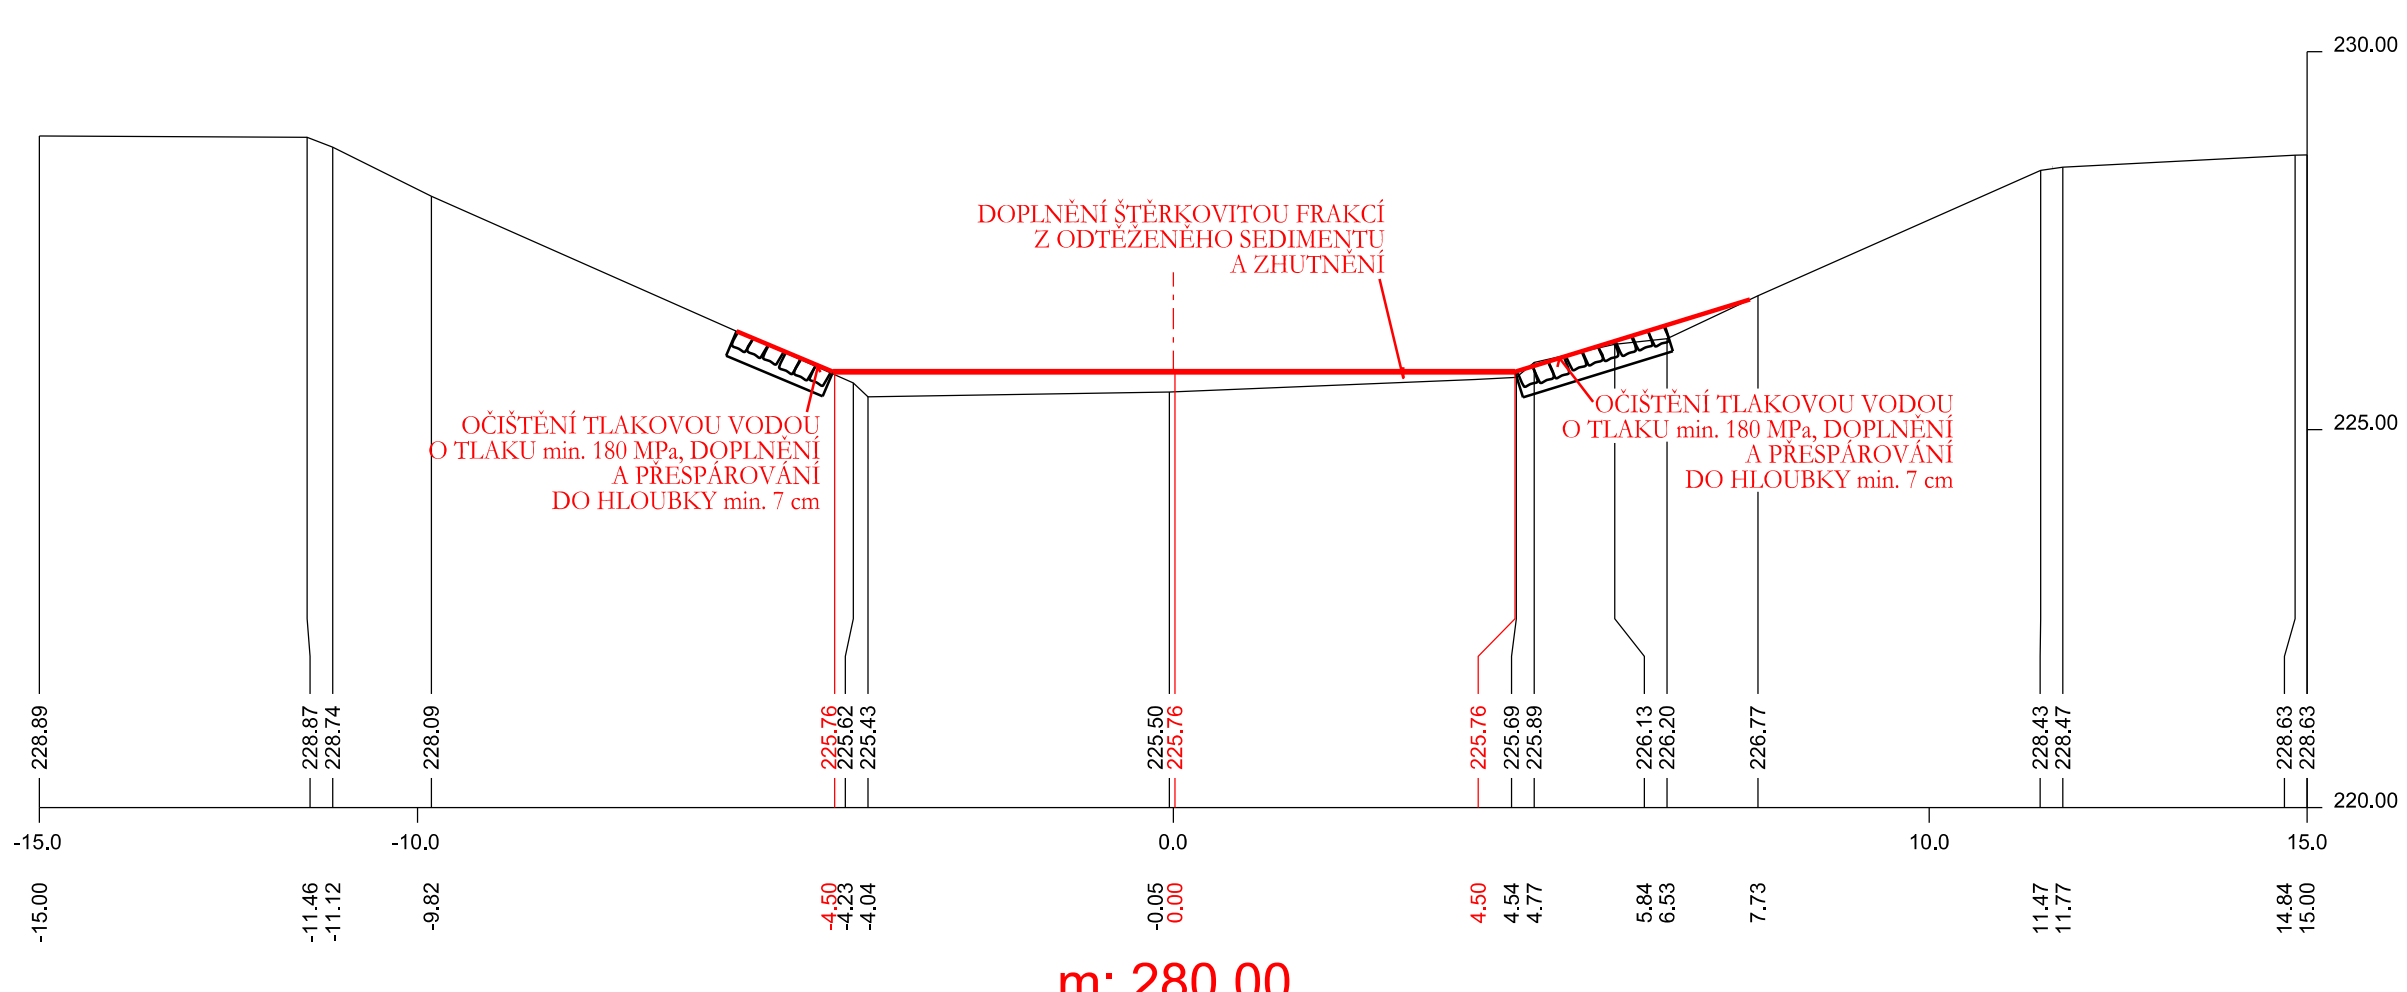

m: 280.00

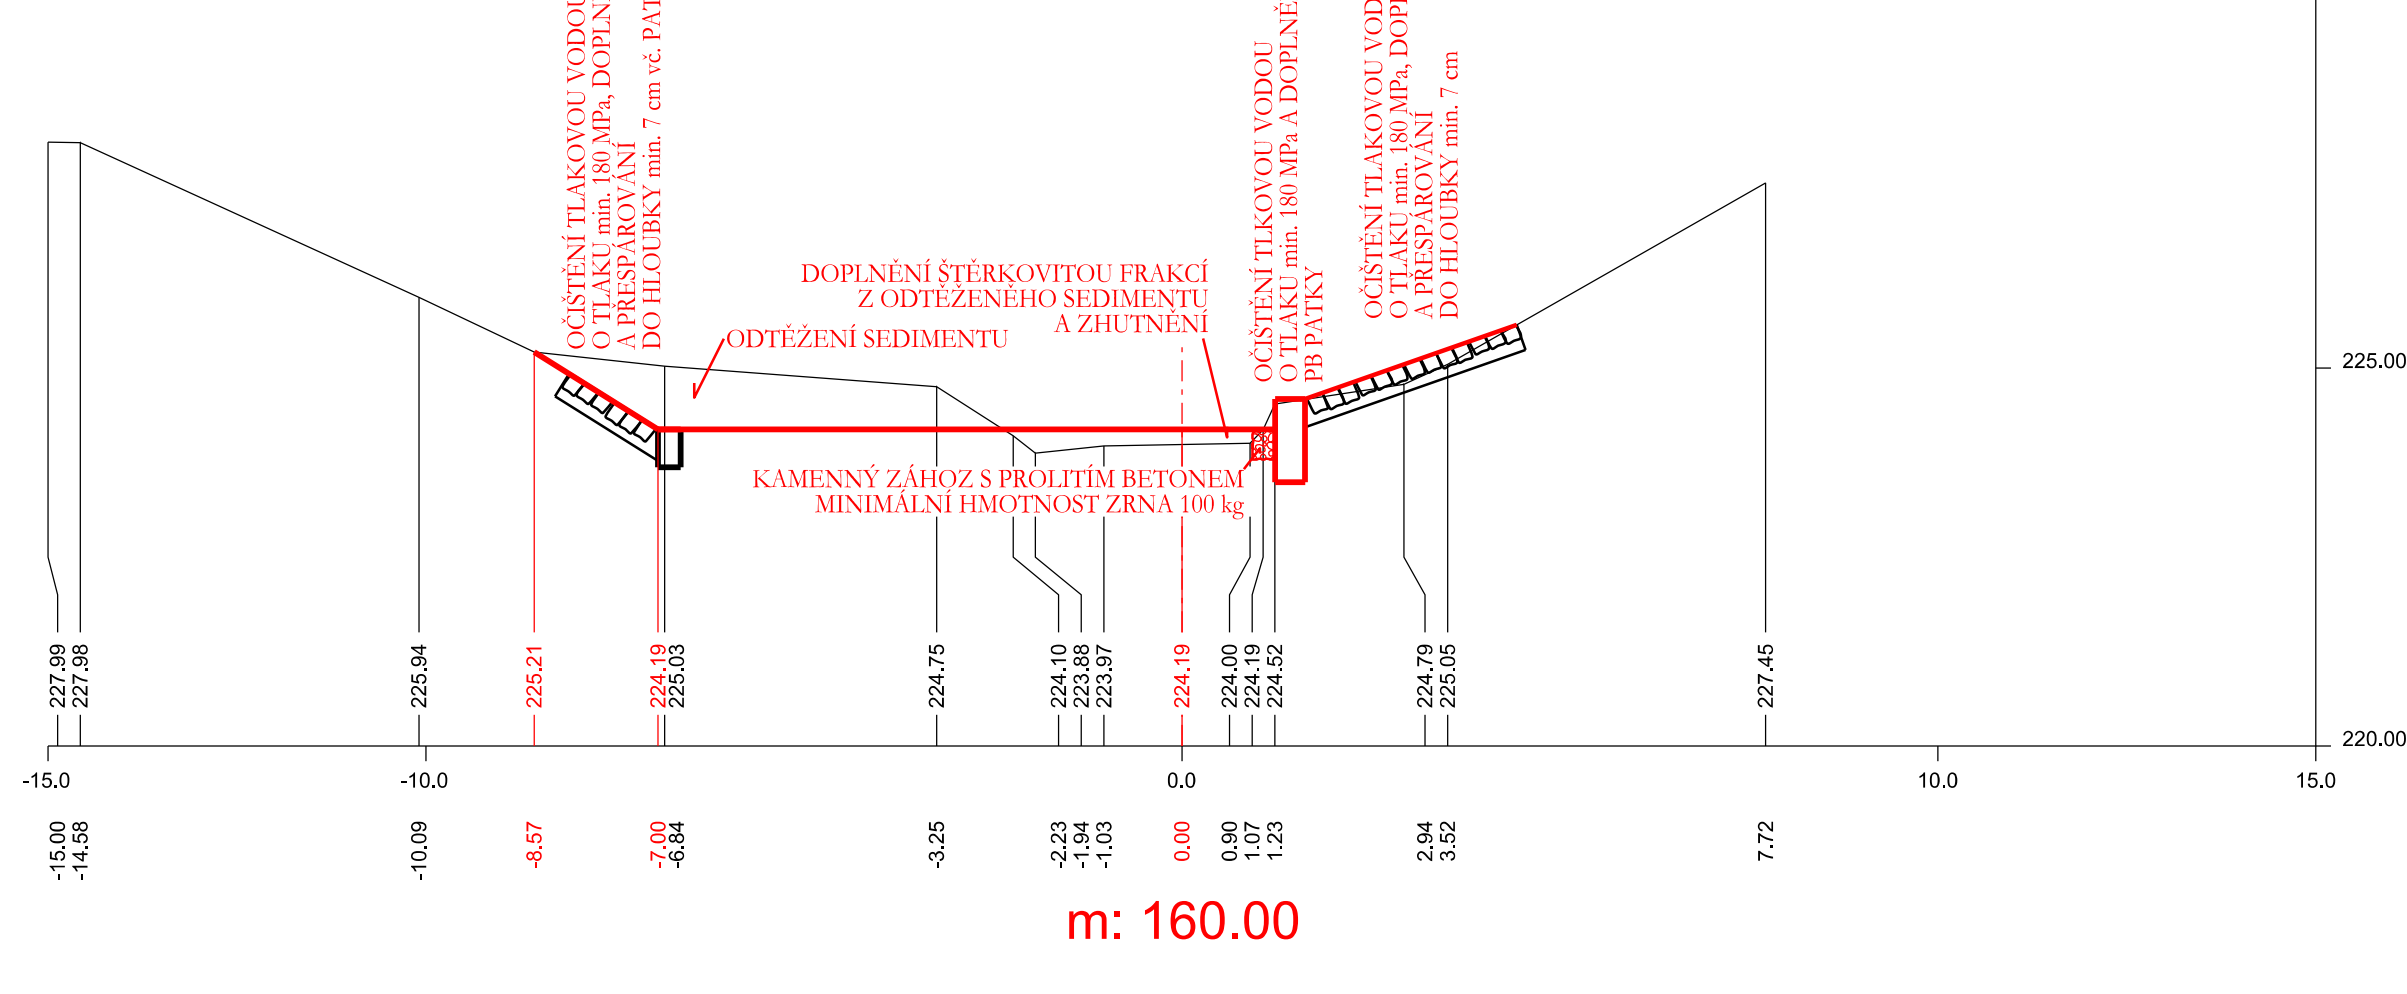

m: 160.00

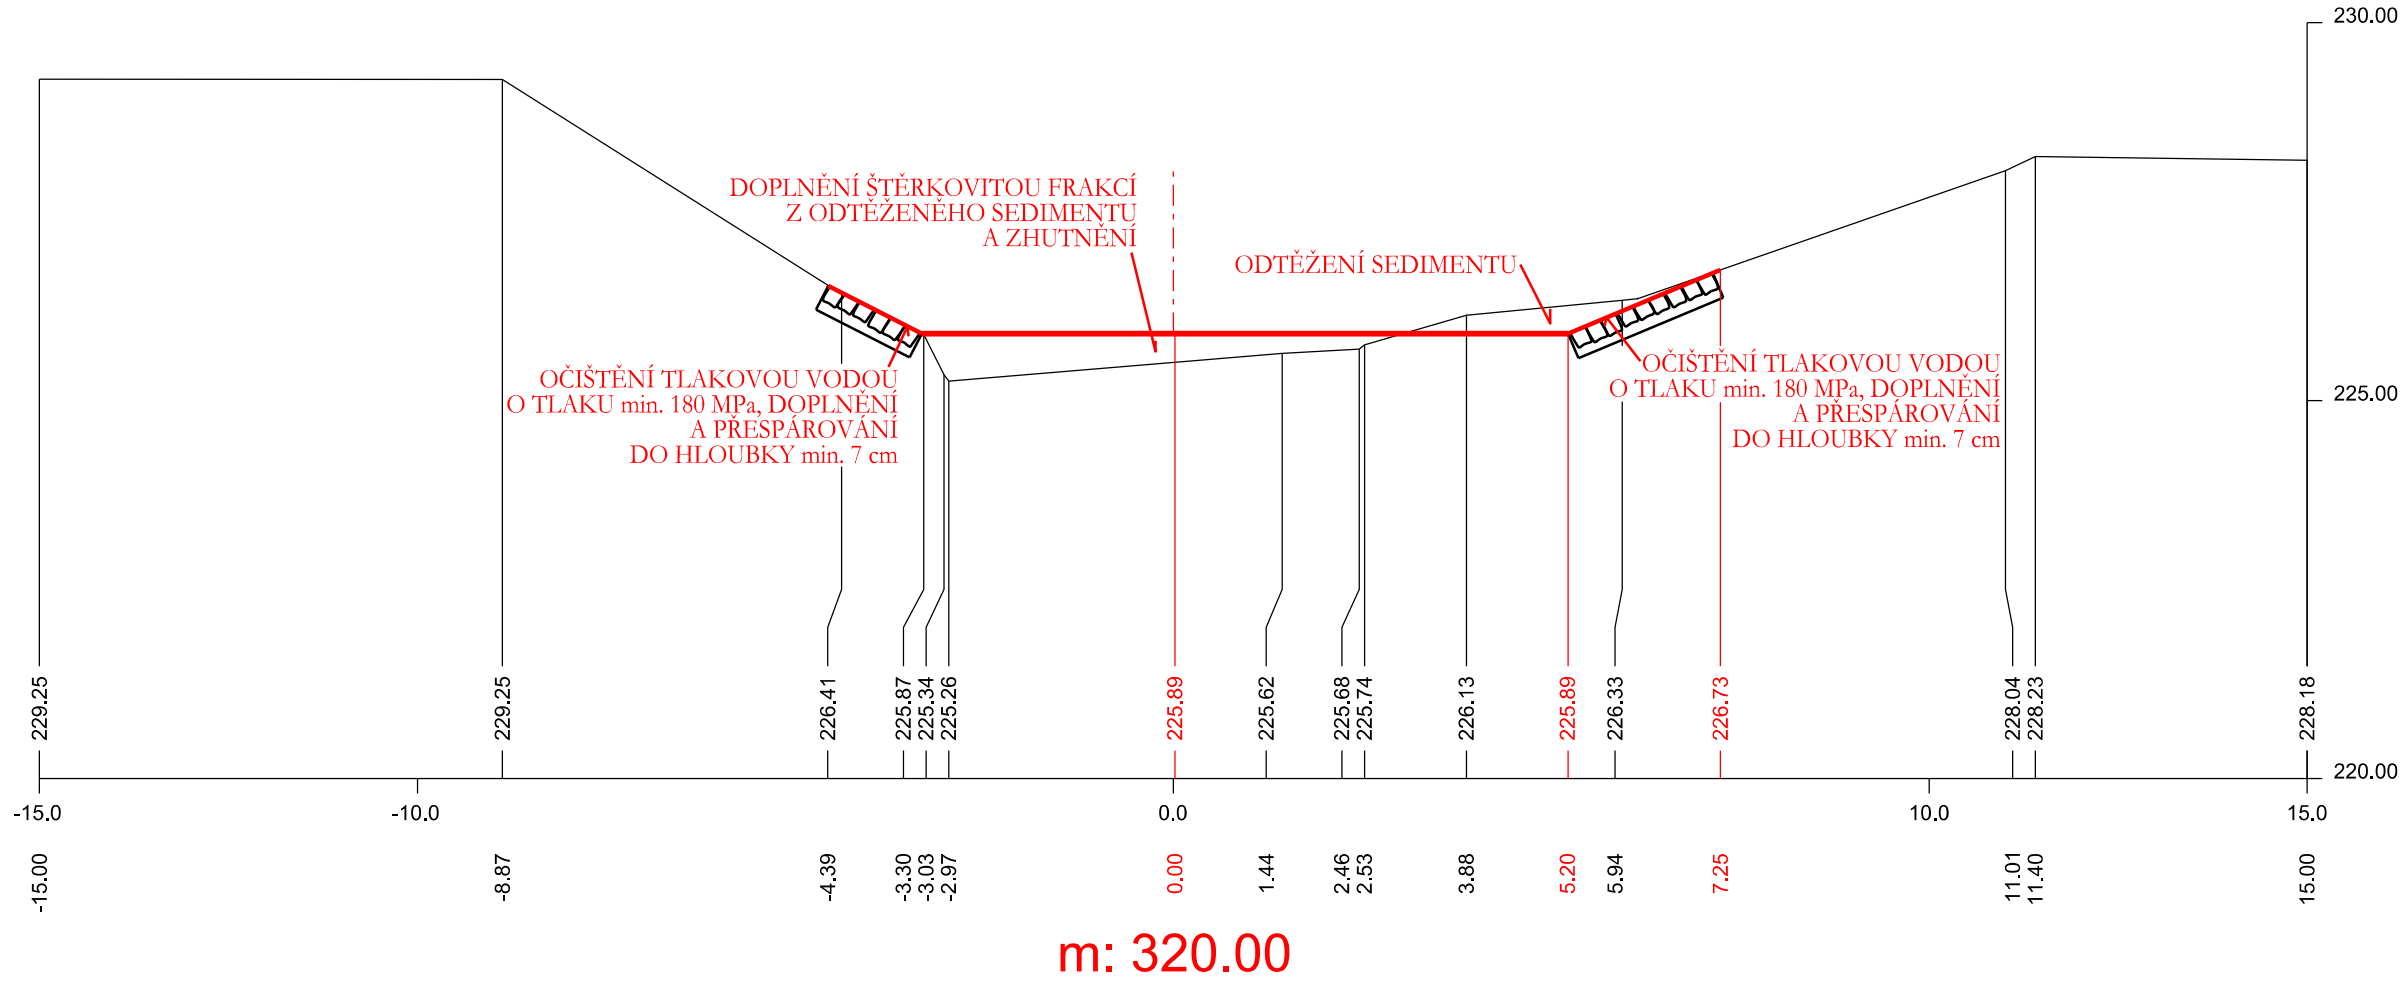

m: 320.00

POZNÁMKA:
- ČIŠTĚNÍ DLAŽBY TLAKOVOU VODOU BUDE PROVEDENO V CELEM ROZSAHU OPEVNĚNÍ
- DOPLNĚNÍ A PŘESPÁROVÁNÍ DLAŽBY BUDE PROVEDENO POUZE NA POŠKOZENÝCH MÍSTĚCH (UVOLNĚNÉ KAMENY, MÍSTO PO ODSTRANĚNÍ PÁREZU KÁČENÝCH DŘEVIN APOD.)

AKCE:	RUSAVA, HOLEŠOV 15.220 - 16.270, OPRAVA OPEVNĚNÍ A STUPŇŮ, ODSTRANĚNÍ NANOSŮ	AGROPROJEKT PSO s.r.o. Slavíkova 1b, 638 00 BRNO Tel. 518 322 308
KAT. ÚZEMÍ:	HOLEŠOV, DOBROVICE	AUTORIZ. INŽENÝR: Ing. J. HERMANY
OBEC:	HOLEŠOV	VED. PROJEKTANT: Ing. J. HERMANY
KRAJ:	ZLÍNSKÝ	PROJEKTANT: Ing. O. ŠPÁČEK
OBJEDNATEL:	POVOŘÍ MORAVY, s. p., DŘEVÁŘSKÁ 11, BRNO	STUPEŇ: DOS + DPS
OBSAH:	CHARAKTERISTICKÉ PRŮČNÉ ŘEZY – ČÁST 1	Č. ZAKÁZKY: 105-3374-24
		DATUM: 4 / 2024
		MĚŘÍTKO: 1:100
		PŘÍLOHA: D.4.1