


Holešovský střední rybník

3501/36

3559/1


1000.00

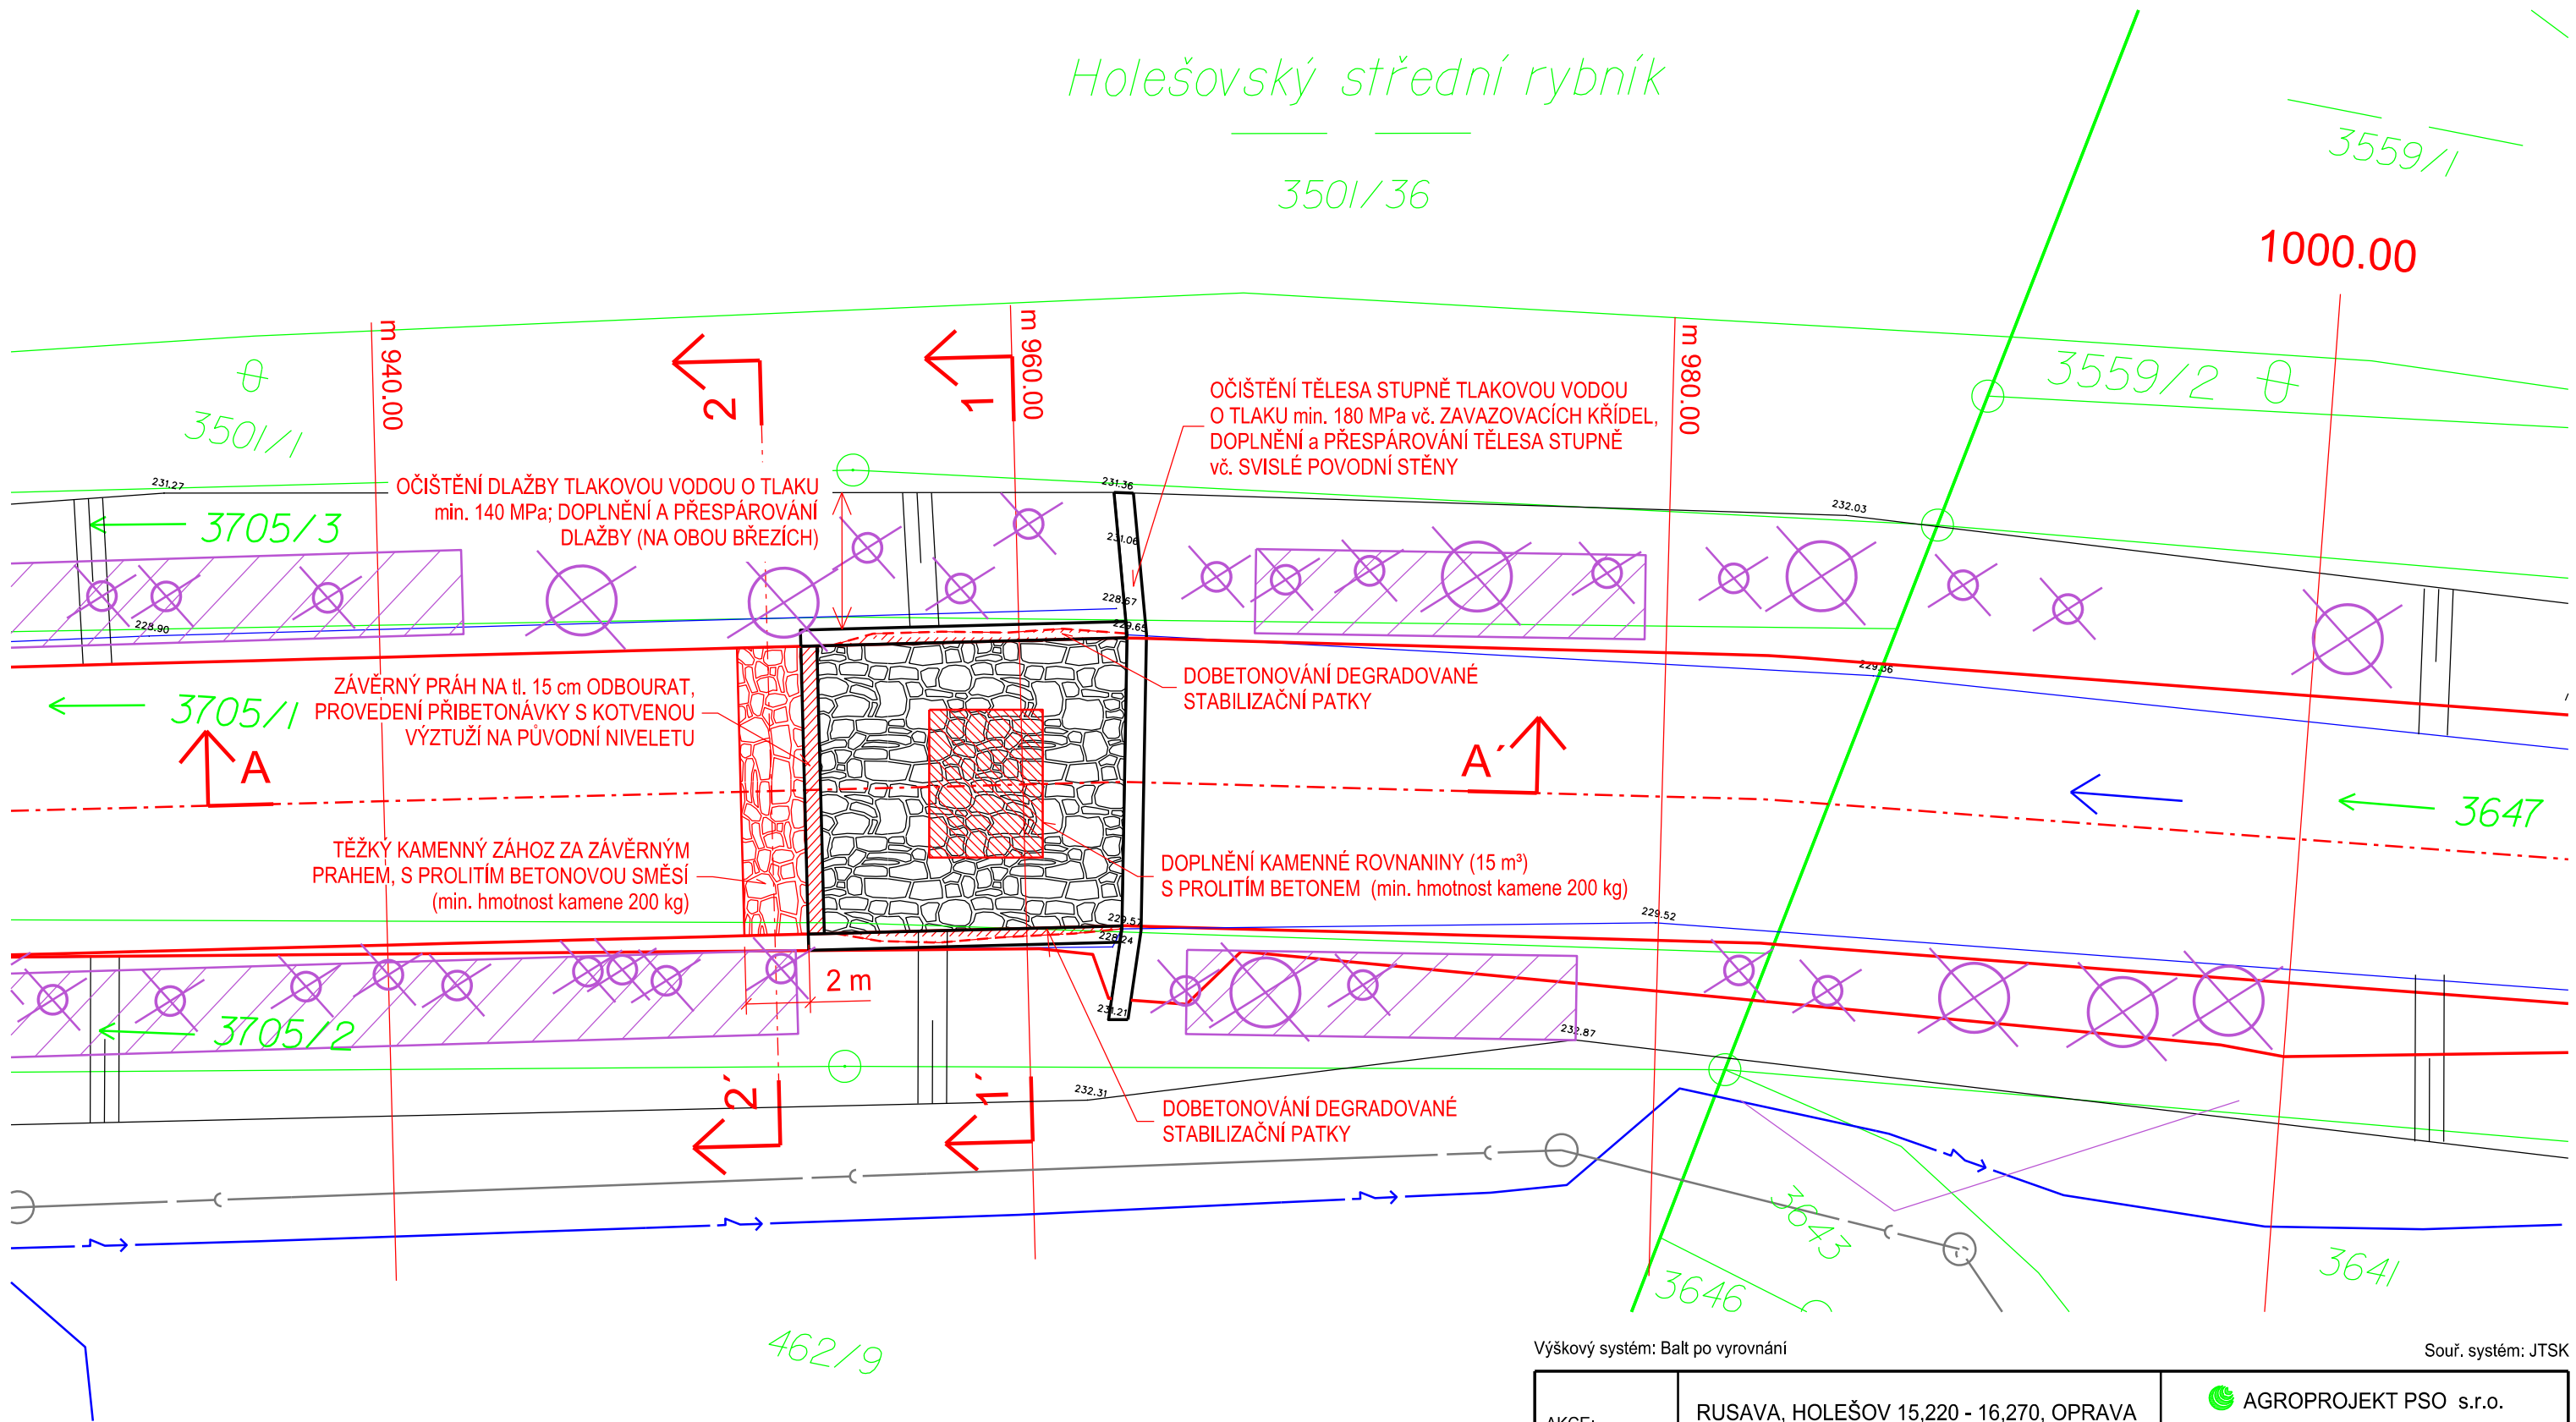

LEGENDA:

- SDĚLOVACÍ VEDENÍ PODZEMNÍ (CETIN)
- VODOVOD (VaK KROMĚŘÍŽ)
- NN ELEKTRO PODZEMNÍ / NADZEMNÍ (EG.D)
- NN ELEKTRO PODZEMNÍ / NADZEMNÍ (JINÉ)

- KANALIZACE
- PLYNOVOD NTL (GASNET)
- PLYNOVOD STL (GASNET)
- STROM KE KÁCENÍ - NA POVOLENÍ / BEZ
- KEŘE KE KÁCENÍ

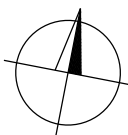

Výškový systém: Balt po vyrovnání

Souř. systém: JTSK

AKCE:	RUSAVA, HOLEŠOV 15,220 - 16,270, OPRAVA OPEVNĚNÍ A STUPŇŮ, ODSTRANĚNÍ NÁNOSŮ	AGROPROJEKT PSO s.r.o. Slavičkova 1b, 638 00 BRNO Tel. 518 322 308	
KAT. ÚZEMÍ:	HOLEŠOV, DOBROTICE	AUTORIZ. INŽENÝR:	Ing. J. HERMANY
OBEC:	HOLEŠOV	VED. PROJEKTANT:	Ing. J. HERMANY
KRAJ:	ZLÍNSKÝ	PROJEKTANT:	Ing. O. ŠPAČEK
OBJEDNATEL:	POVODÍ MORAVY, s. p., DŘEVAŘSKÁ 11, BRNO	STUPEŇ:	DOS + DPS
OBSAH:	OBJEKT 5 – SITUACE STUPEŇ km 0,963 (ř. km 16,168)	Č. ZAKÁZKY:	105-3374-24
		DATUM:	4 / 2024
		MĚŘÍTKO:	1 : 200
		PŘÍLOHA:	D.9.1