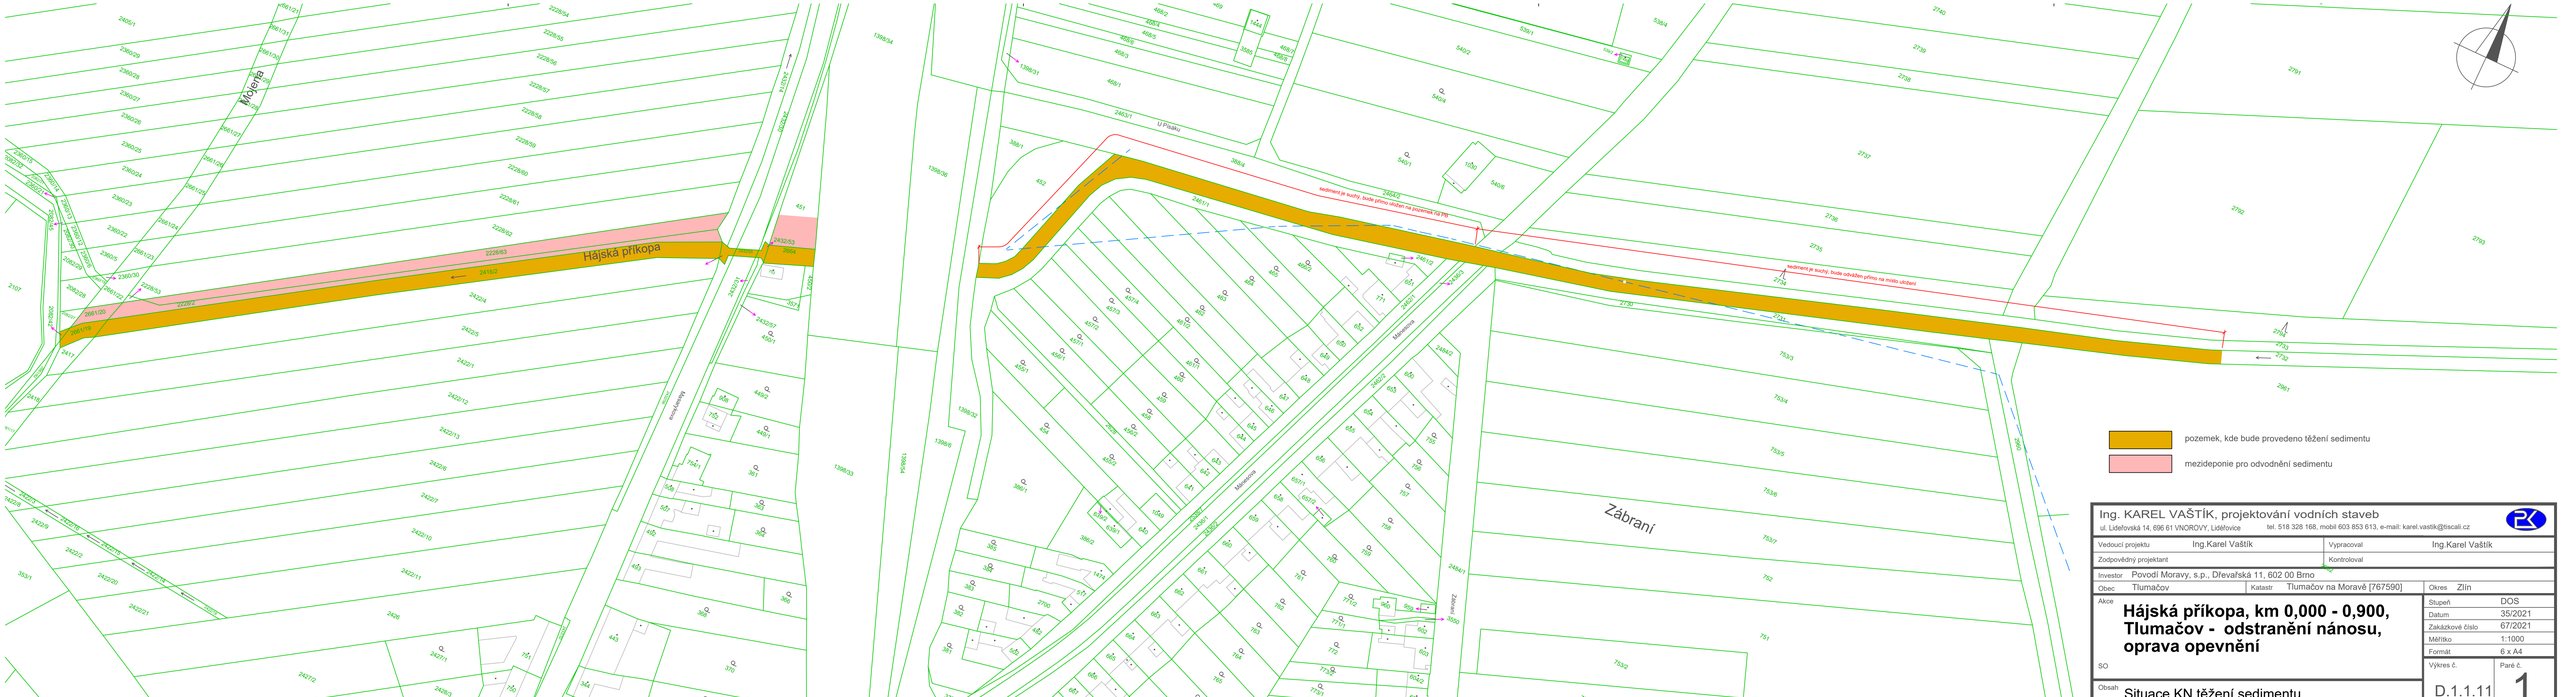

Ing. KAREL VAŠTÍK, projektování vodních staveb
ul. Lidéřovská 14, 696 61 VNOROVY, Lidéřovice
tel. 518 328 168, mobil 603 853 613, e-mail: karel.vastik@tiscali.cz

Vedoucí projektu	Ing.Karel Vaštík	Vypracoval	Ing.Karel Vaštík
Zodpovědný projektant		Kontroloval	
Investor	Povodí Moravy, s.p., Dřevařská 11, 602 00 Brno		
Obec	Tlumačov	Katastr	Tlumačov na Moravě [767590]
Okres	Zlín		

Akce: **Hájská příkopa, km 0,000 - 0,900, Tlumačov - odstranění nánosu, oprava opevnění**

SO

Obsah: Situace KN těžení sedimentu

Stupeň	DOS
Datum	35/2021
Zakázkové číslo	67/2021
Měřítko	1:1000
Formát	6 x A4
Výkres č.	D.1.1.11
Paré č.	1