




PŮDORYS

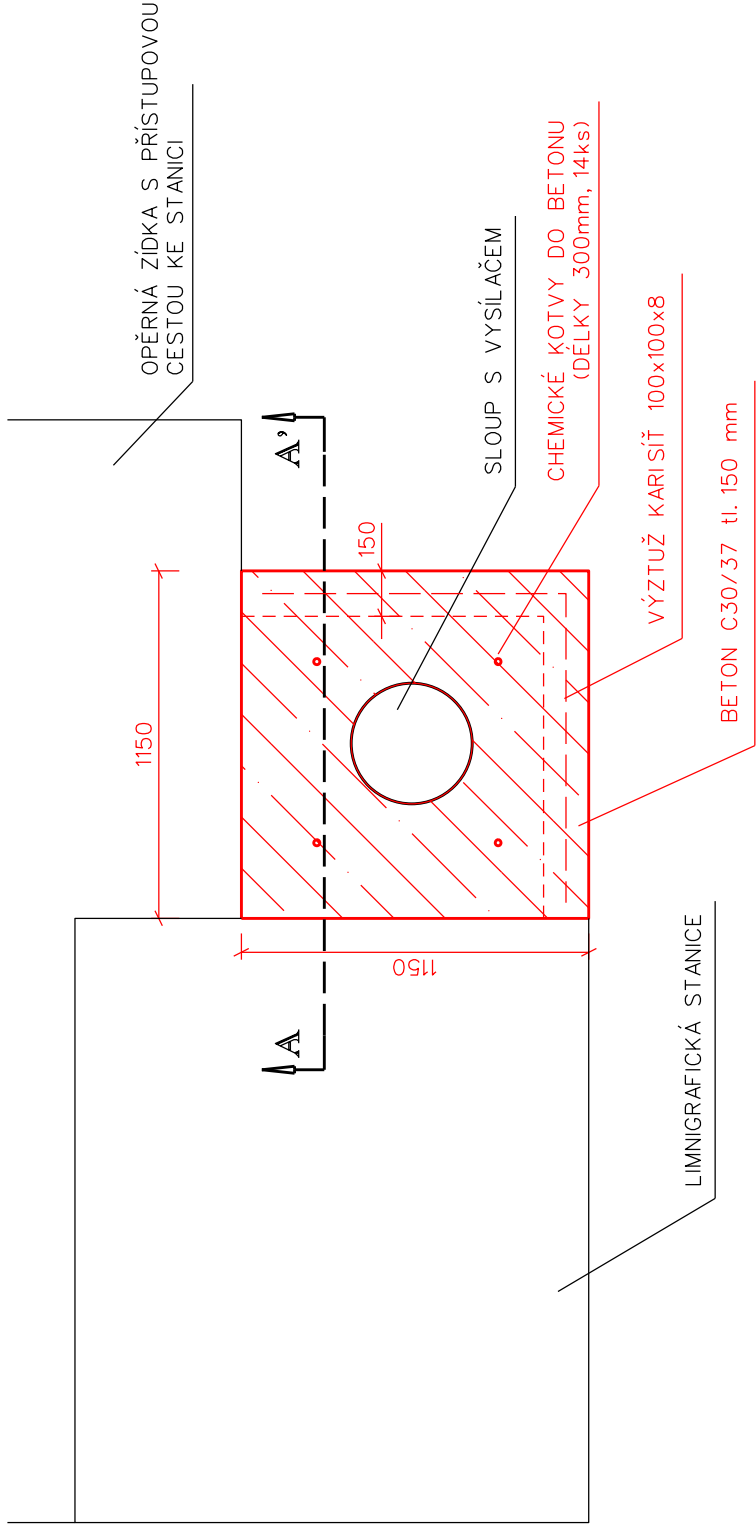

ŘEZ A-A'

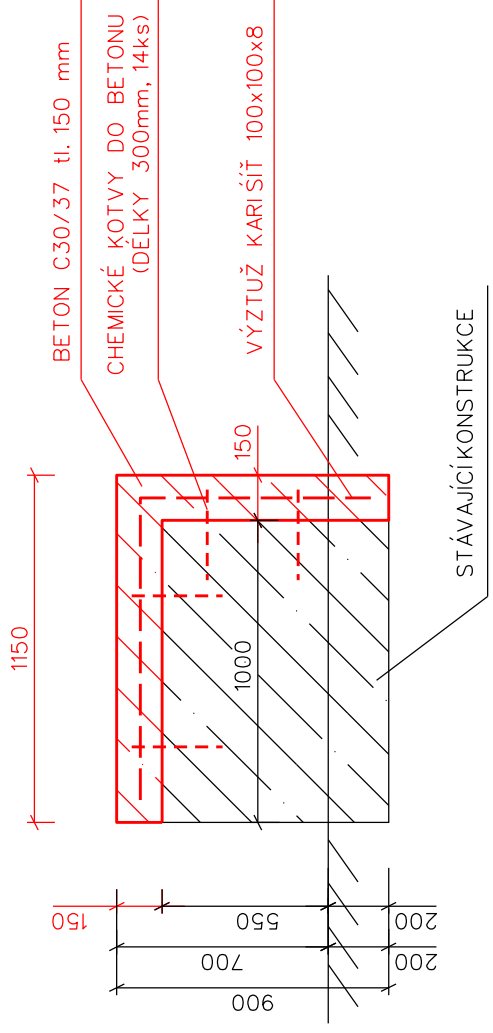

BOČNÍ POHLED

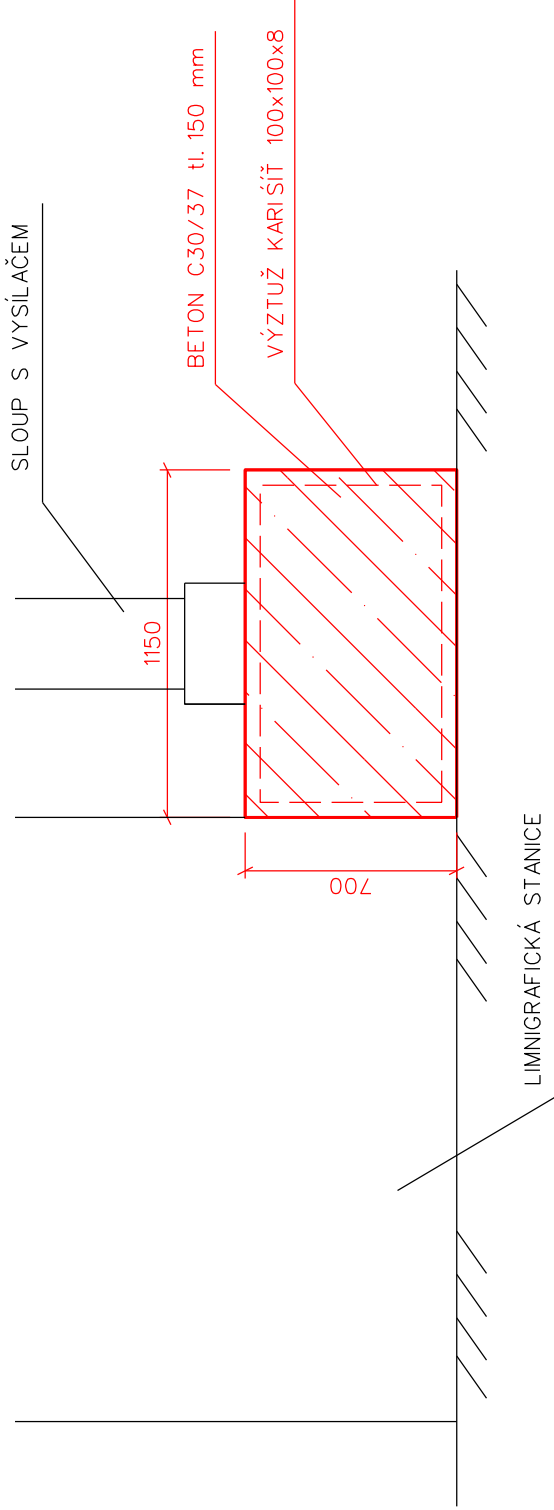

BETON C30/37	0,5 m <sup>3</sup>
SÍŤ 100x100x8 mm	20,8 kg
2,6 m <sup>2</sup>	
BOURÁNÍ BETONU	0,5 m <sup>3</sup>
CHEMICKÉ KOTVY	14 ks
SPOJOVACÍ MŮSTEK	3,0 m <sup>2</sup>