PF1 ř.km 37.900

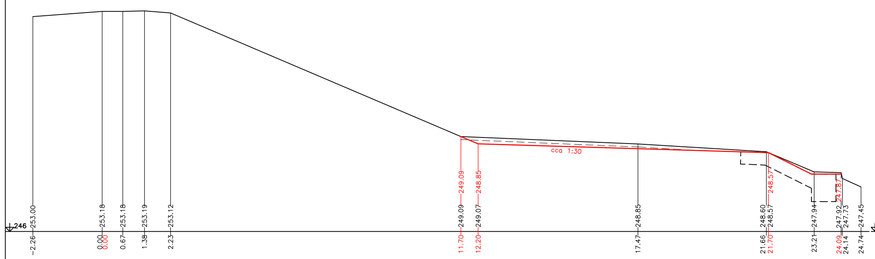

PF2 ř.km 37.937

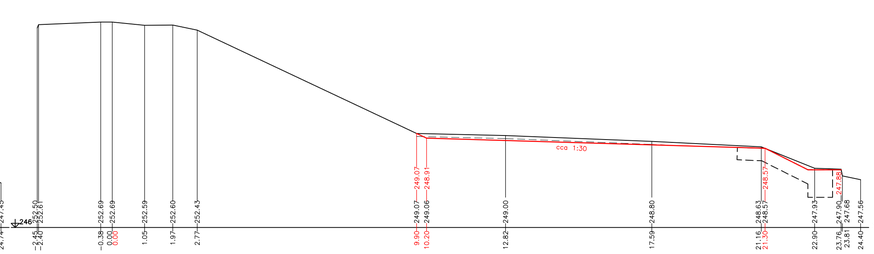

PF3 ř.km 37.977

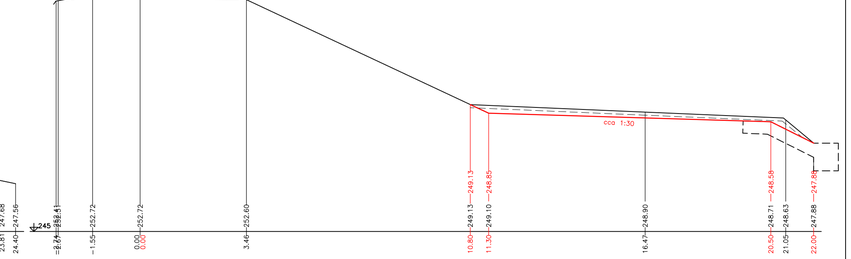

PF4 ř.km 37.995

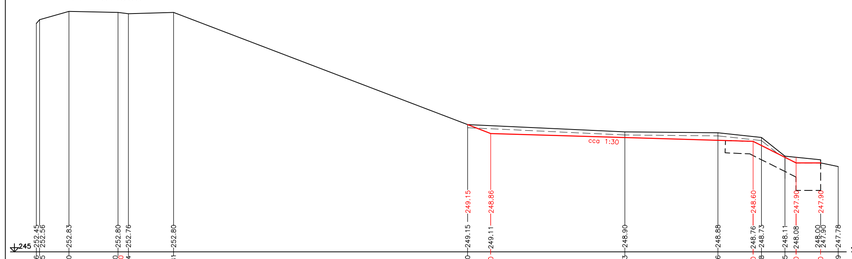

PF5 ř.km 38.024

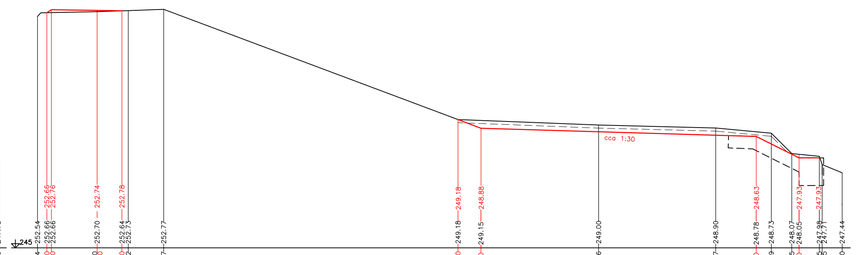

PF6 ř.km 38.038

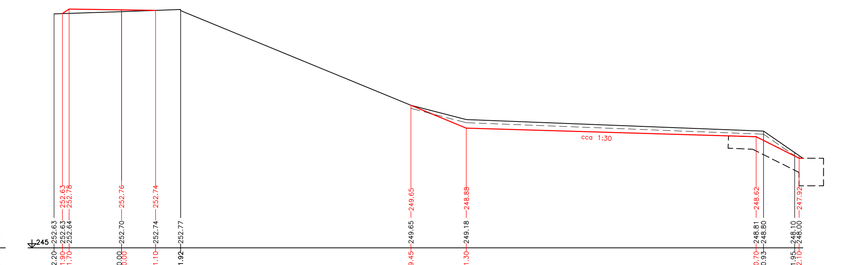

PF7 ř.km 38.062

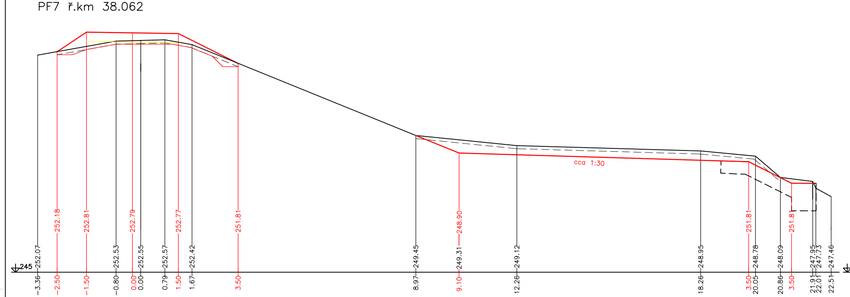

PF8 ř.km 38.102

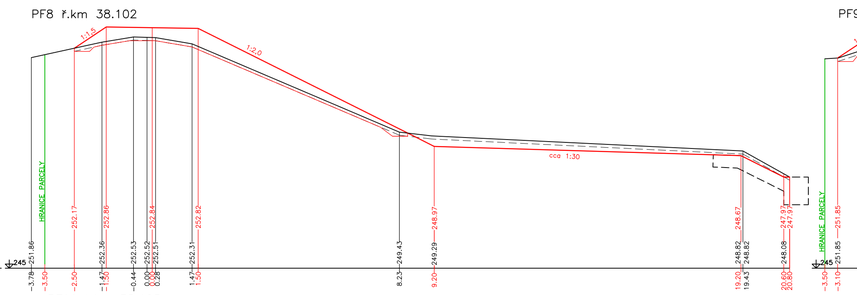

PF9 ř.km 38.135

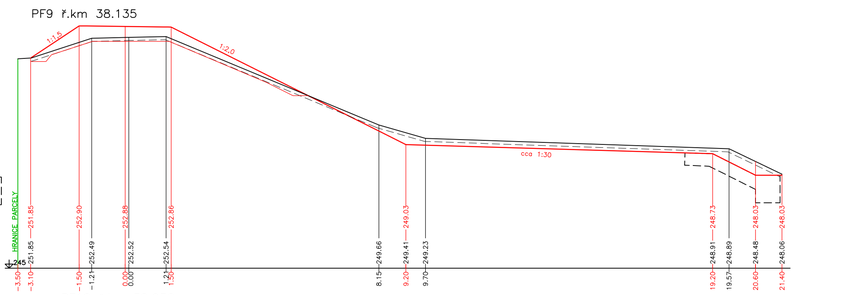

PF10 ř.km 38.165

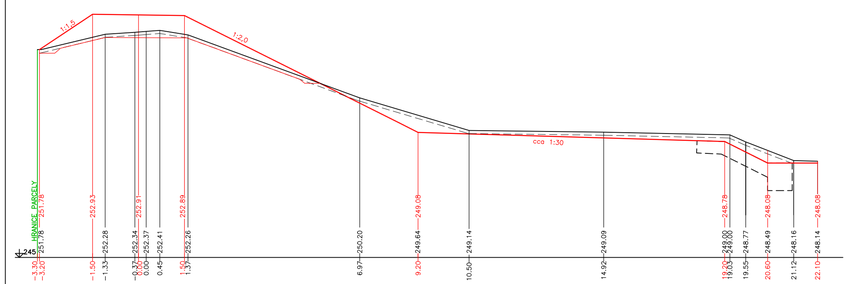

PF11 ř.km 38.195

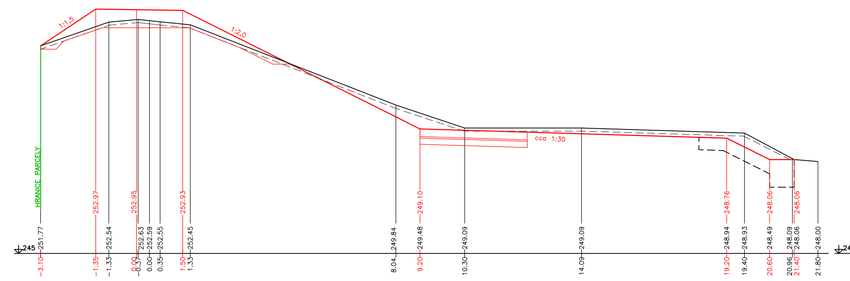

PF12 ř.km 38.236

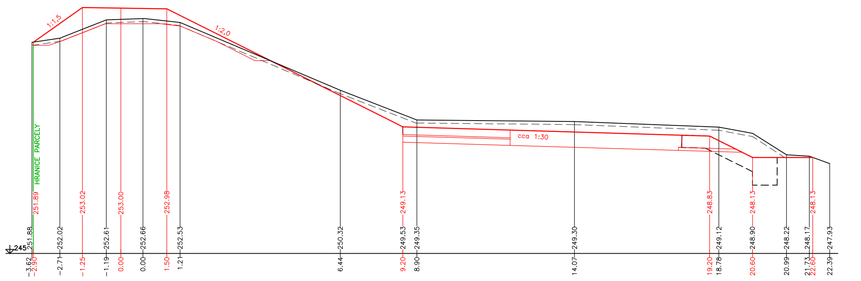

PF13 ř.km 38.271

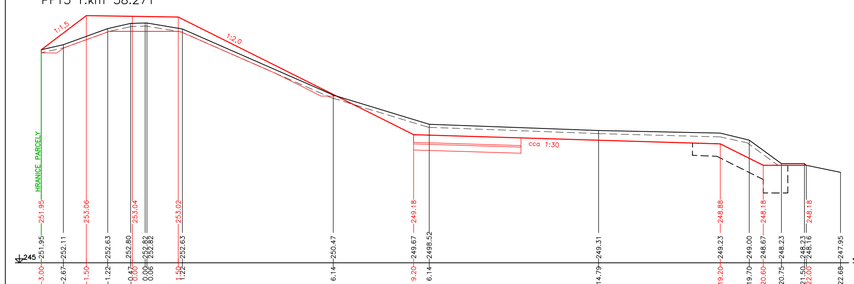

PF14 ř.km 38.305

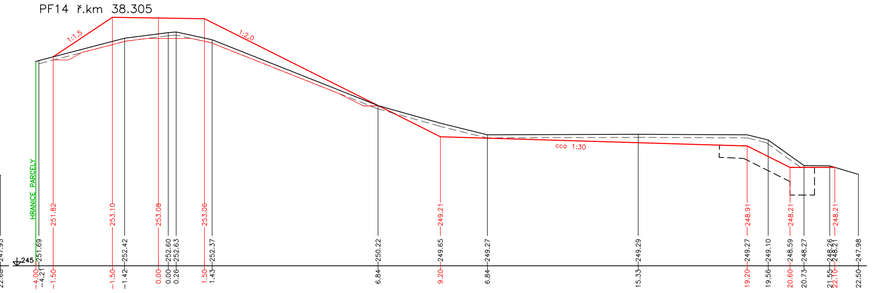

PF15 ř.km 38.333

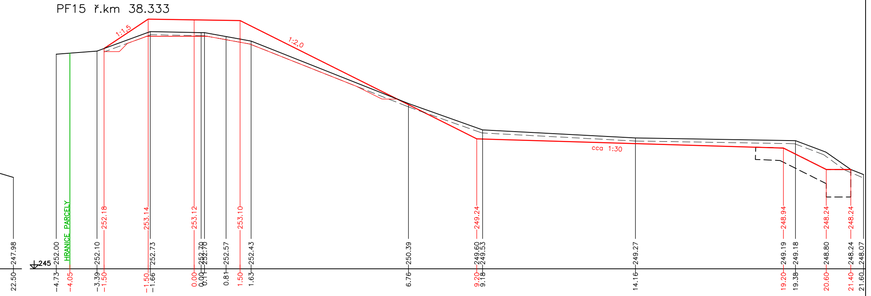

Výškový systém: Balt p. v.

Povodí Odry
státní podnik
oddělení projekce
Varenská 49, 701 26 Ostrava 1
tel. 596 657 111

PROJEKTANT: Ing. Aneta Samková	SOUPRAVA
ZODPOVĚDNÝ PROJEKTANT: Ing. Dalibor Rajnoch	
VEDOUCÍ ODDĚLENÍ: Ing. Dalibor Rajnoch	
VEDOUCÍ ODBORU: Ing. Jiří Skalník	DATUM: červen/2024
	POČET A4: 8
	MĚŘÍTKO: 1: 100/100
	STUPEŇ: DOS
	ARCHIVNÍ ČÍSLO: 28/21
INVESTOR: Povodí Odry, státní podnik	ČÍSLO PŘÍLOHY: D.1.1.b.3.1
OBEC: Opava	STAVEBNÍ ÚŘAD: Opava

Opava– Opava
km 37,890–38,947

Příčné řezy (km 37,900–38,333)