




VZOROVÝ PŘÍČNÝ ŘEZ
KM 0.267-0.562

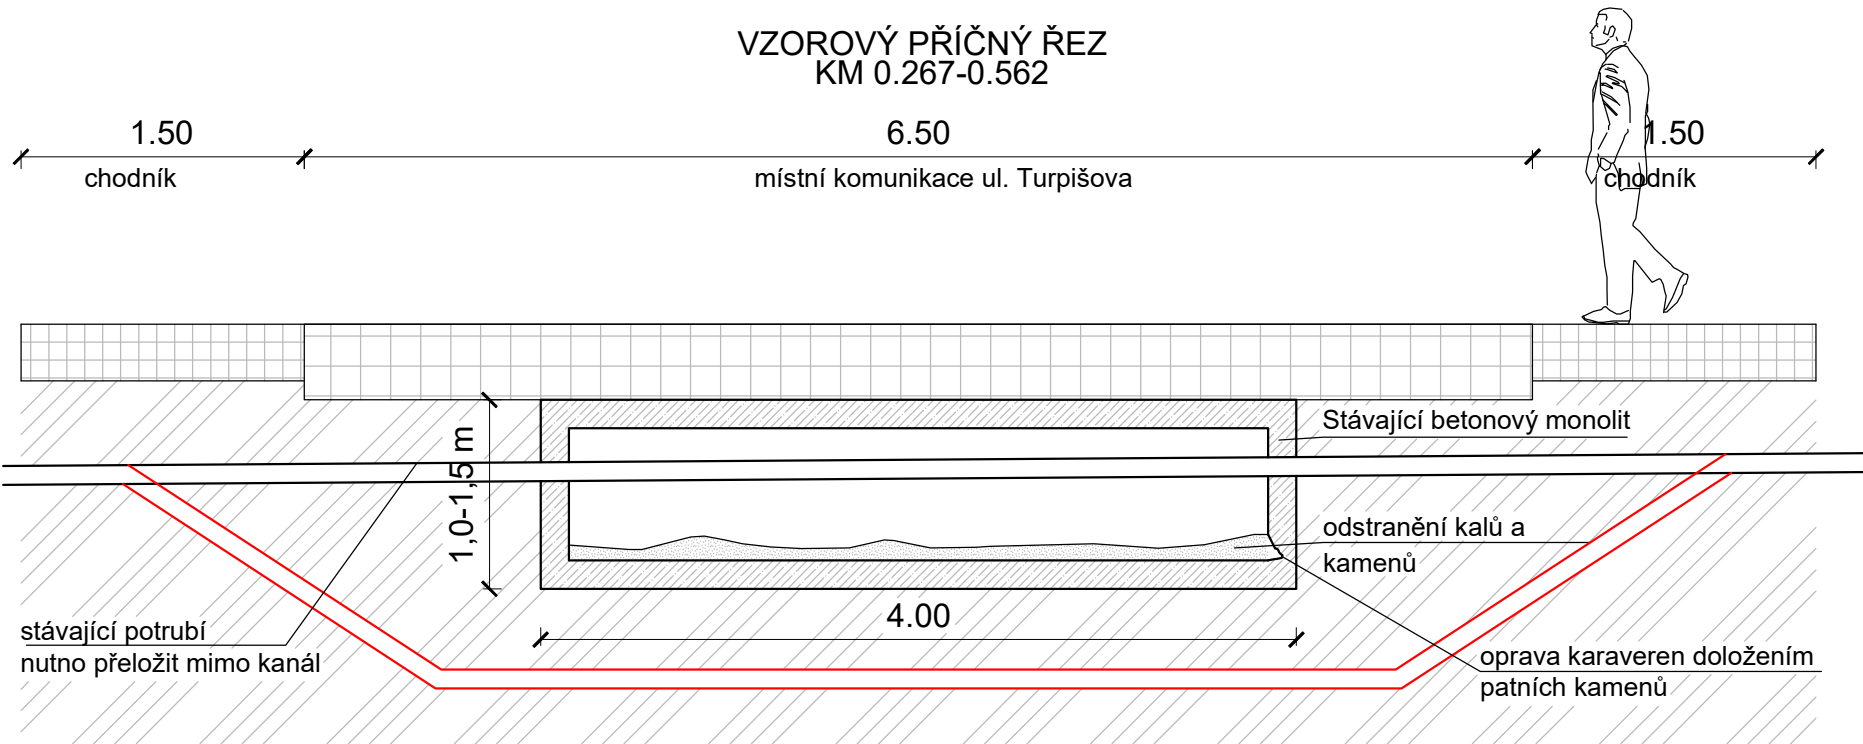


VZOROVÝ PŘÍČNÝ ŘEZ
KM v ř.km 0.562-0.788

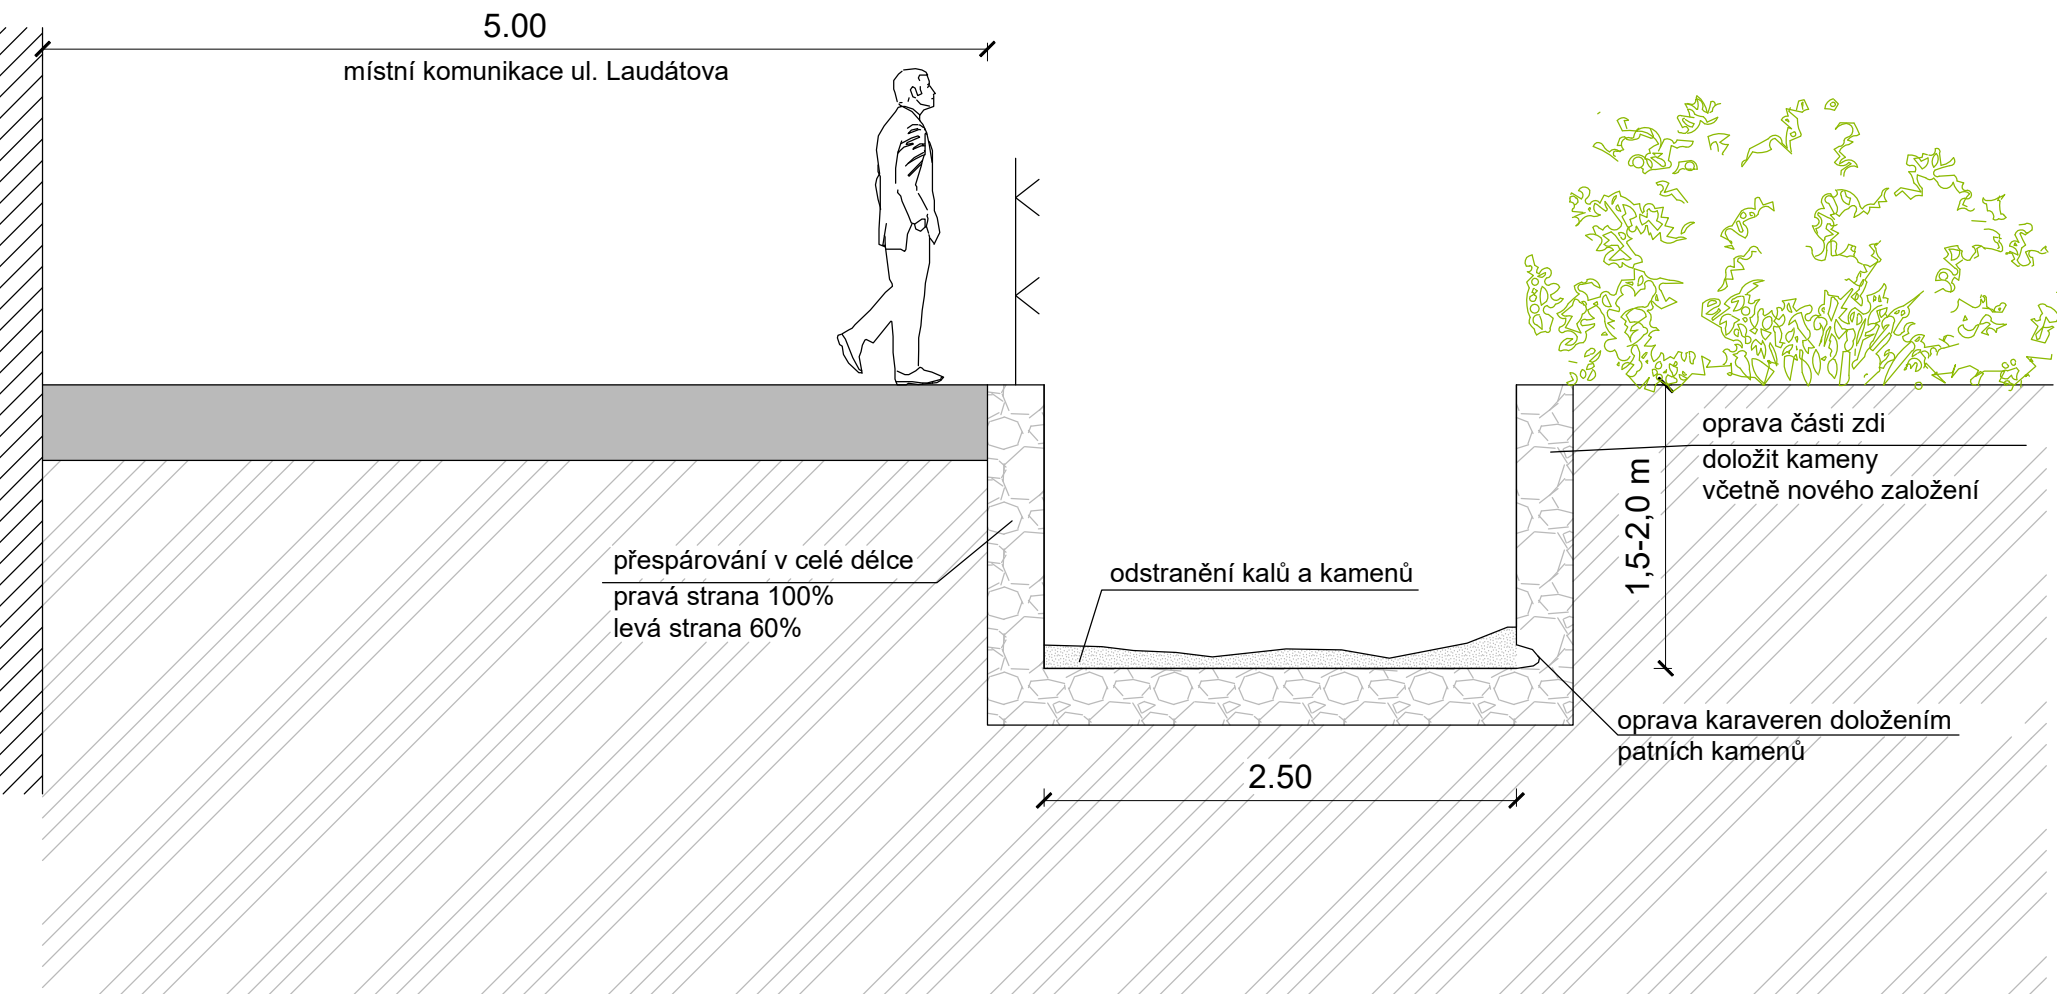


VZOROVÝ PŘÍČNÝ ŘEZ
KM 0.267-0.562

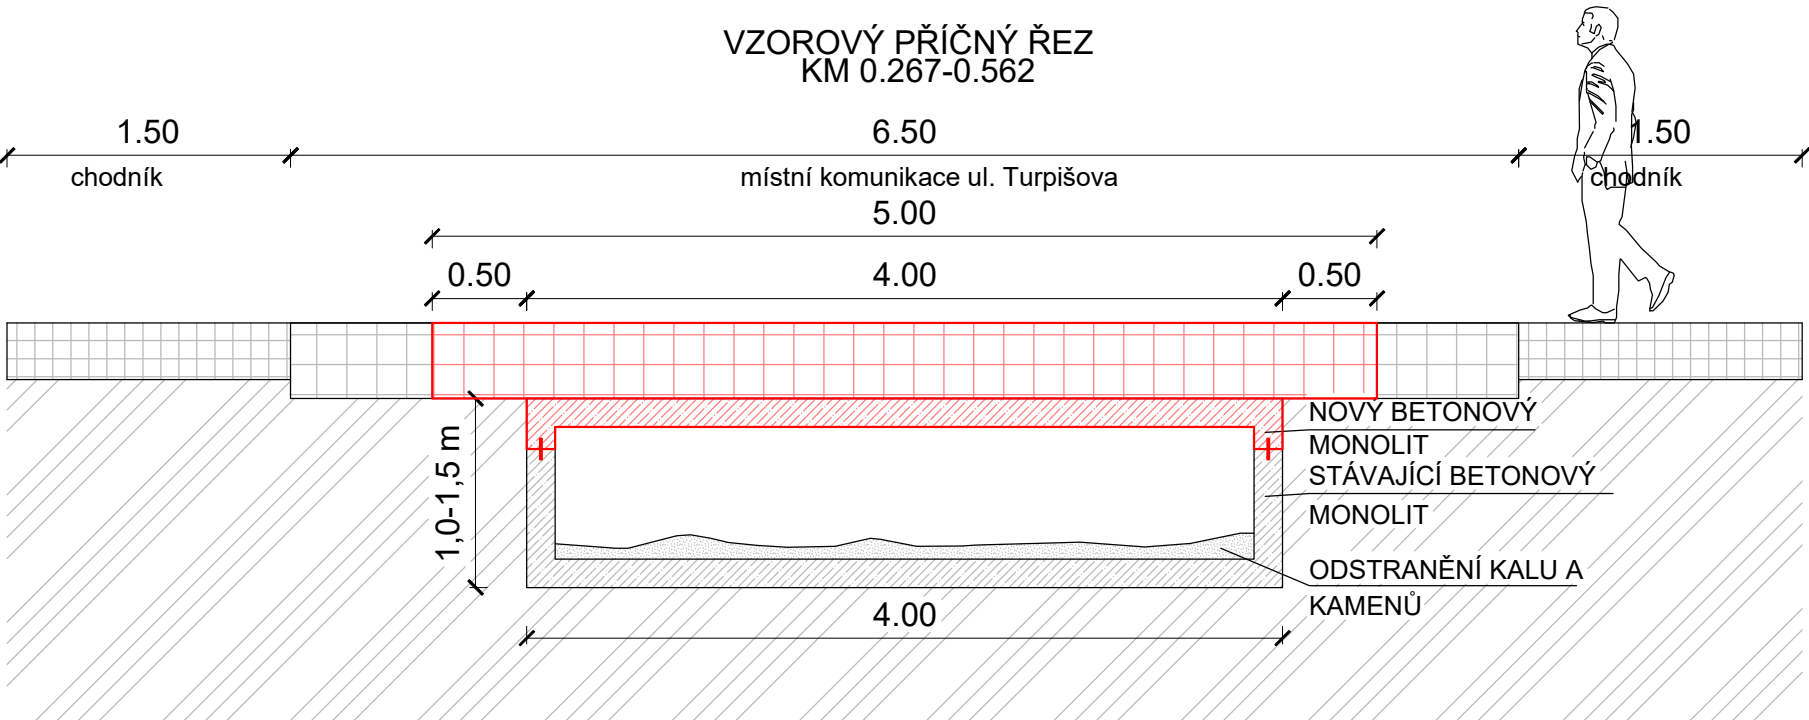

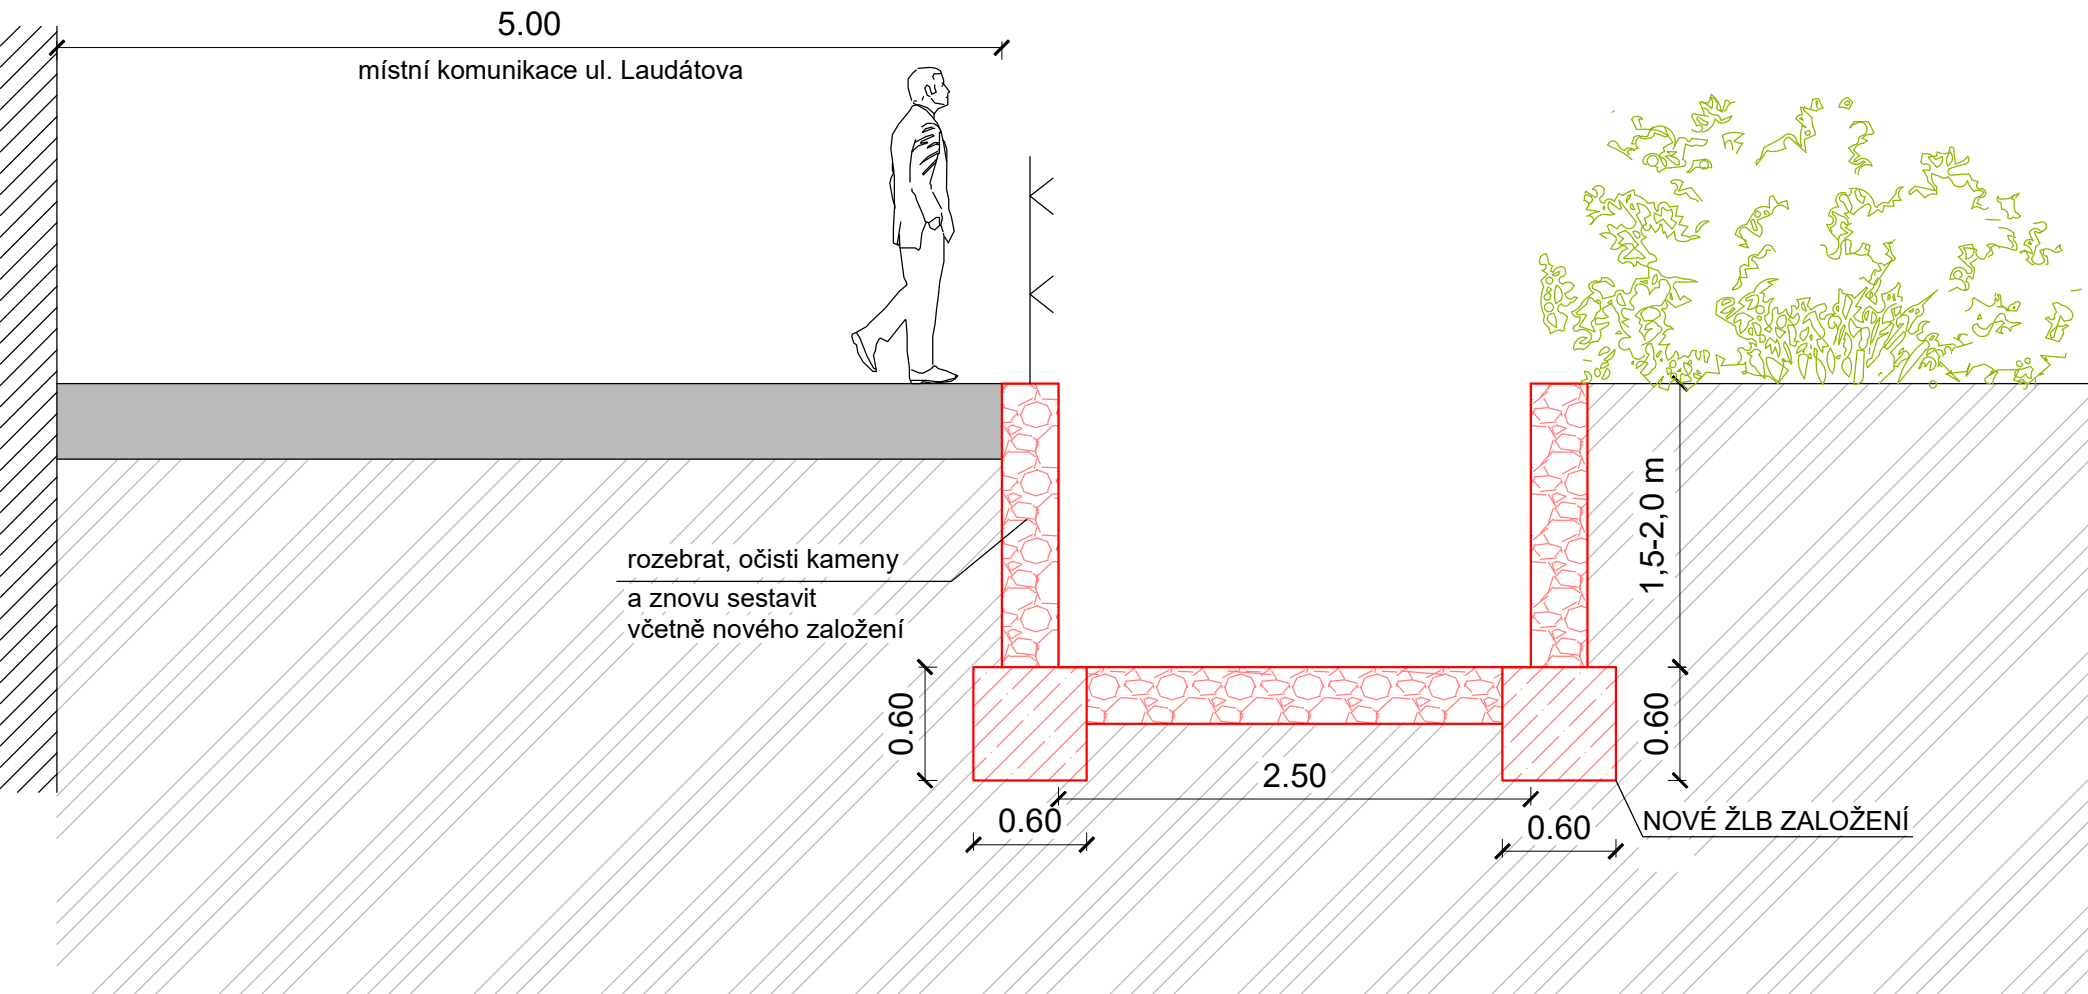

VZOROVÝ PŘÍČNÝ ŘEZ
KM v ř.km 0.562-0.788

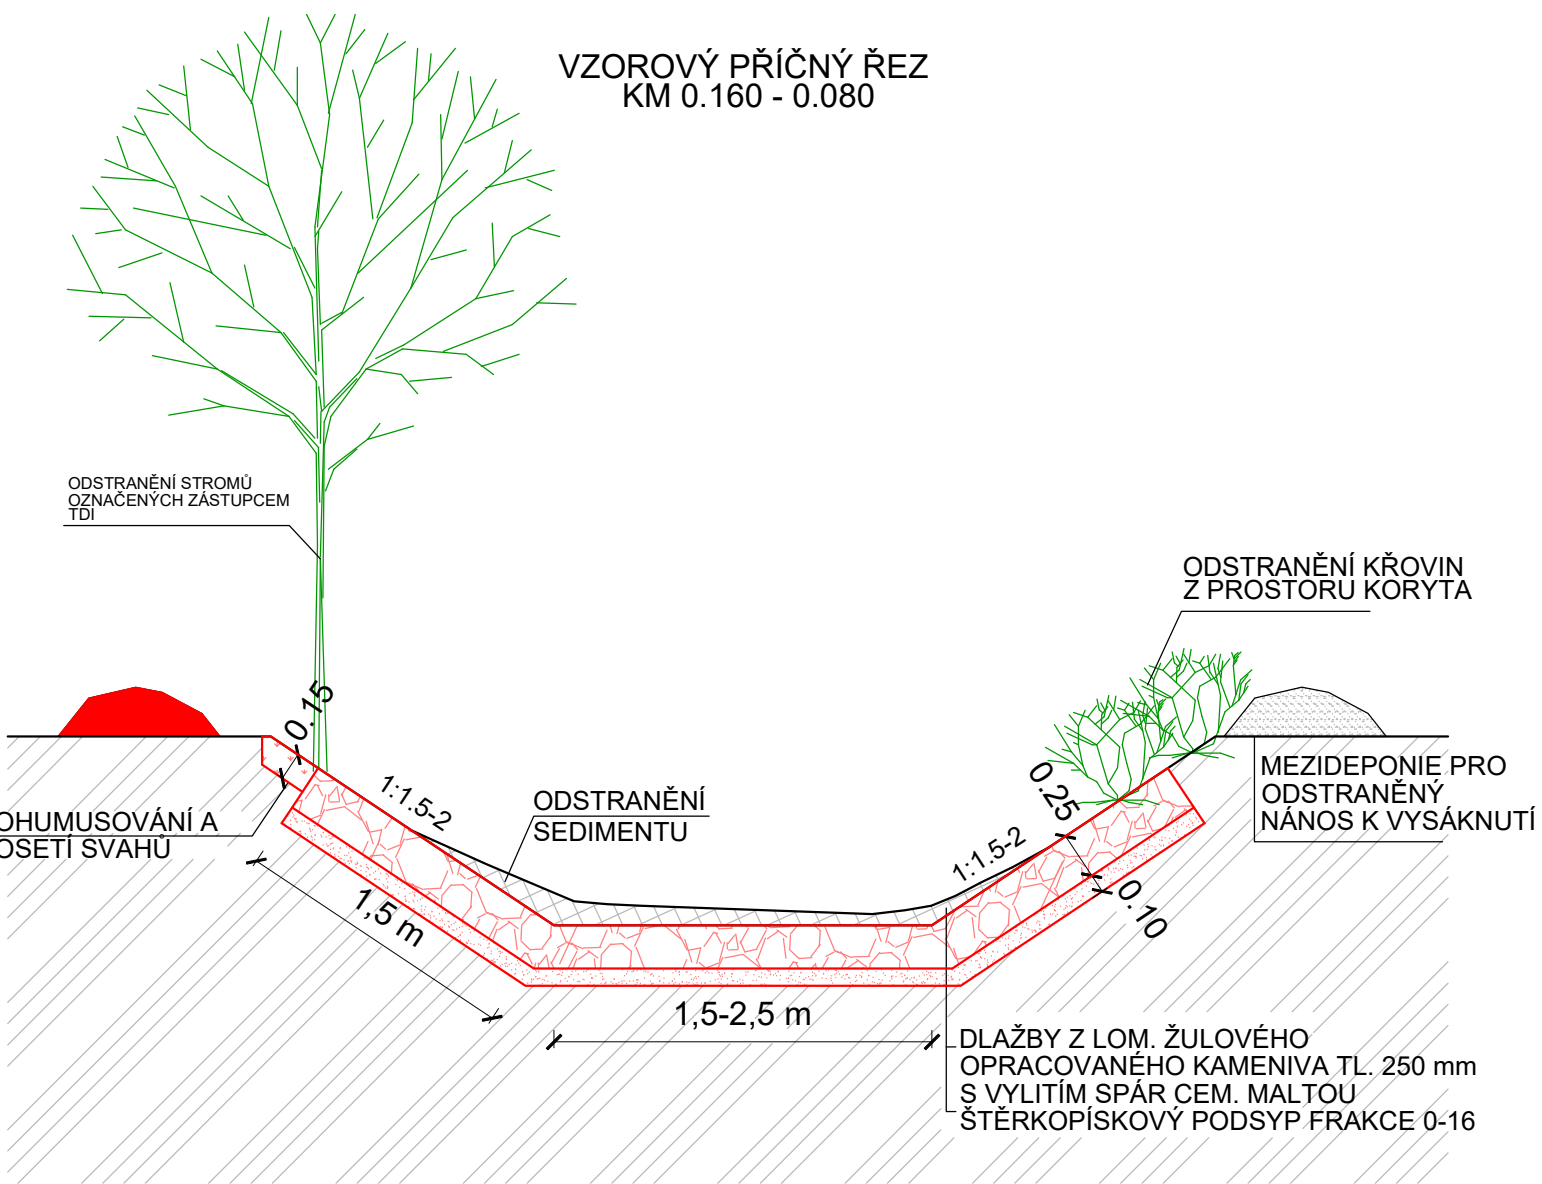

VZOROVÝ PŘÍČNÝ ŘEZ
KM 0.160 - 0.080



INVESTOR:		 <p>Povodí Labe, státní podnik Vita Nejedlého 951/8 500 03 Hradec Králové</p>	
PROJEKTANT:		 <p>SNOWPLAN, spol. s r.o. Mrštíkova 399/2a, 460 07 Liberec III TEL.: +420 484 845 571 GSM: +420 734 780 430 info@snowplan.cz, www.snowplan.cz</p>	
ZAKÁZKA č.:	HLAVNÍ INŽENÝR PROJEKTU:	VYPRACOVAL :	
2017063-JILO	ING. PETR KOŘÍNEK	RENÁTA HEJTMANOVÁ HAVLOVÁ	
	ZODPOVĚDNÝ PROJEKTANT:	KONTROLOVAL:	
	ING. PETR KOŘÍNEK	ING. PETR KOŘÍNEK	
AKCE:			
Jílový potok, Chrastava, oprava koryta, ř.km 0,000 - 1,157			
OBJEKT:	SO 01 - Oprava kamenných svahů a dna v ř.km 0,000-0,800 SO 02 - Oprava zakrytí koryta v ř.km 0,267-0,562 SO 03 - Oprava oboustranných zdí v ř.km 0,562-0,690 SO 04 - Oprava zakrytí koryta v ř.km 0,690-0,722 SO 05 - Oprava oboustranných zdí v ř.km 0,722-0,788	STUPEŇ: DSP-JP DATUM: LISTOPAD 2022	ČÍSLO VÝTISKU:
PŘÍLOHA:	VZOROVÉ PŘÍČNÉ ŘEZY	ČÍSLO PŘÍLOHY: D.6	MĚŘÍTKO: 1:25