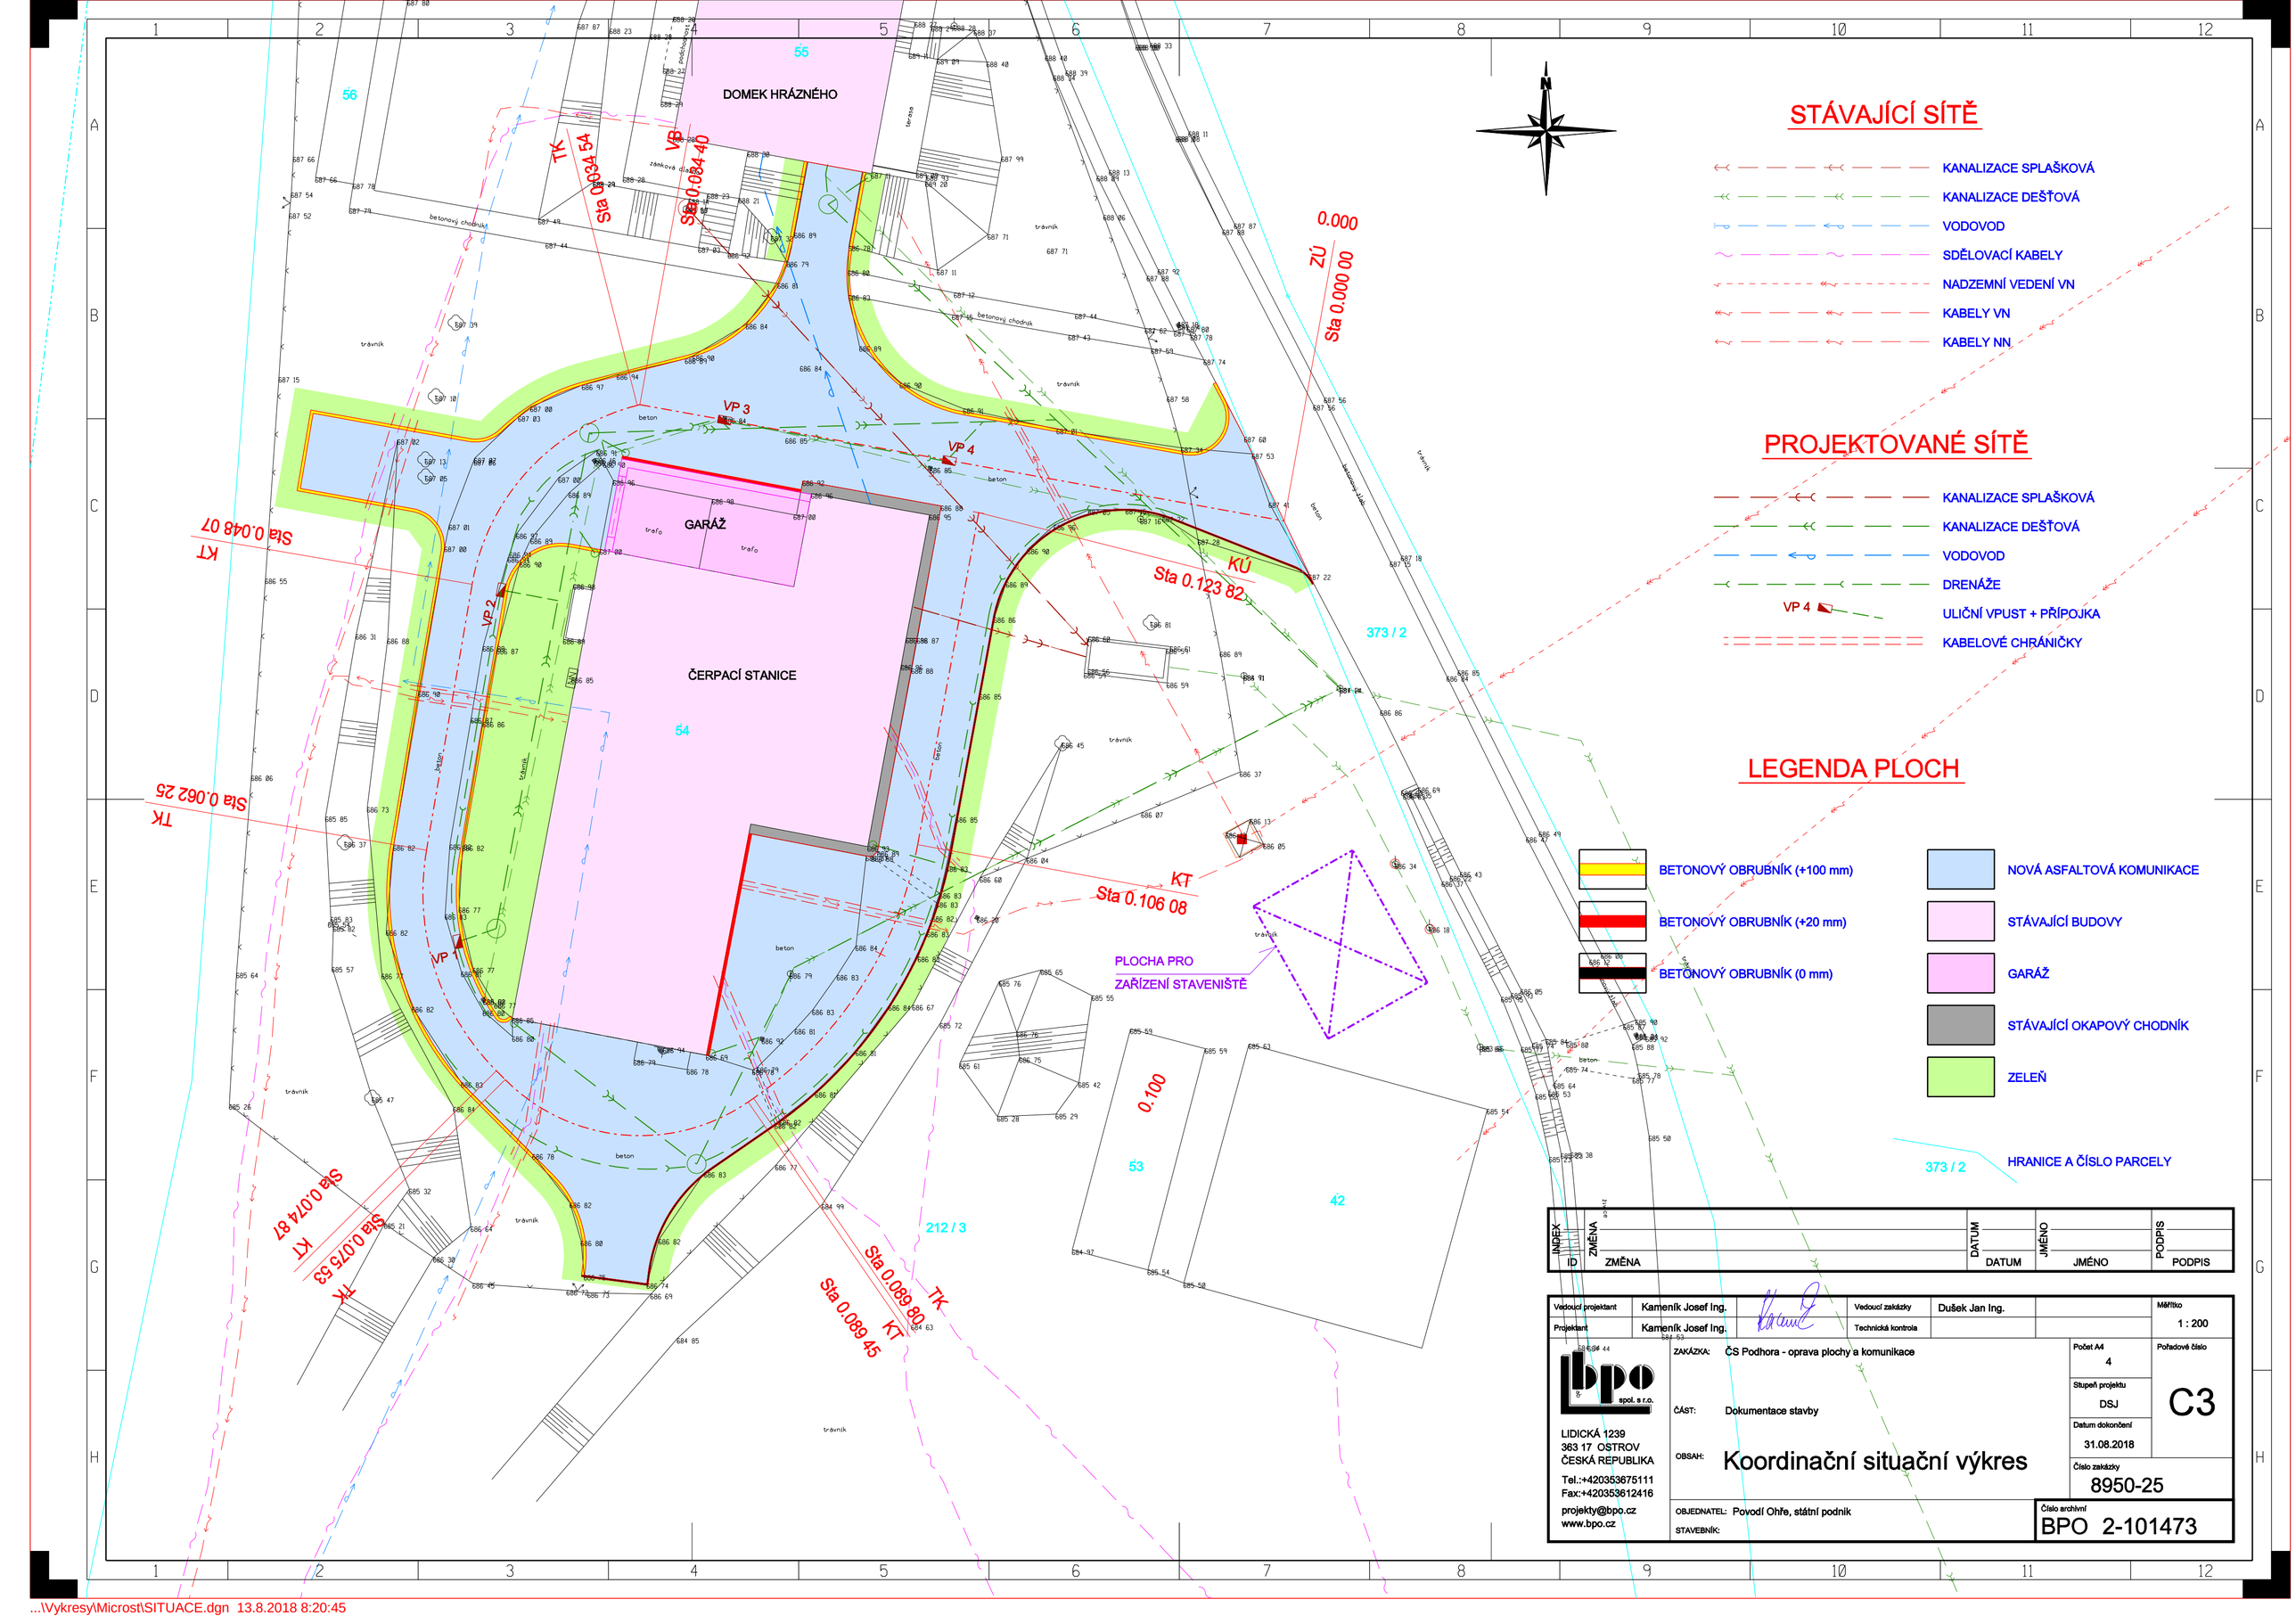

STÁVAJÍCÍ SÍTĚ

- KANALIZACE SPLAŠKOVÁ
- KANALIZACE DEŠŤOVÁ
- VODOVOD
- SDĚLOVACÍ KABELY
- NADZEMNÍ VEDENÍ VN
- KABELY VN
- KABELY NN

PROJEKTOVANÉ SÍTĚ

- KANALIZACE SPLAŠKOVÁ
- KANALIZACE DEŠŤOVÁ
- VODOVOD
- DRENÁŽE
- VP 4 — ULIČNÍ VPUST + PŘÍPOJKA
- KABELOVÉ CHRÁNIČKY

LEGENDA PLOCH

- BETONOVÝ OBRUBNÍK (+100 mm)
- BETONOVÝ OBRUBNÍK (+20 mm)
- BETONOVÝ OBRUBNÍK (0 mm)
- NOVÁ ASFALTOVÁ KOMUNIKACE
- STÁVAJÍCÍ BUDOVY
- GARÁŽ
- STÁVAJÍCÍ OKAPOVÝ CHODNÍK
- ZELEŇ
- 373 / 2 — HRANICE A ČÍSLO PARCELY

INDEX	ZMĚNA	DATUM	JMÉNO	PODPIS
ID	ZMĚNA	DATUM	JMÉNO	PODPIS

Vedoucí projektant	Kameník Josef Ing.		Vedoucí zakázky	Dušek Jan Ing.	Měřítko 1 : 200
Projektant	Kameník Josef Ing.		Technická kontrola		

bpo spol. s r.o.
LIDICKÁ 1239
363 17 OSTROV
ČESKÁ REPUBLIKA
Tel.:+420353675111
Fax:+420353612416
projekty@bpo.cz
www.bpo.cz

ZAKÁZKA: ČS Podhora - oprava plochy a komunikace

ČÁST: Dokumentace stavby

OBSAH: Koordinační situační výkres

OBJEDNATEL: Povodí Ohře, státní podnik

STAVEBNÍK:

Počet A4	Pořadové číslo
4	C3
Stupeň projektu: DSJ	
Datum dokončení: 31.08.2018	
Číslo zakázky: 8950-25	
Číslo archivní: BPO 2-101473	