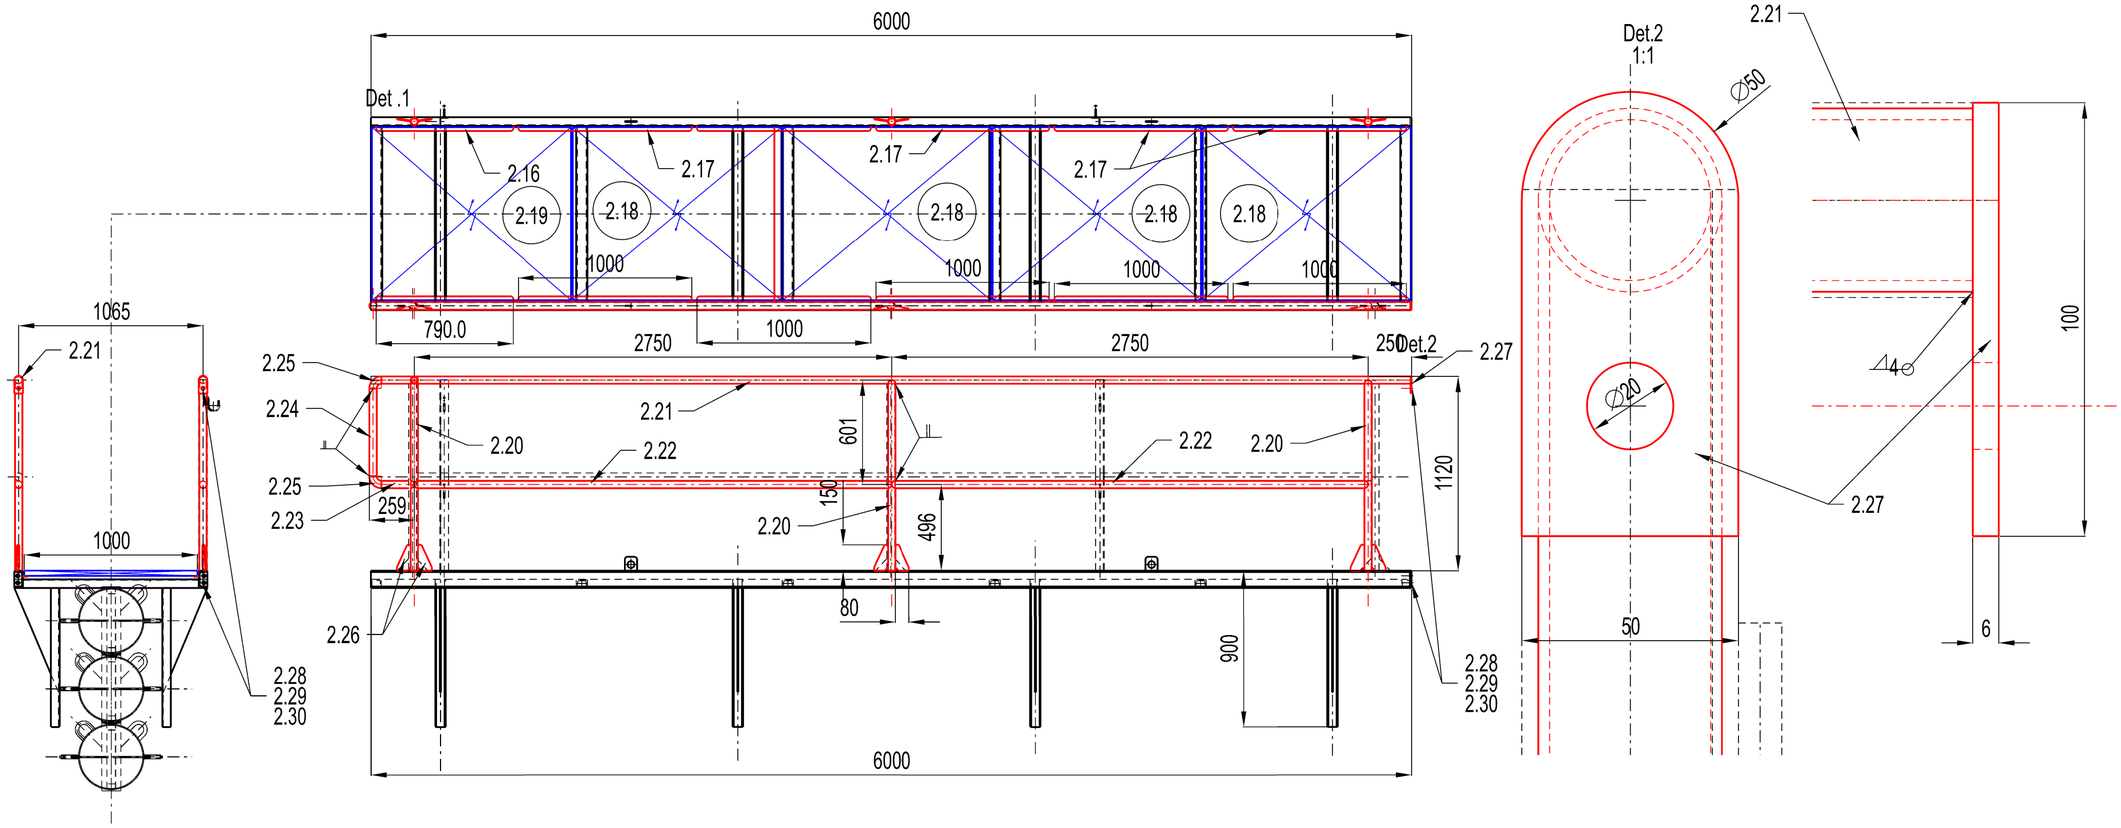

specifikace materiálu je pro 1/2 lávky

Poz.	Součást, díl	Kusů	Materiál	Polotovar	rozměr	Poznámka	Hmot. 1ks
2.30.	Matice M20	3	A4				
2.29	Podložka D21	6	A2				
2.28	Šroub M20x50	3	A2		50		0.01
2.27	Spojovací deska zábradlí	2	S235	pl. 6	50x100		0.14
2.26	Výztuha sloupku	12	S235	pl. 6	80x150		0.26
2.25	Rohový oblouk	4	S235	TR 42.4x2.6	80		0.20
2.24	Svislé madlo	2	S235	TR 42.4x2.6	505		1.29
2.23	Dolní madlo krajní	2	S235	TR 42.4x2.6	190		0.49
2.22	Dolní madlo středové	4	S235	TR 42.4x2.6	2750		7.04
2.21	Horní madlo	2	S235	TR 42.4x2.6	5935		15.19
2.20.	Sloupek zábradlí	6	S235	TR 42.4x2.6	1100		2.82
2.19	Prorošt svařovaný	1	S235	SP 34/38-30/2	1000x1150		23.00
2.18	Pororošty svařované	4	S235	SP 34/38-30/2	1000x1200		24.00
2.17	Konzoly pororoštů II.	2	S235	tyč 30x5	30x790		0.93
2.16	Konzoly pororoštů I.	10	S235	tyč 30x5	30x1000		1.18

Měřítko 1:25 1:2;1	Kreslil: DADEJIK	Kontroloval:	Schválil: DADEJIK
	Datum: 08/2023	Kusovník:	Stupeň: DSJ-DPS

Akce: **VD Týnec n.L., oprava vzpěrných vrat PK**
PS01 Oprava provizorního hrazení

Investor: Povodí Labe, státní podnik

AW-DAD, s.r.o.

Název: **Lávka provizorního hrazení**

Číslo výkresu: **A2 - D.2.2. - 00**