


222	5477	103/1									
KAMENNÁ DLAŽBA		TRAVNATÁ PLOCHA				DLAŽBA	TRAVNATÁ PLOCHA			DLAŽBA	TRAVNATÁ PLOCHA
14,50		20,48				1,5	1,69	13,05			15,64

Š3

KG DN200

KG DN200

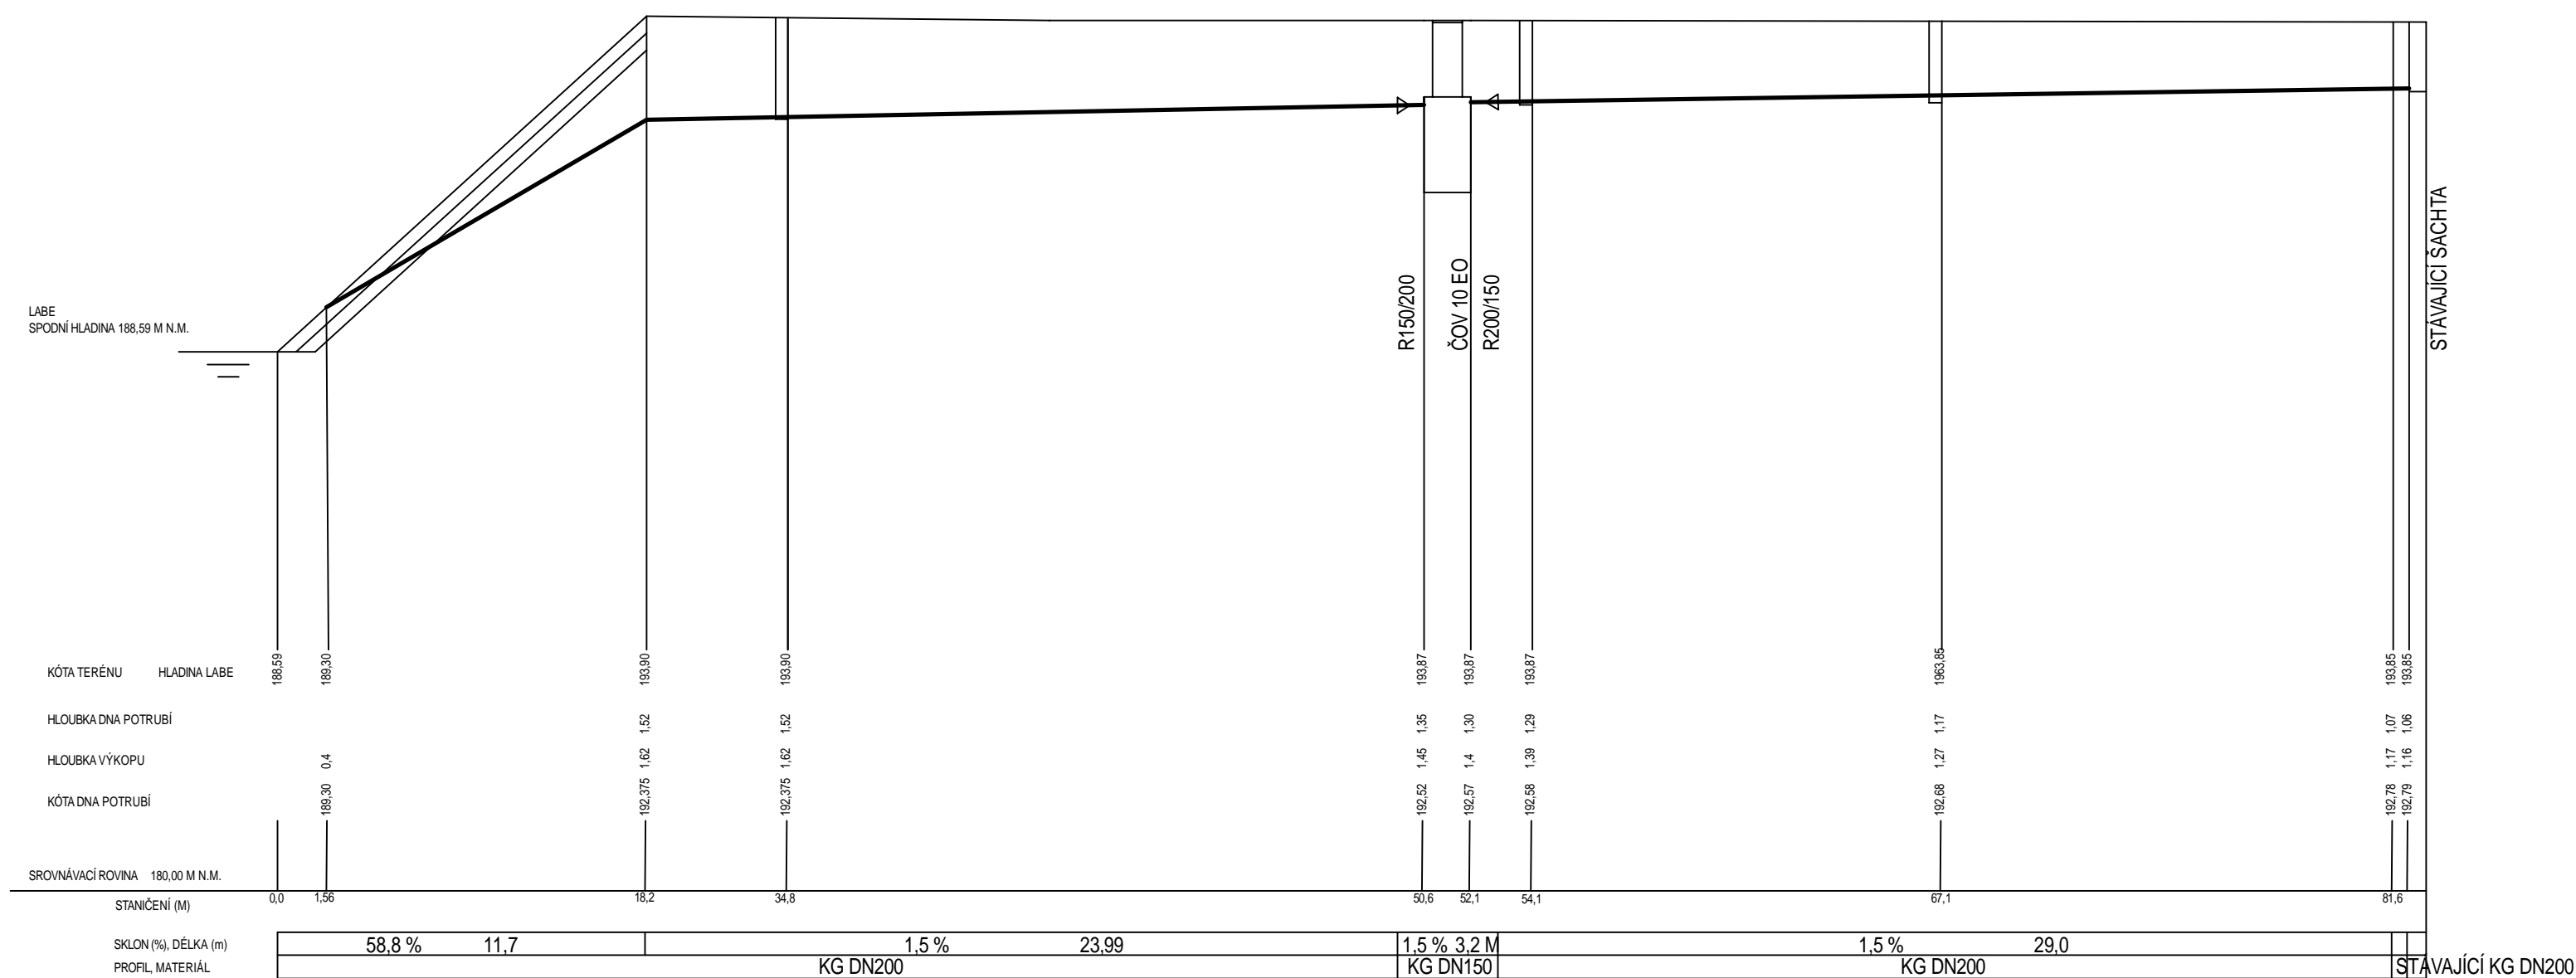

stavěbník:	POVODÍ LABE STÁTNÍ PODNIK VÍTA NEJEDLÉHO 951/8 50003 HRADEC KRÁLOVÉ IČ 70890005	ing. Martin Škorpík Projekt s.r.o. IČO 059 14 523 V Břizách 794 280 02 Kolín 2	
vypracoval:	ING. MARTIN ŠKORPÍK, ČKAIT Č. 1840	stupeň PD:	DSP
akce:	ČOV A KANALIZACE NA POZEMKU PARC.Č. 103/1, HRADIŠTKO I	datum:	09/2023
		měřítko:	1 : 200/1:100
název výkresu:	ROZVINUTÝ ŘEZ	výkres č.	D.1.4.a - 02