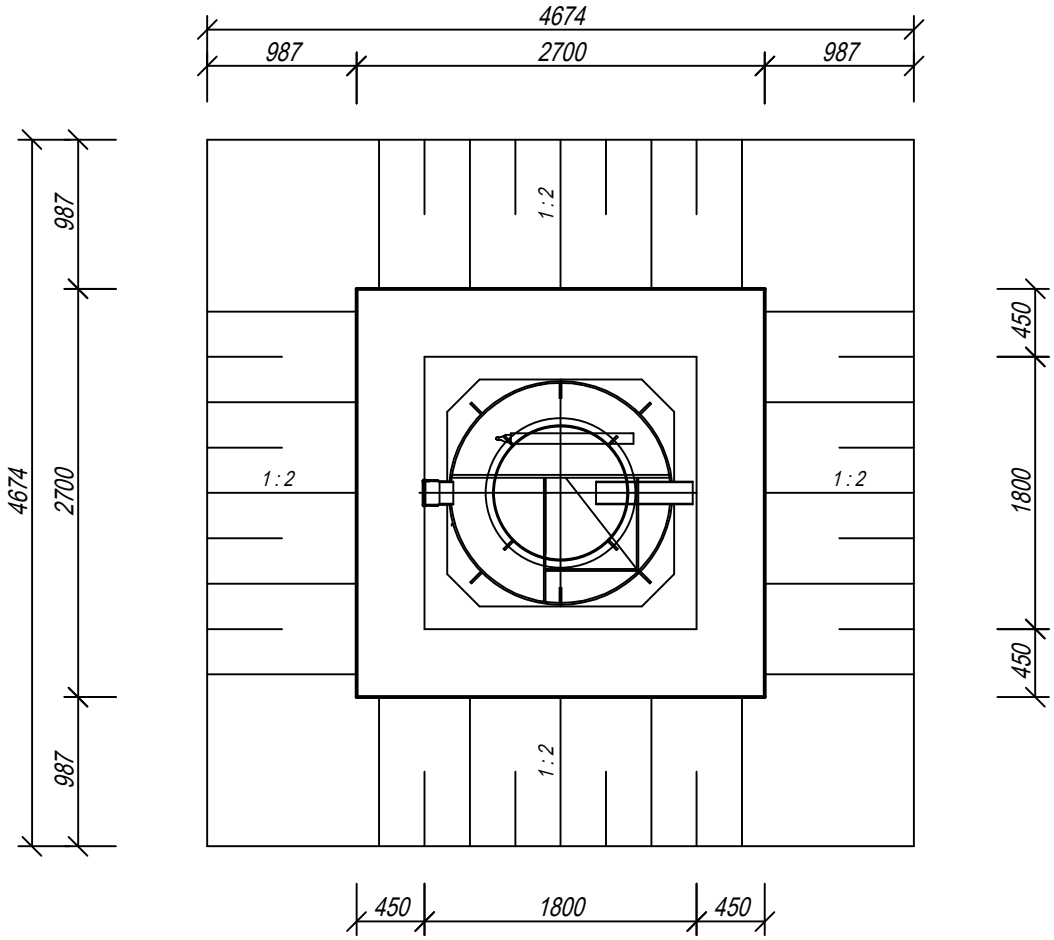

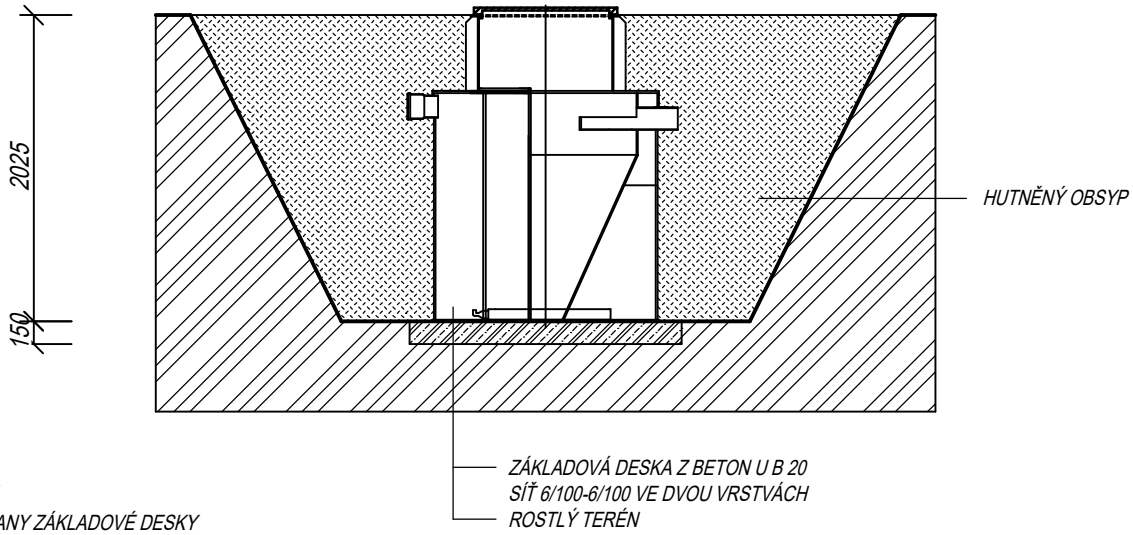

POZNÁMKA:

NIVELETA HORNÍ HRANY ZÁKLADOVÉ DESKY BUDE UPŘESNĚNA DLE VÝBĚRU ČISTÍRNA A SKUTEČNÉ NIVELETY STÁVAJUÍCÍHO POTRUBÍ NA VSTUPU DO ČOV

stavebník: POVODÍ LABE STÁTNÍ PODNIK VÍTA NEJEDLÉHO 951/8 50003 HRADEC KRÁLOVÉ IČ 70890005	ing. Martin Škorpík Projekt s.r.o. IČO 059 14 523 V Břízách 794 280 02 Kolín 2
vypracoval: ING. MARTIN ŠKORPÍK, ČKAIT Č. 1840	stupeň PD: DPS
akce: ČOV A KANALIZACE NA POZEMKU PARC.Č. 103/1, HRADIŠTKO I	datum: 09/2023 měřítko: 1 : 50
název výkresu: PŮDORYS 1.NP, PŘÍČNÝ ŘEZ	výkres č. D.1.1.b - 01