



**HG partner s.r.o.**

Smetanova 200, 250 82 Úvaly  
[www.hgpartner.cz](http://www.hgpartner.cz)

Telefon: 246 082 015  
e-mail: [hgp@hgpartner.cz](mailto:hgp@hgpartner.cz)

Paré č.:

Investor: Povodí Ohře, státní podnik, Bezručova 4219, 430 03 Chomutov

Datum: 05/2024

Odpovědný projektant: Ing. Jaroslav Vrzák

Č. zakázky: H23-021-2

Vypracoval: Petr Coufal

Změna: -

Akce: VD Stráž pod Ralskem - odstranění závad

Stupeň: DSP/DPS


Název části: DOKUMENTACE OBJEKTŮ

Část: D


Příloha: PŘÍČNÉ ŘEZY

Měřítko: 1:100


Č. přílohy: D.4

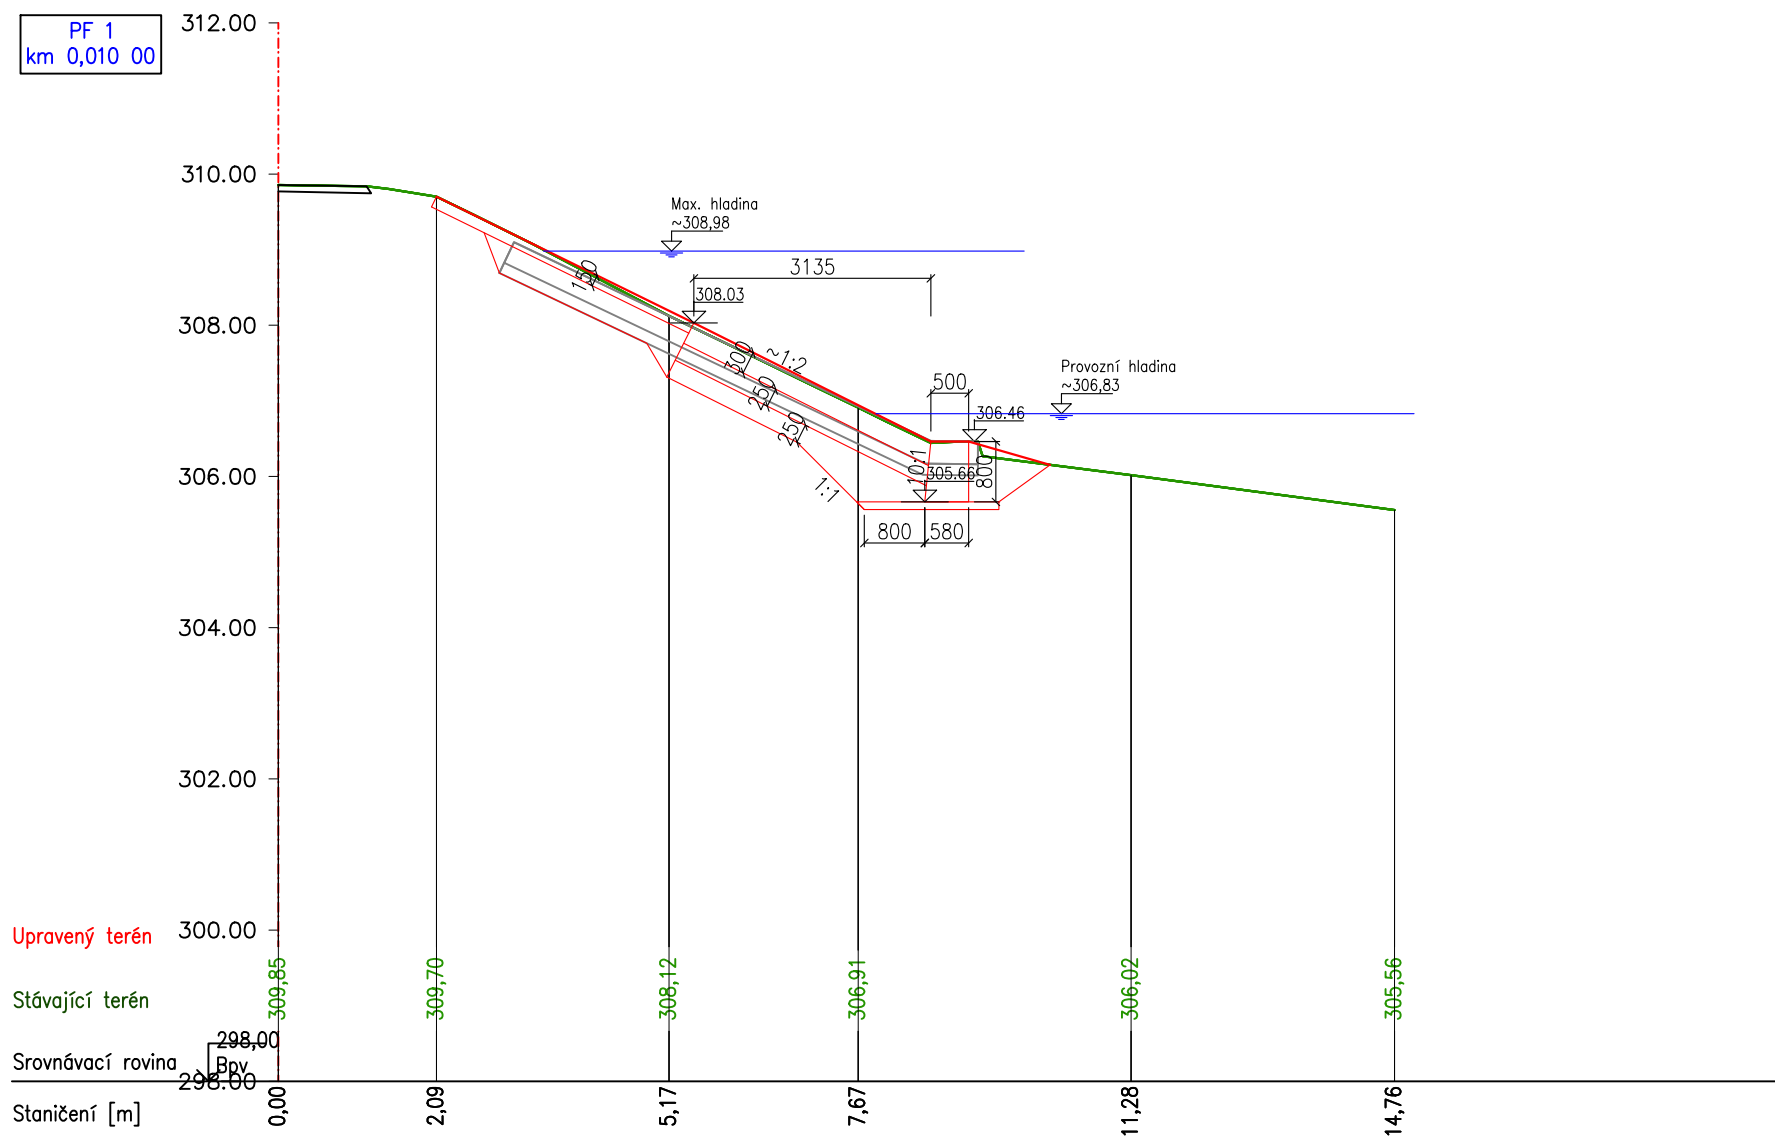

PF 2  
km 0,030 00

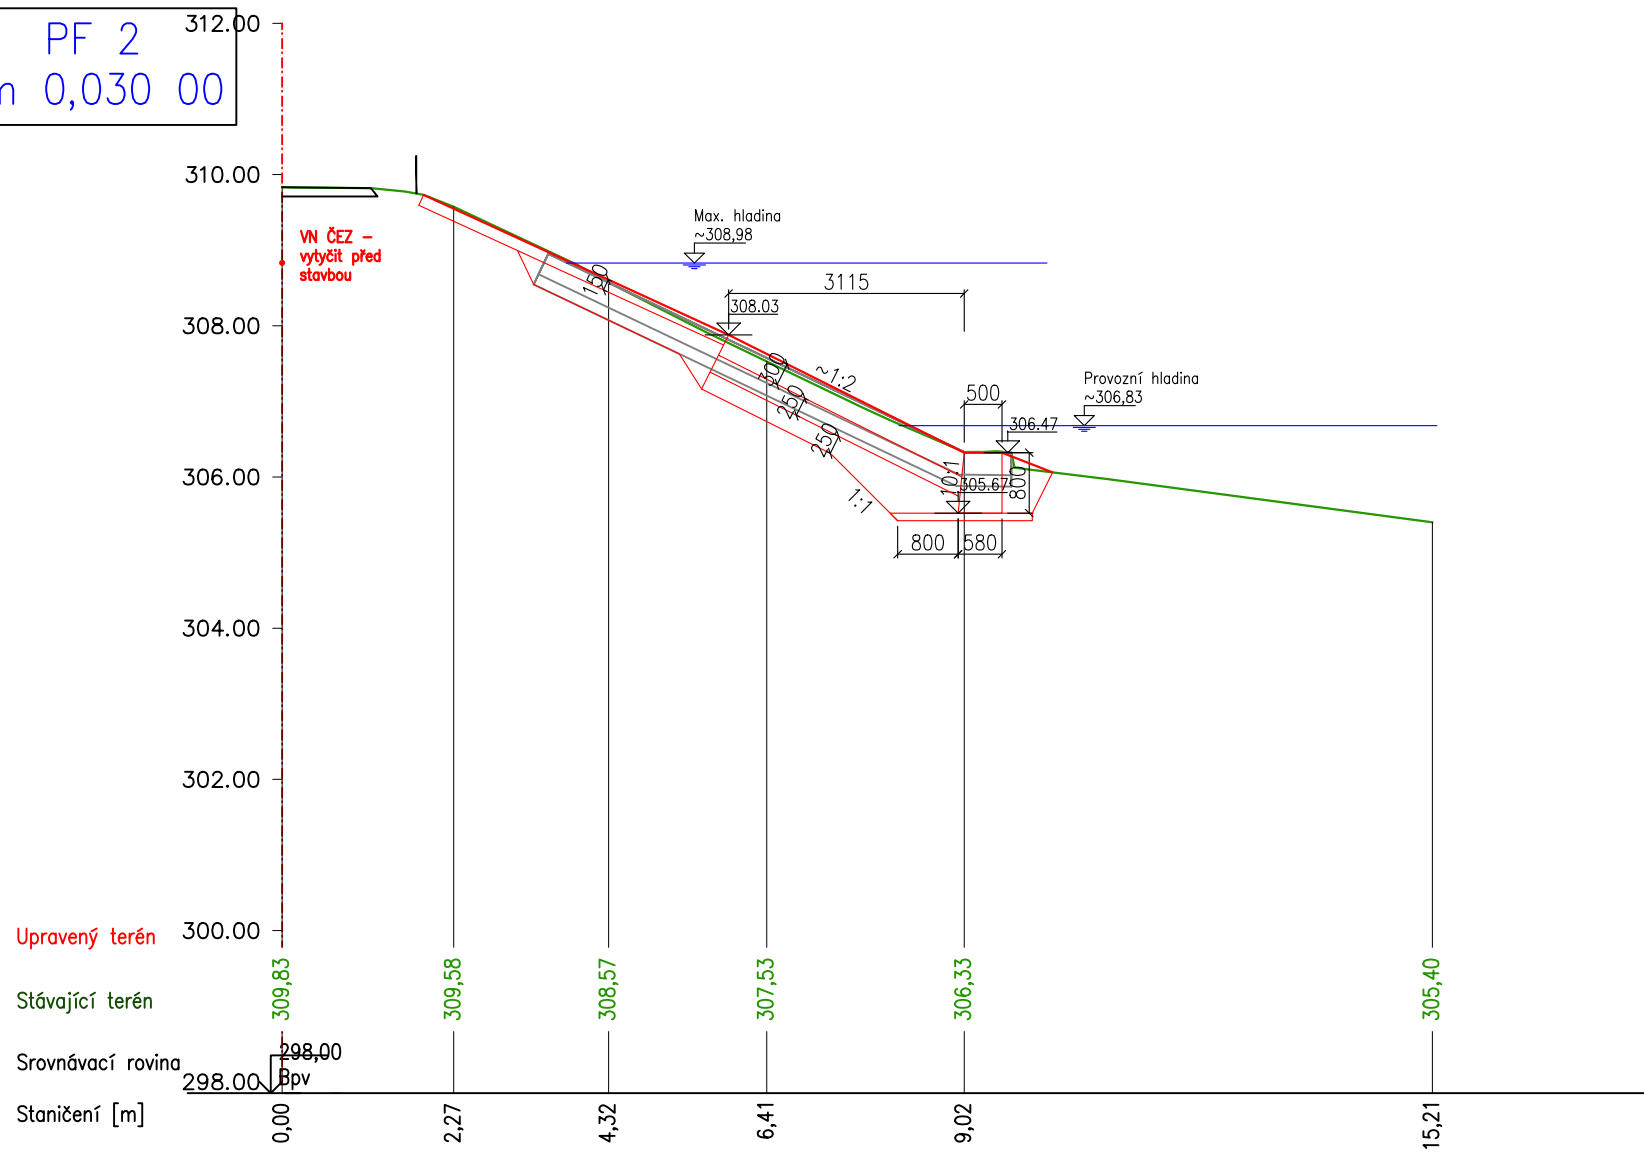

PF 3 312.  
0,050 00

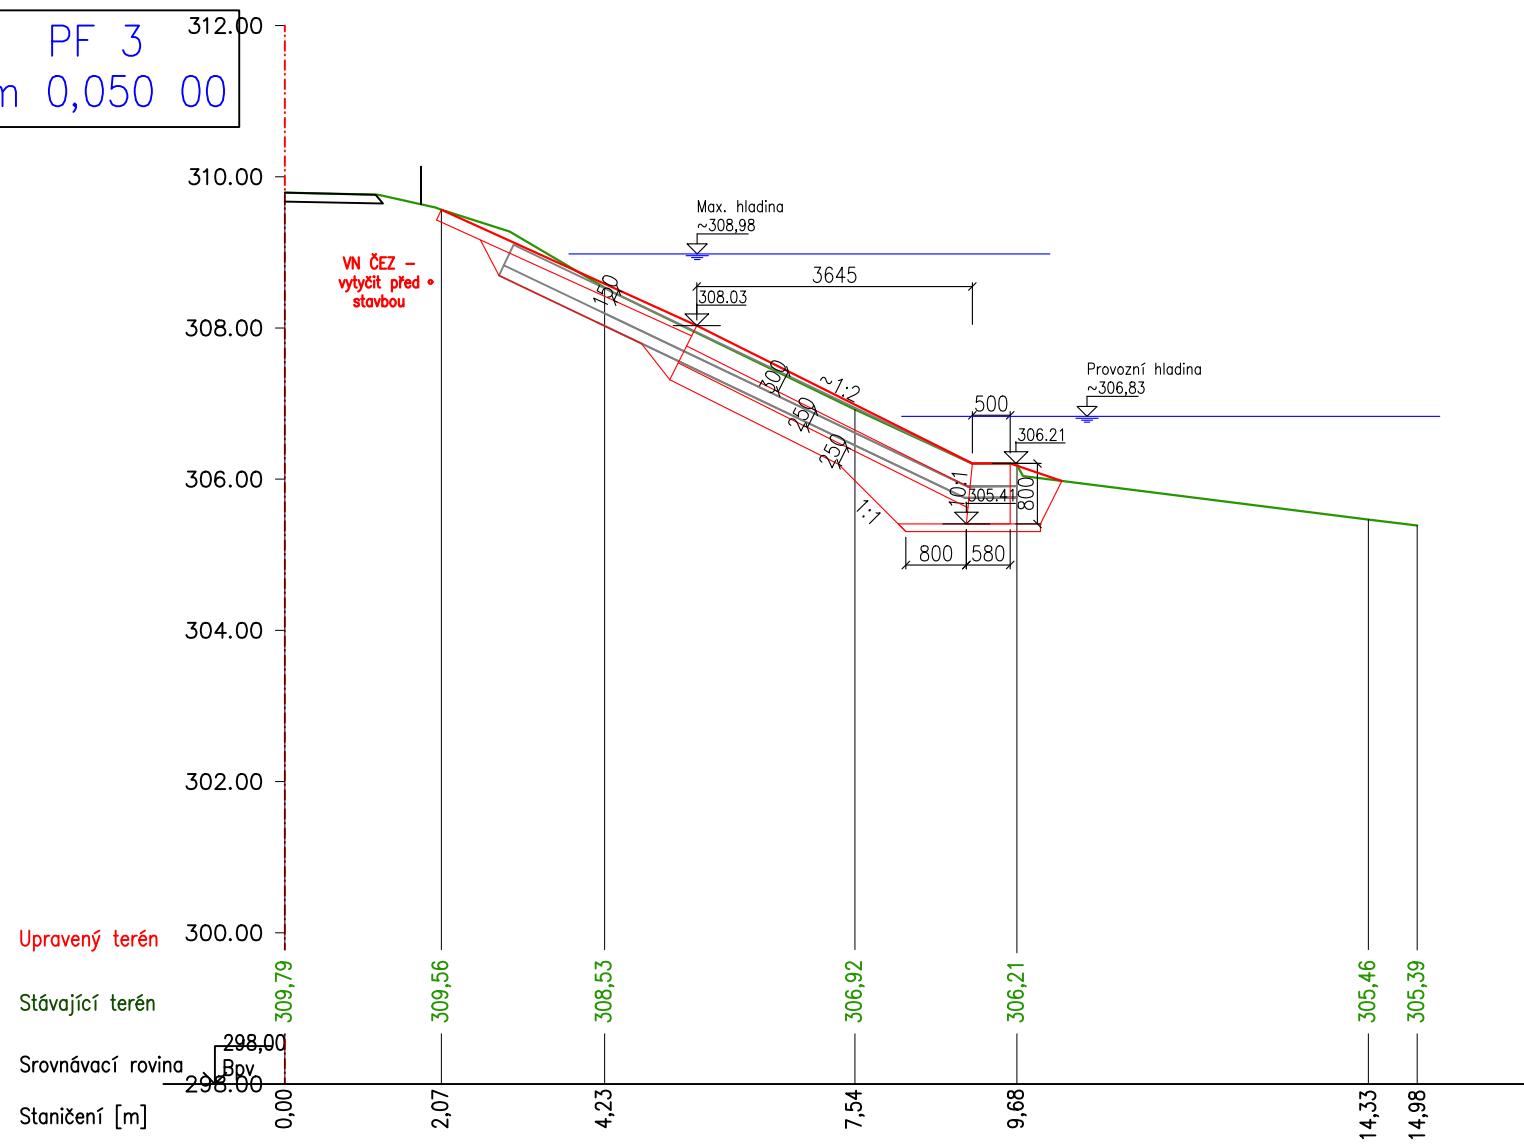


PF 4  
km 0,070 00

Upravený terén


Stávající terén

Srovnávací rovina


Staničení [m]

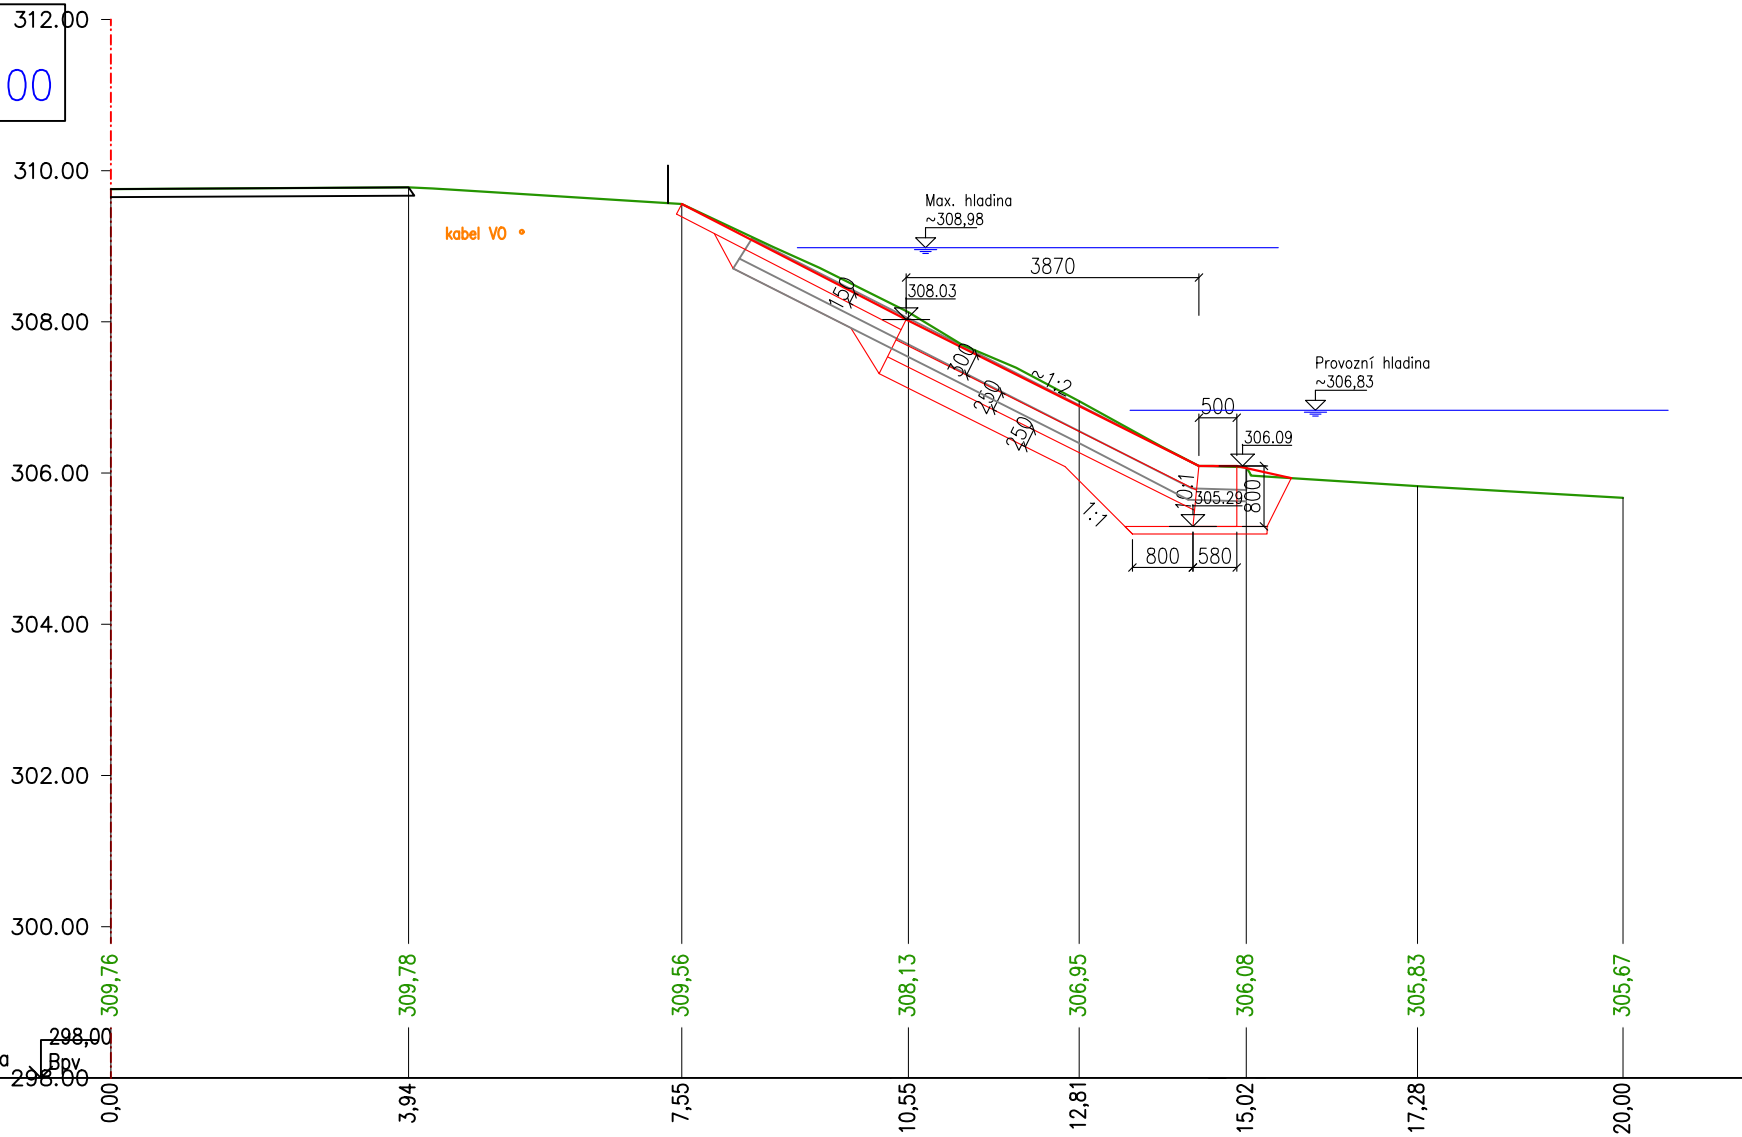


PF 5  
km 0,090 00

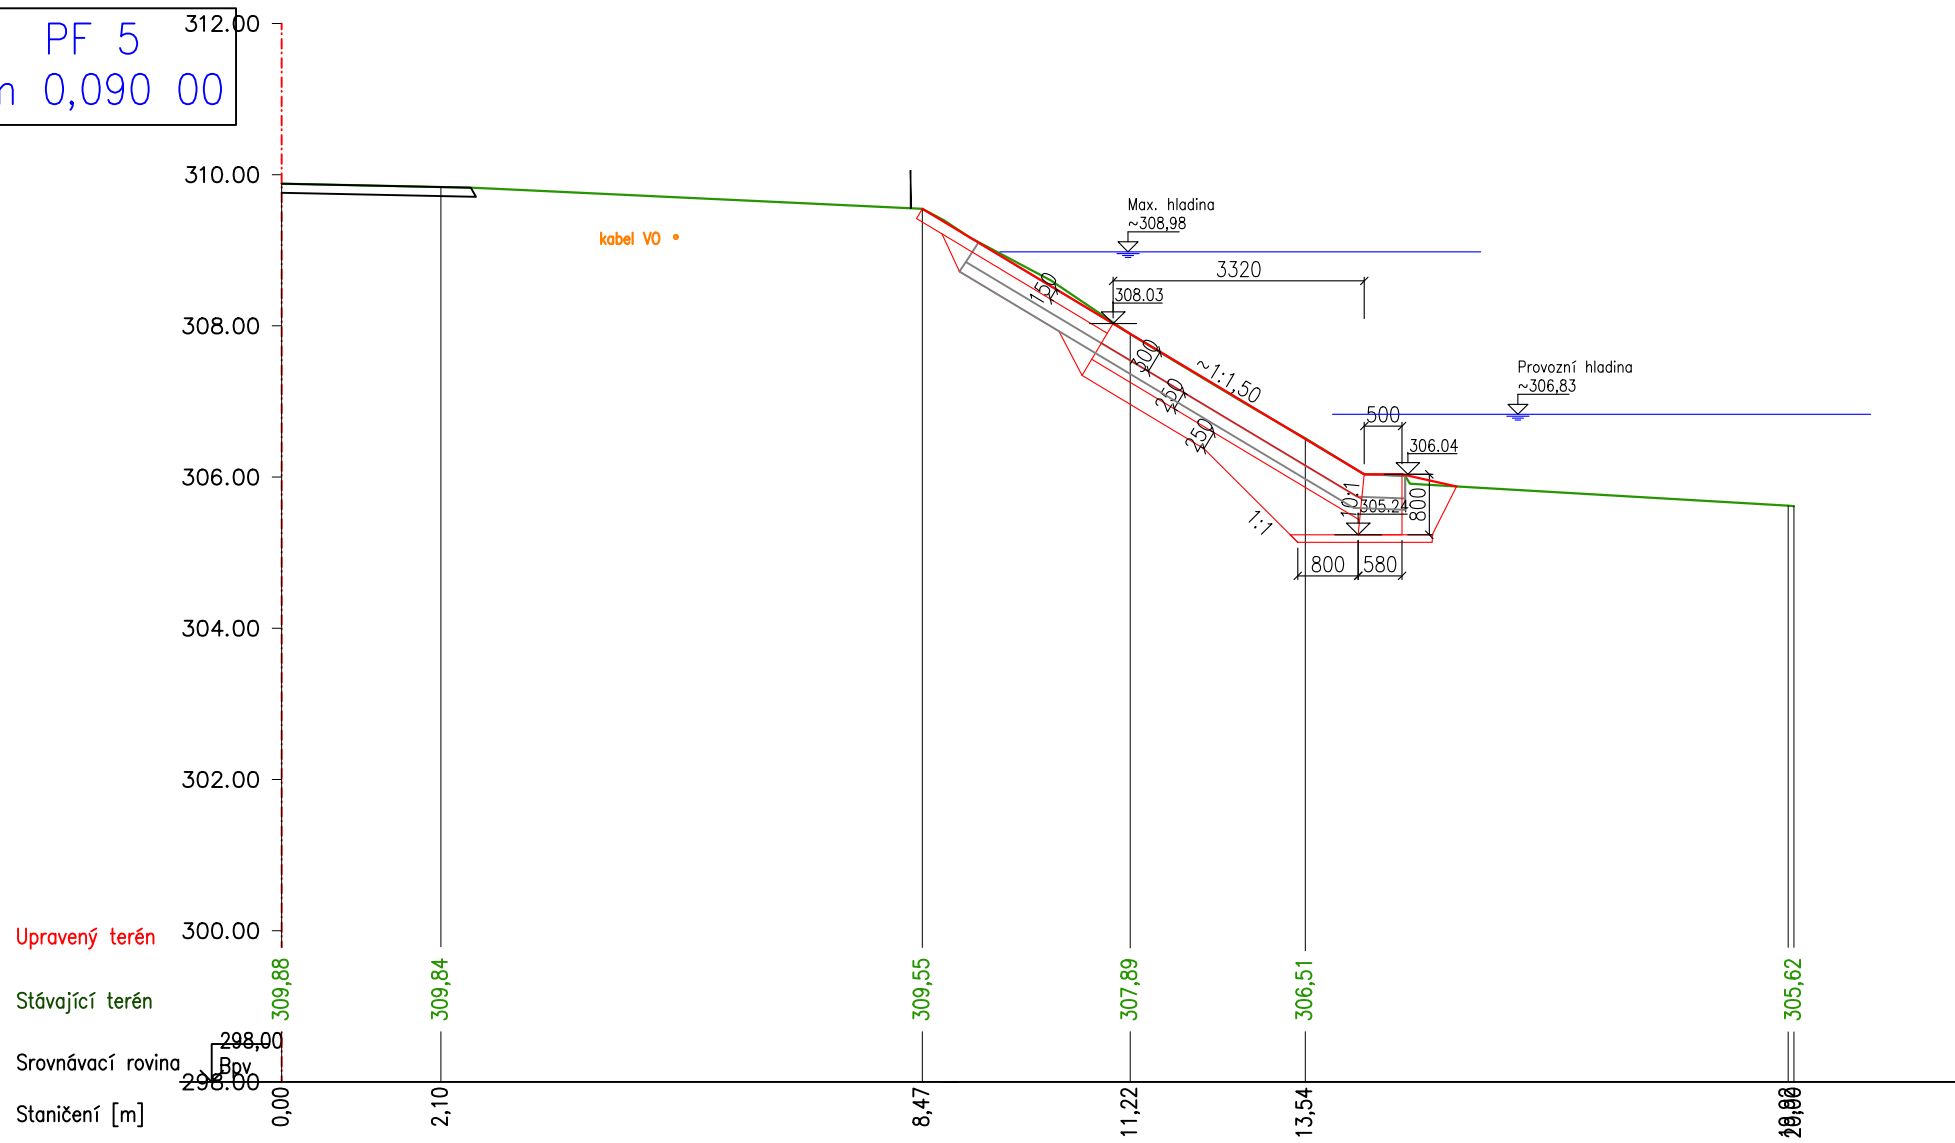

PF 6  
km 0,110 00

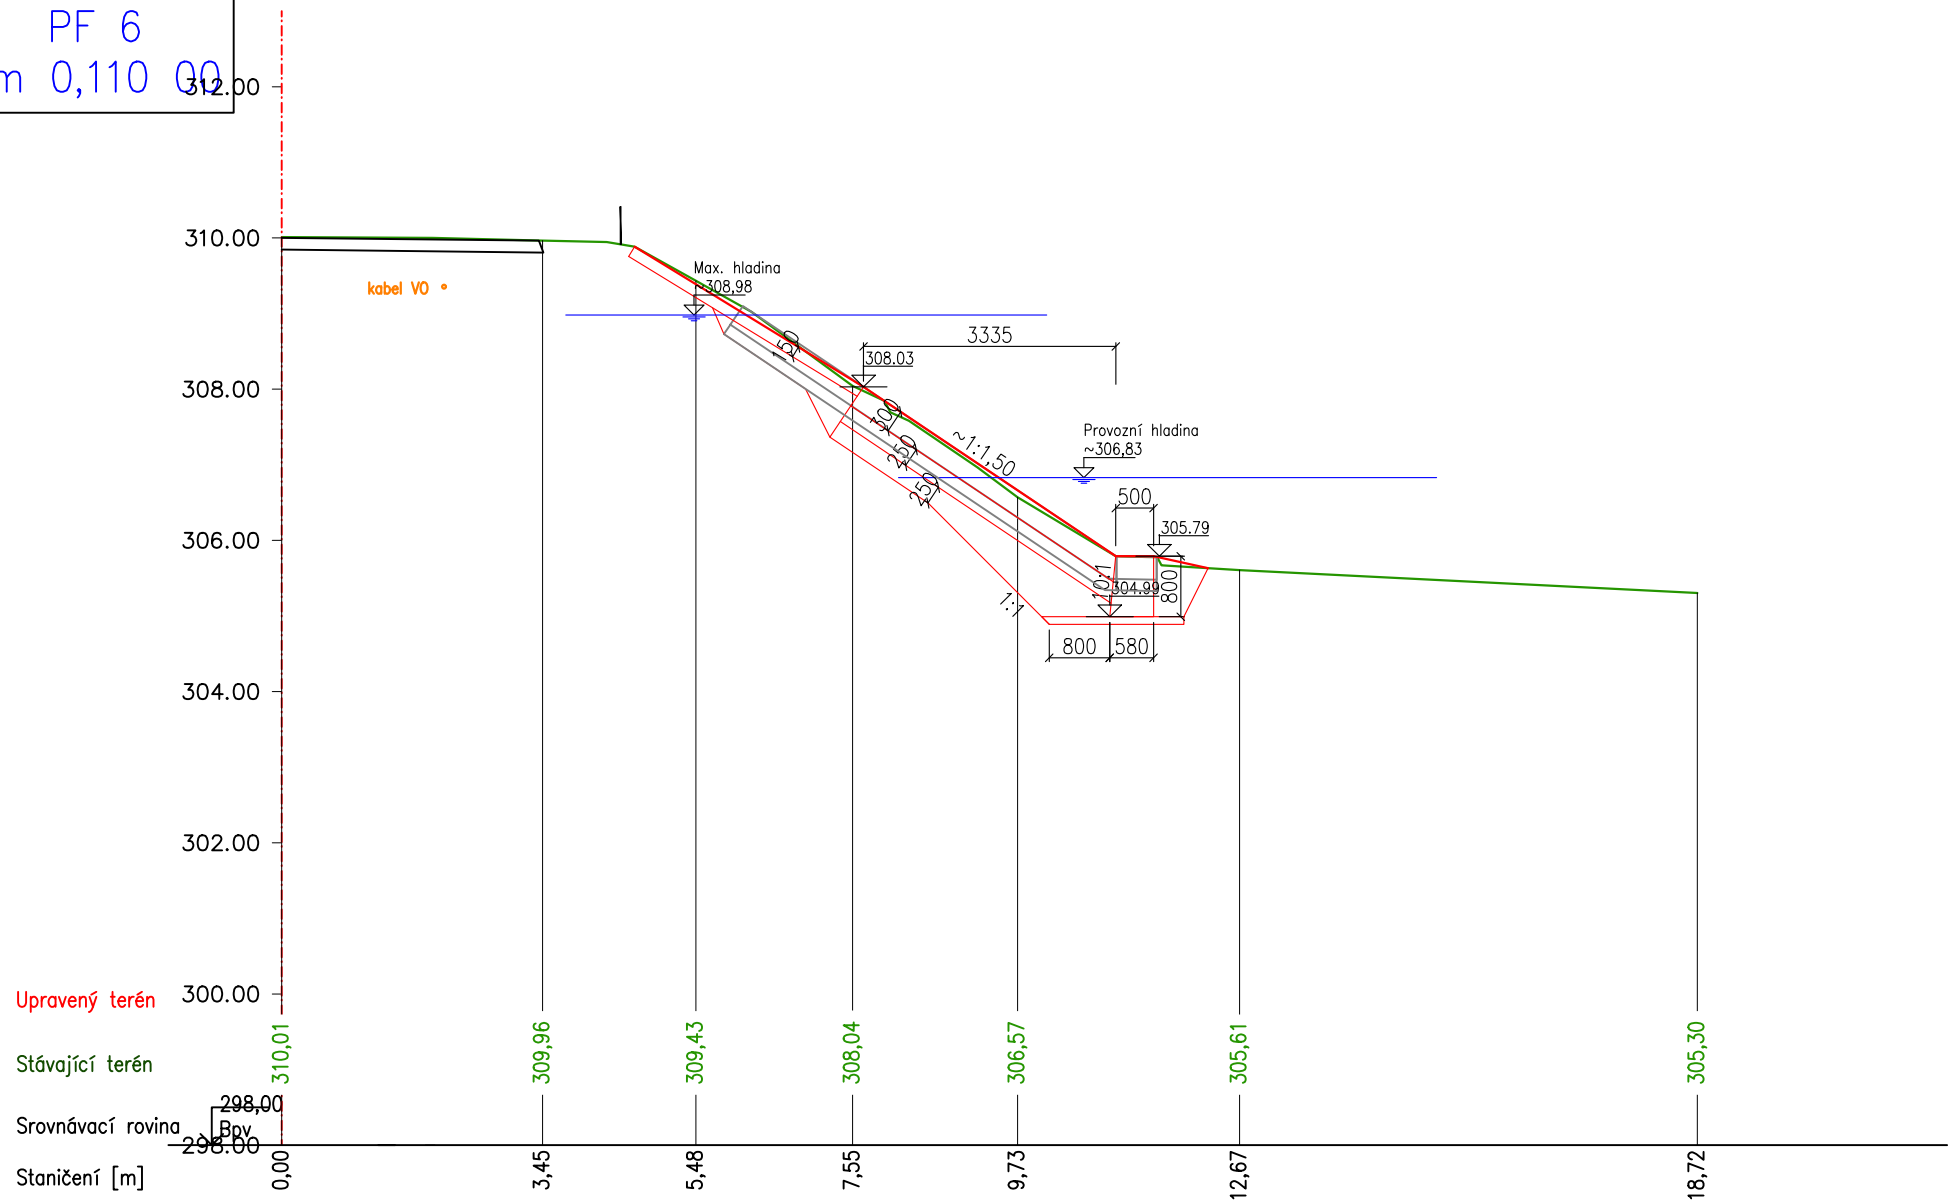


PF 7  
km 0,120 00

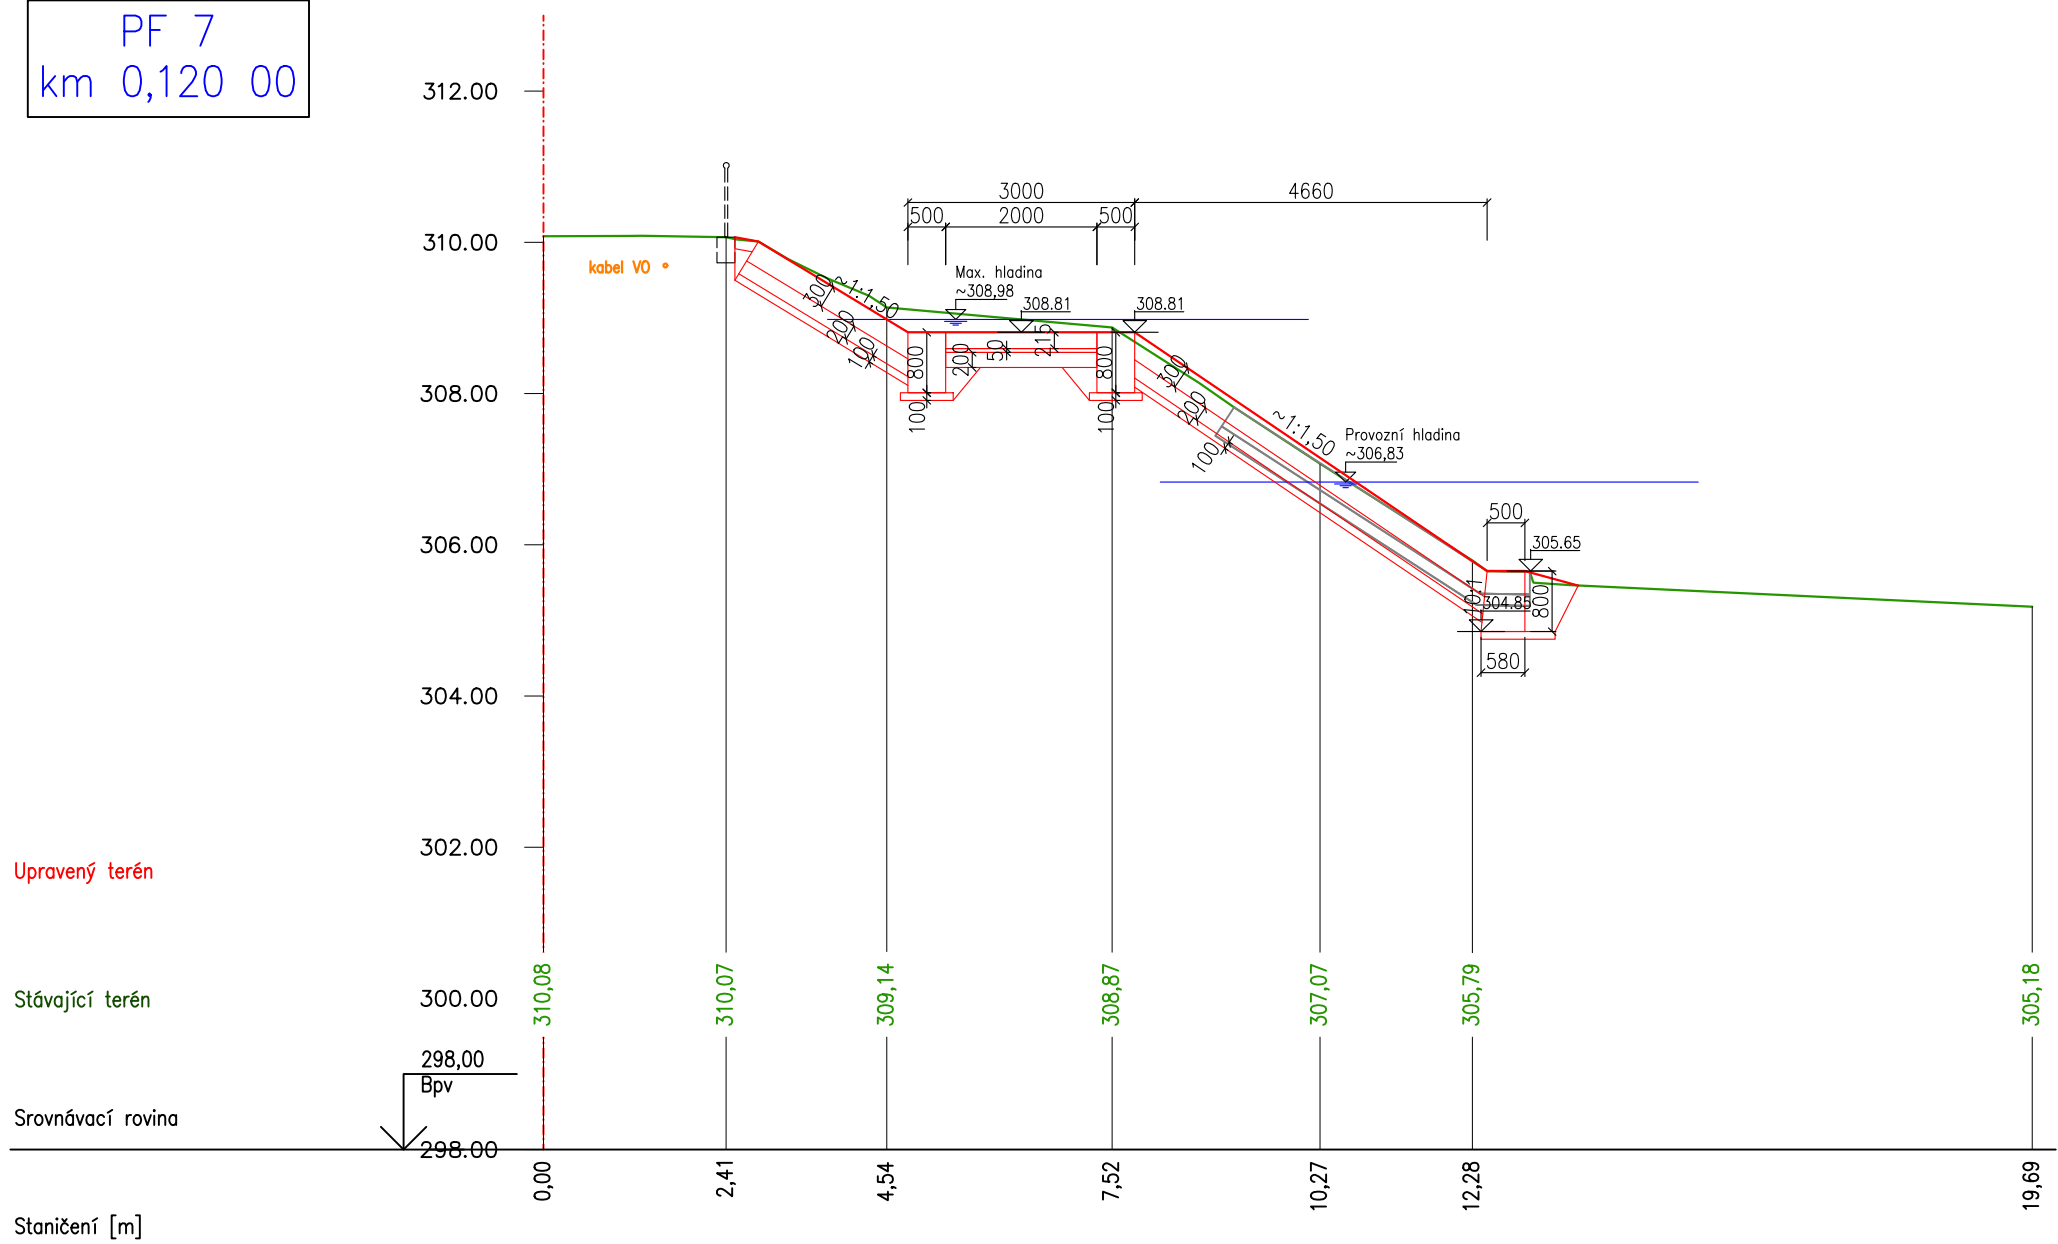





PF 8  
km 0,129 10

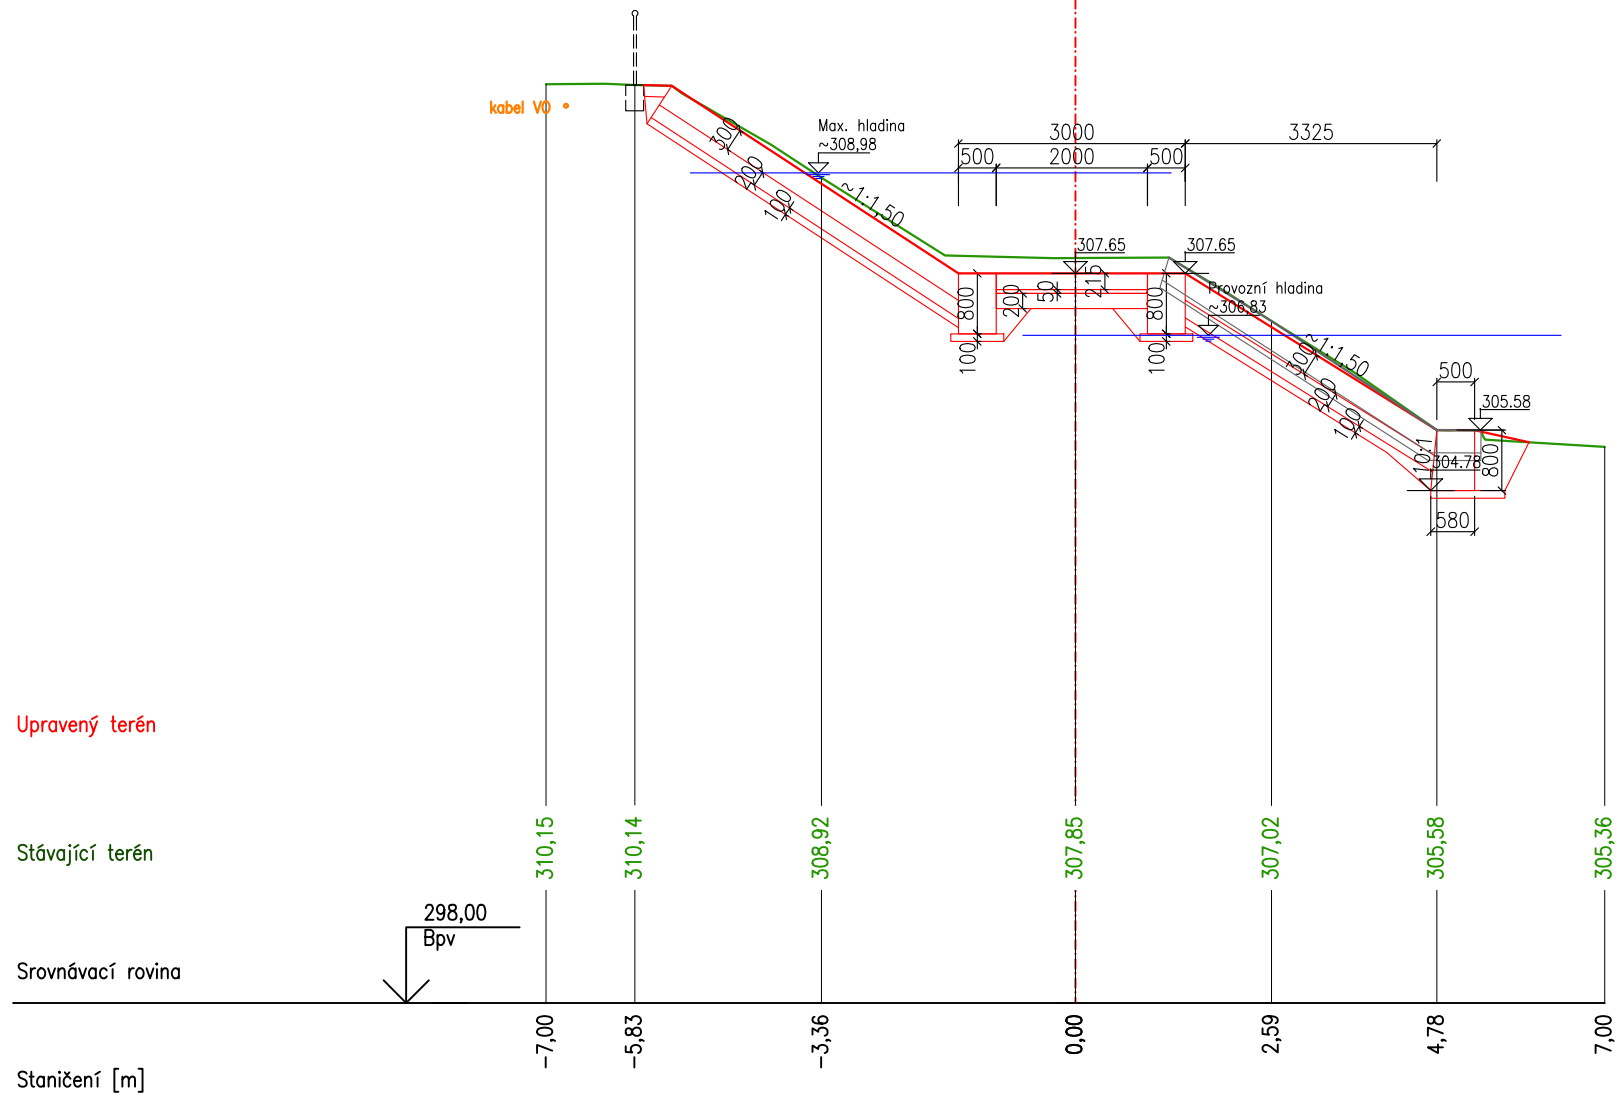


PF 9  
km 0,130 00

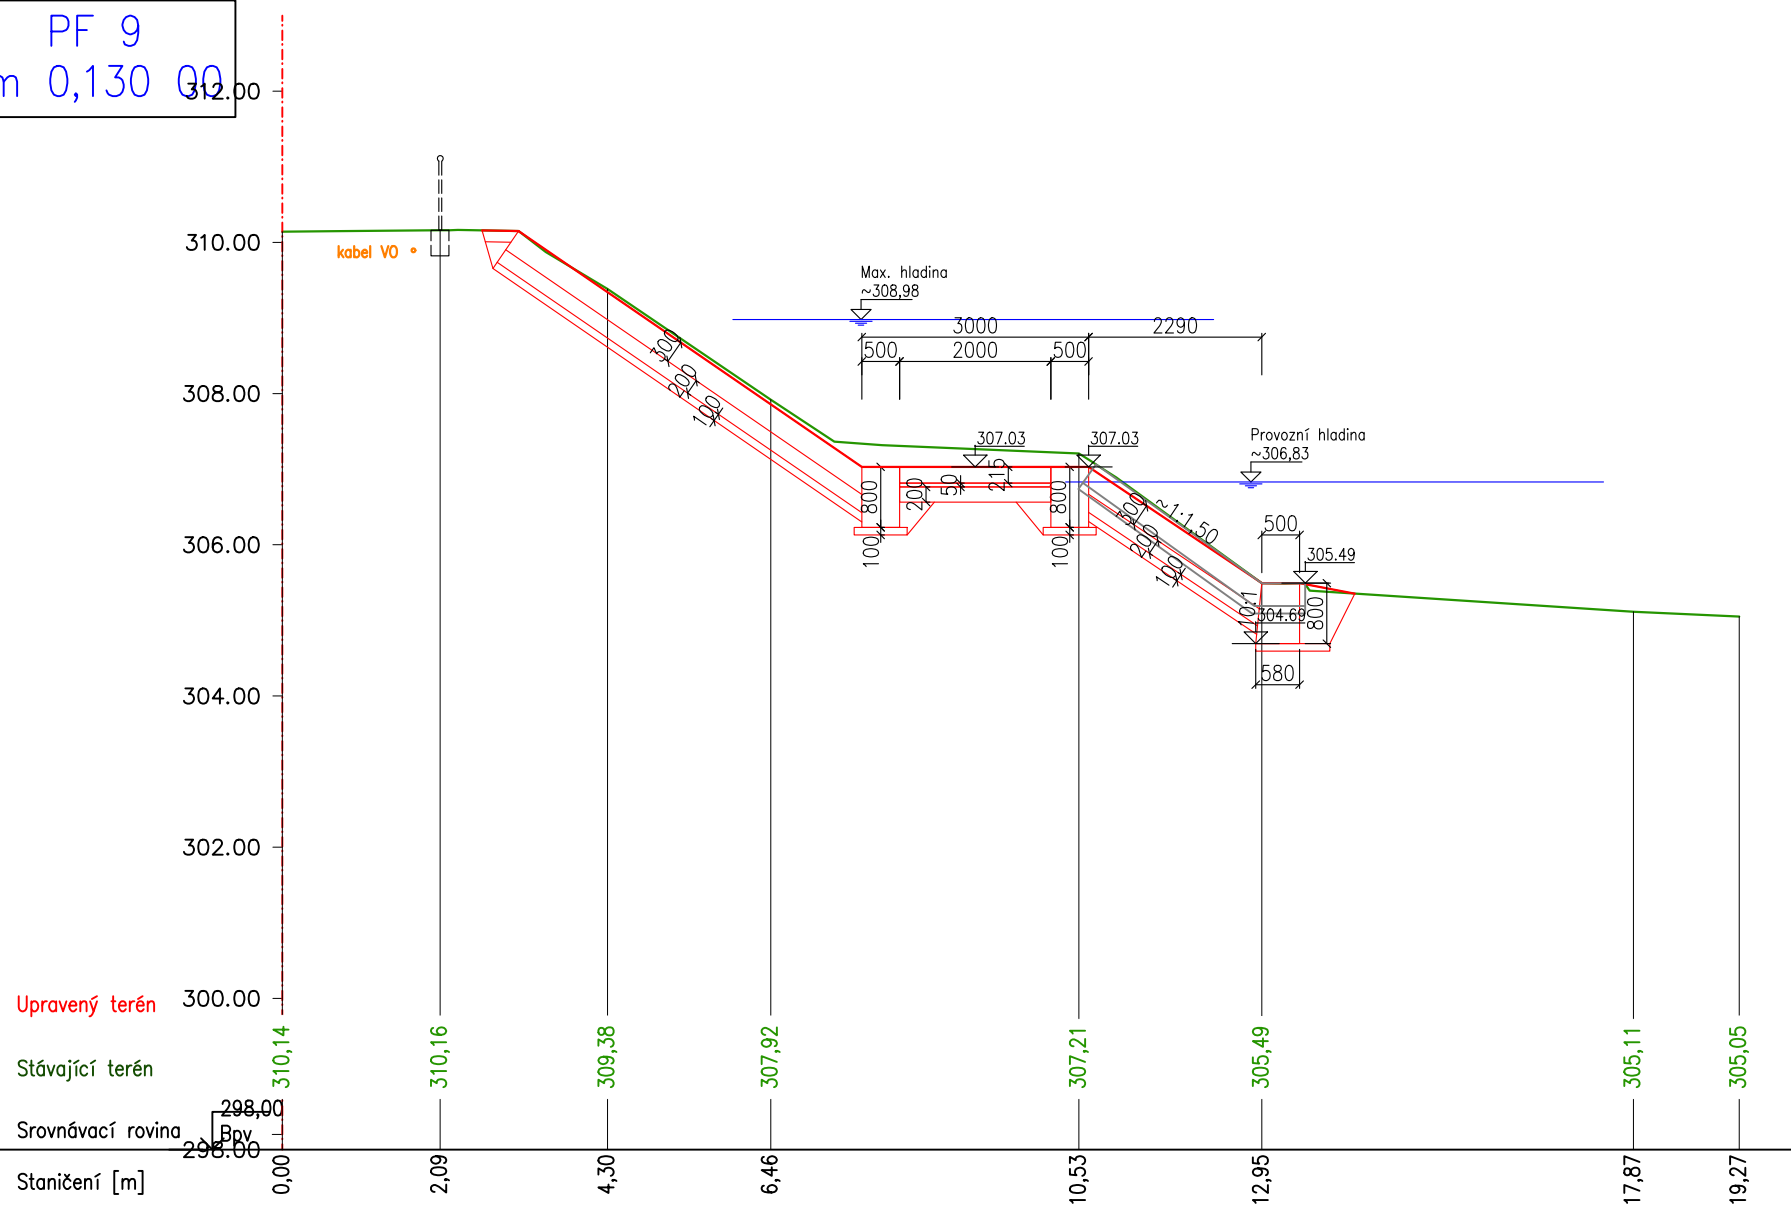


PF 10  
km 0,140 00

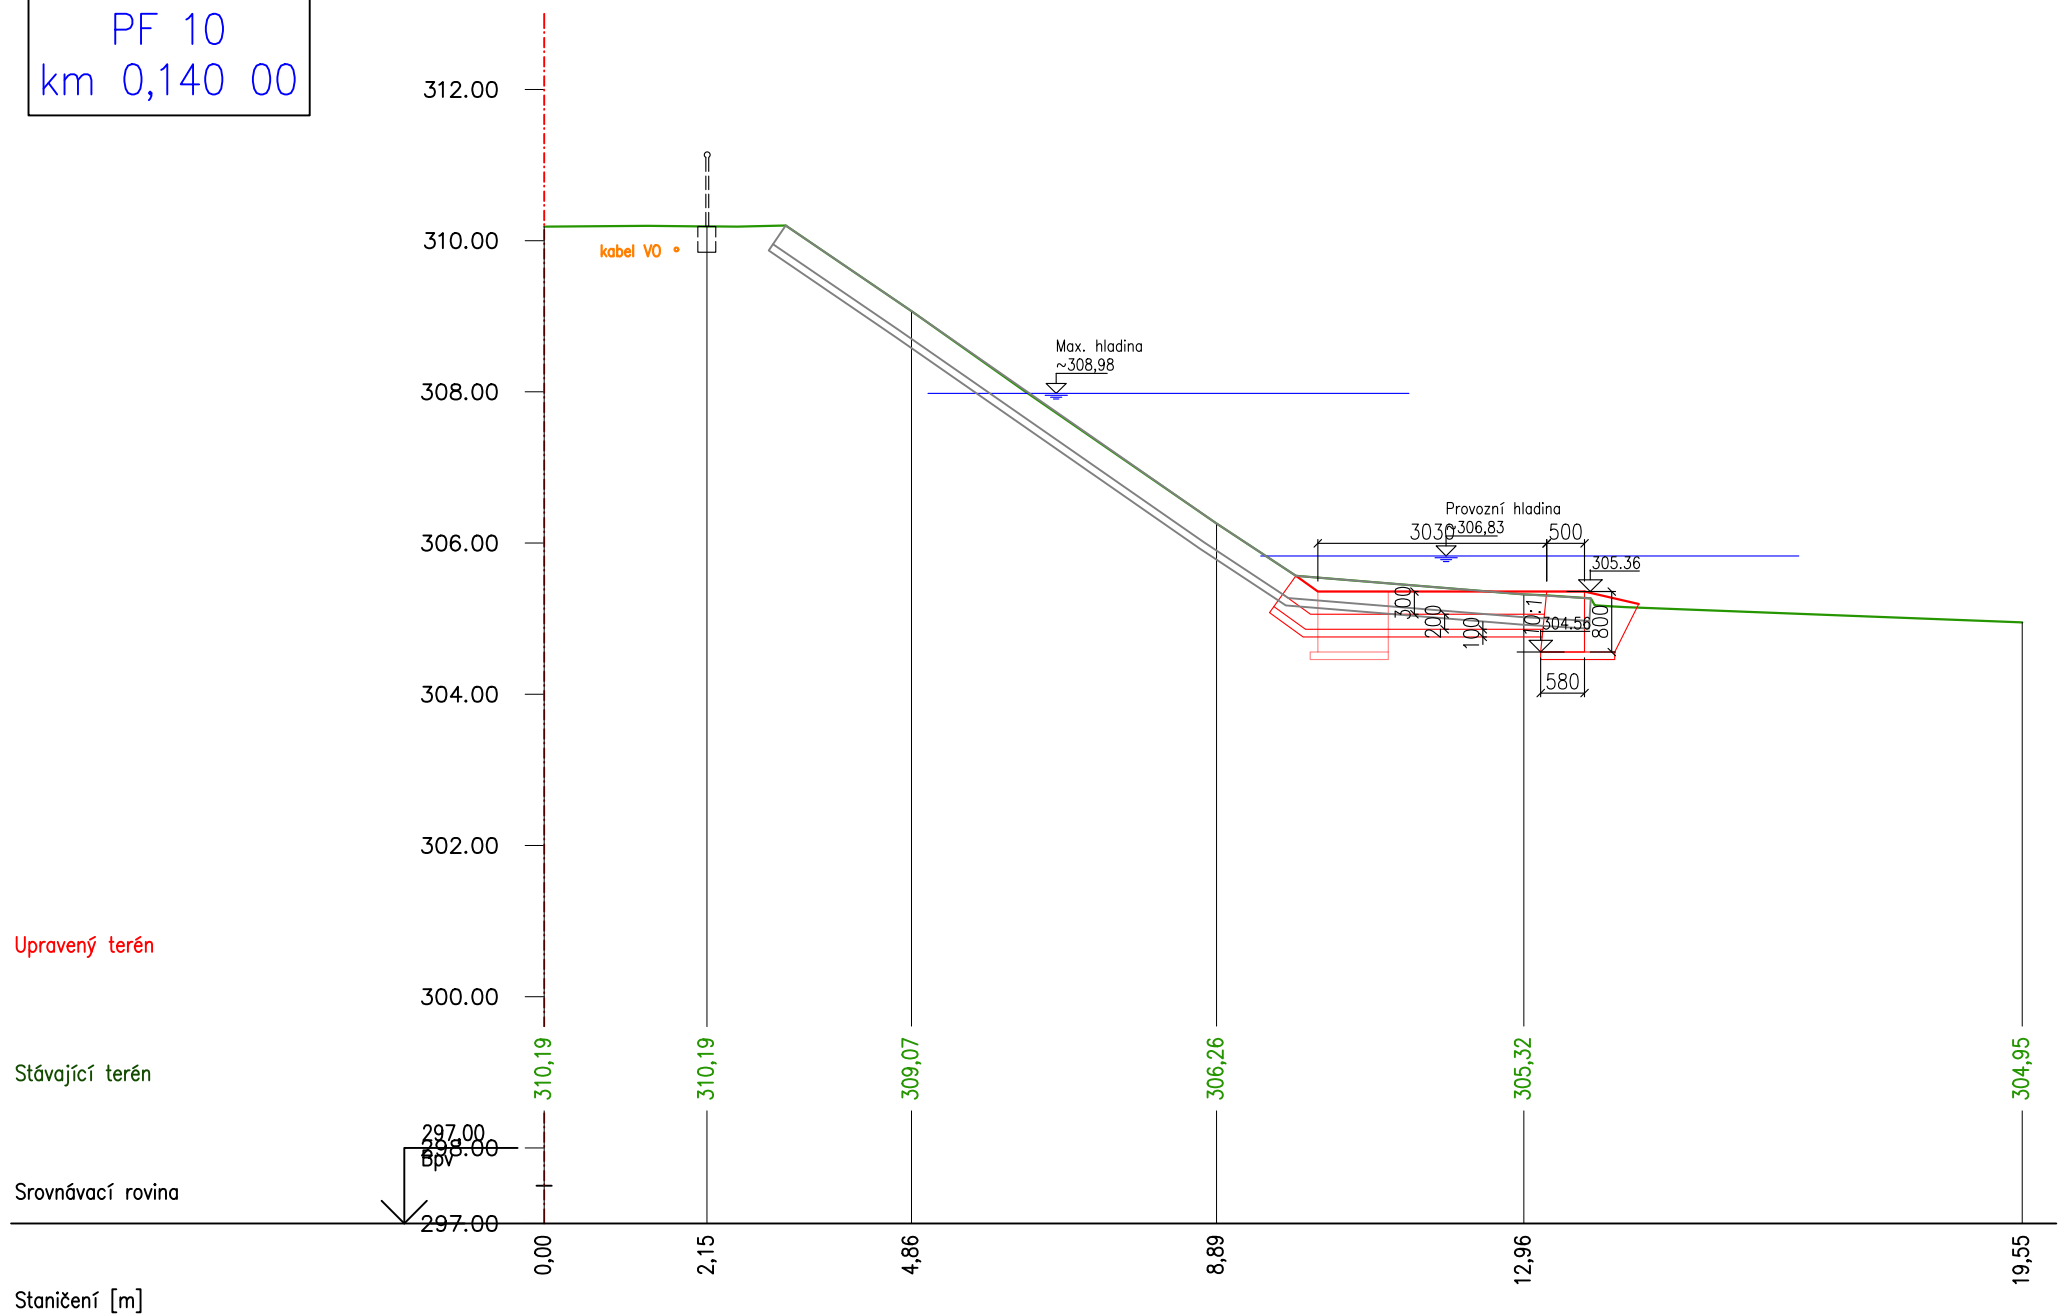


PF 11  
km 0,190 00

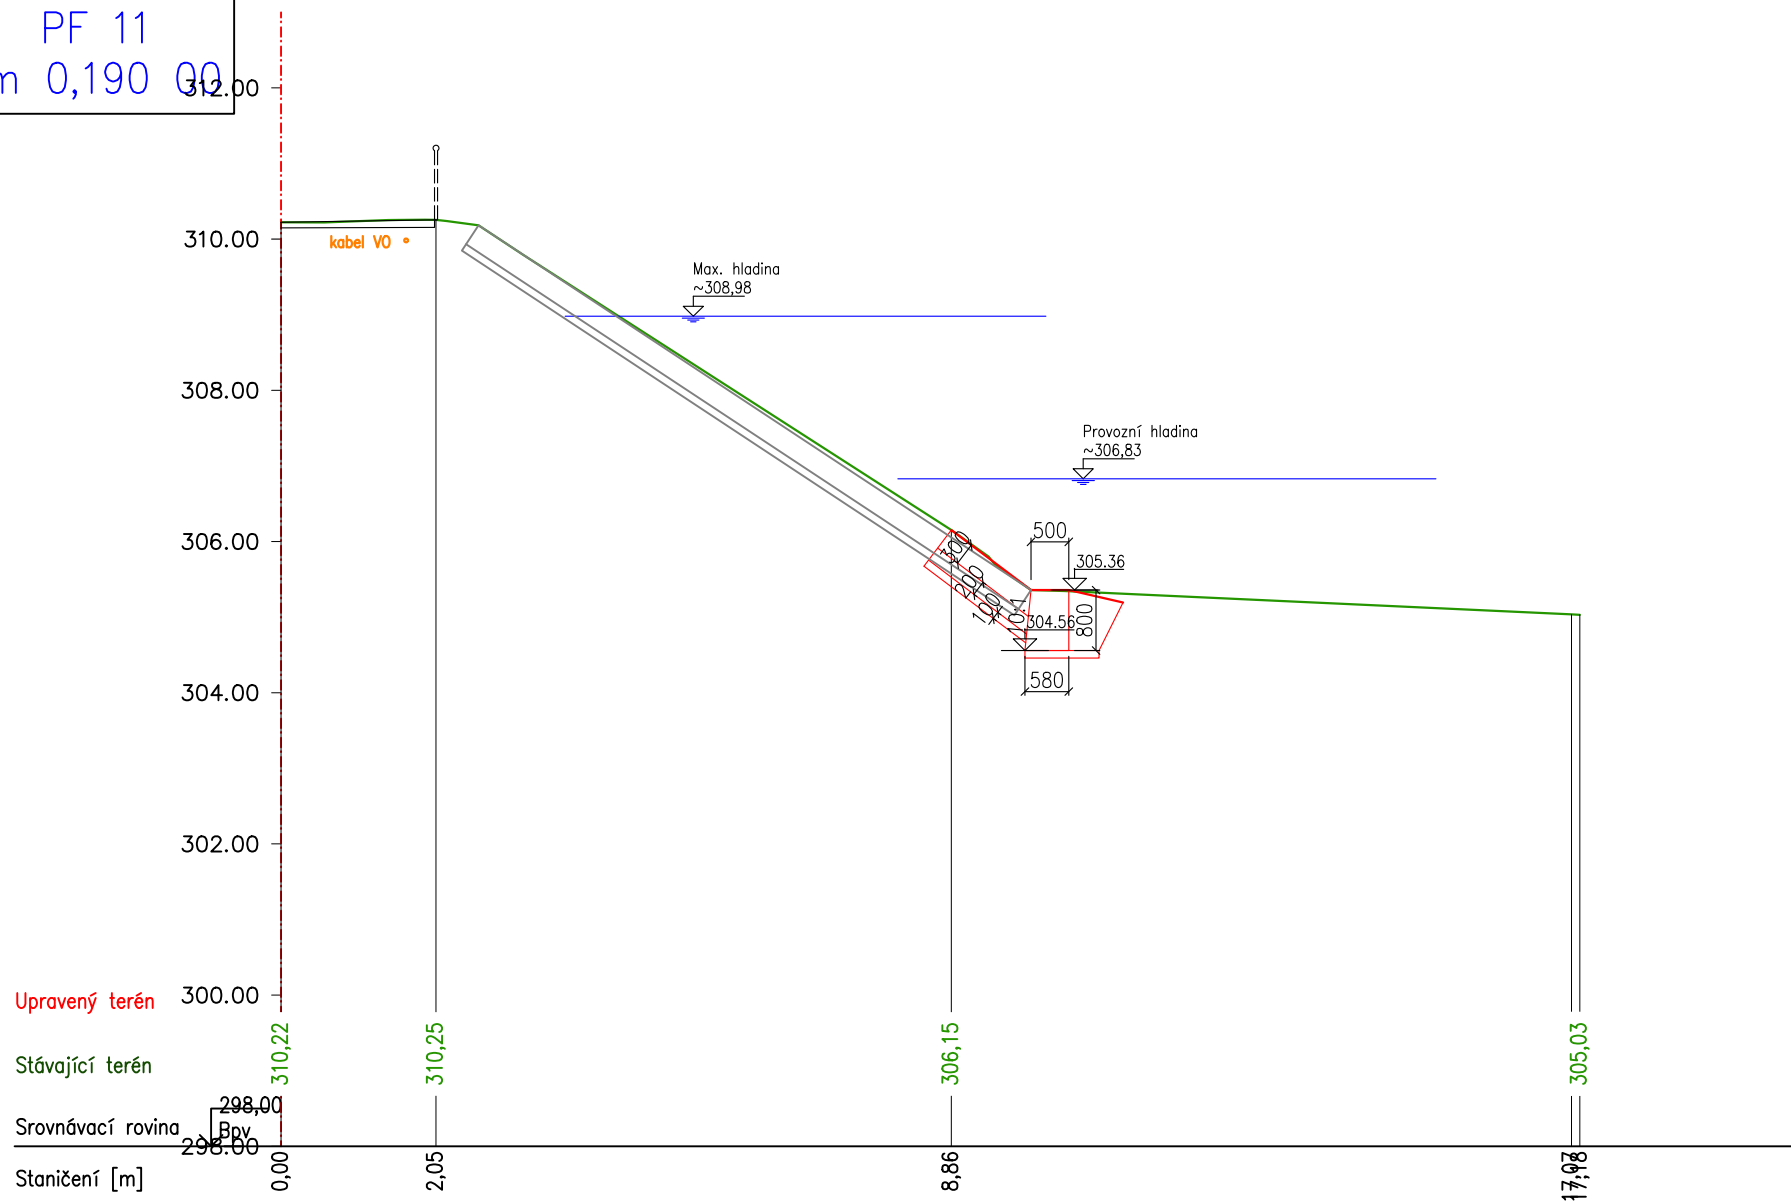


PF 12  
km 0,210 00

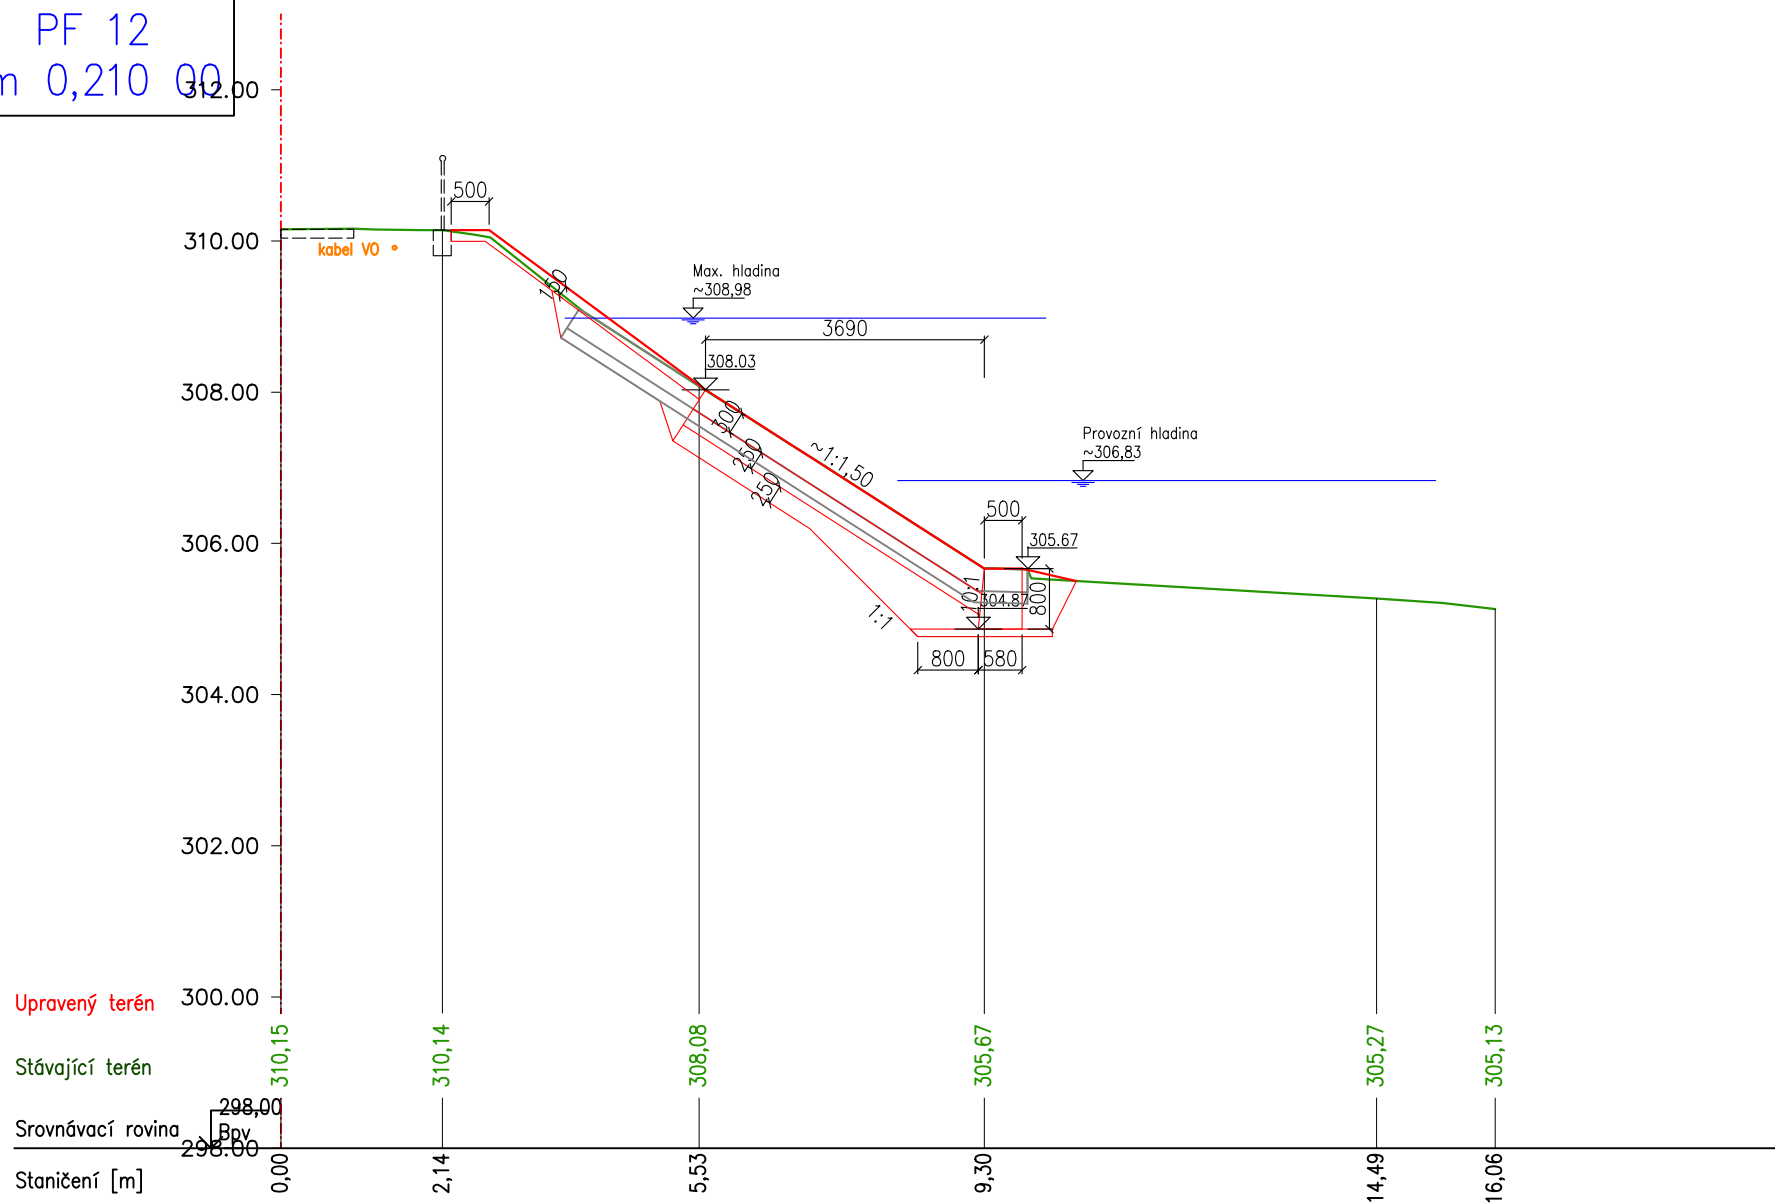


PF 13  
km 0,230 312.0

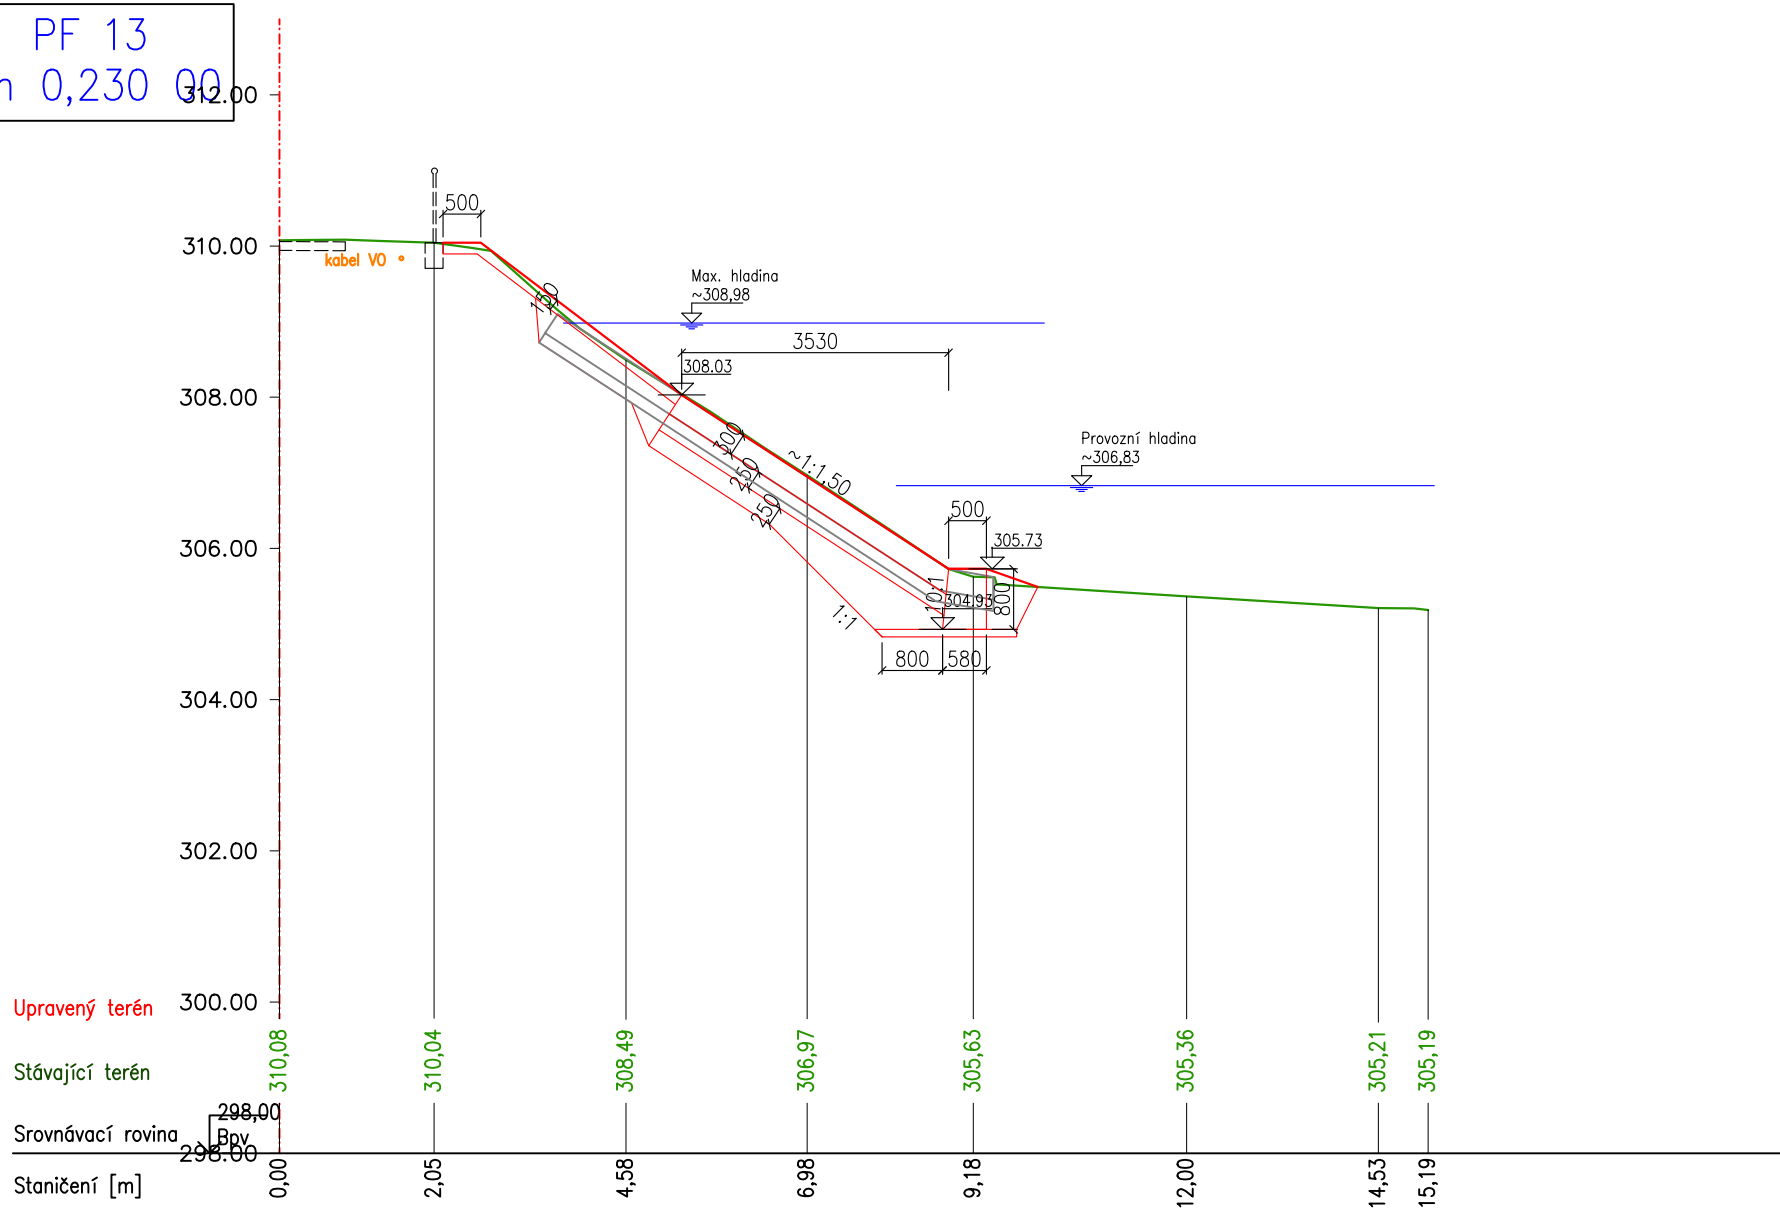

PF 14  
km 0,250 00

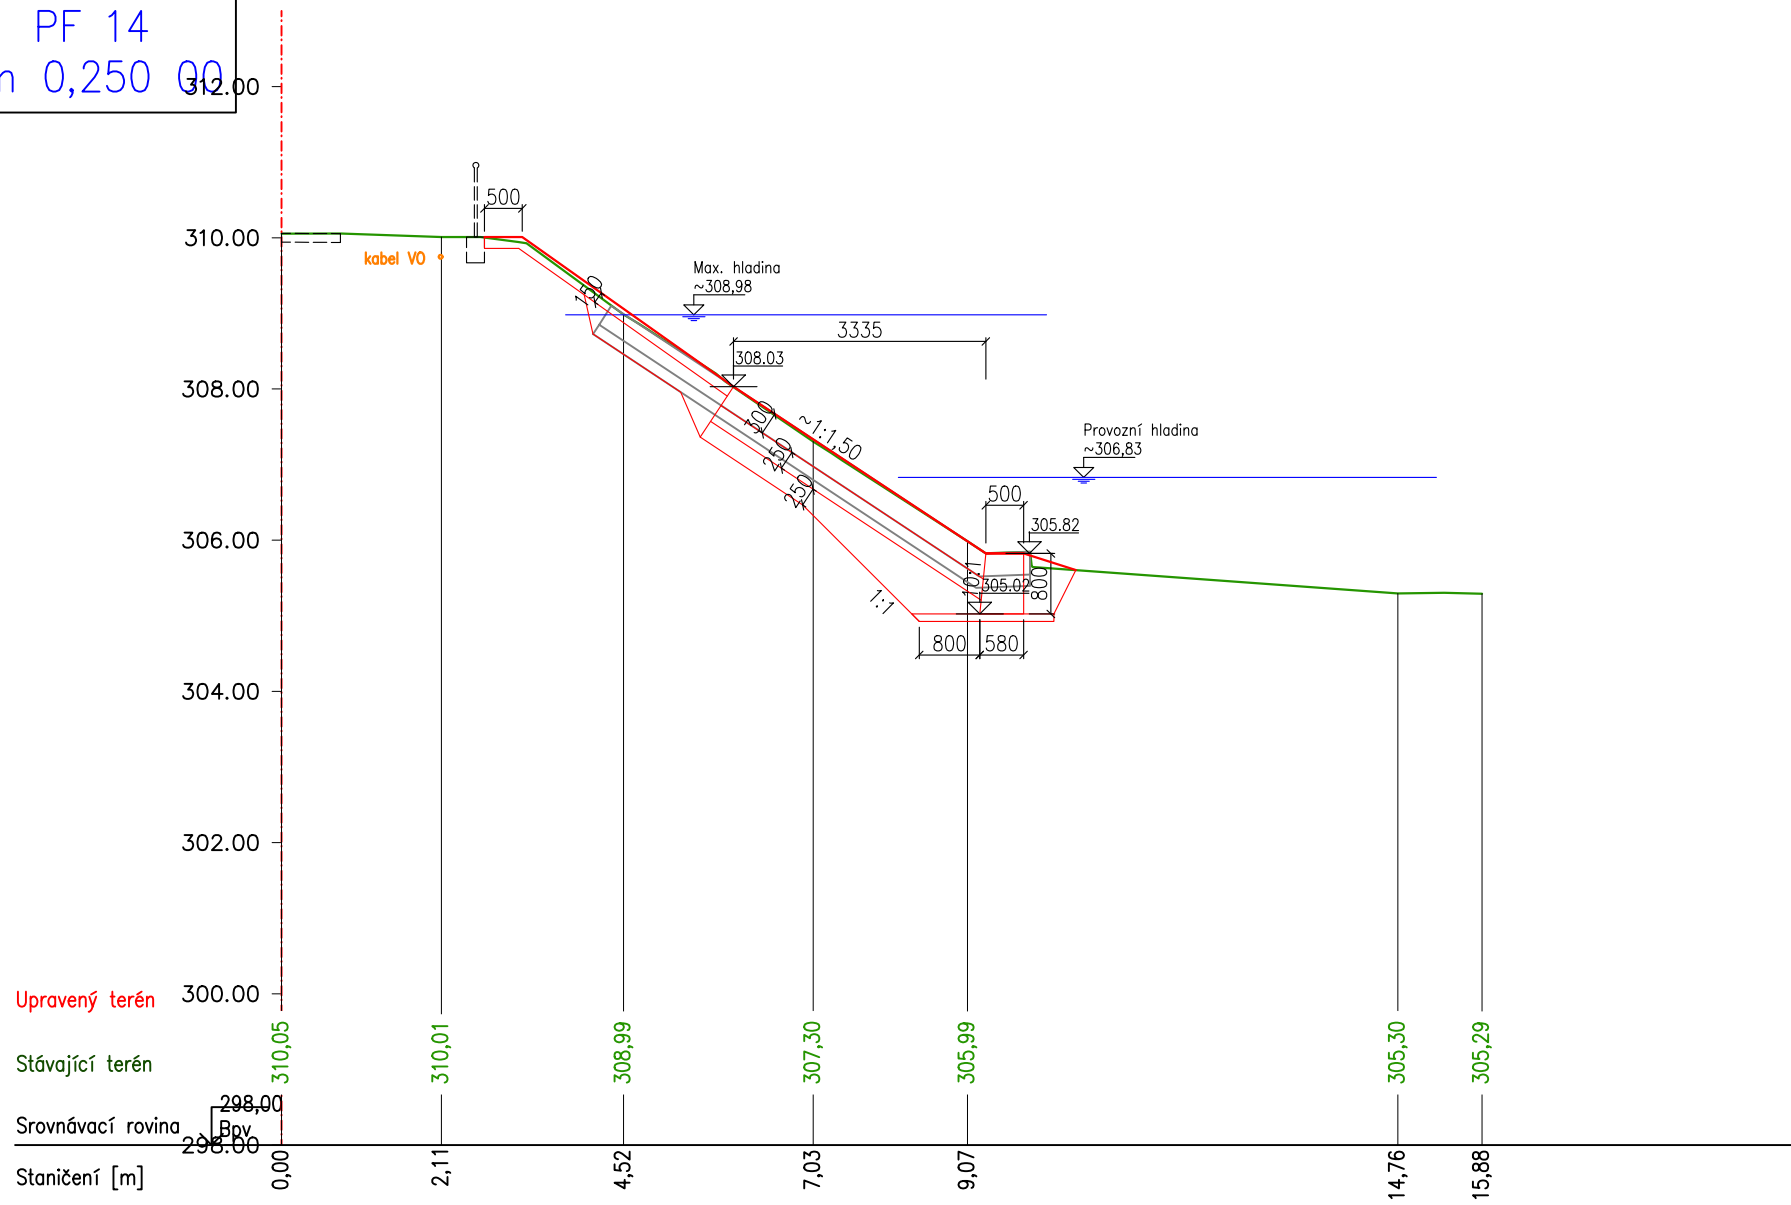


PF 15  
km 0,270 00

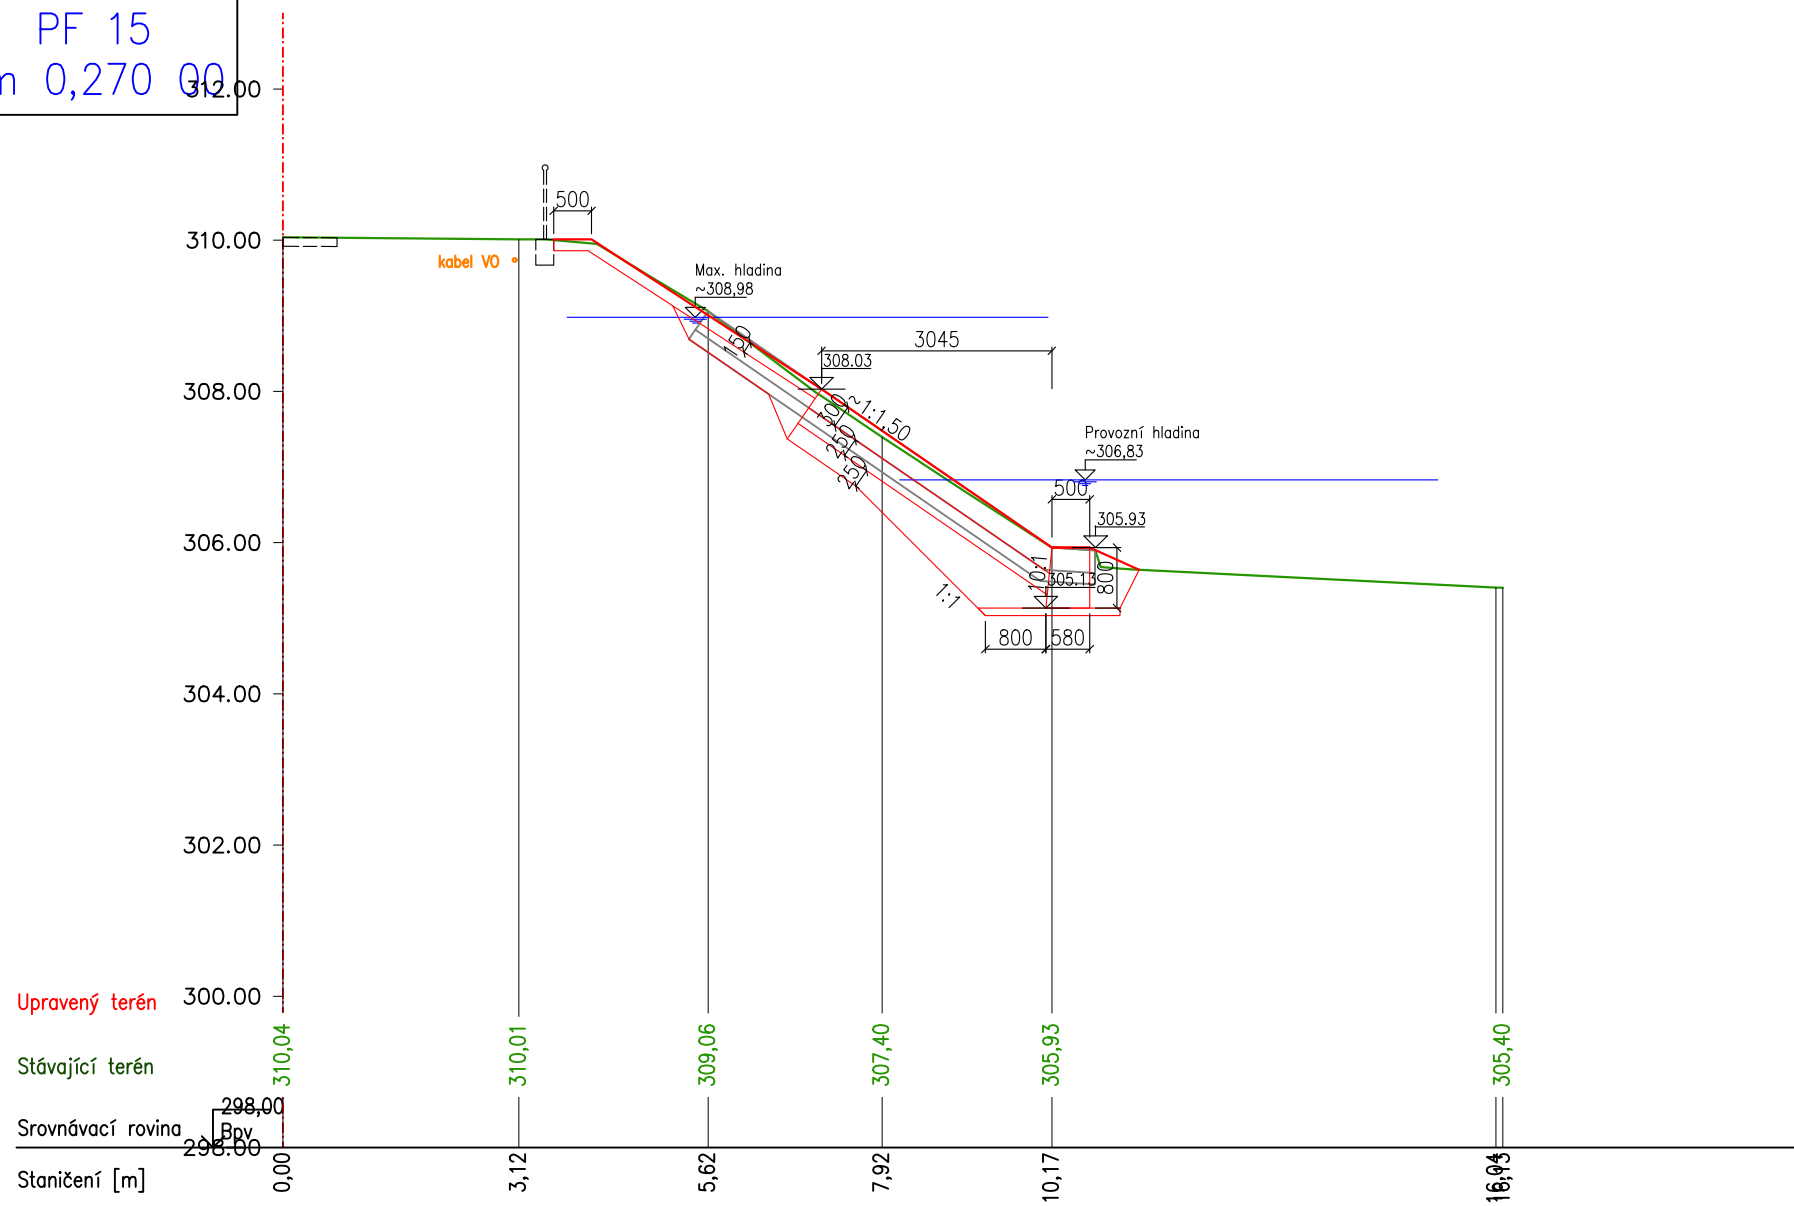





PF 16  
km 0,290 00

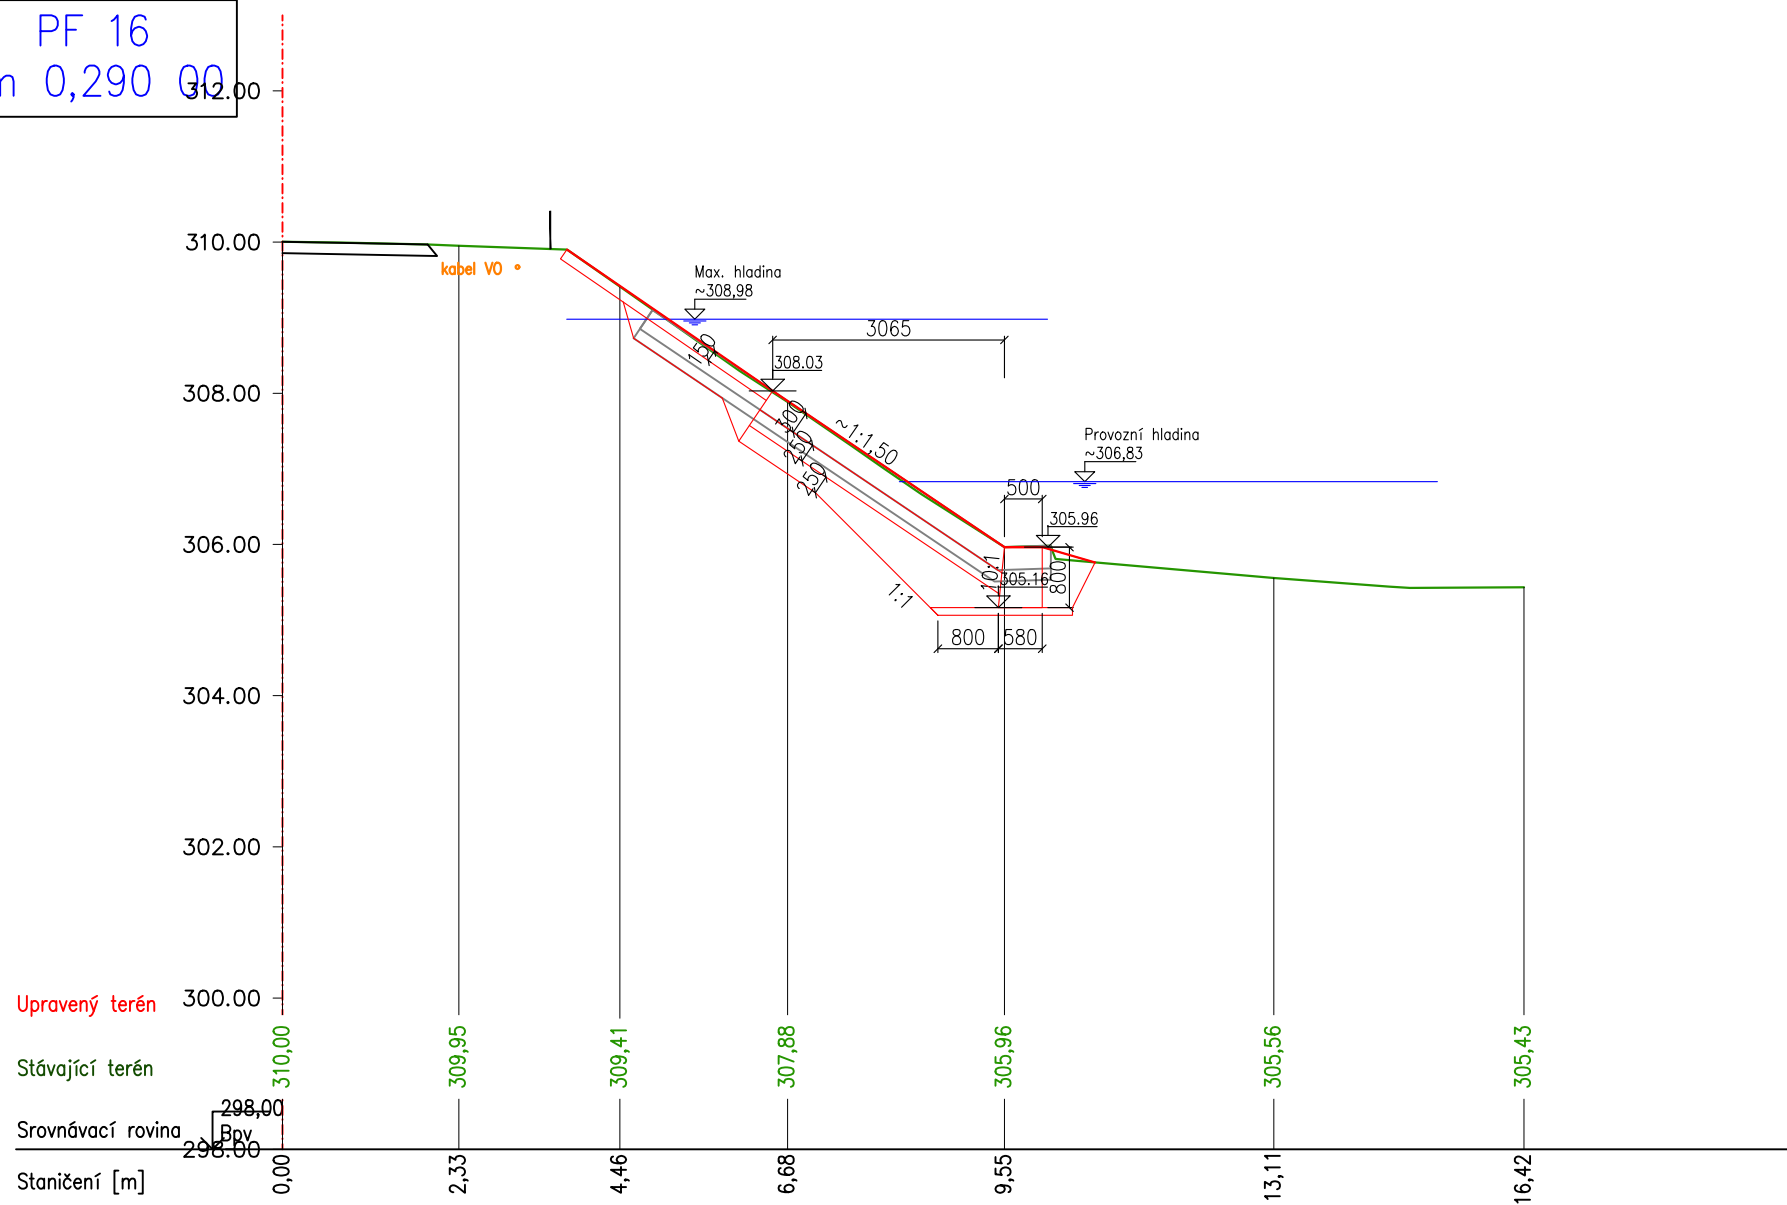


PF 17  
km 0,310 00

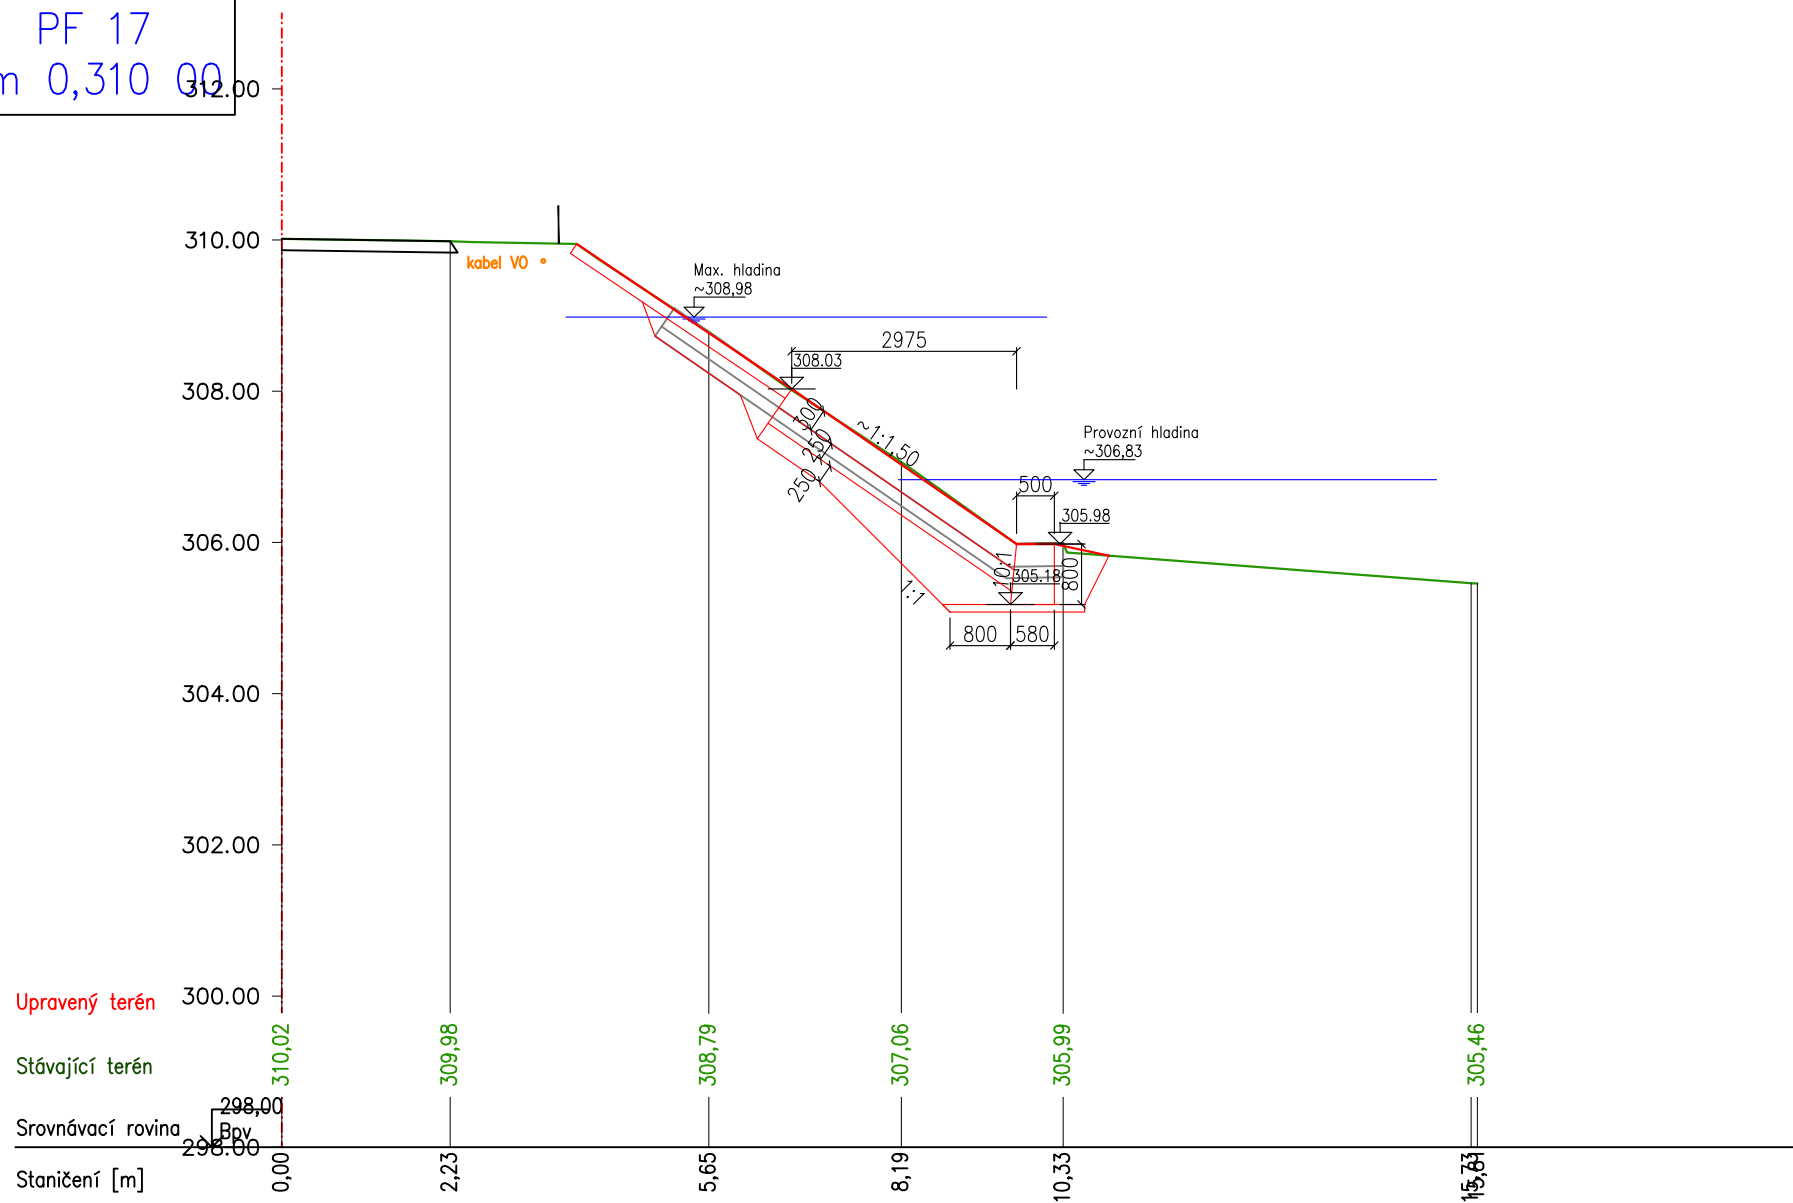


PF 18  
km 0,330 00

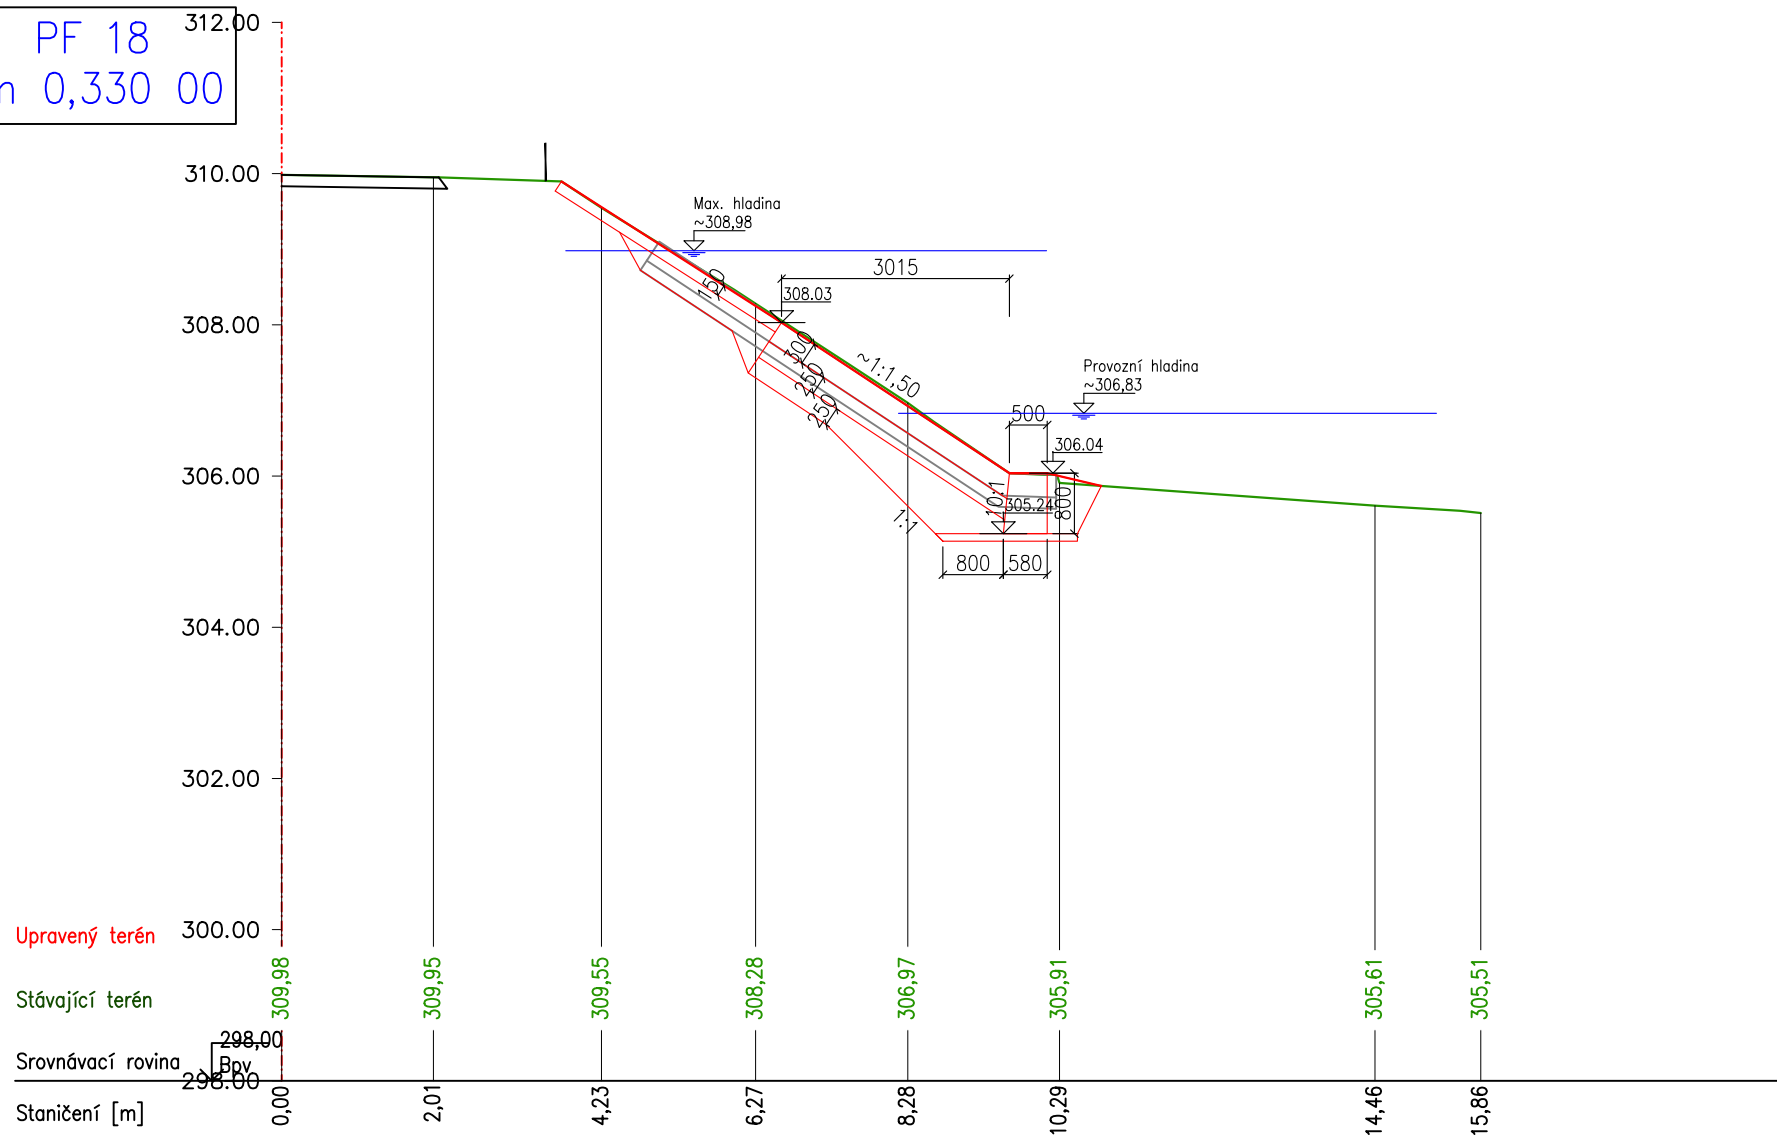

PF 19  
km 0,350 00

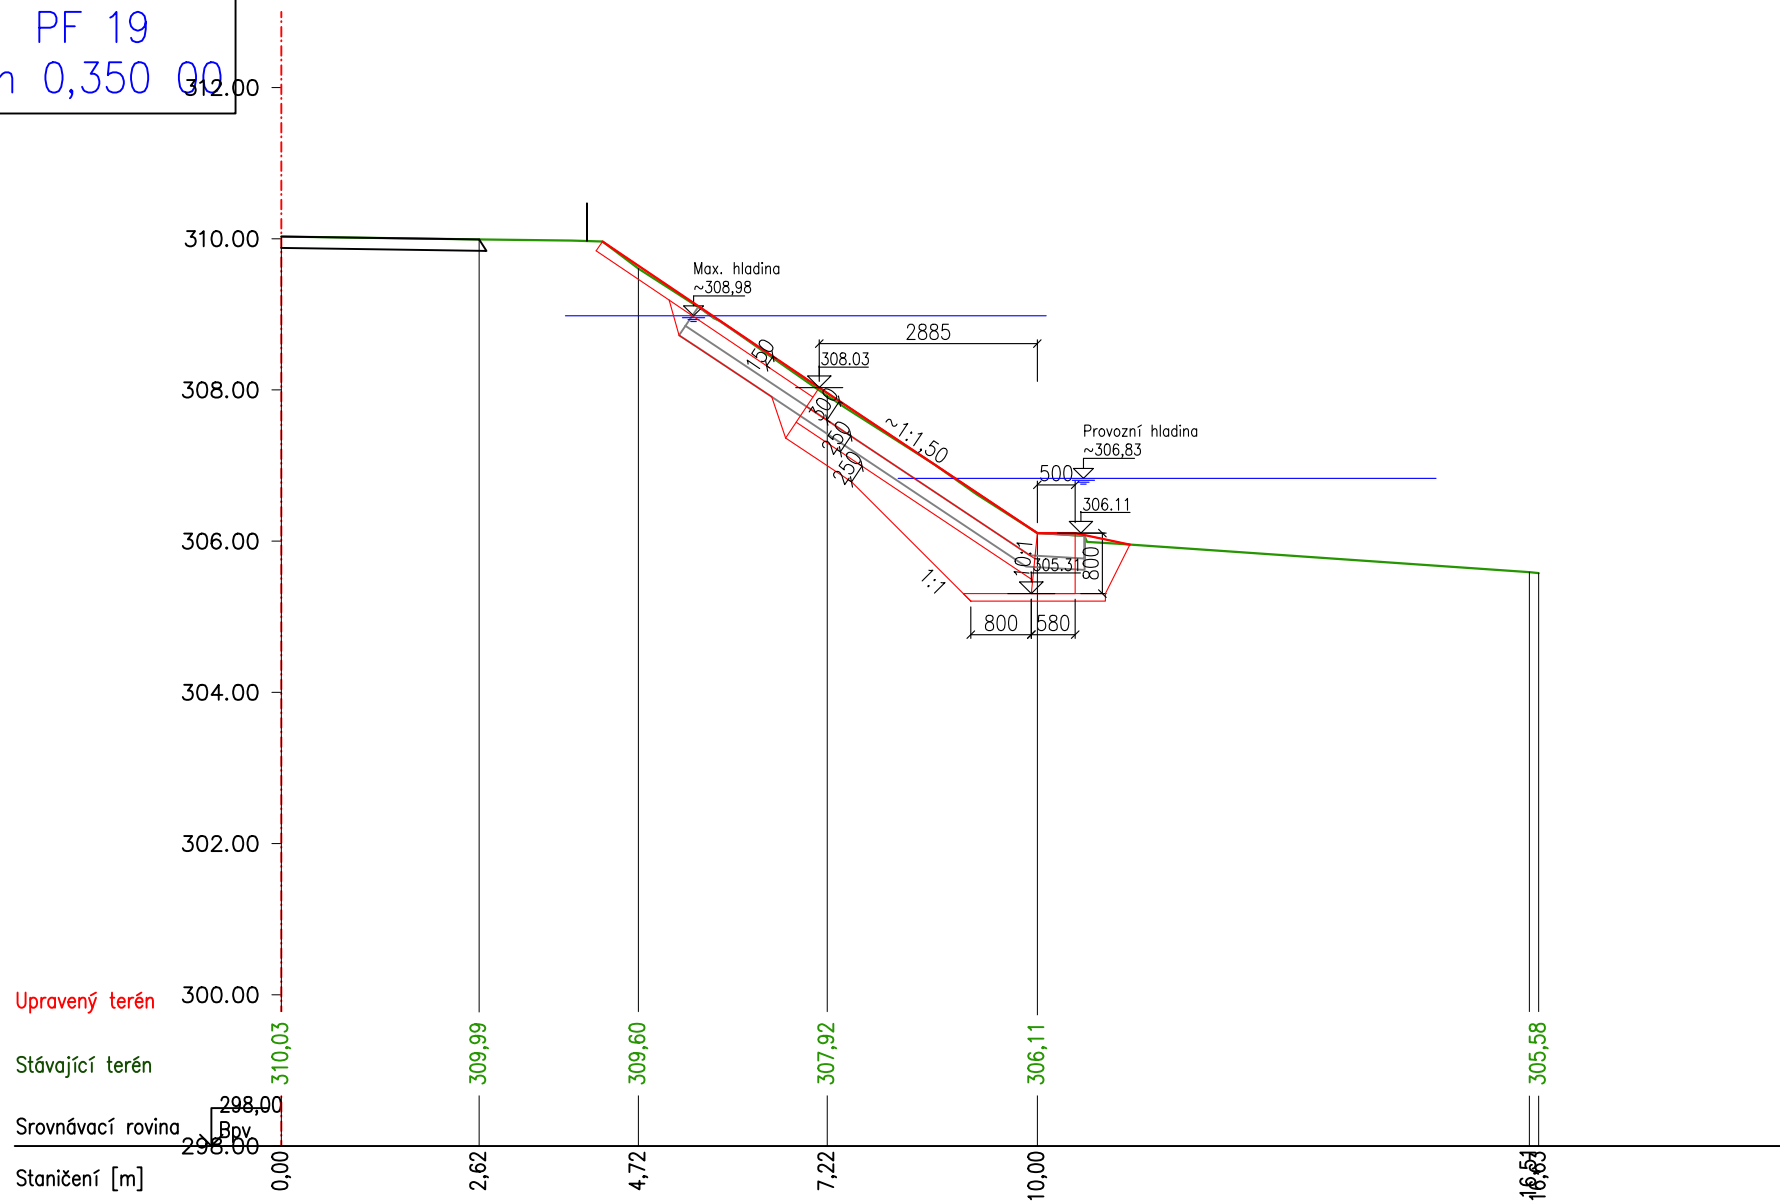

PF 20  
km 0,370 00

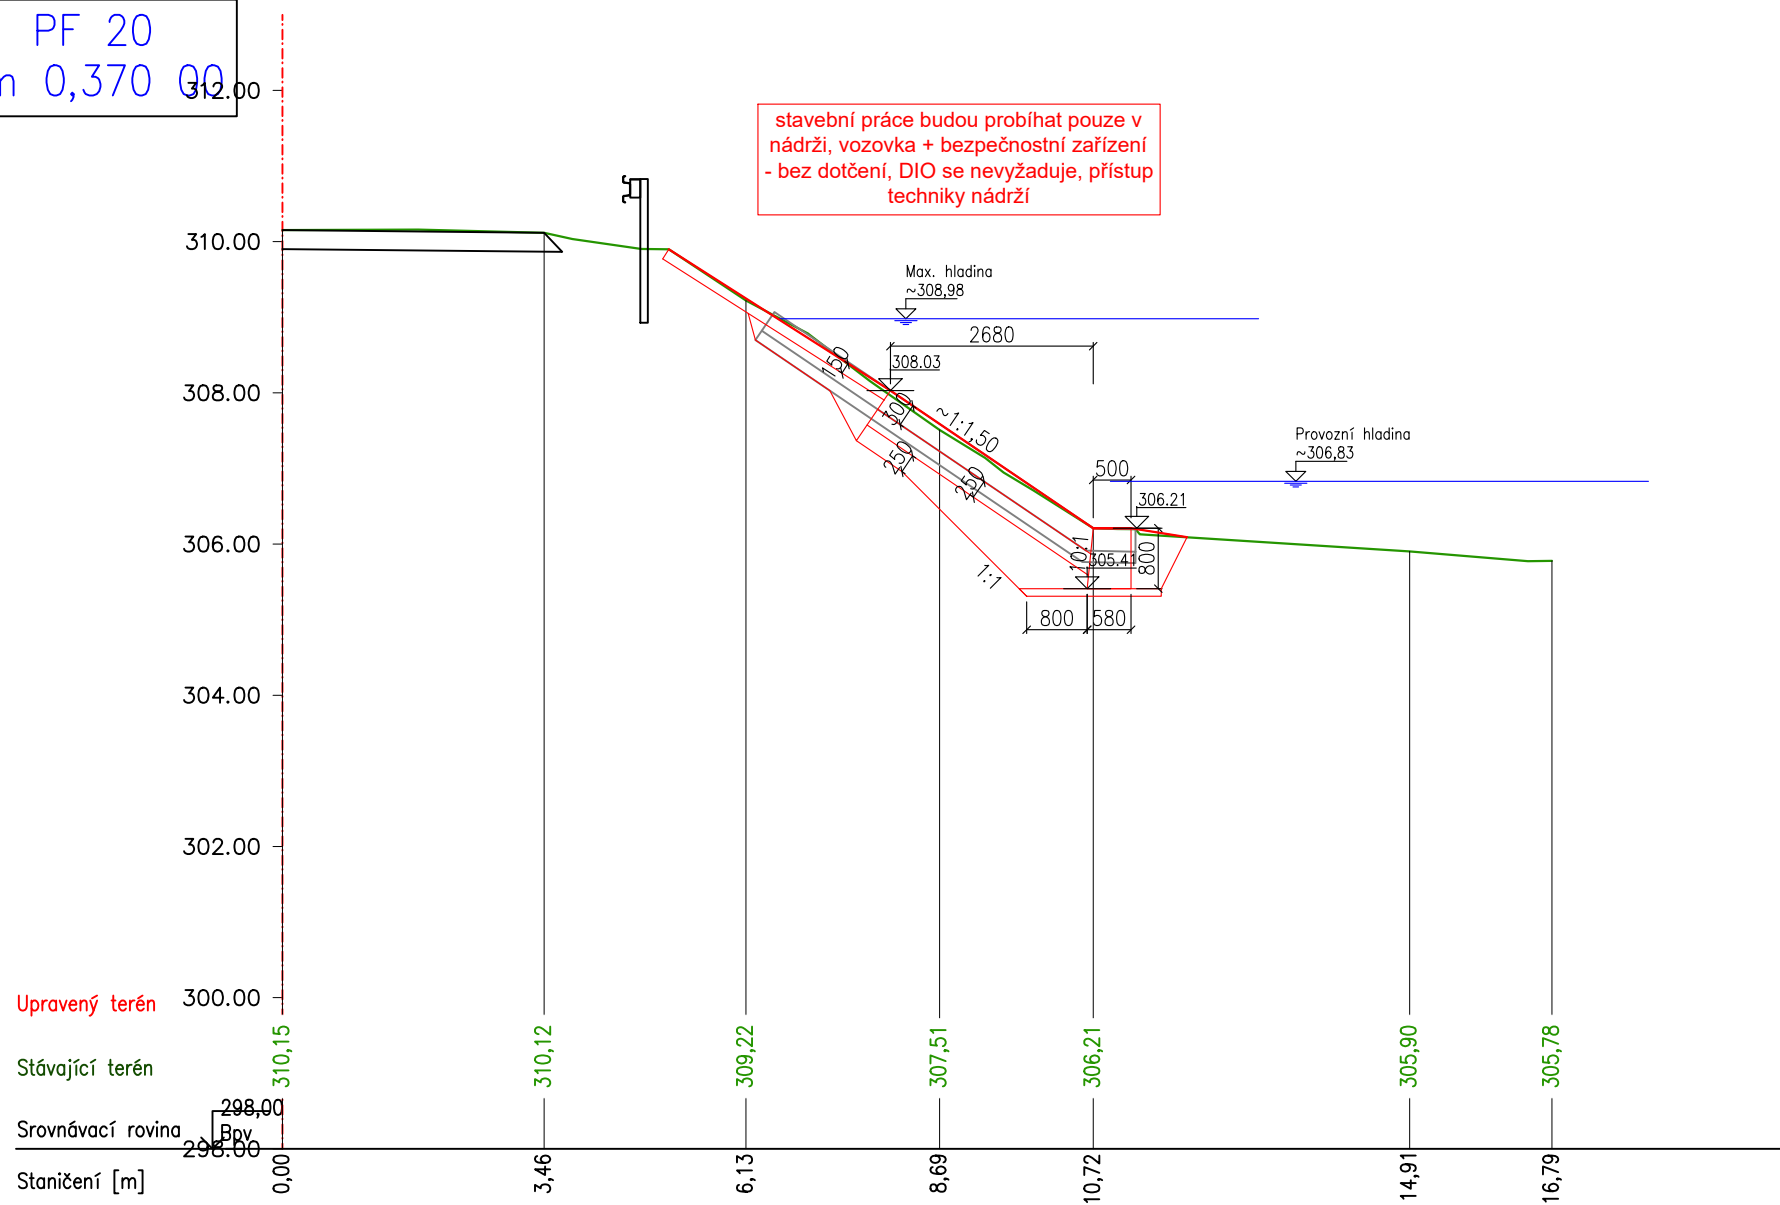

PF 21  
km 0,390 00

Upravený terén

Stávající terén

Srovnávací rovina

Staničení [m]

