


A 4

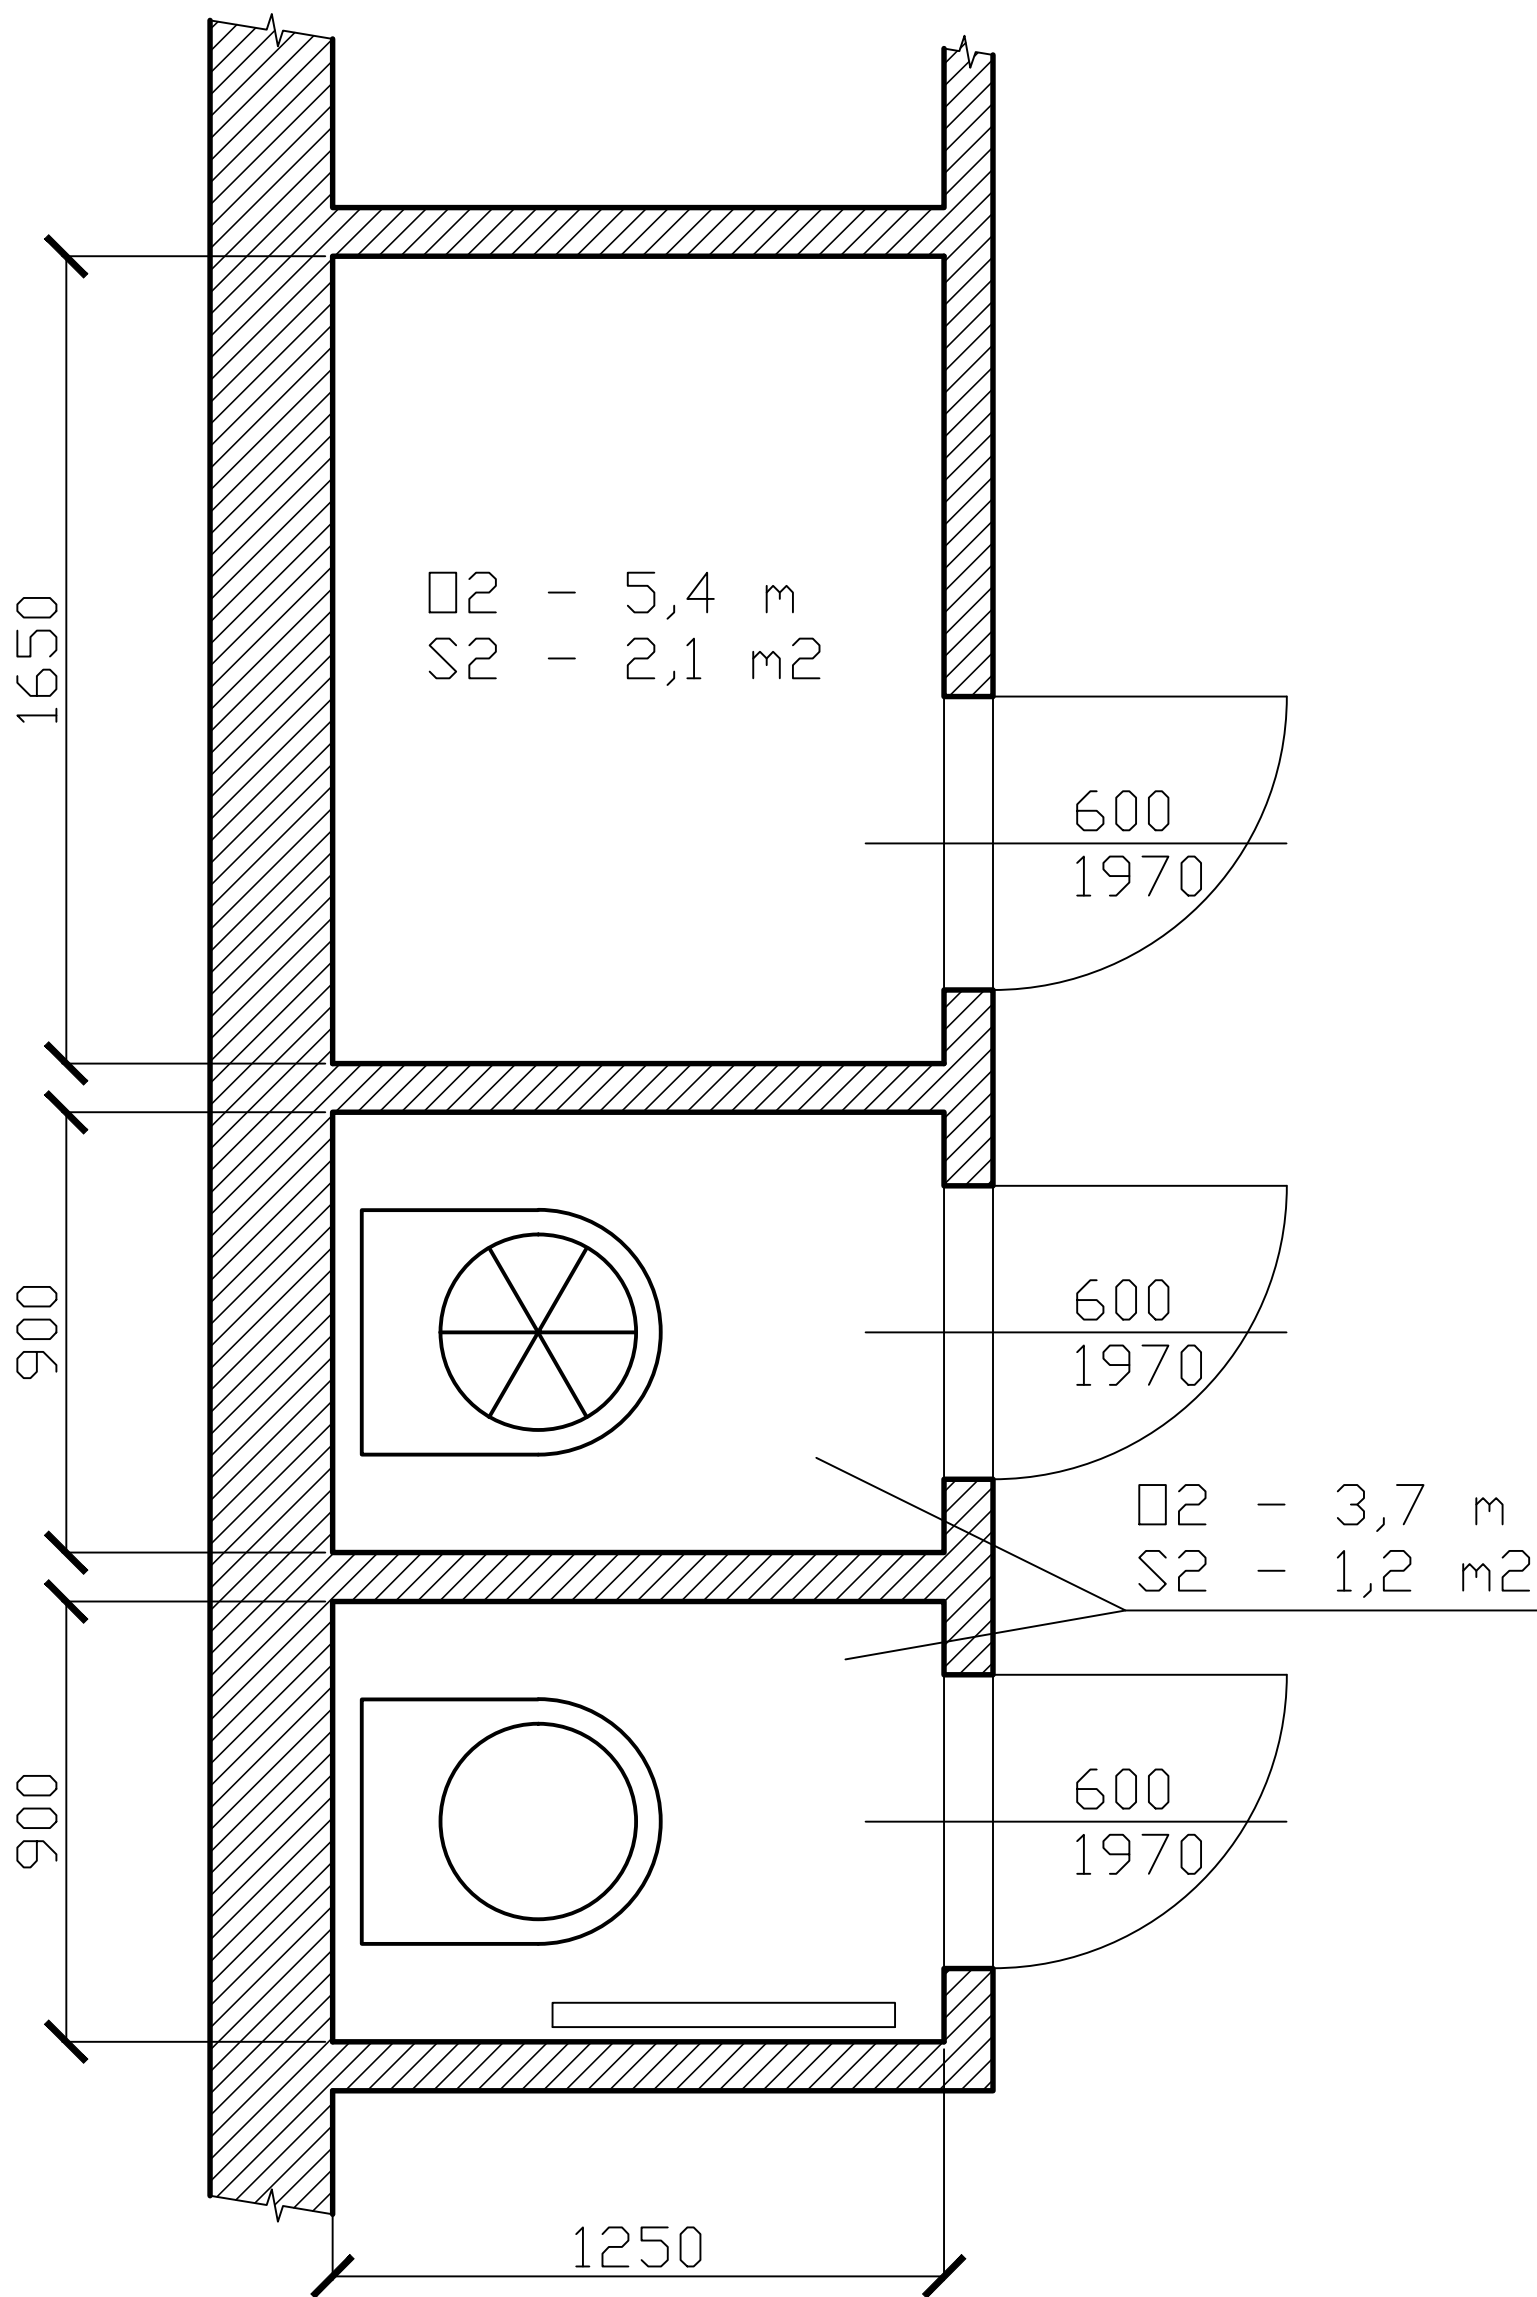

	Podpis	Datum	Kusů k. ú. Kladruby nad Labem	
ZPRACOVAL	Kolouch	8.3.2023	Projekt	
KONTROLA			Malé toalety a sklad	
<div><div><div>♦♦♦</div><div>K</div></div><div>Narodni hřebcin Kladruby nad Labem</div></div> <div></div>			Název Původní stav	
			ČÍSLO VÝKRESU 2023-03-101 LISTŮ:1	Měřítko: 1 : 20 LIST:1