


A 4

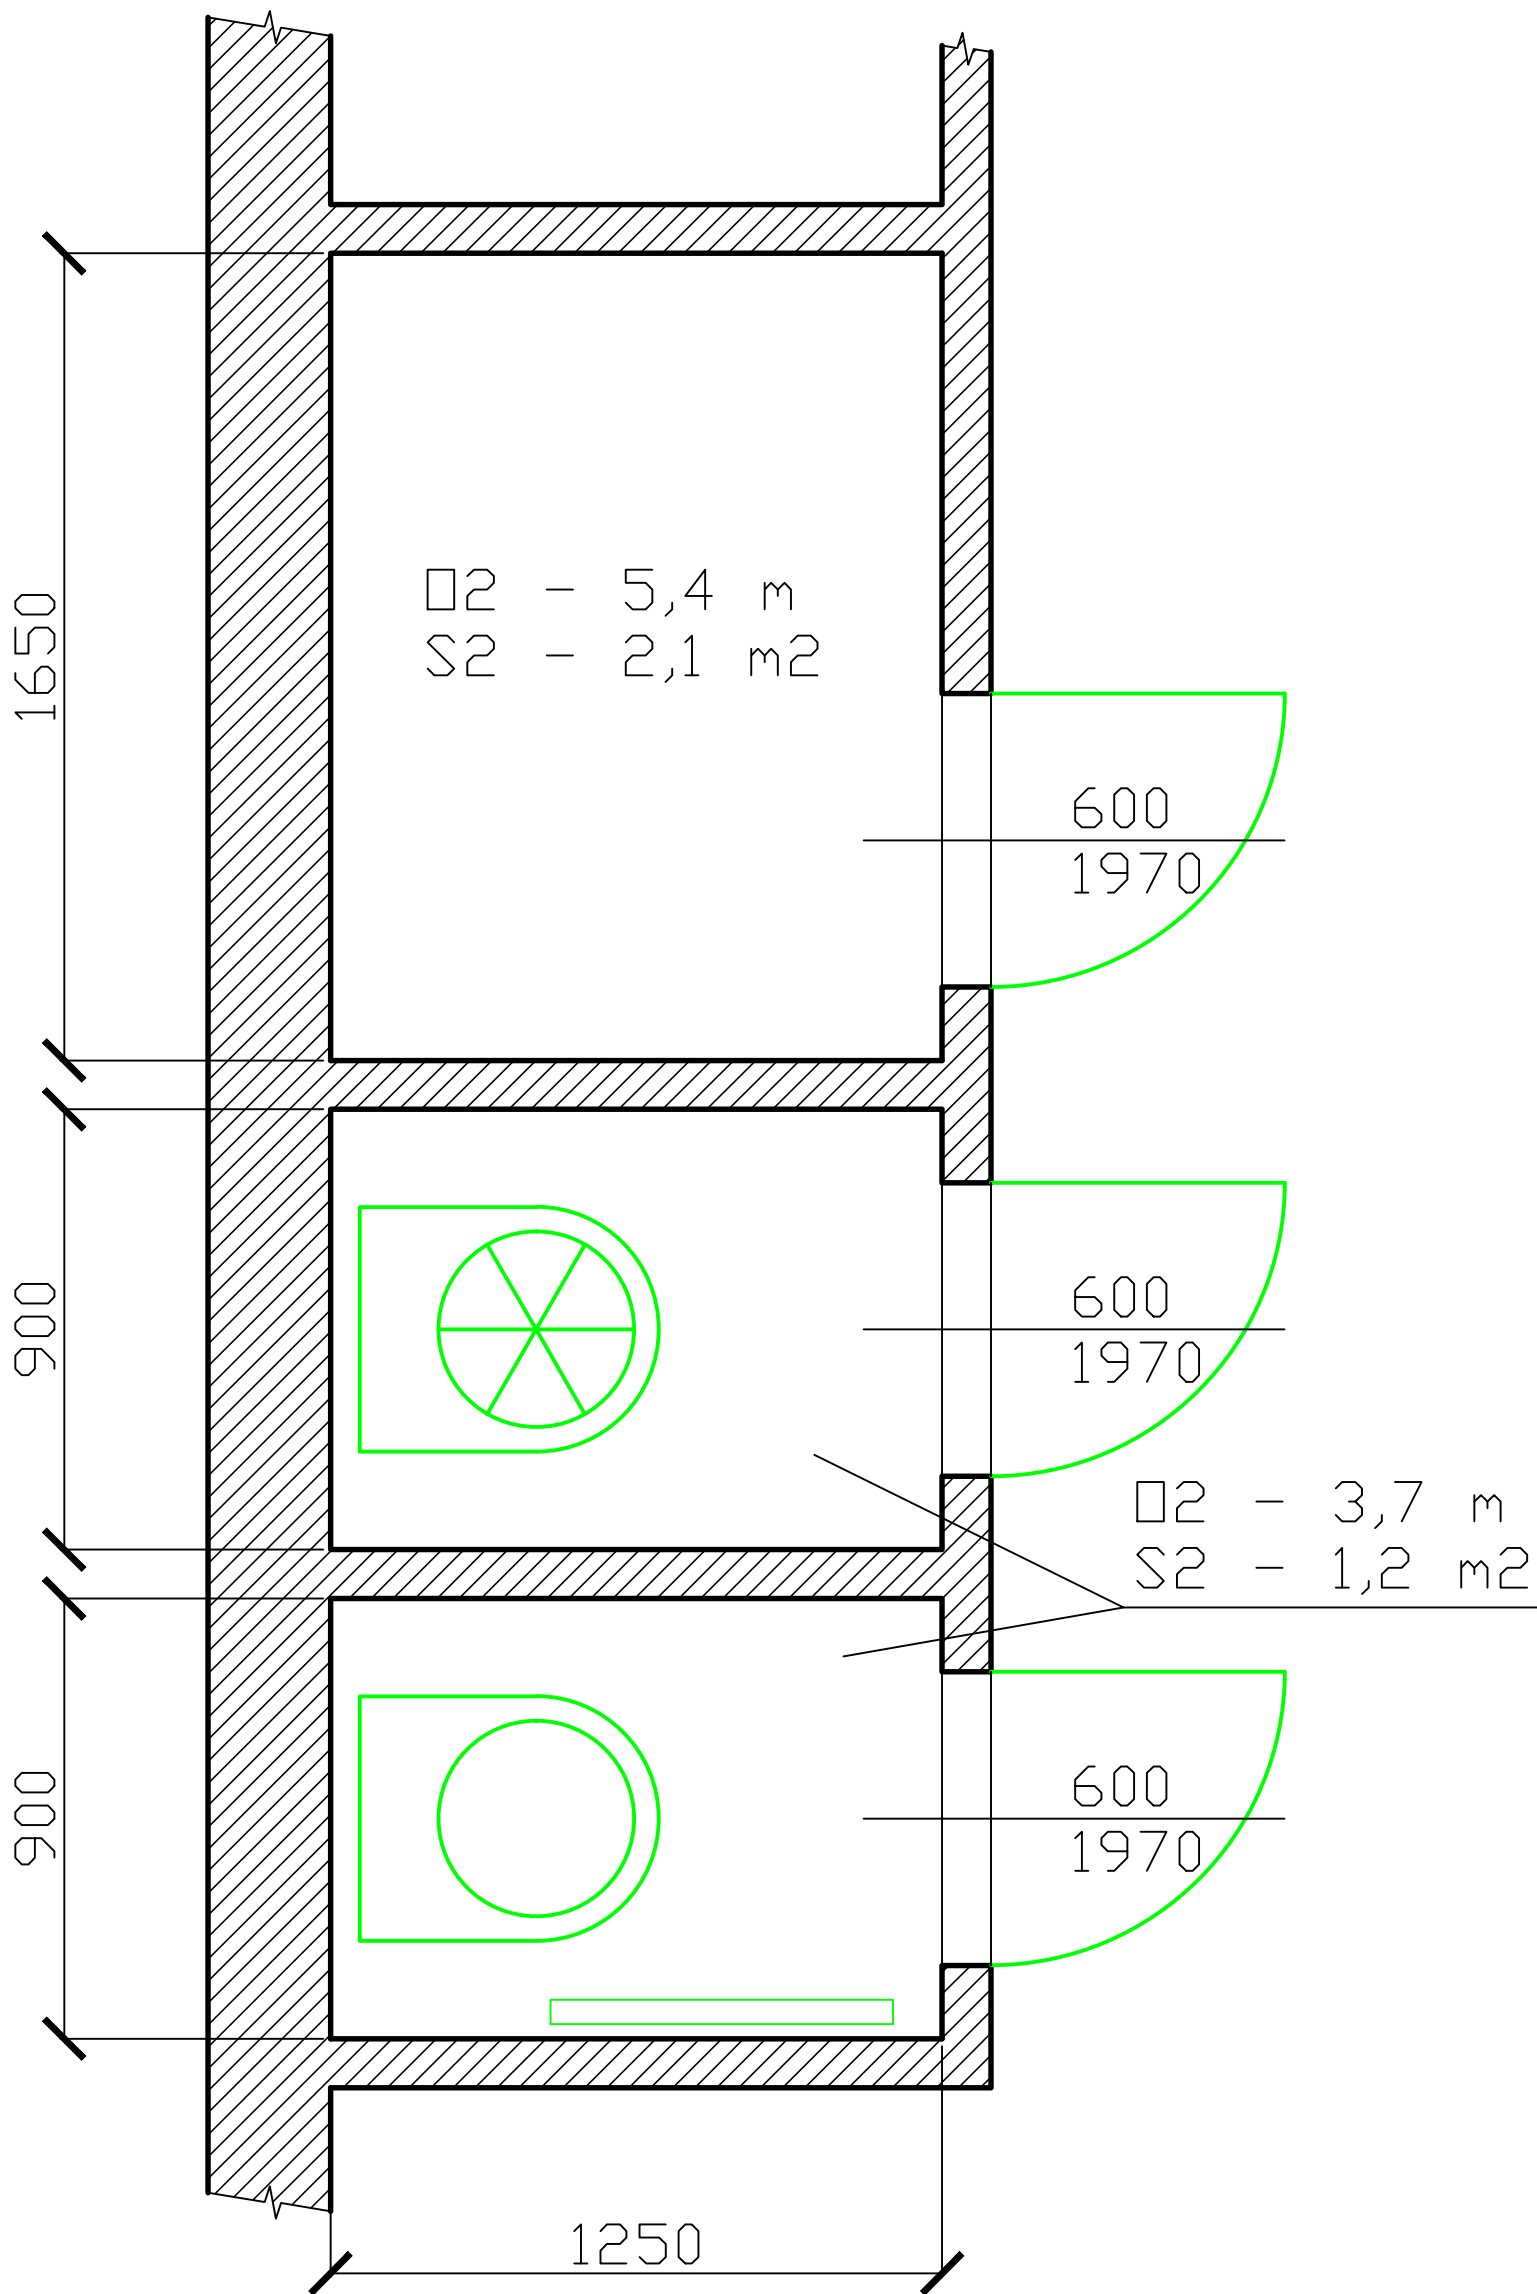

	Podpis	Datum	Kusů	k. ú. Kladruby nad Labem
ZPRACOVAL	Kolouch	8.3.2023	Projekt	Malé toalety a sklad
KONTROLA				
 Narodni hrebci Kladruby nad Labem		Název Nový stav		
		ČÍSLO VÝKRESU 2023-03-103	Měřítko: 1 : 20	
		LISTŮ:1	LIST:1	