


A 4

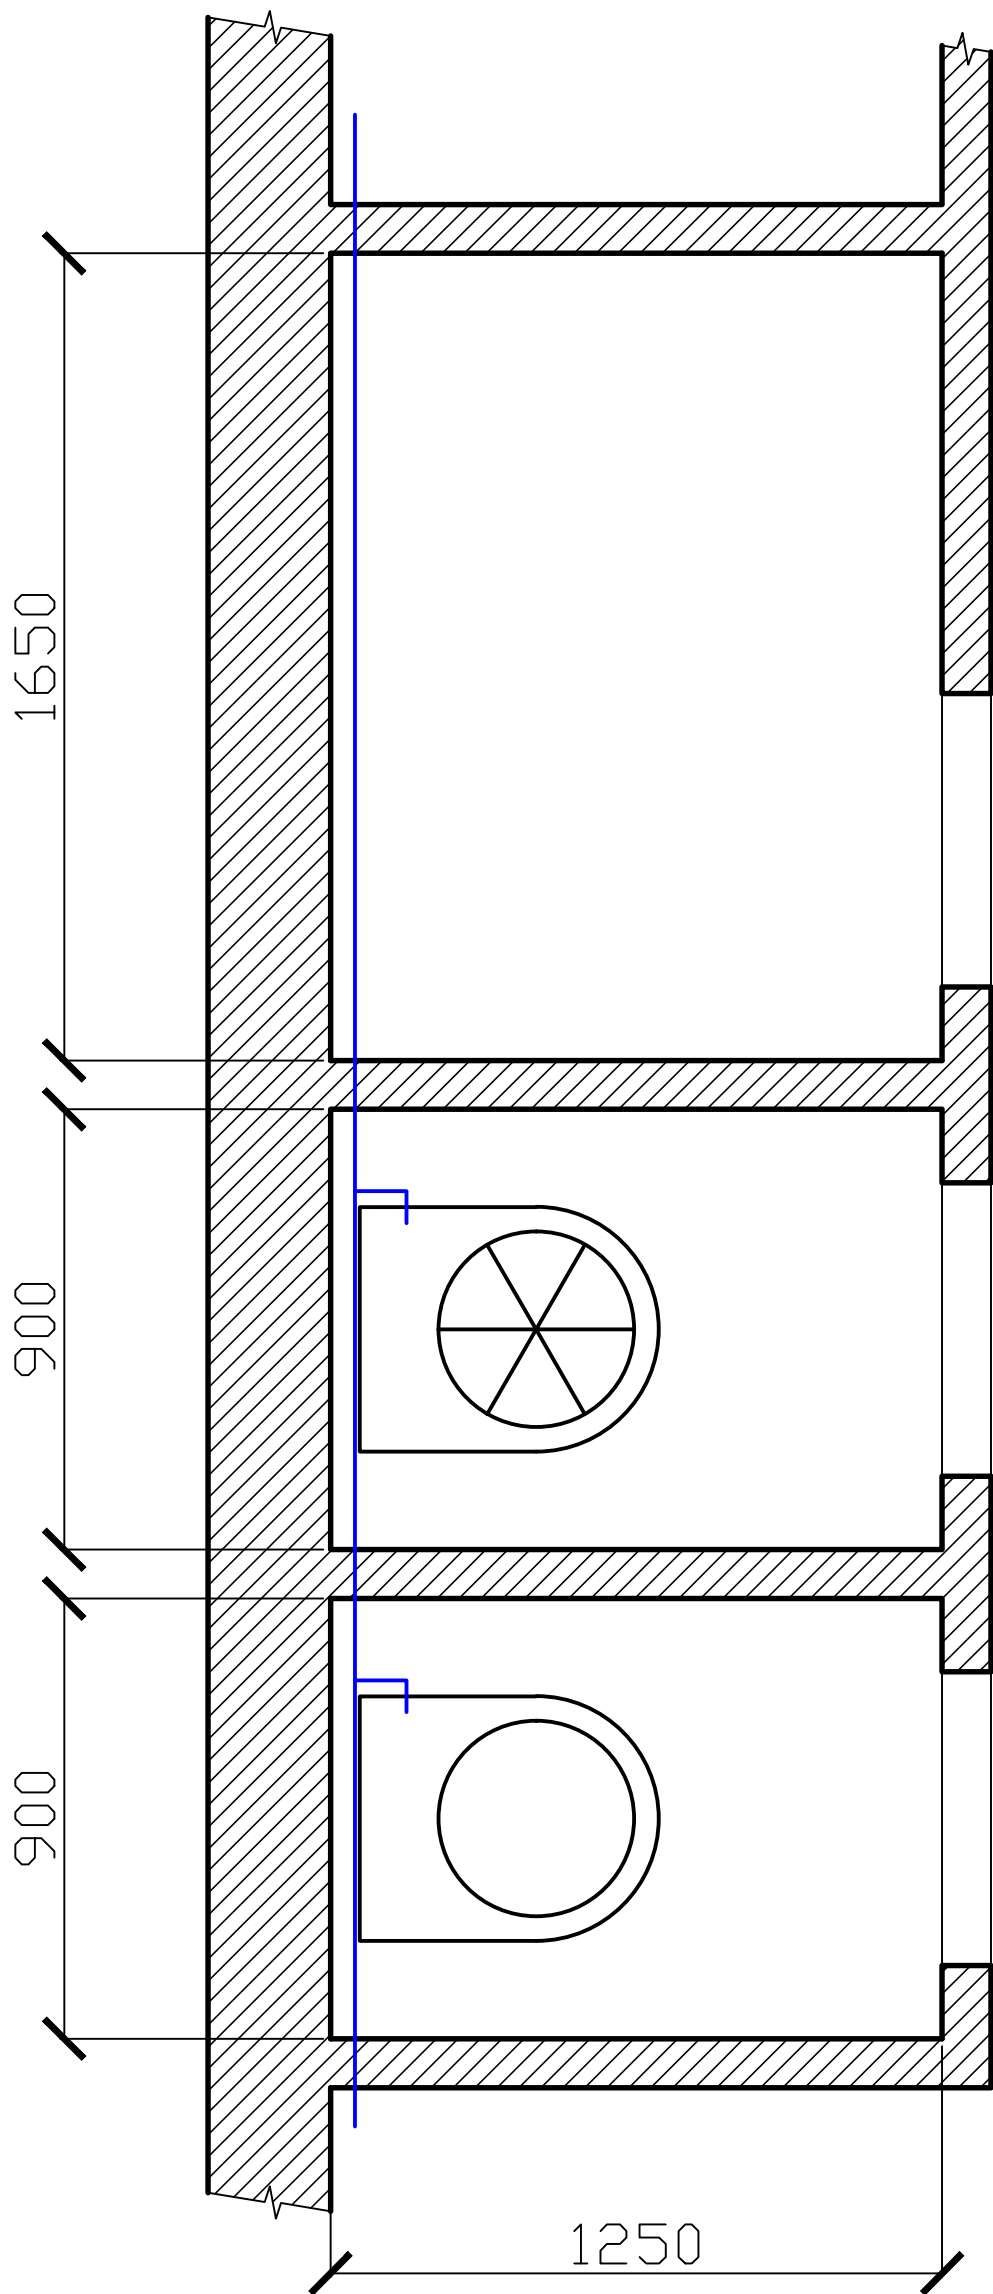

	Podpis	Datum	Kusů k. ú. Kladruby nad Labem	
ZPRACOVAL	Kolouch	8.3.2023	Projekt	
KONTROLA			Malé toalety a sklad	
<div><div>Narodni hrebcin Kladruby nad Labem</div></div>			Název	
			Vodovodní připojení	
<div><div>Narodni hrebcin Kladruby nad Labem</div></div>			Číslo výkresu	Měřítko:
			2023-03-105	1 : 20
LISTŮ:1			LIST:1	