


A 4

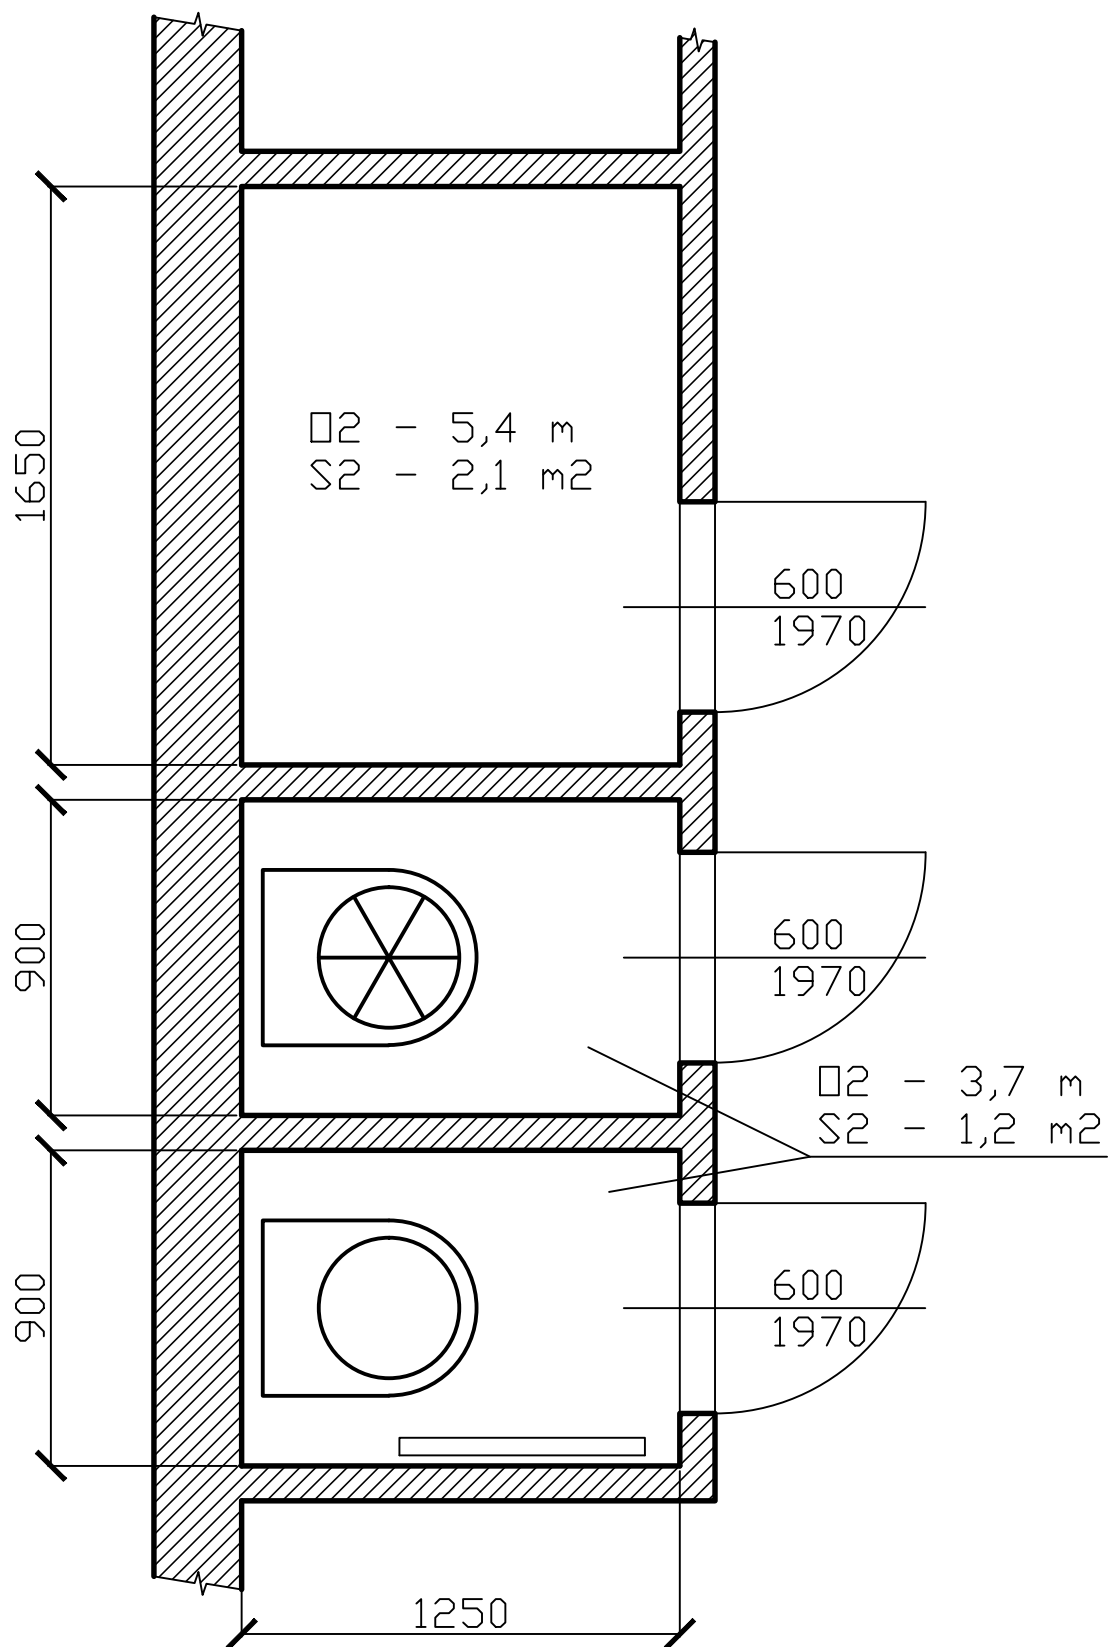

	Podpis	Datum	Kusů	k. ú. Kladruby nad Labem
ZPRACOVAL	Kolouch	8.3.2023	Projekt	
KONTROLA			Toolety a jídelní místnost v budově SZ	
 Narodní hřebcín Kladruby nad Labem		Název Původní stav		
		ČÍSLO VÝKRESU 2023-03-106		Měřítko: 1 : 20
		LISTŮ 1	LIST: 1	