





 <b>VODOHOSPODÁŘSKÝ ROZVOJ A VÝSTAVBA a.s.</b> Nábřeží 4 150 56 Praha 5 DIVIZE 06		<b>VÝŠKOPISNÝ SYSTÉM: BpV</b> <b>POLOHOPISNÝ SYSTÉM: S-JTSK</b>			
Verze					
Kreslil <b>ING. J. HETMÁNEK</b> 	Navrhl <b>ING. J. HETMÁNEK</b> 	Odp. projektant <b>ING. J. HETMÁNEK</b> 	Techn. kontrola <b>Ing. Pavel Menhard</b> 		Paré
Kraj <b>Olomoucký</b>		Obec <b>Přerov</b>			
Investor <b>Povodí Moravy, s.p.</b>		K.Ú. <b>Prosenice</b>		Soubor <b>D.1.1.7.1 Výkresy tvaru - spodní stavba.dwg</b>	
<b>Bečva, Přerov – PPO města nad jezem – II. etapa</b>  D. Dokumentace objektů a technických a technologických zařízení				Formát	
				Datum <b>8/2022</b>	
				Stupeň <b>DPS</b>	
				Zakázka <b>4875/006</b>	
<b>Výkres tvaru - spodní stavba</b>				Měřítko <b>1:25</b>	Č. výkresu <b>D.1.1.7.1</b>

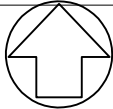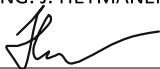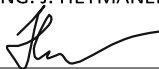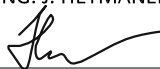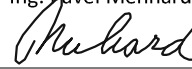


PŮDORYS


SO 07 VÝKRES TVARU M 1:25  
SPODNÍ STAVBA  
DILATAČNÍ ÚSEK Č. 1

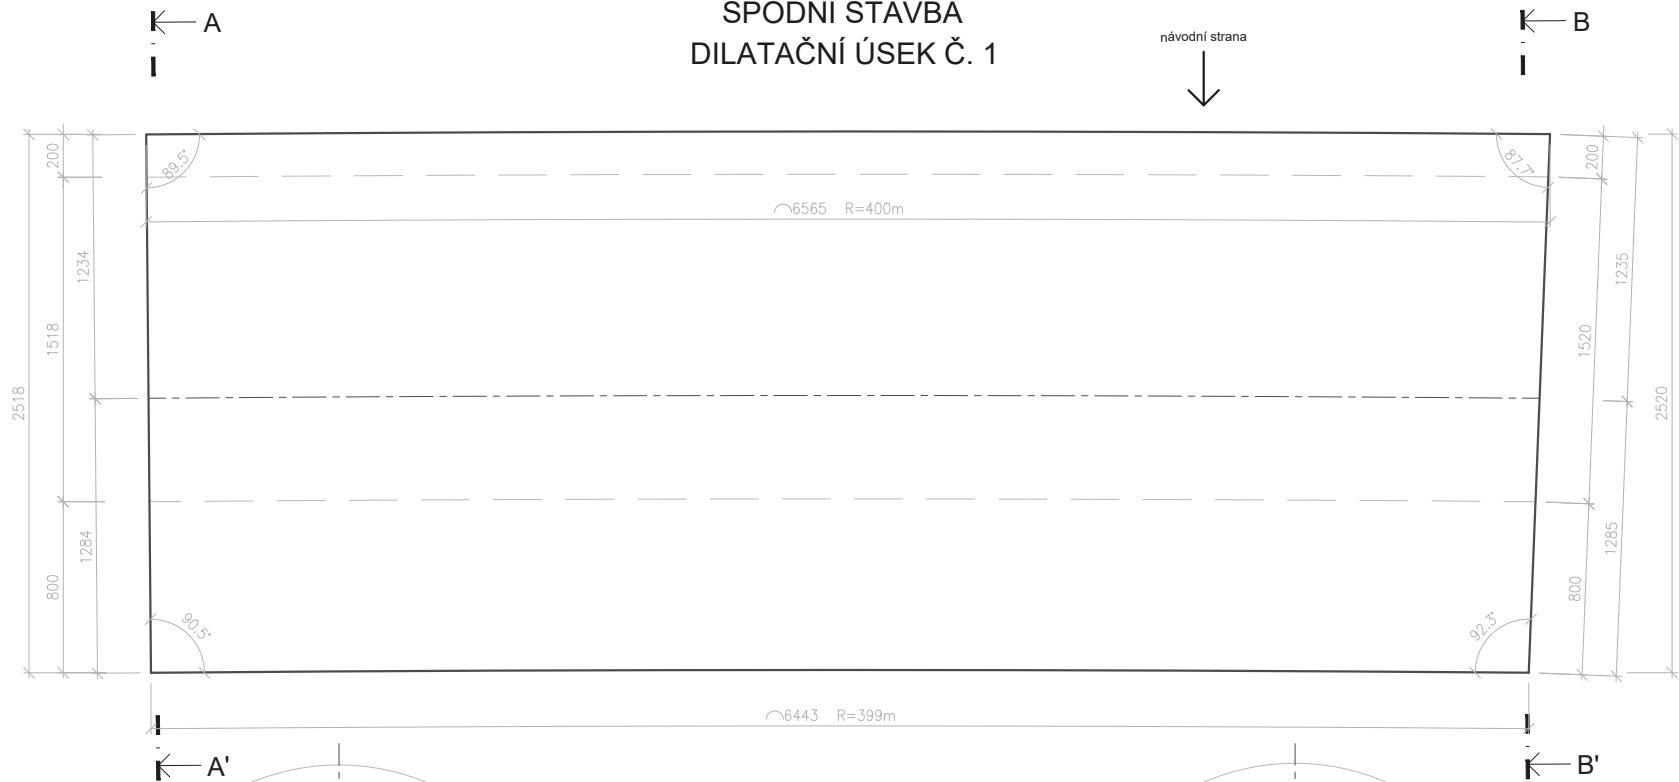

PŘÍČNÝ ŘEZ A-A'

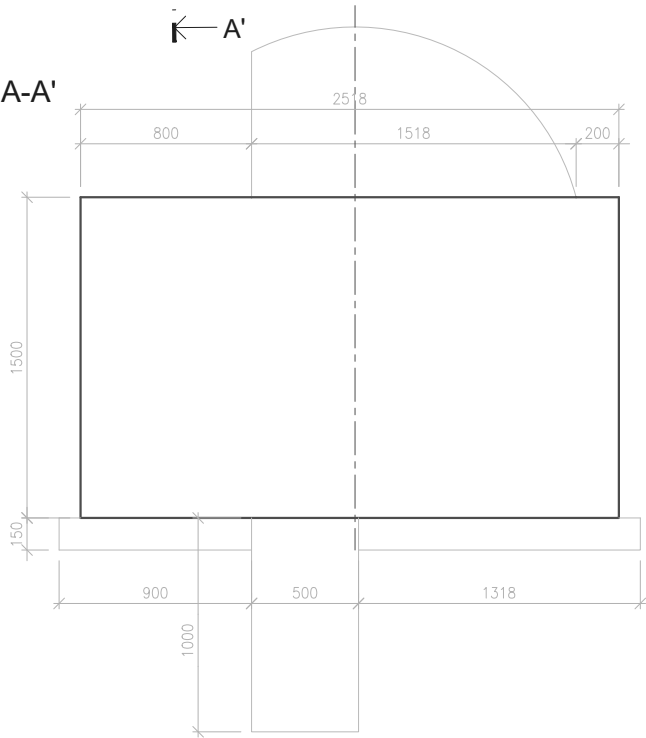

PŘÍČNÝ ŘEZ B-B'

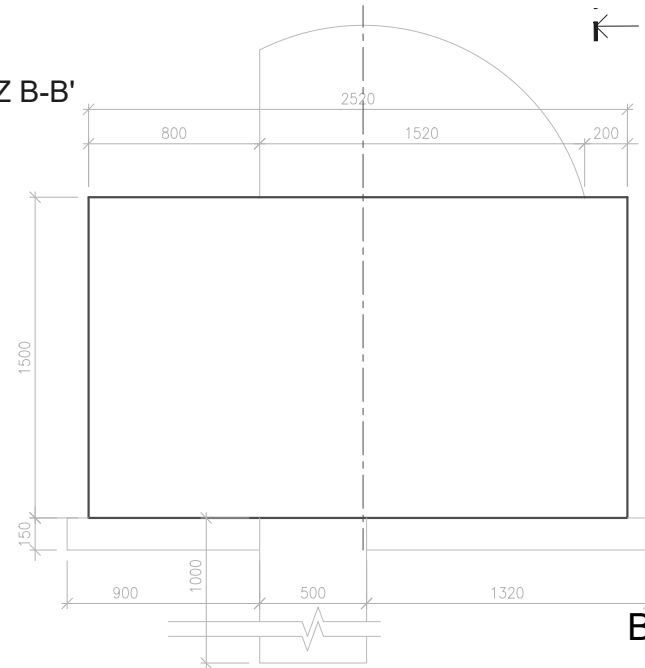

BETON C30/37 XC4

VÝKRES TVARU ZÁKLADU SO 07 - ÚSEK Č. 1



## SPODNÍ STAVBA

návodní strana

$$\mathbf{K} \leftarrow \mathbf{B}$$


Technical drawing showing a rectangular structure with a semi-circular top and a zigzag base. The drawing is labeled "Z B-B'".

Dimensions (in mm):

- Top horizontal dimension: 800 (left section), 1518 (right section), 200 (far right section).
- Top horizontal dimension (total): 2518.
- Left vertical dimension: 1500.
- Bottom left vertical dimension: 150.
- Bottom horizontal dimension: 900 (left section), 500 (middle section), 1318 (right section).
- Bottom vertical dimension: 1000.

## VÝKRES TVARU ZÁKLADU SO 07 - ÚSEK Č. 2



# PŮDORYS

SO 07 VÝKRES TVARU M 1:25


SPODNÍ STAVBA

DILATAČNÍ ÚSEK Č. 3


← A  
I

← B  
I


návodní strana

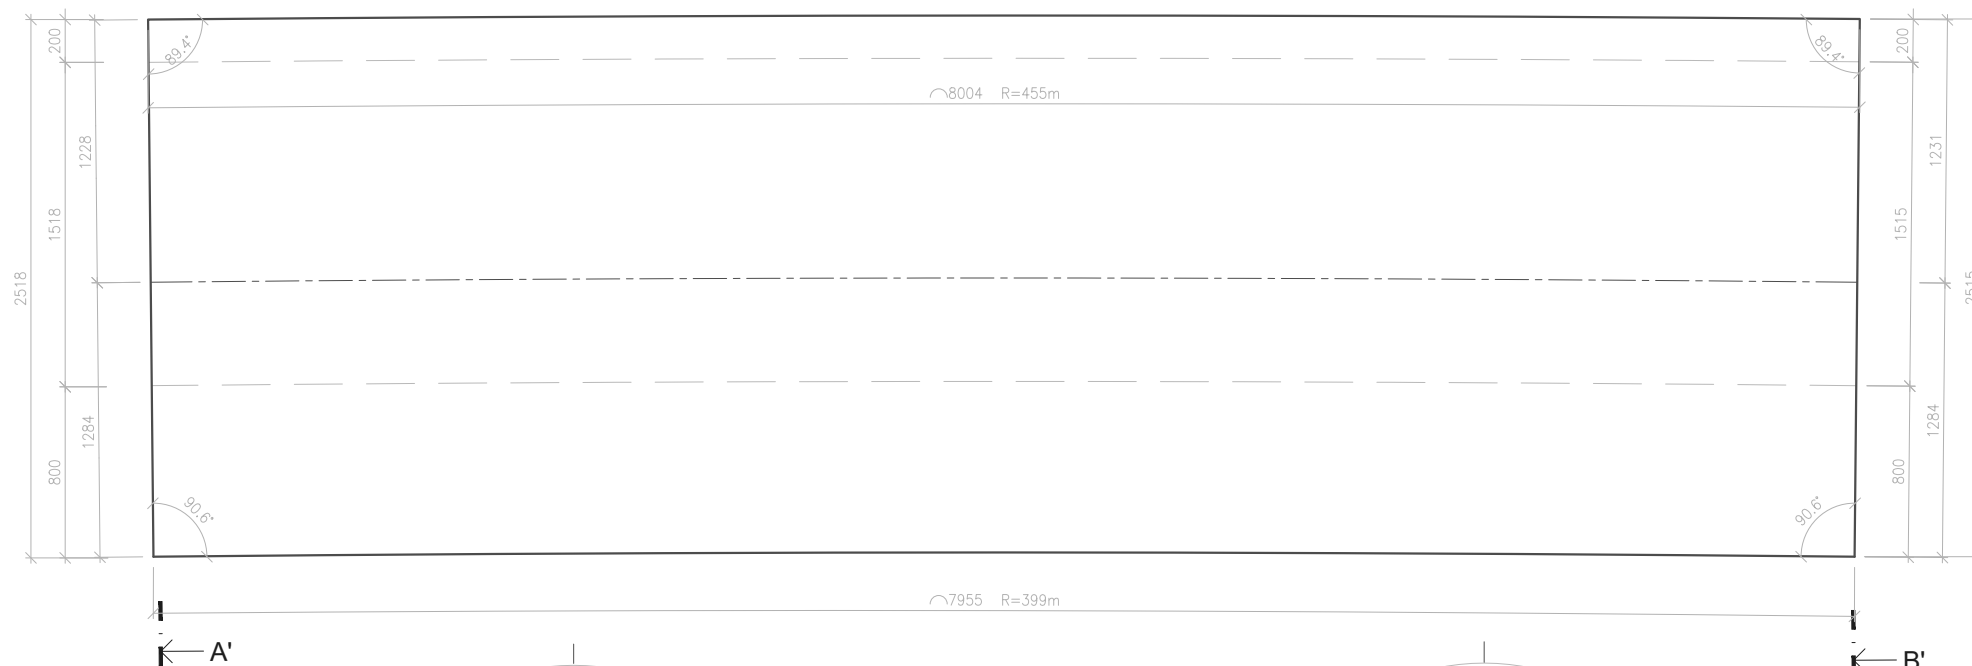

PŘÍČNÝ ŘEZ A-A'

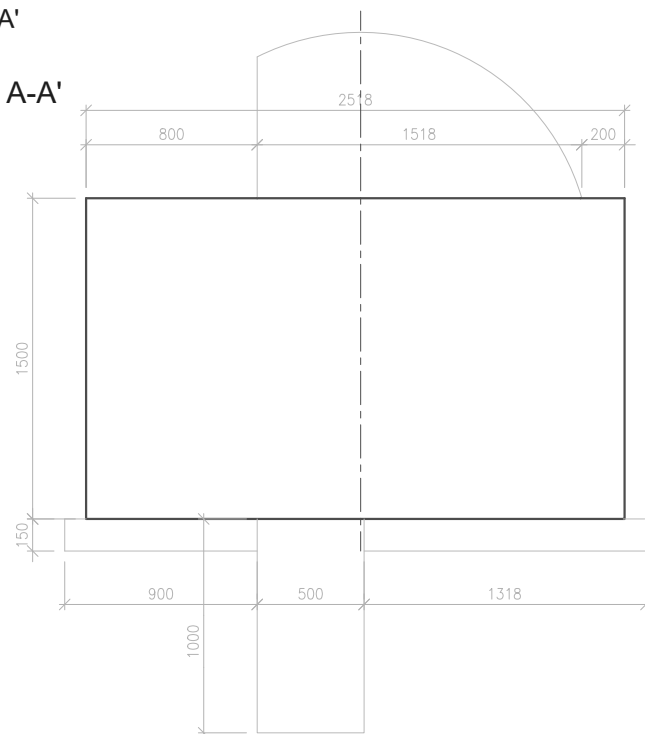

PŘÍČNÝ ŘEZ B-B'

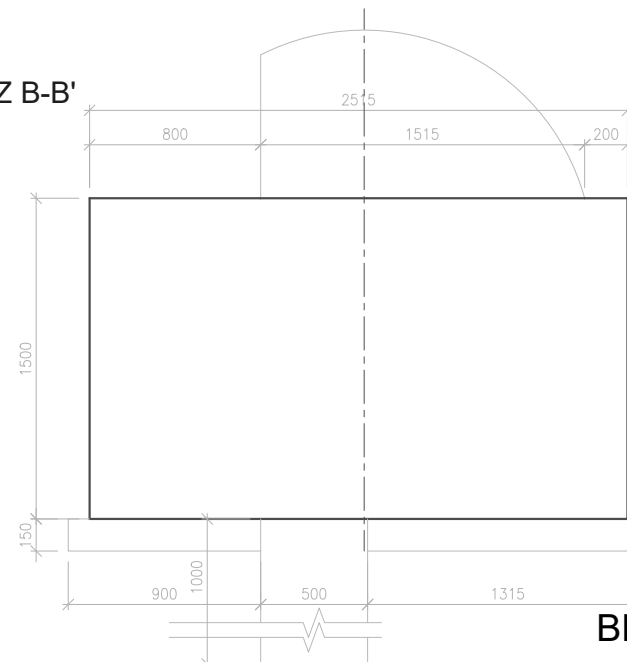


BETON C30/37 XC4

VÝKRES TVARU ZÁKLADU SO 07 - ÚSEK Č. 3




PŮDORYS


SO 07 VÝKRES TVARU M 1:25  
SPODNÍ STAVBA  
DILATAČNÍ ÚSEK Č. 4

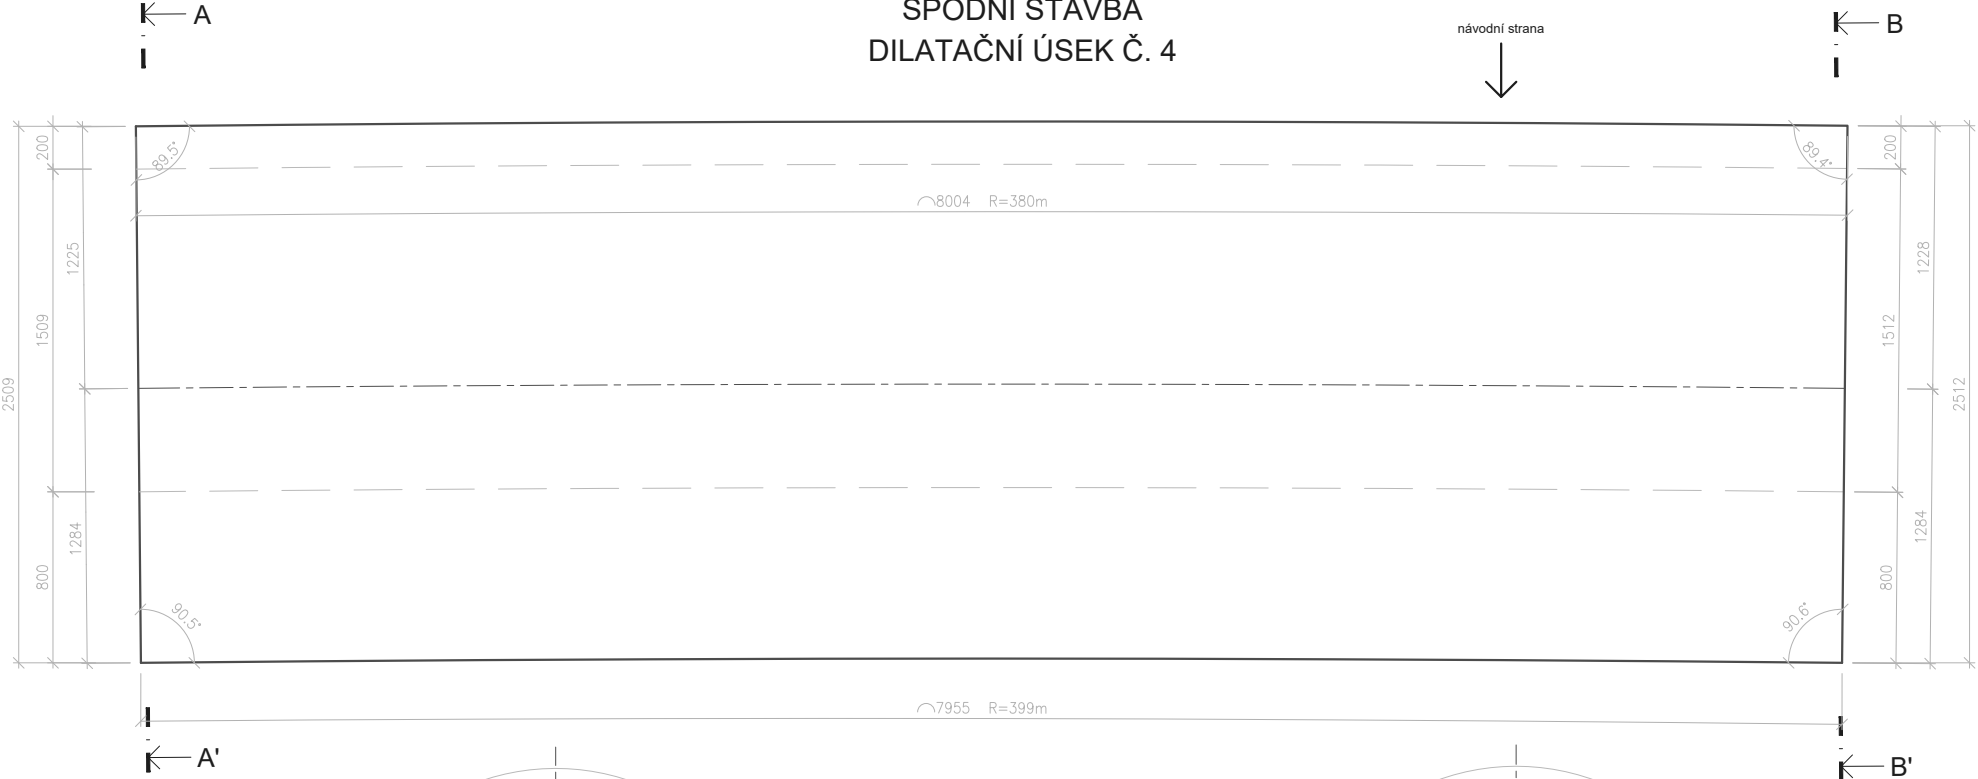

PŘÍČNÝ ŘEZ A-A'

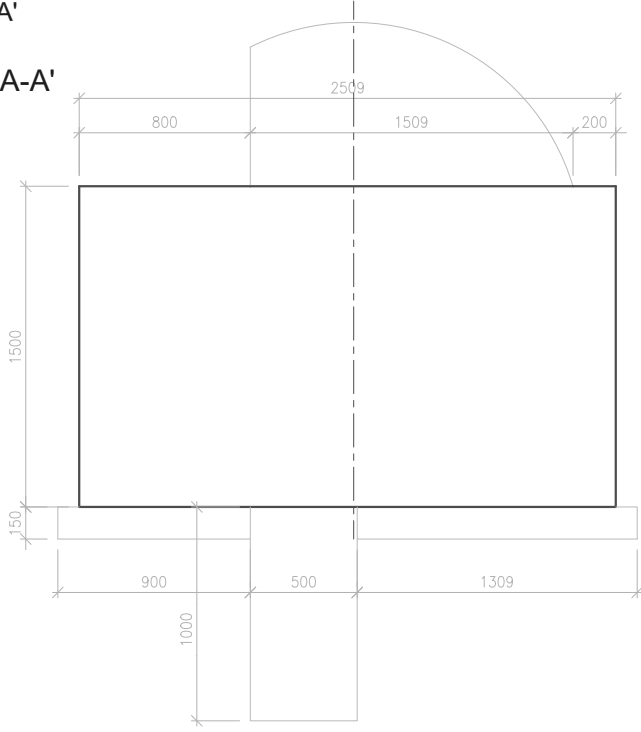

PŘÍČNÝ ŘEZ B-B'

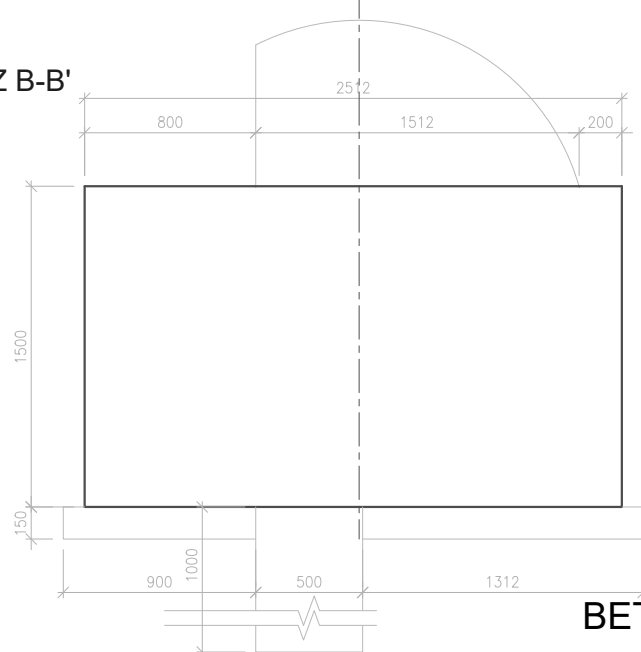

BETON C30/37 XC4

VÝKRES TVARU ZÁKLADU SO 07 - ÚSEK Č. 4




SO 07 VÝKRES TVARU M 1:25


SPODNÍ STAVBA

DILATAČNÍ ÚSEK Č. 5

návodní strana

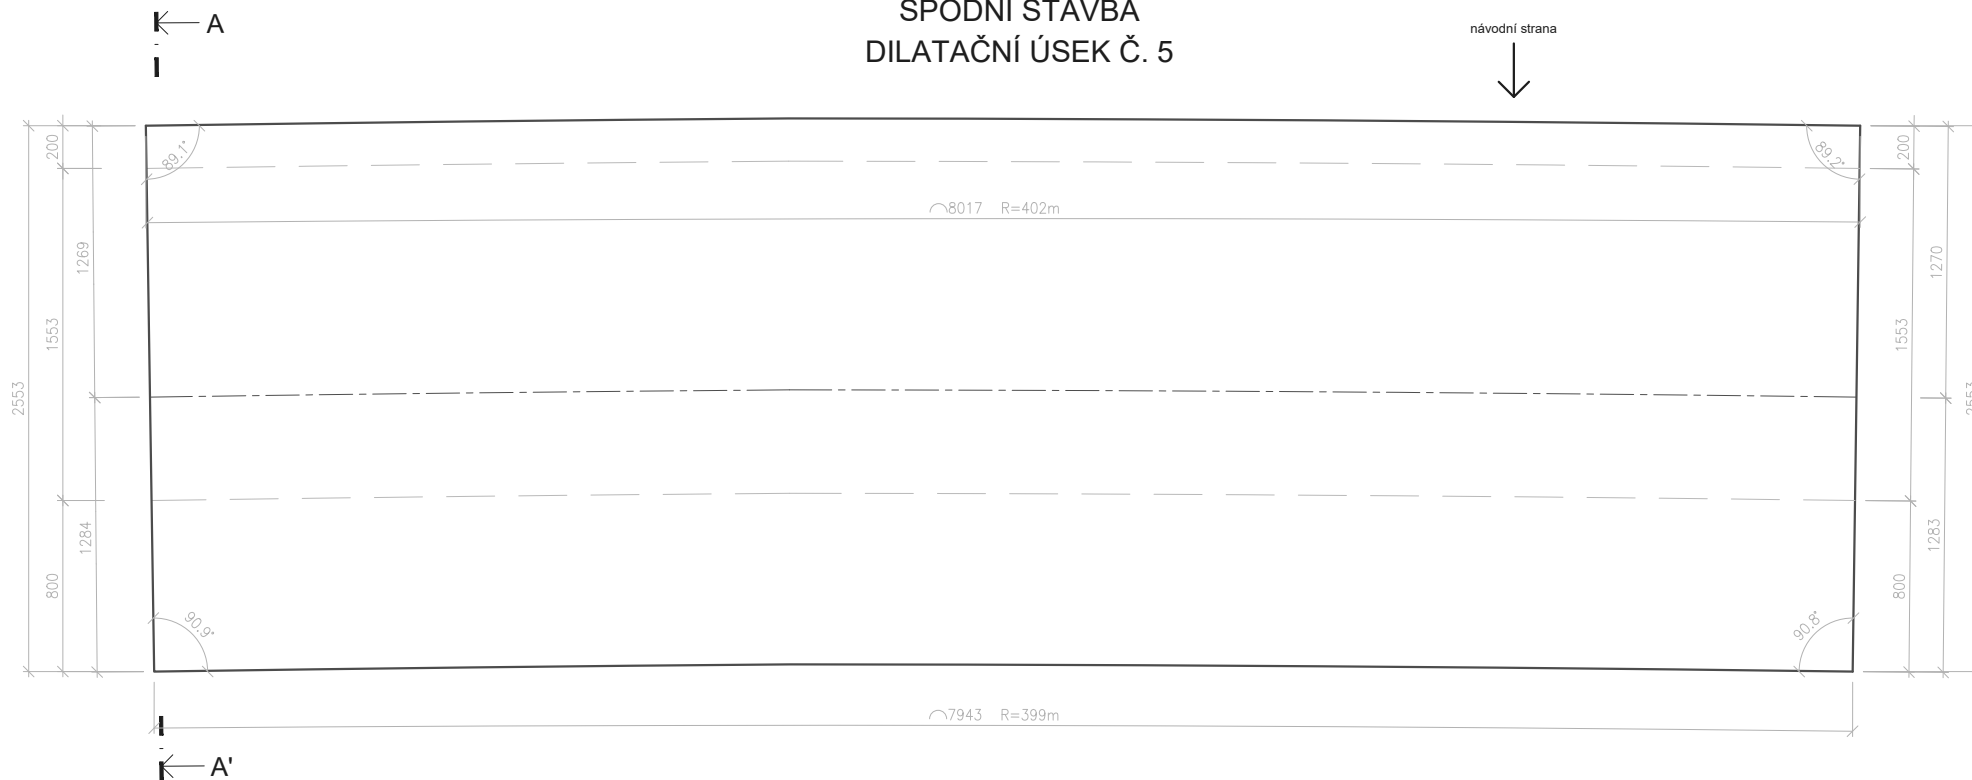

PŘÍČNÝ ŘEZ A-A'

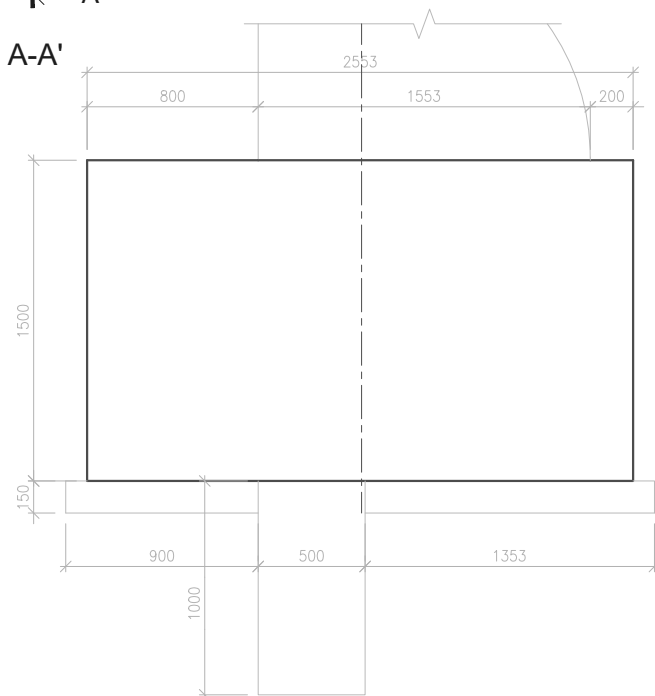

BETON C30/37 XC4

VÝKRES TVARU ZÁKLADU SO 07 - ÚSEK Č. 5




SO 07 VÝKRES TVARU M 1:25


SPODNÍ STAVBA

DILATAČNÍ ÚSEK Č. 6

návodní strana

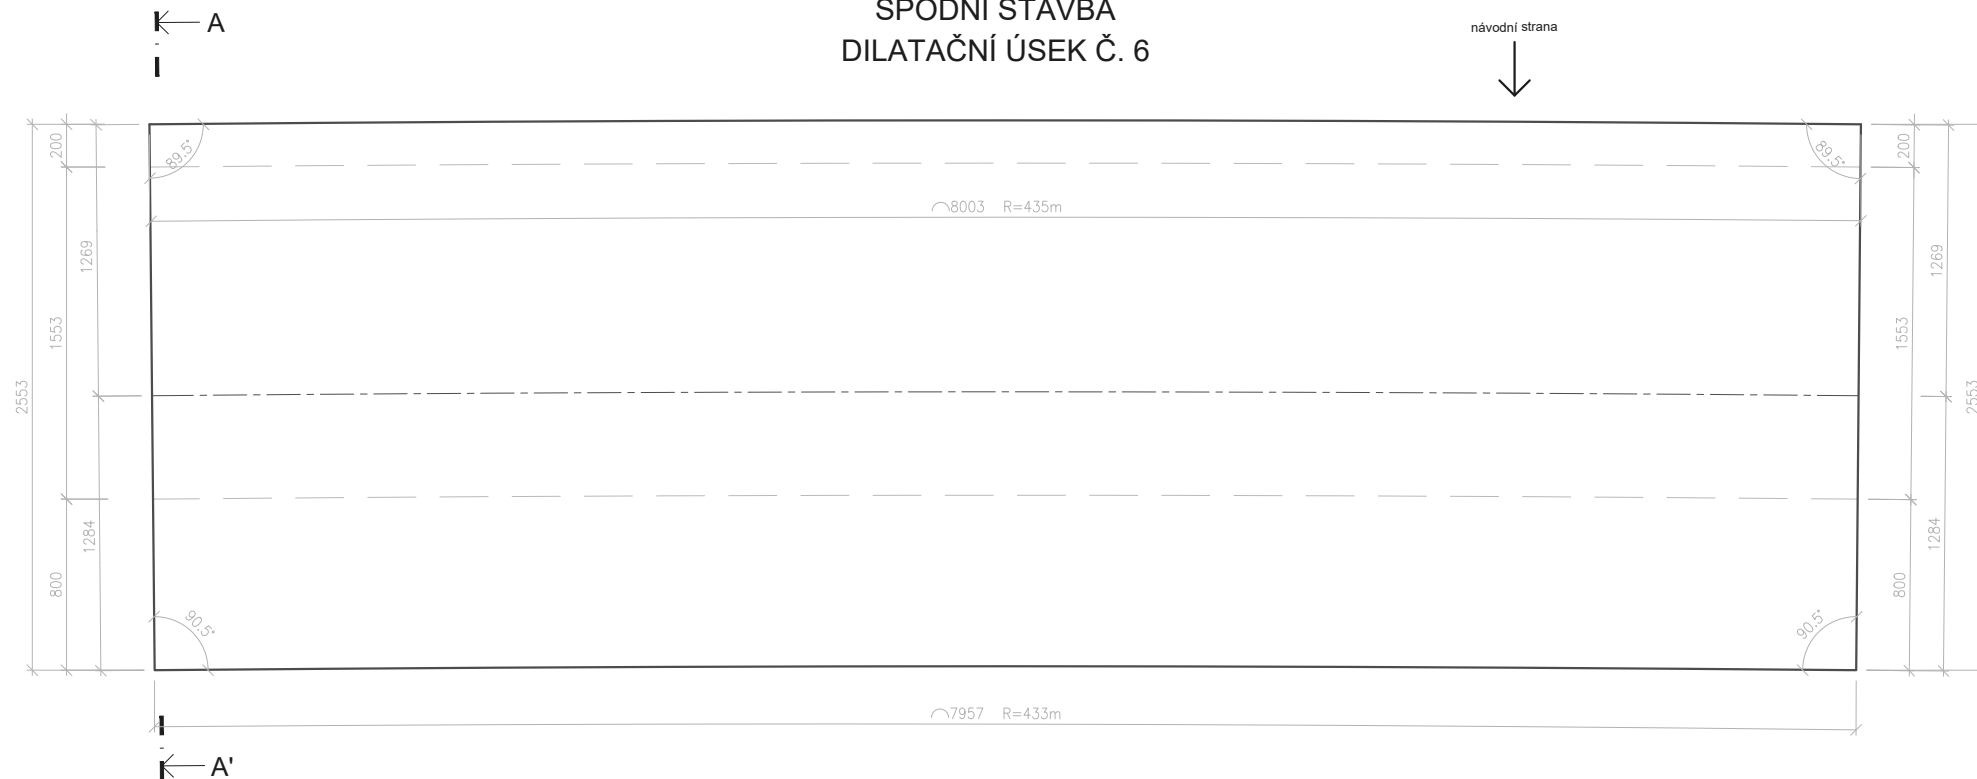

PŘÍČNÝ ŘEZ A-A'

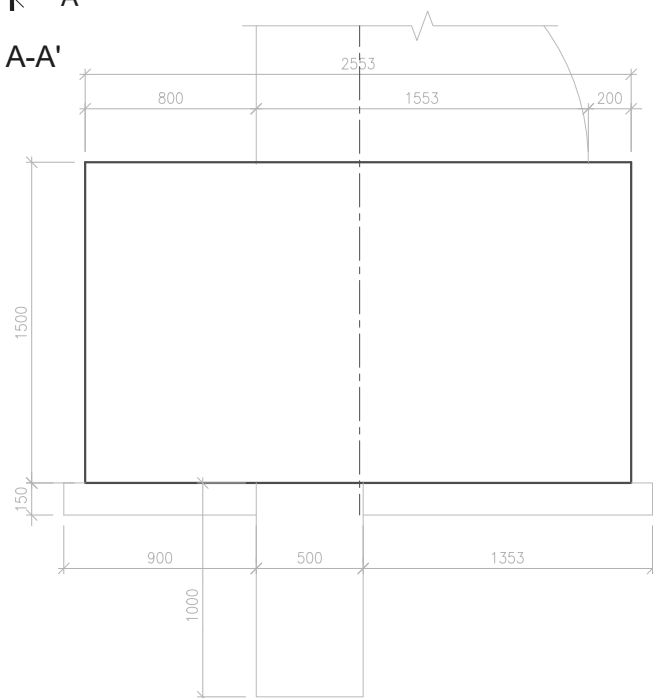


BETON C30/37 XC4

VÝKRES TVARU ZÁKLADU SO 07 - ÚSEK Č. 6




SO 07 VÝKRES TVARU M 1:25

SPODNÍ STAVBA  
DILATAČNÍ ÚSEK Č. 7

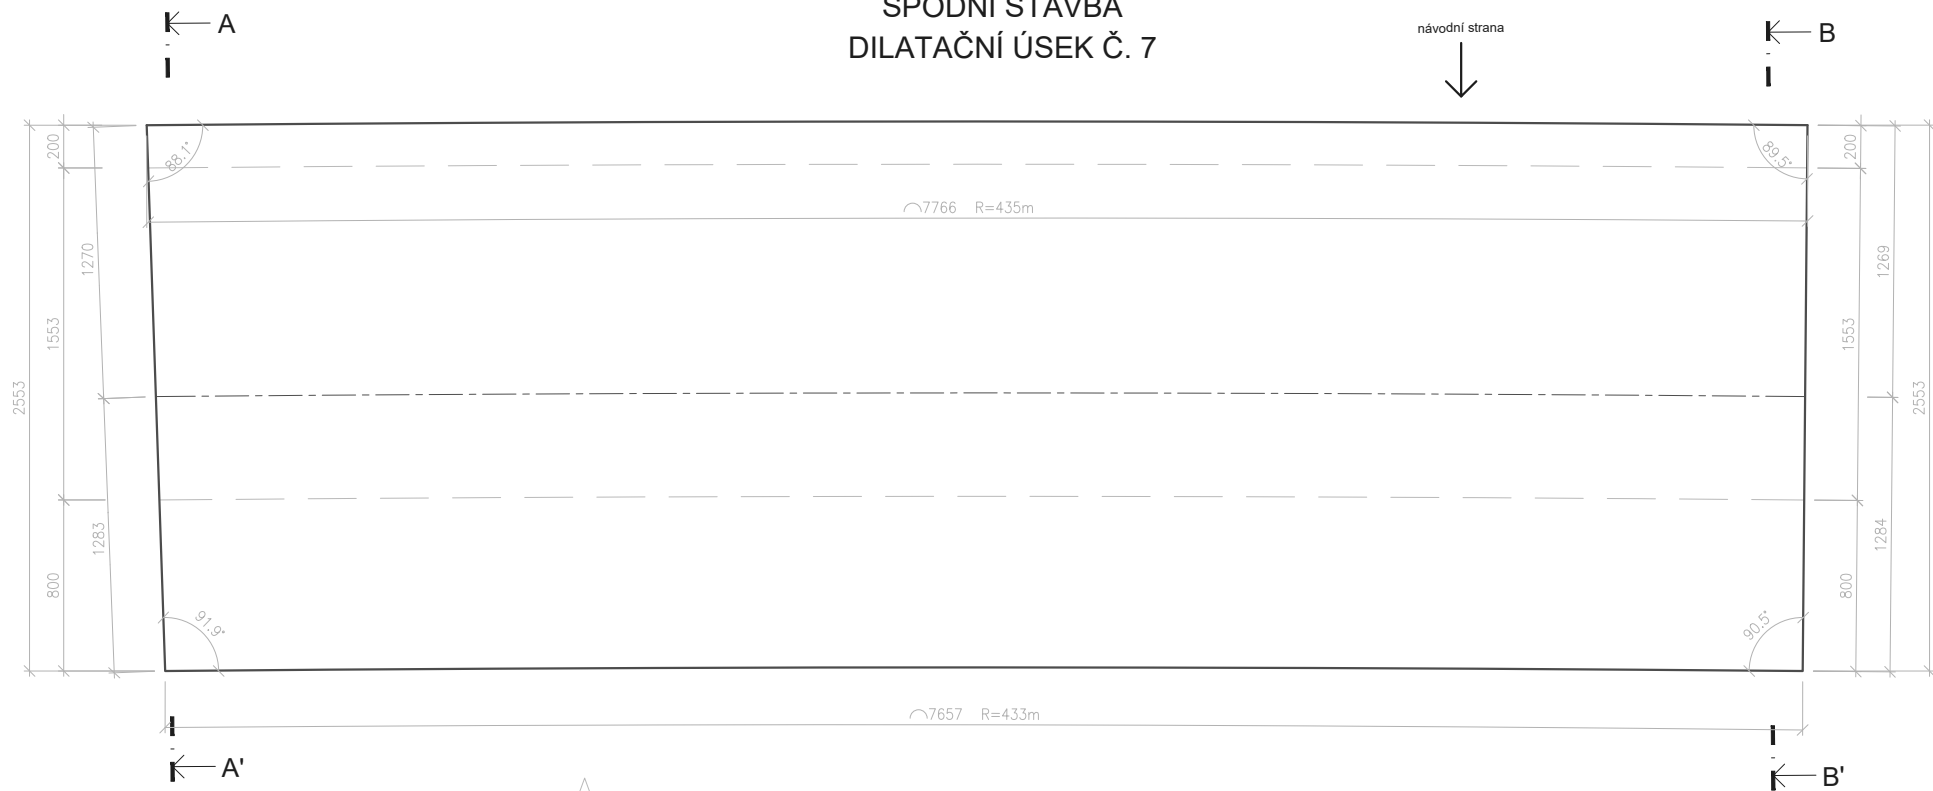

PŘÍČNÝ ŘEZ A-A'

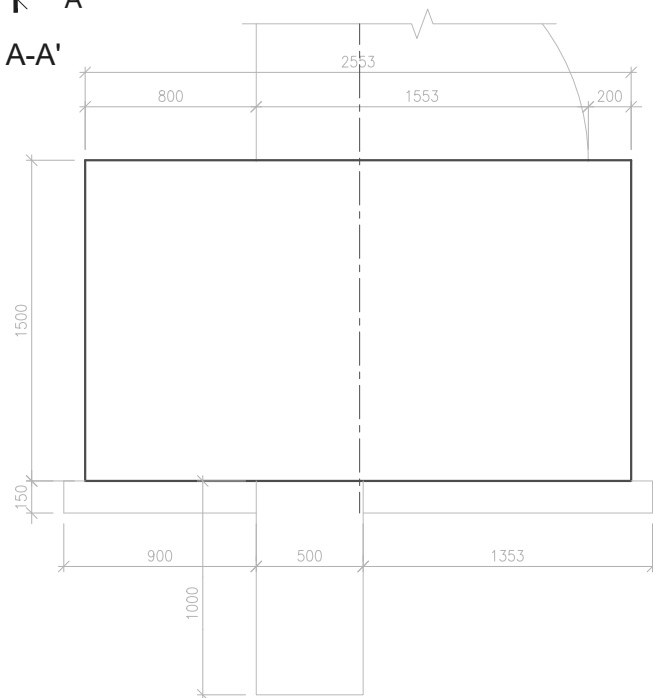

BETON C30/37 XC4

VÝKRES TVARU ZÁKLADU SO 07 - ÚSEK Č. 7




# SO 07 VÝKRES TVARU M 1:25


## SPODNÍ STAVBA

### DILATAČNÍ ÚSEK Č. 8


návodní strana

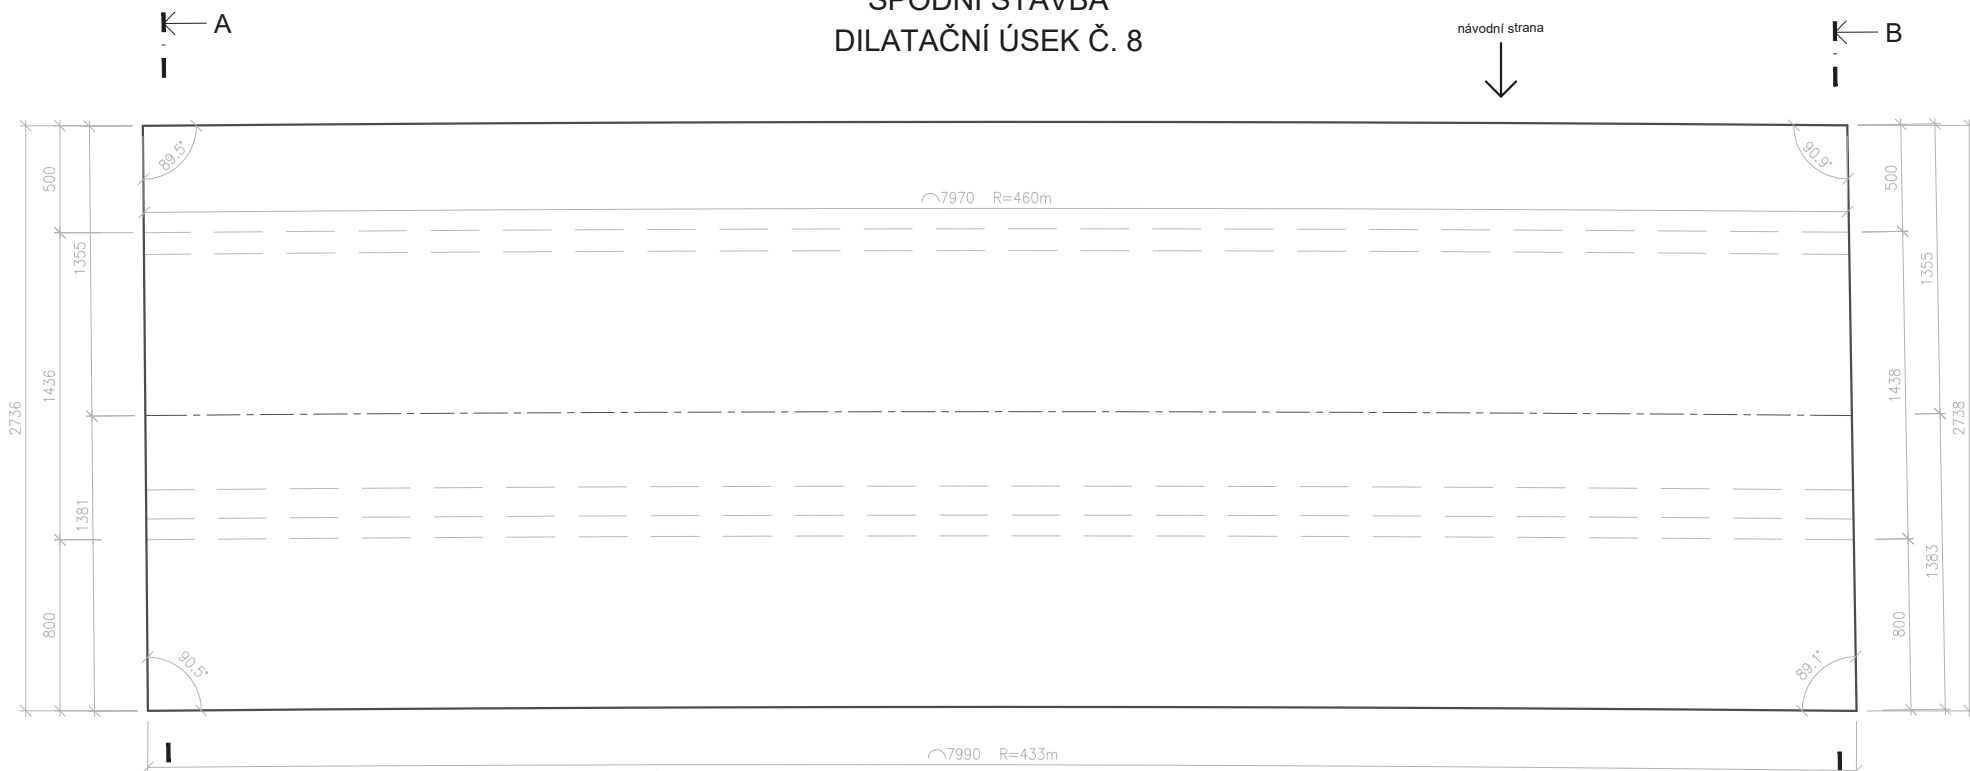

PŘÍČNÝ ŘEZ A-A'

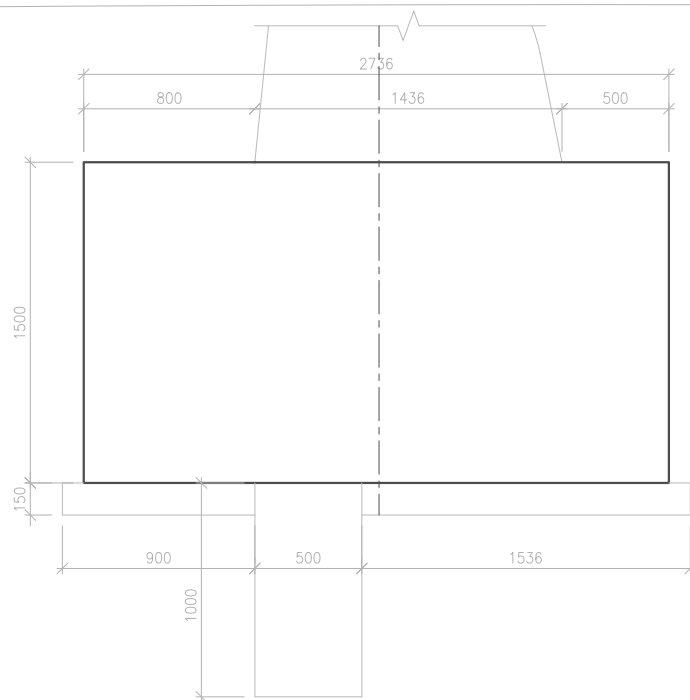


PŘÍČNÝ ŘEZ B-B'

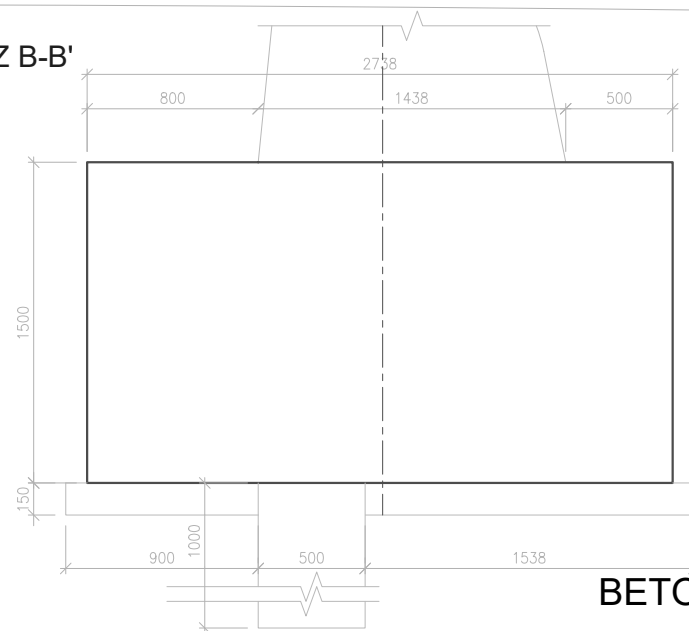

BETON C30/37 XC4

VÝKRES TVARU ZÁKLADU SO 07 - ÚSEK Č. 8

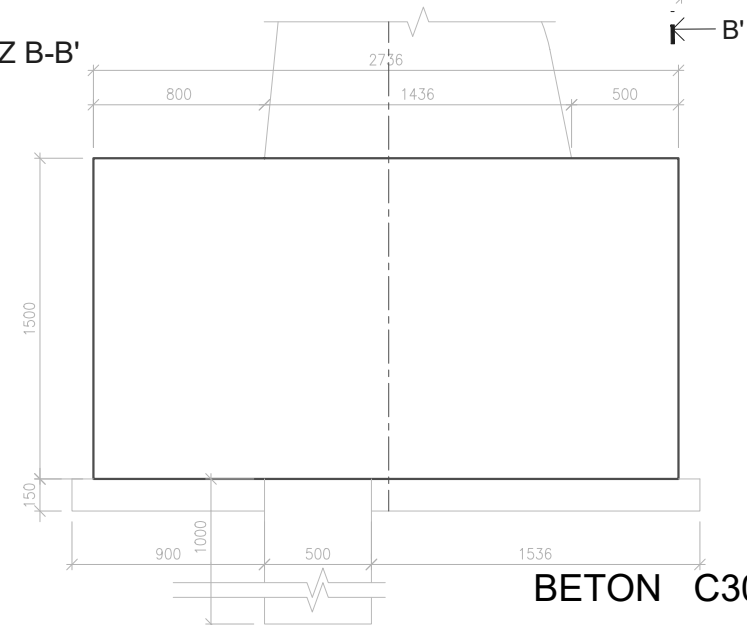

$$\begin{array}{c} \text{K} \leftarrow \text{A} \\ | \\ \text{I} \end{array}$$
$$\begin{array}{c} \text{K} \leftarrow \text{B} \\ | \\ \text{I} \end{array}$$


BETON C30/37 XC4


VÝKRES TVARU ZÁKLADU SO 07 - ÚSEK Č. 9



# SO 07 VÝKRES TVARU M 1:25

## SPODNÍ STAVBA

### DILATAČNÍ ÚSEK Č. 10

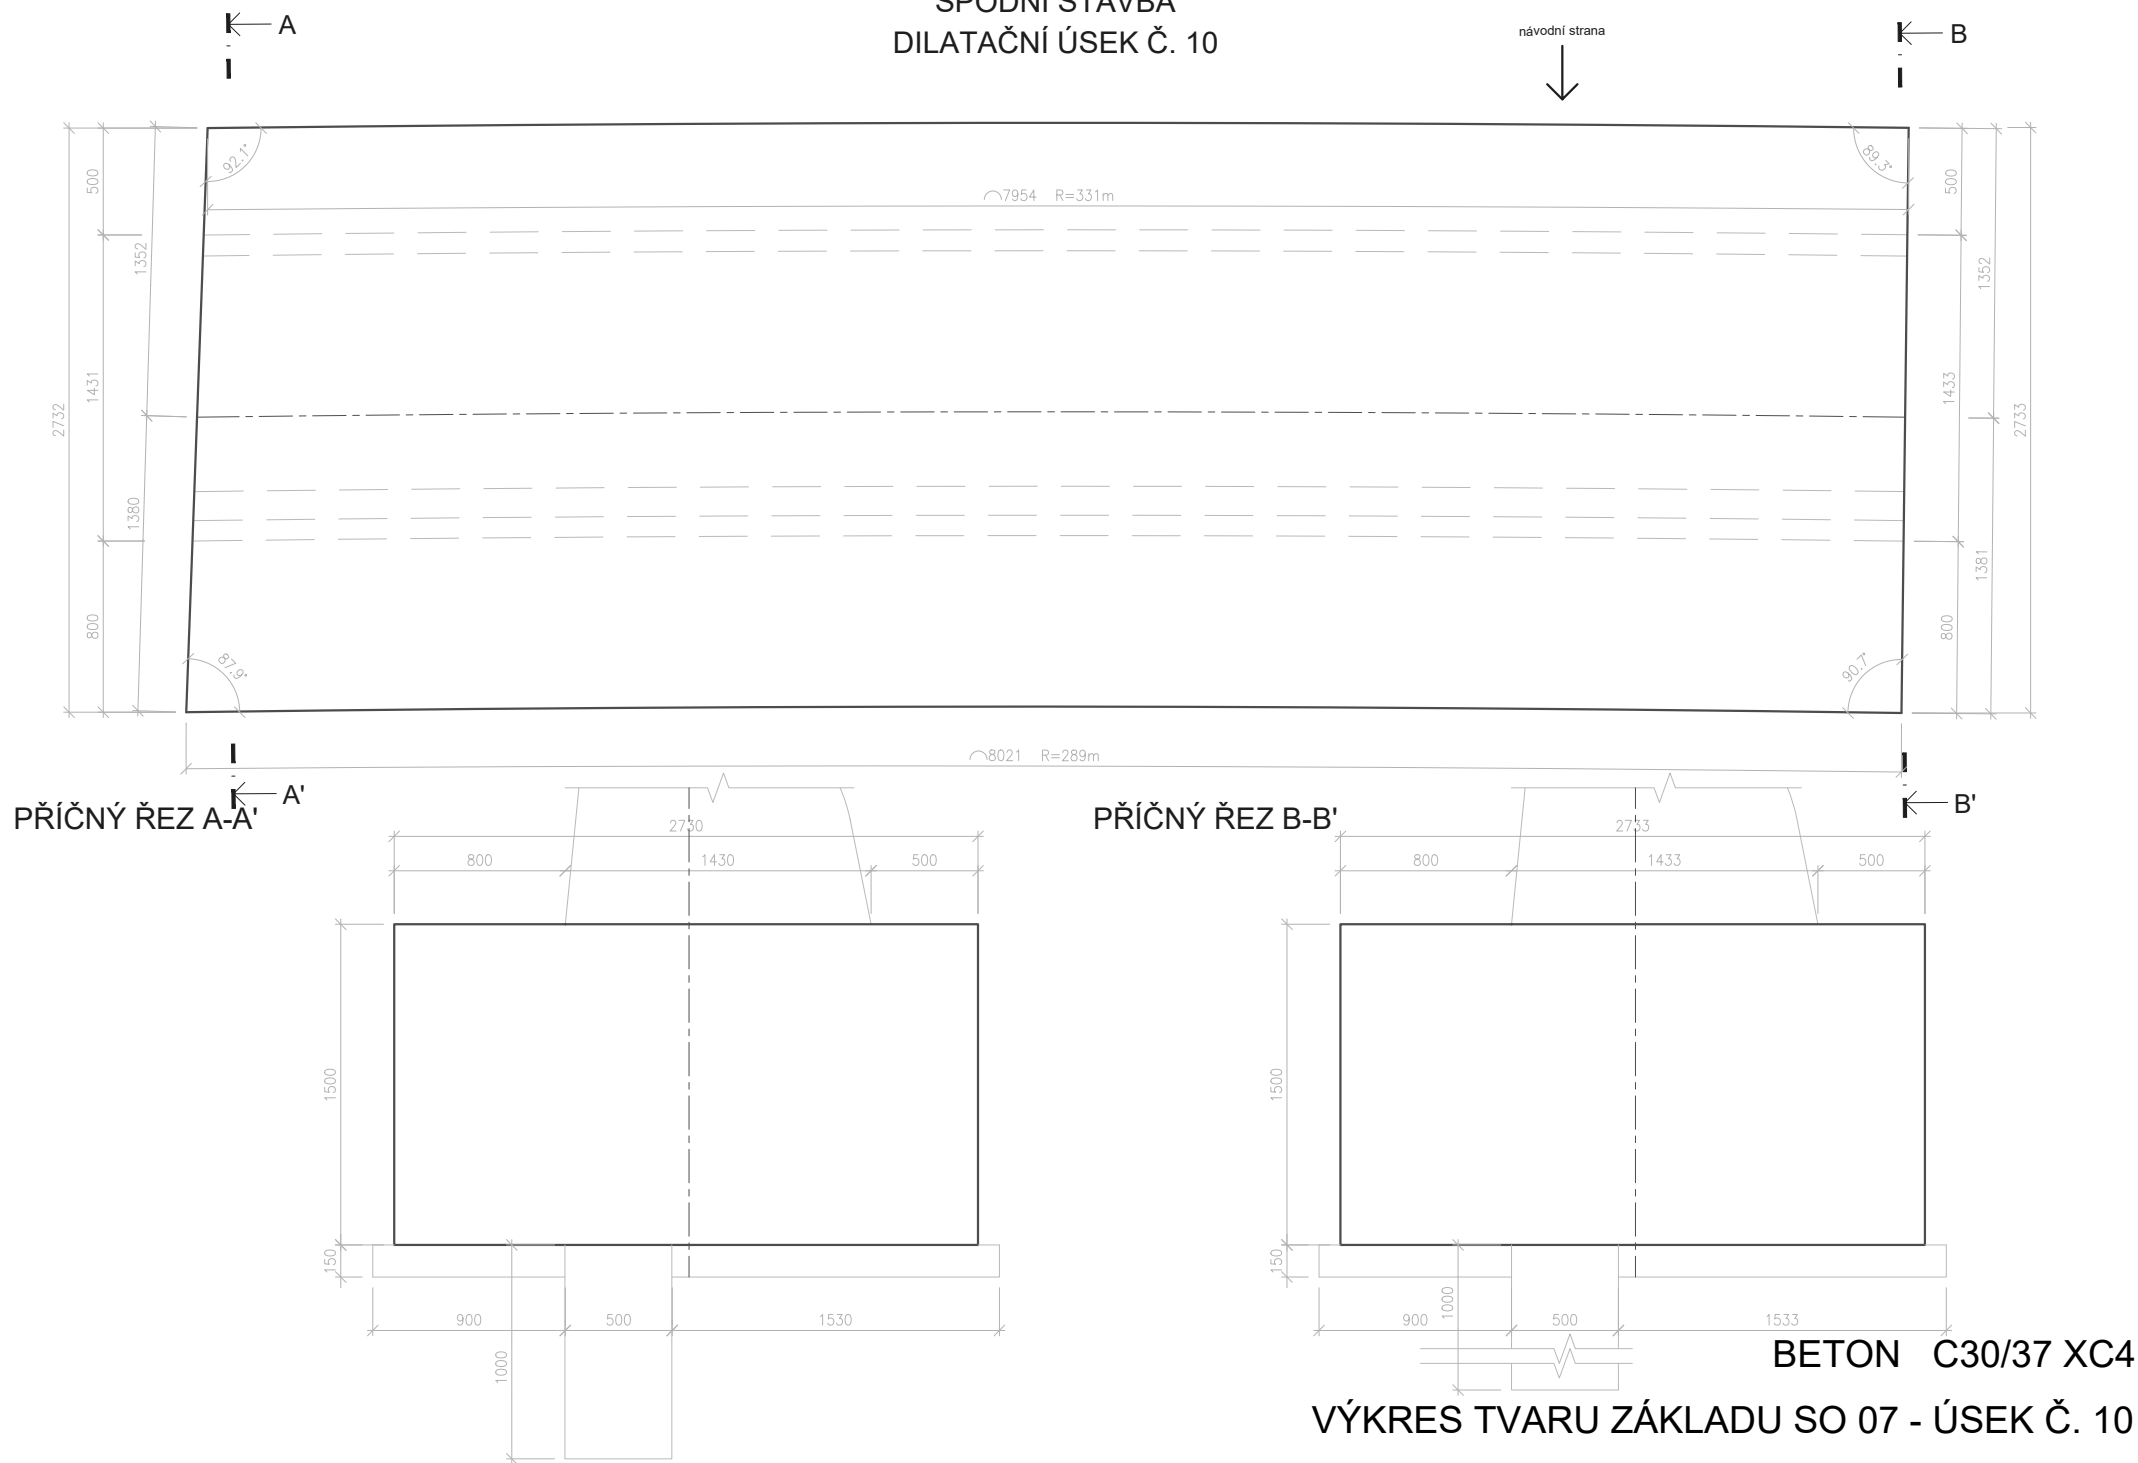




$$\mathbf{A} \rightarrow \mathbf{I}$$

$$\mathbf{K} \leftarrow \mathbf{B}$$


PŘÍČNÝ ŘEZ B-B'

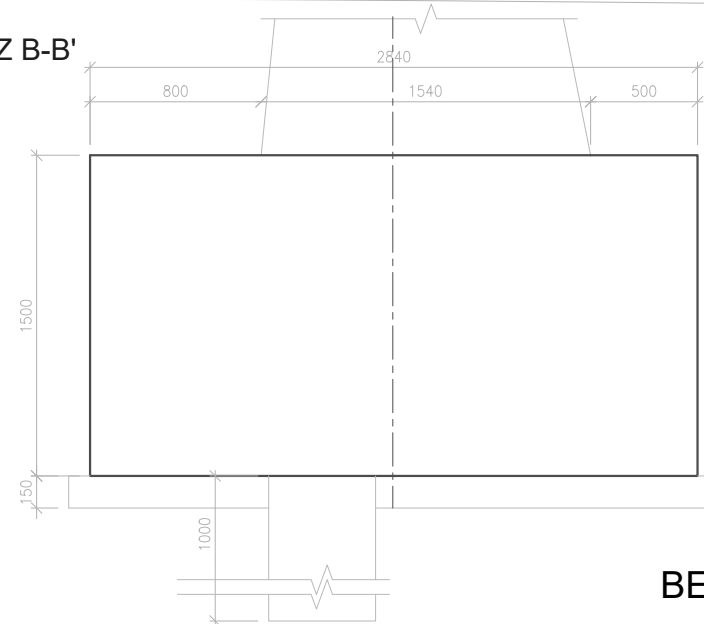


## VÝKRES TVARU ZÁKLADU SO 07 - ÚSEK Č. 11




SO 07 VÝKRES TVARU M 1:25

SPODNÍ STAVBA  
DILATAČNÍ ÚSEK Č. 12


návodní strana

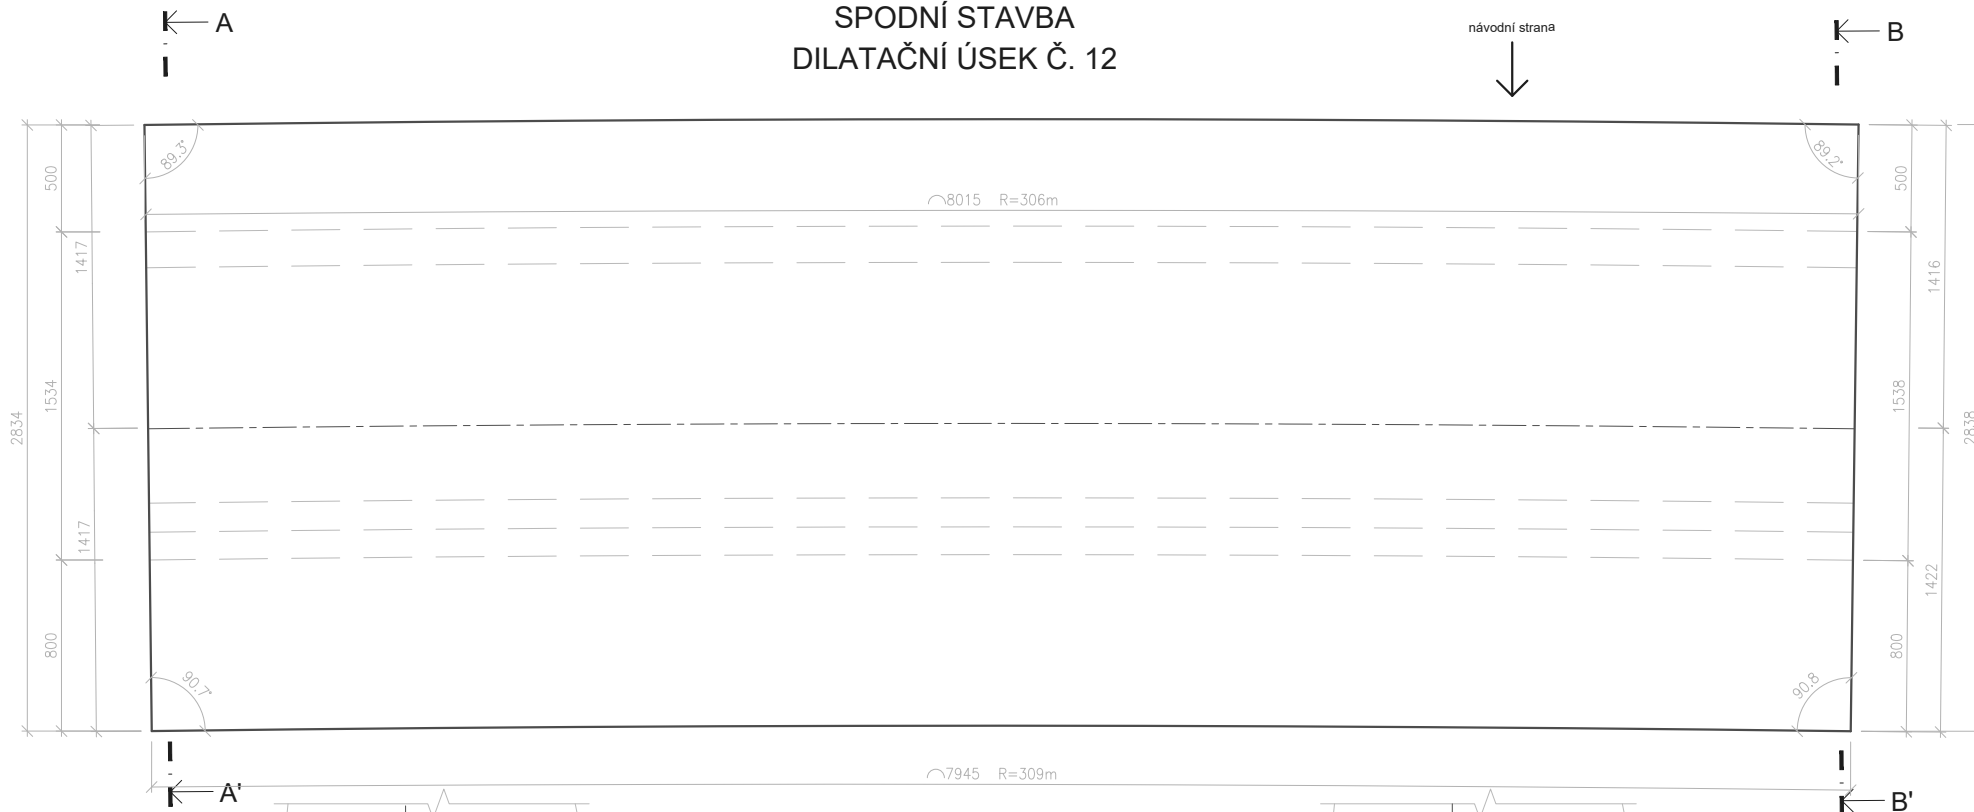

PŘÍČNÝ ŘEZ A-A'

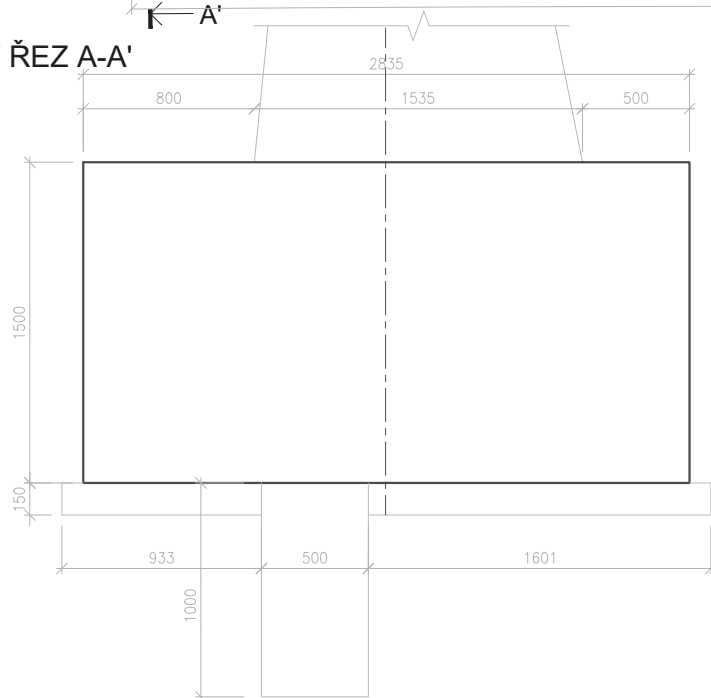

PŘÍČNÝ ŘEZ B-B'

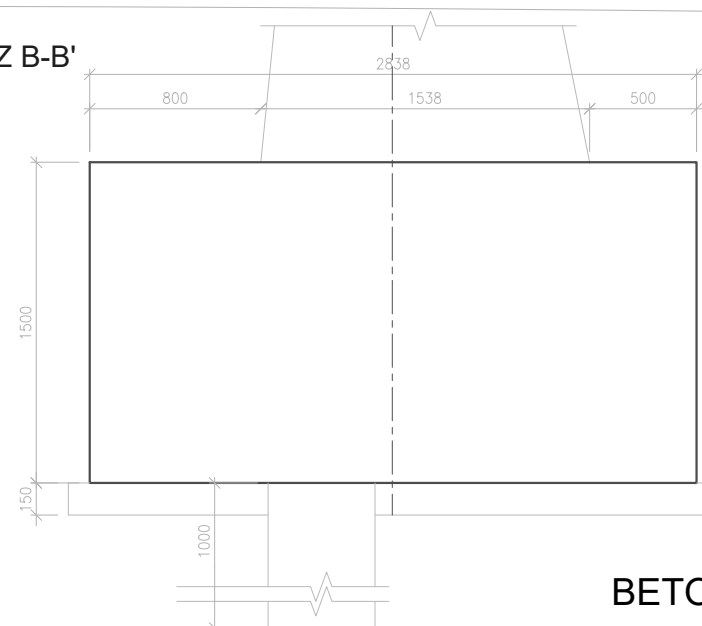

BETON C30/37 XC4

VÝKRES TVARU ZÁKLADU SO 07 - ÚSEK Č. 12




SO 07 VÝKRES TVARU M 1:25

SPODNÍ STAVBA


DILATAČNÍ ÚSEK Č. 13

návodní strana

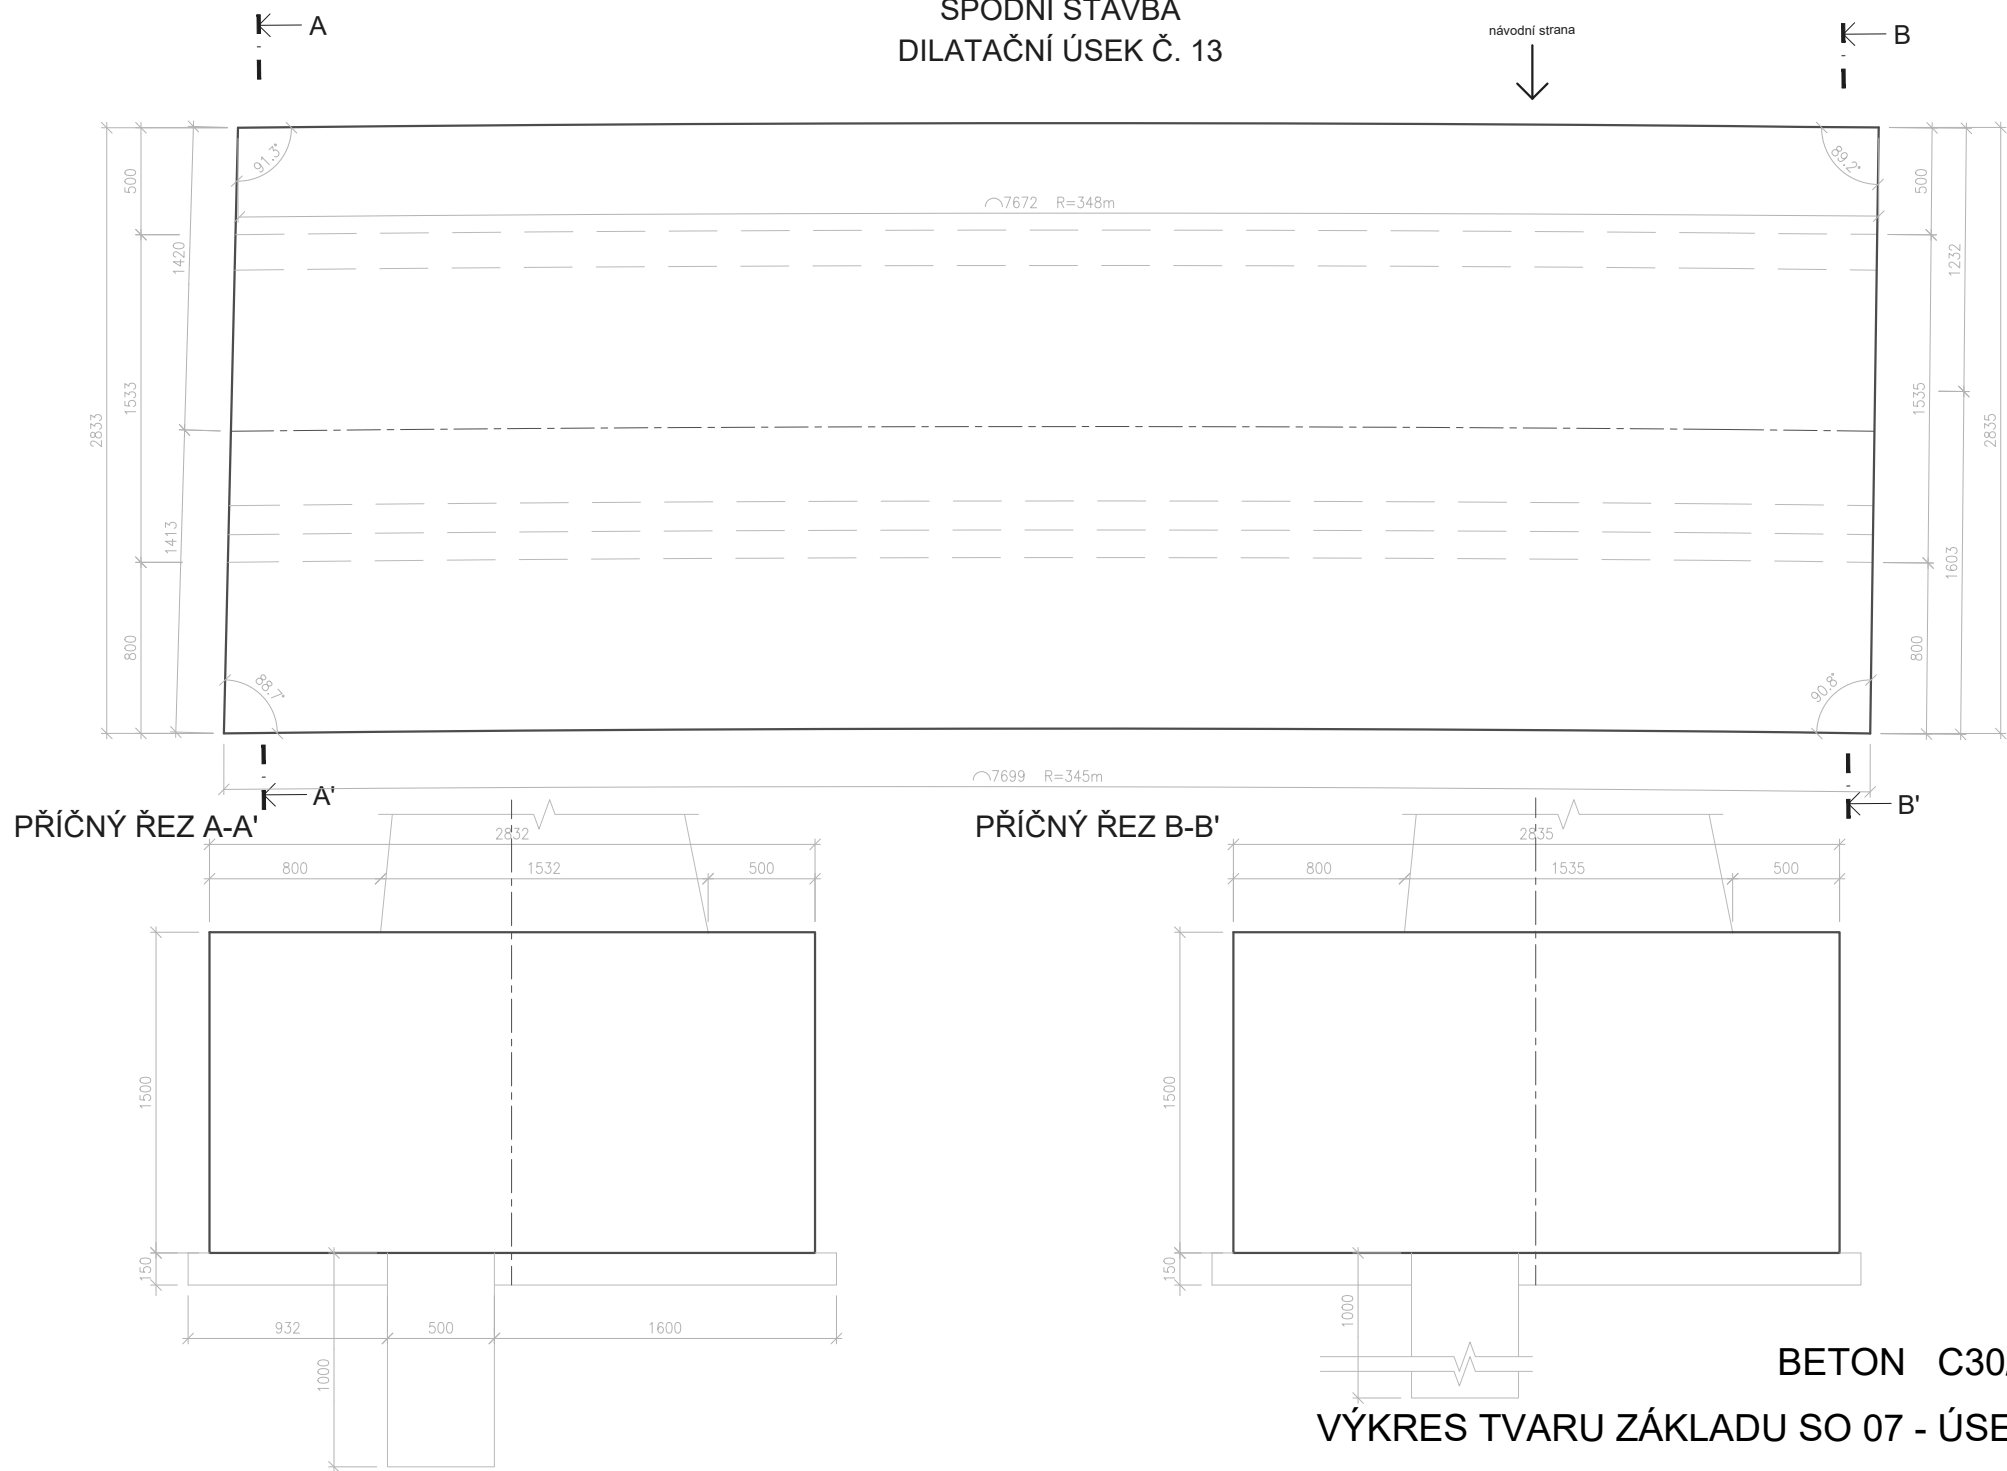





SO 07 VÝKRES TVARU M 1:25  
SPODNÍ STAVBA  
DILATAČNÍ ÚSEK Č. 14

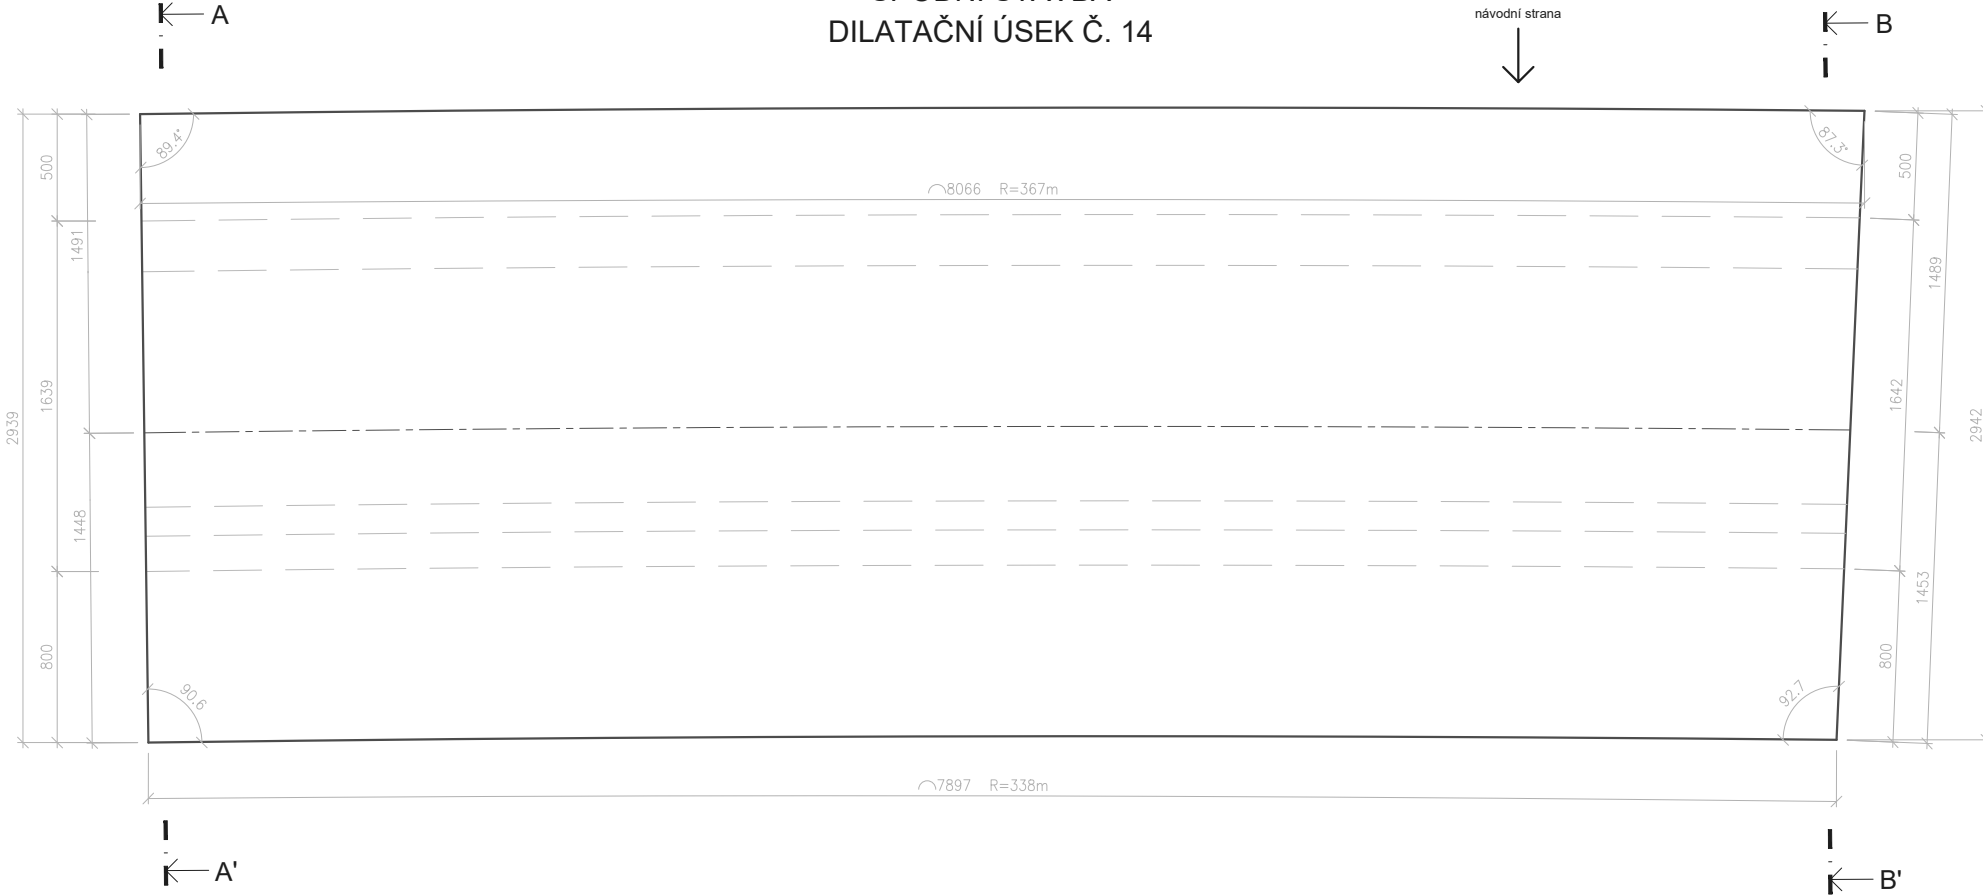

PŘÍČNÝ ŘEZ A-A'

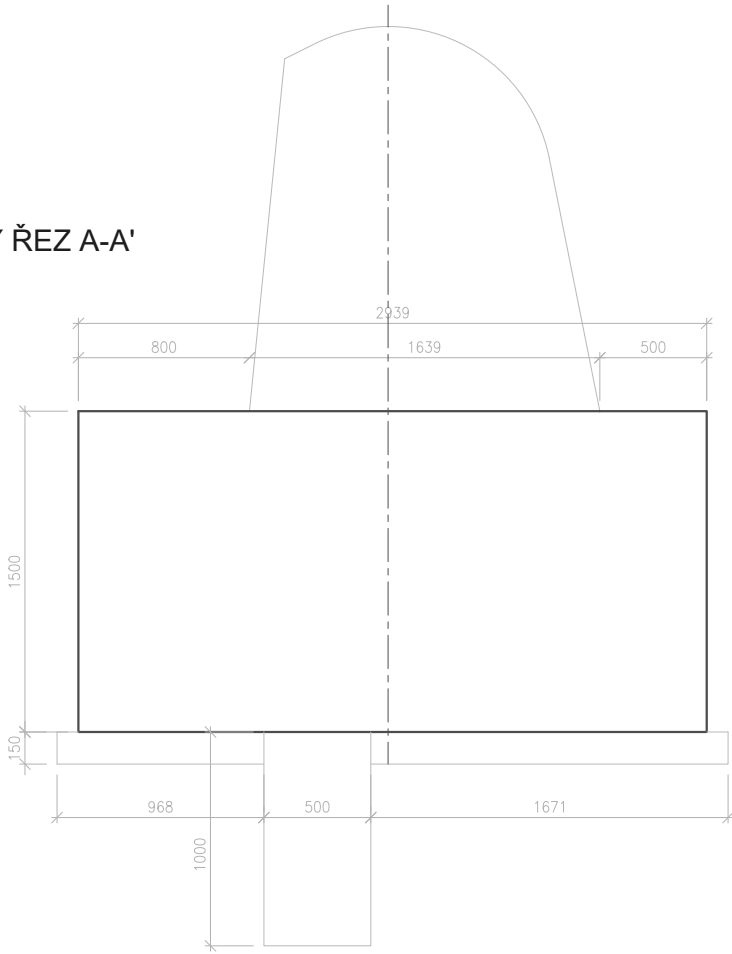


PŘÍČNÝ ŘEZ B-B'

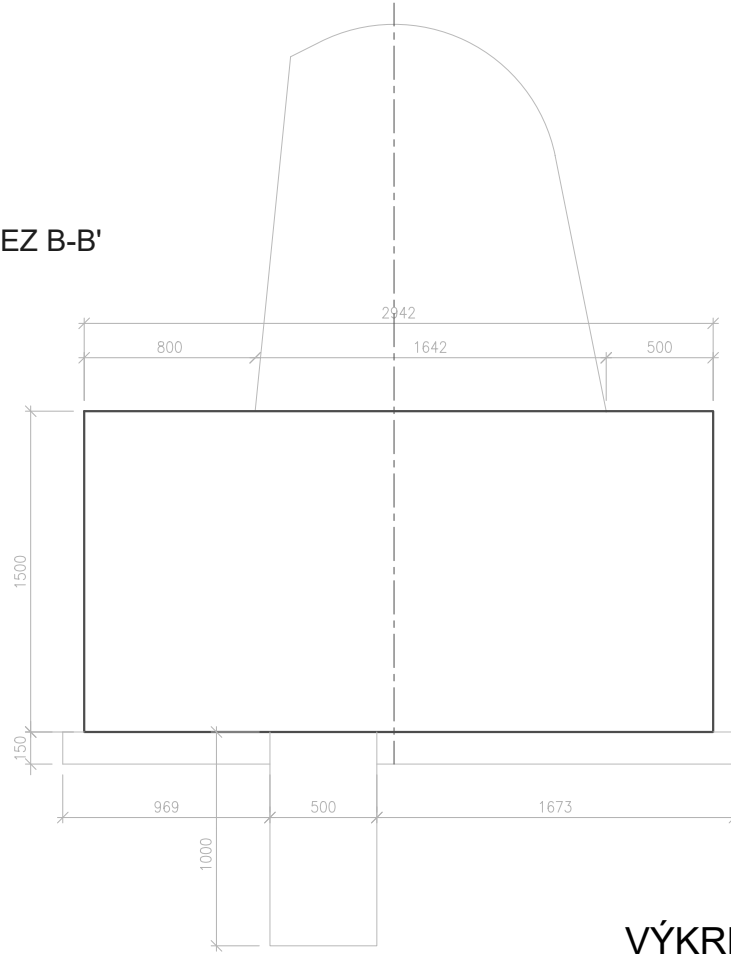





SO 07 VÝKRES TVARU M 1:25  
SPODNÍ STAVBA  
DILATAČNÍ ÚSEK Č. 15

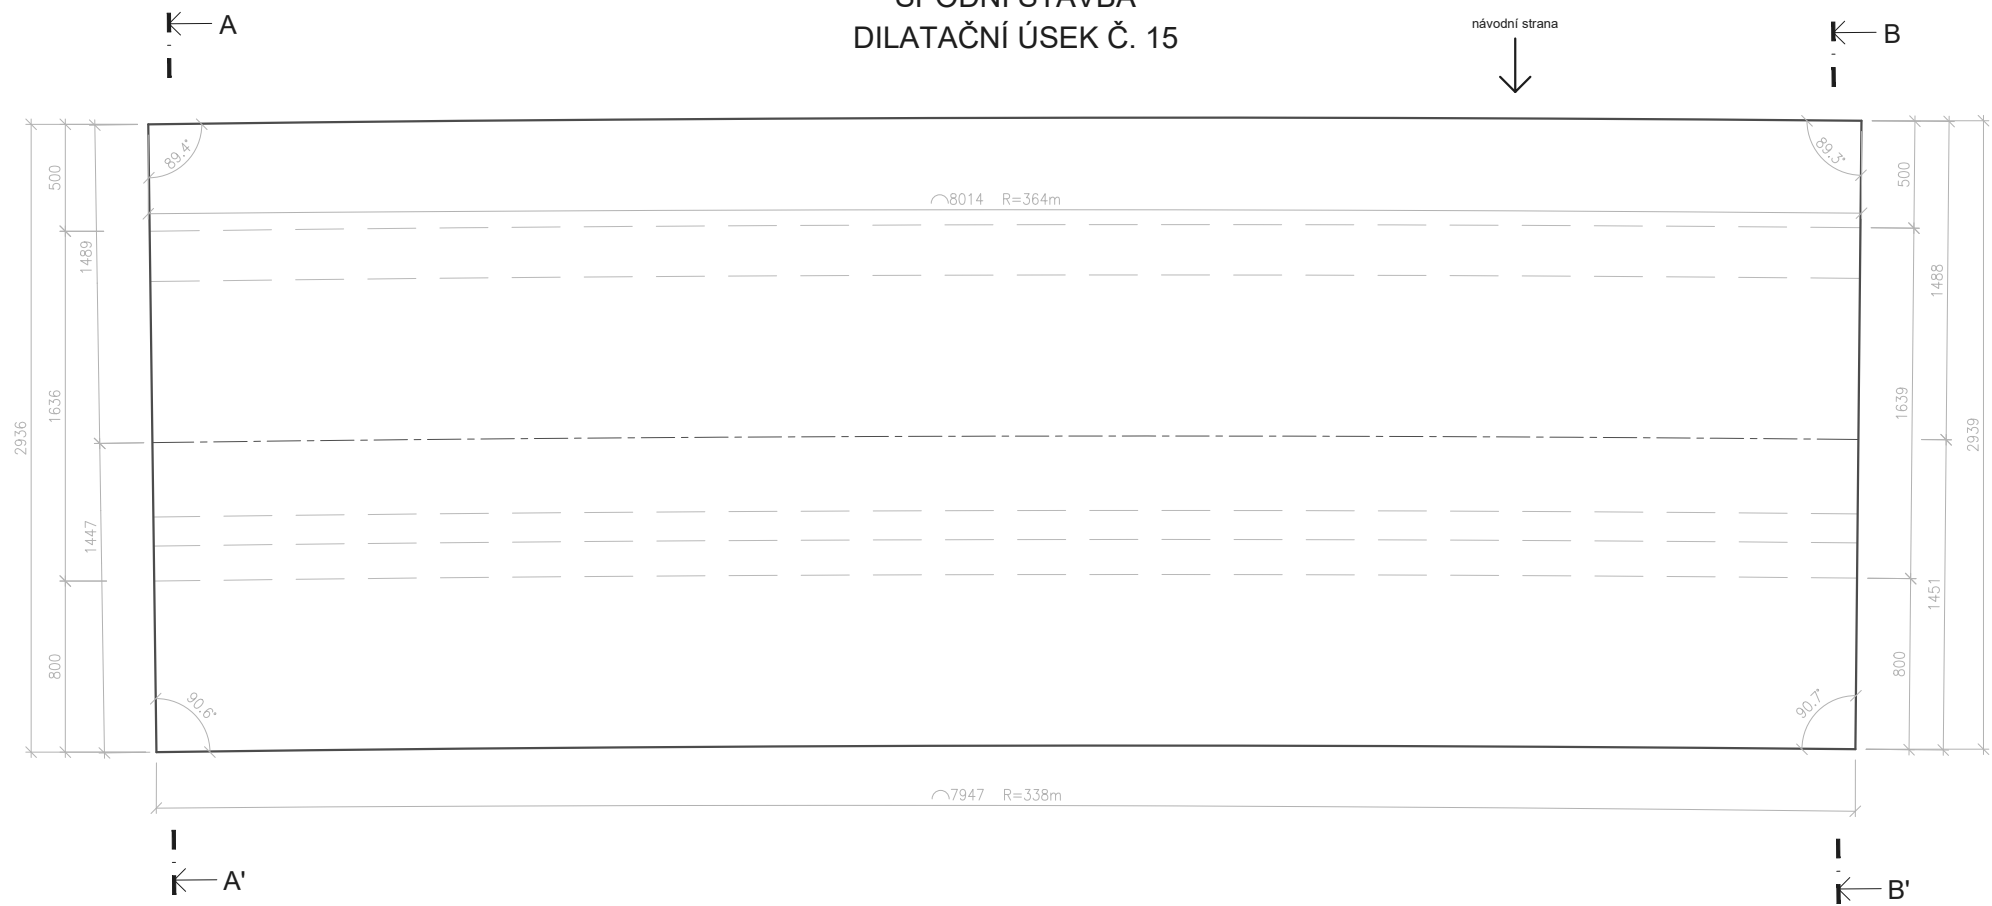

PŘÍČNÝ ŘEZ A-A'

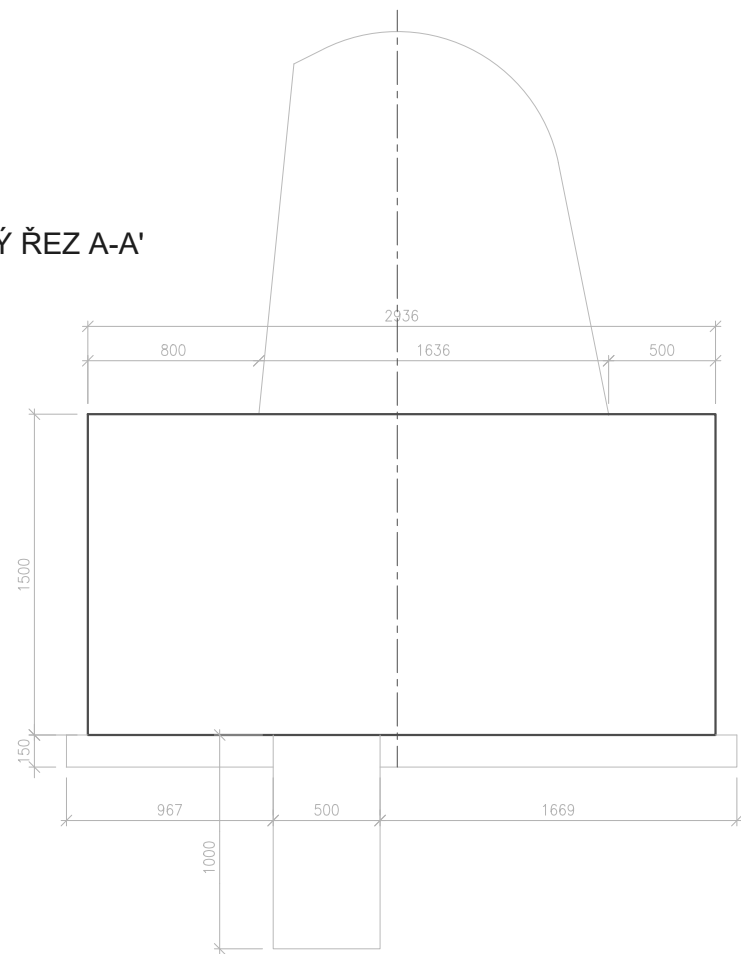


PŘÍČNÝ ŘEZ B-B'

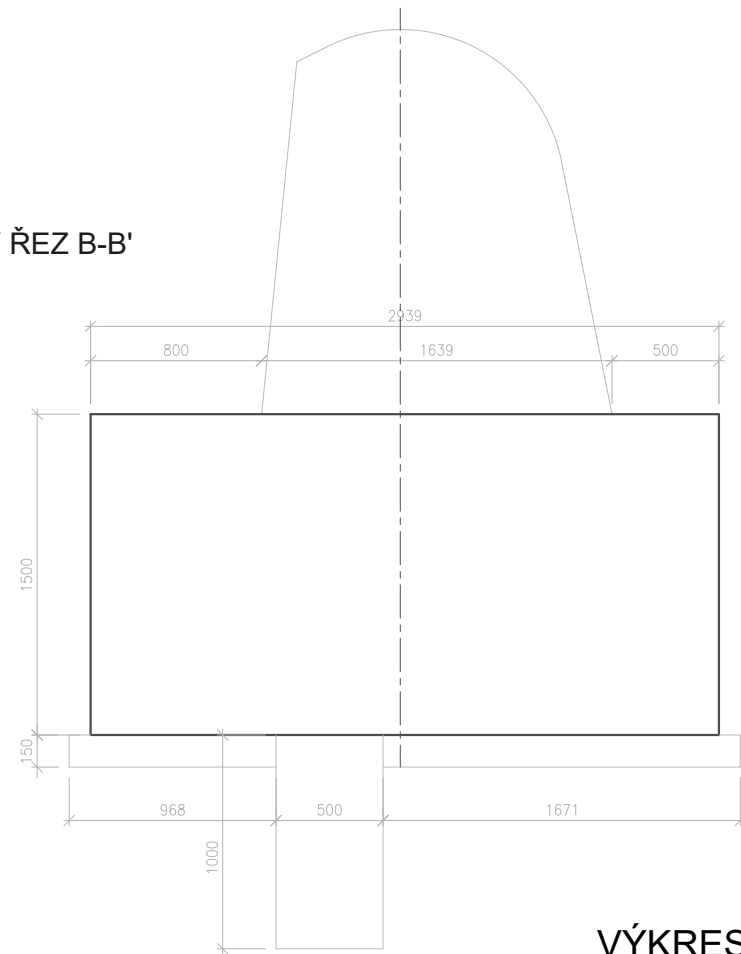





SO 07 VÝKRES TVARU M 1:25  
SPODNÍ STAVBA  
DILATAČNÍ ÚSEK Č. 16

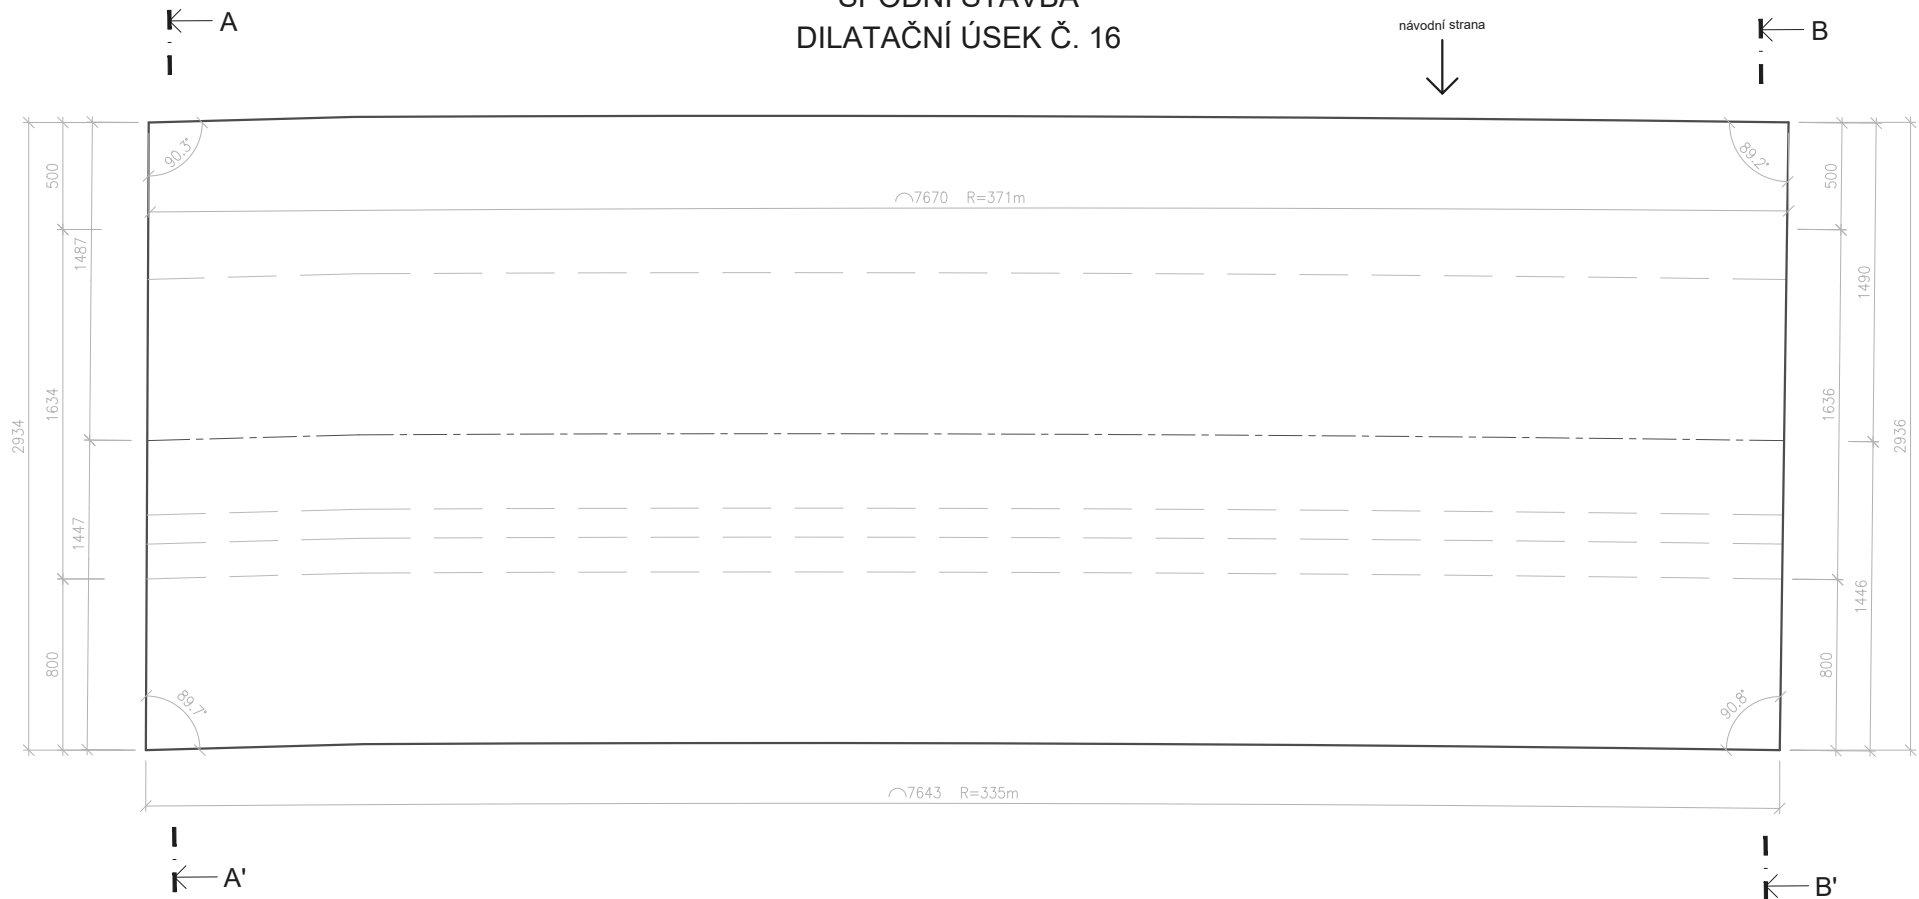

PŘÍČNÝ ŘEZ A-A'

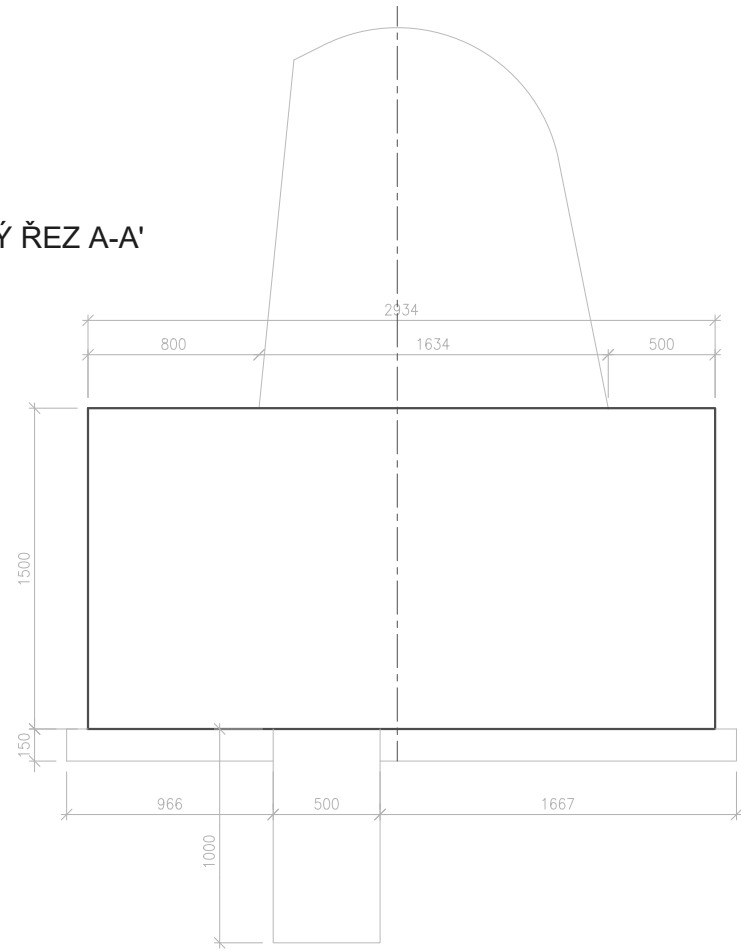

PŘÍČNÝ ŘEZ B-B'

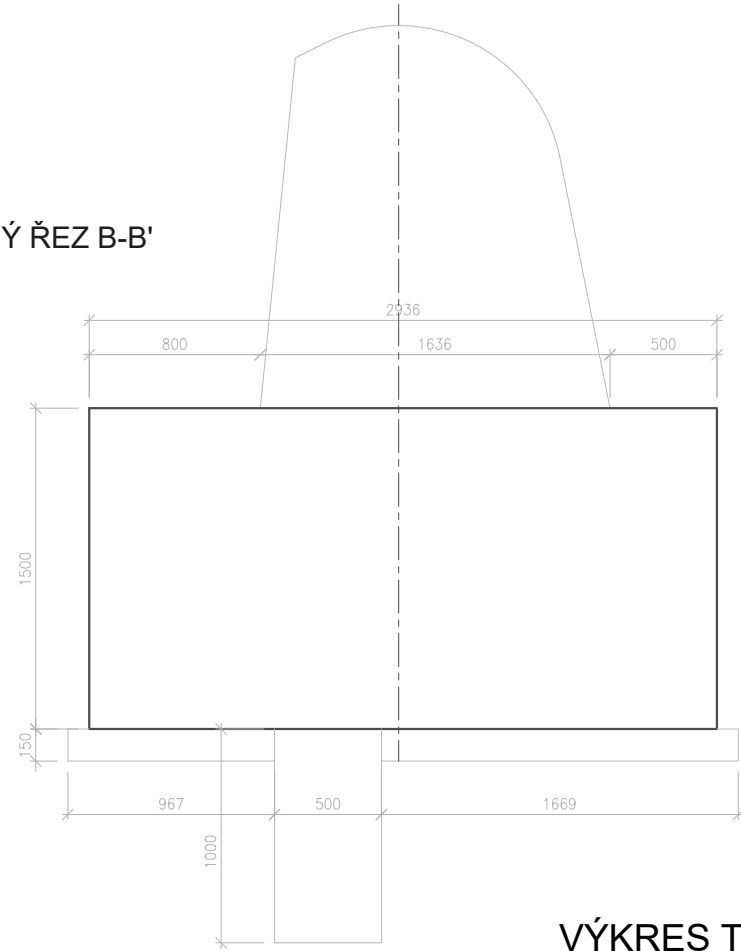




## DILATAČNÍ ÚSEK Č. 17







SO 07 VÝKRES TVARU M 1:25  
SPODNÍ STAVBA  
DILATAČNÍ ÚSEK Č. 18

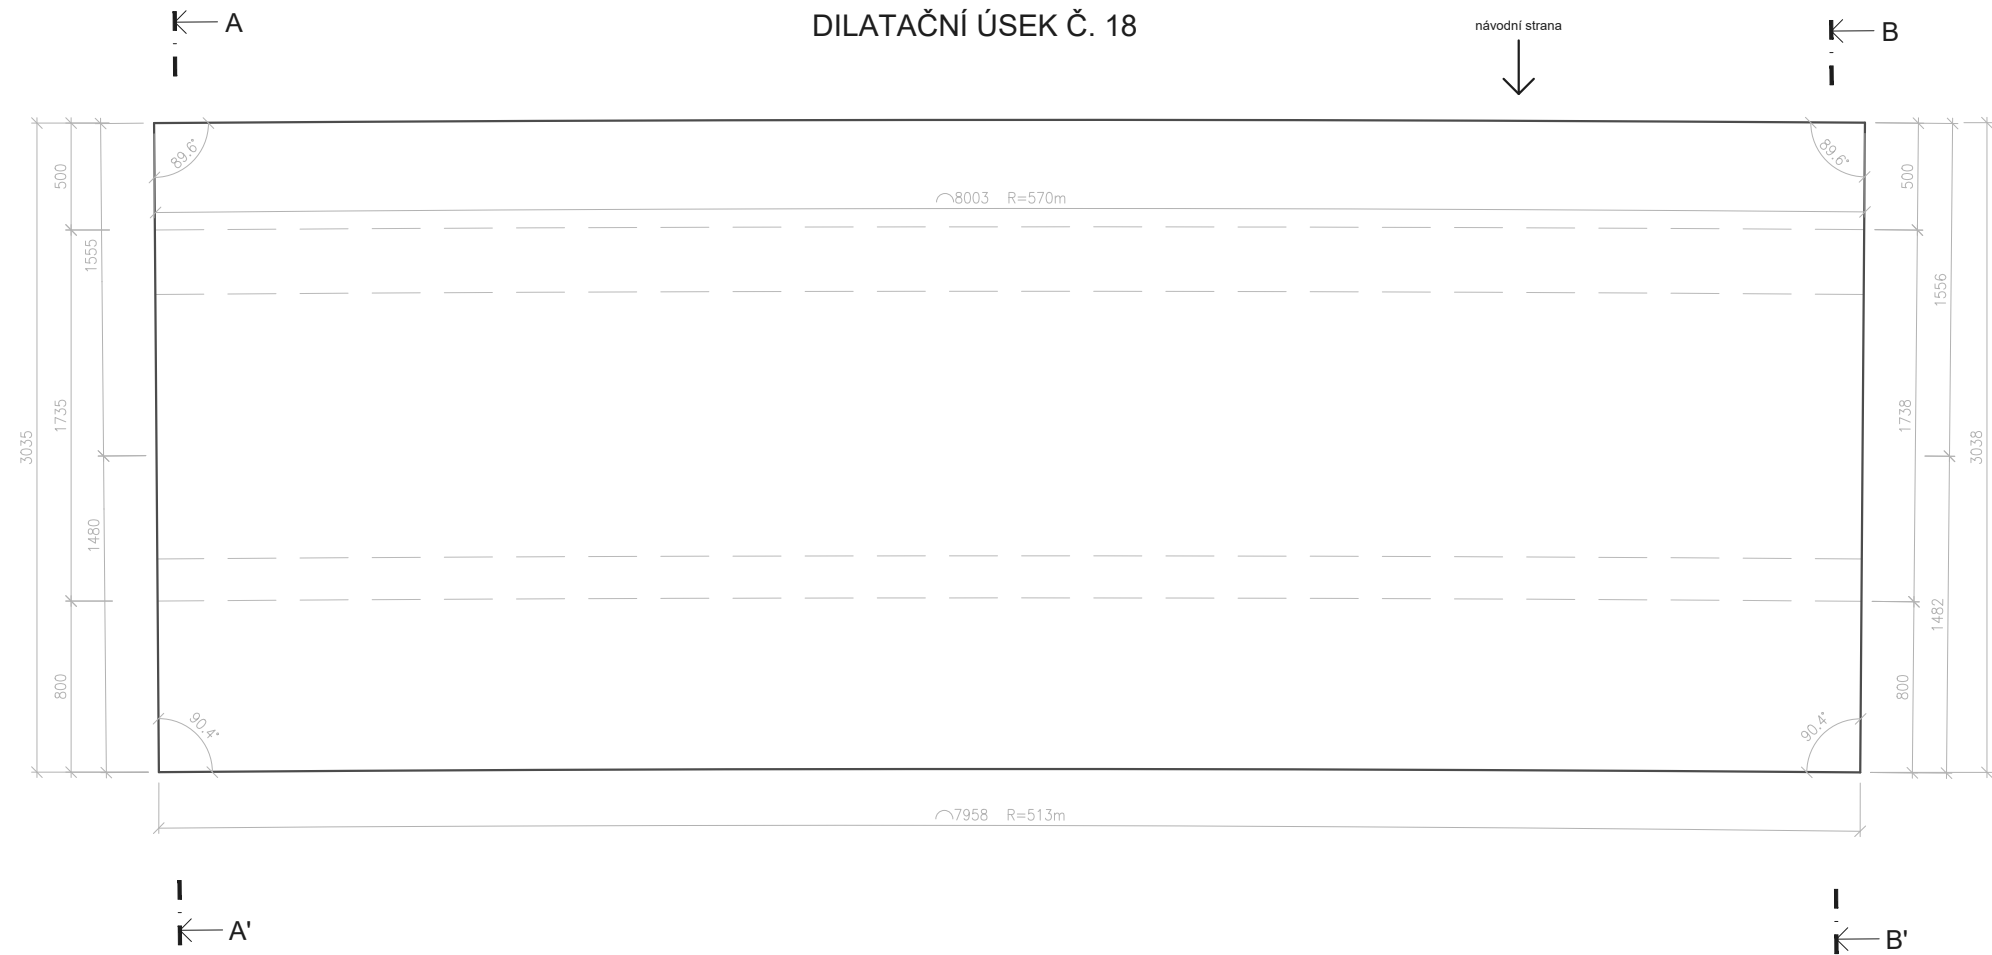

PŘÍČNÝ ŘEZ A-A'

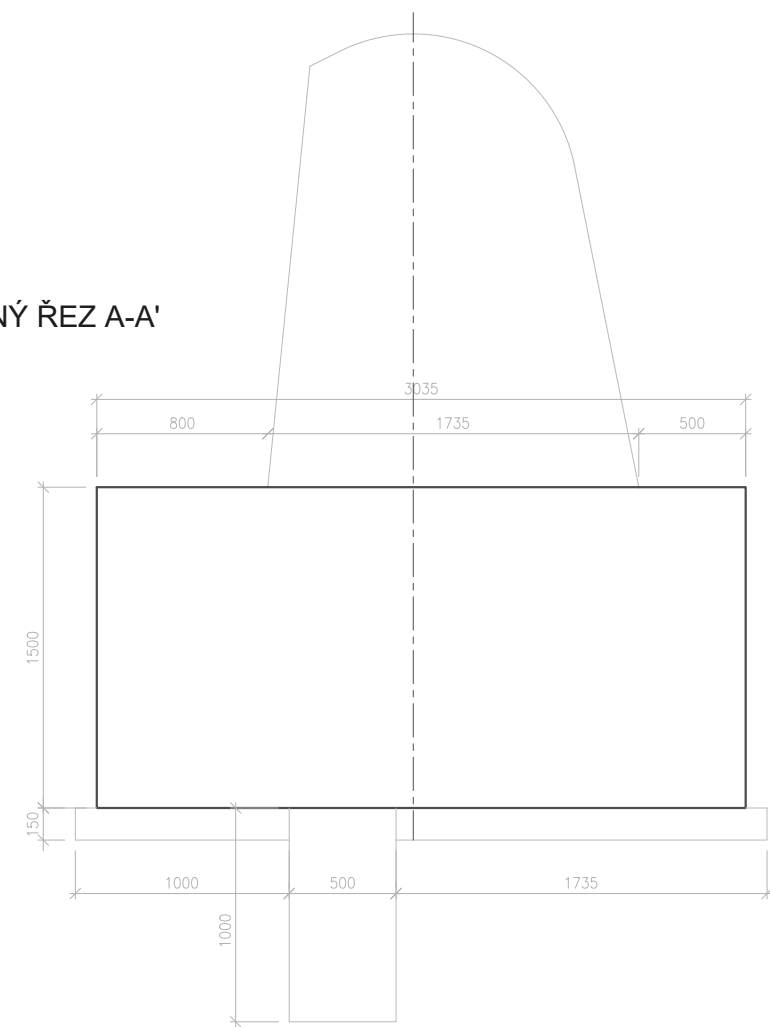


PŘÍČNÝ ŘEZ B-B'

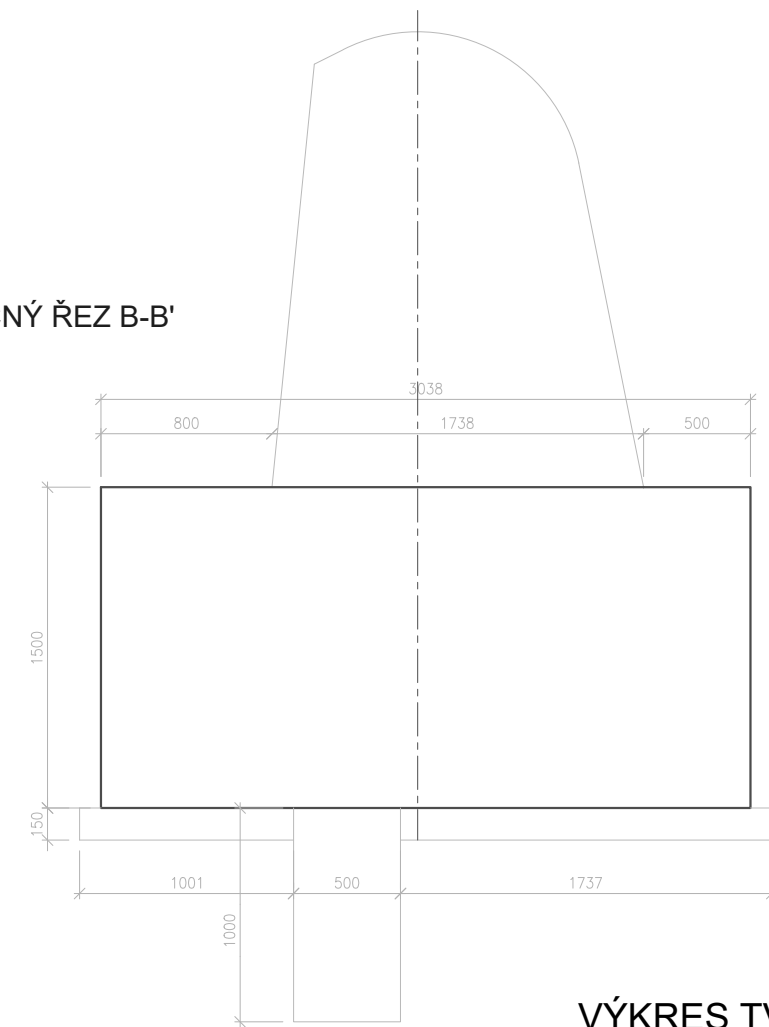




## DILATAČNÍ ÚSEK Č. 19

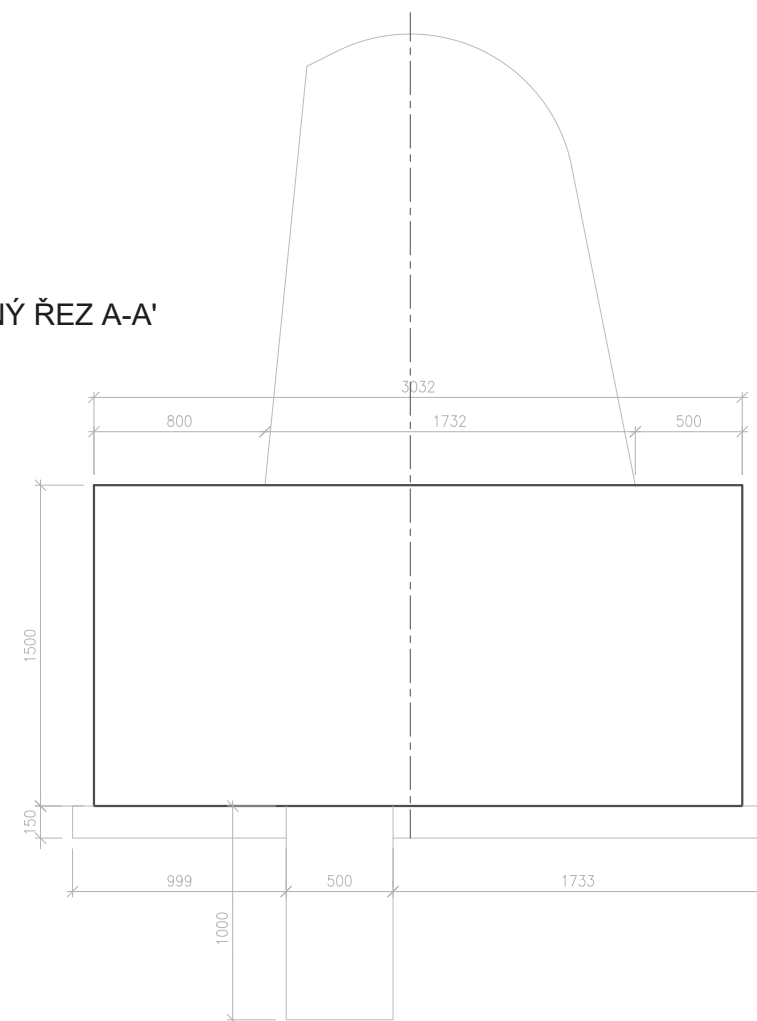


PŘÍČNÝ ŘEZ B-B'

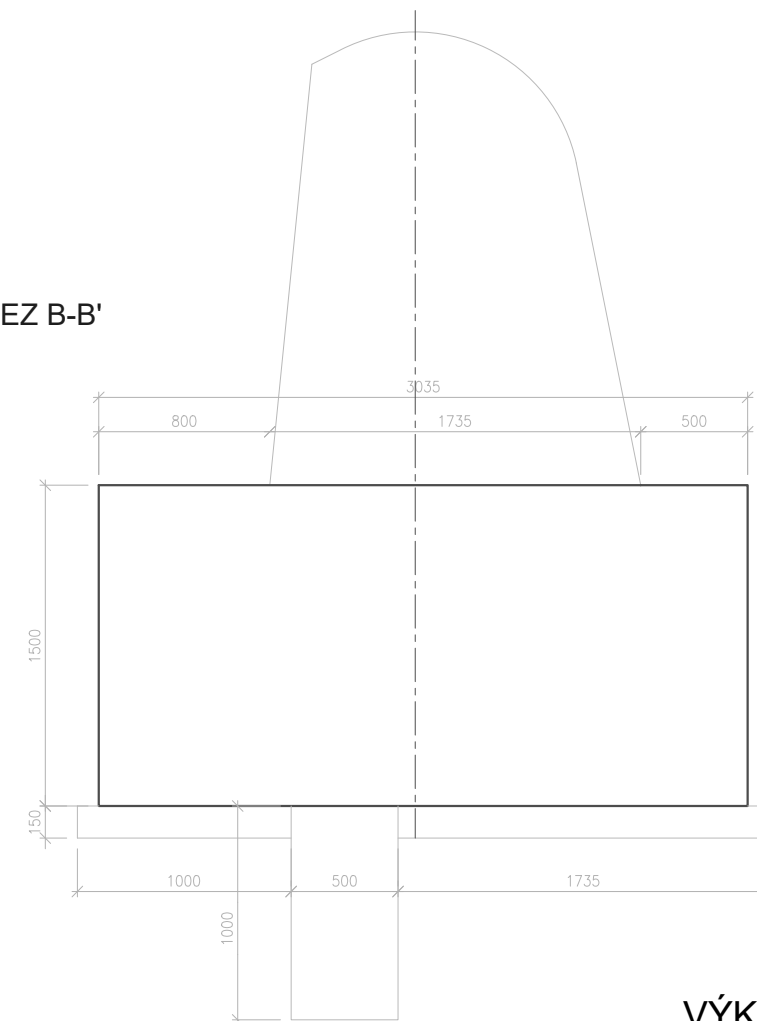


### VÝKRES TVARU ZÁKLADU SO 07 - ÚSEK Č. 19



## DILATAČNÍ ÚSEK Č. 20

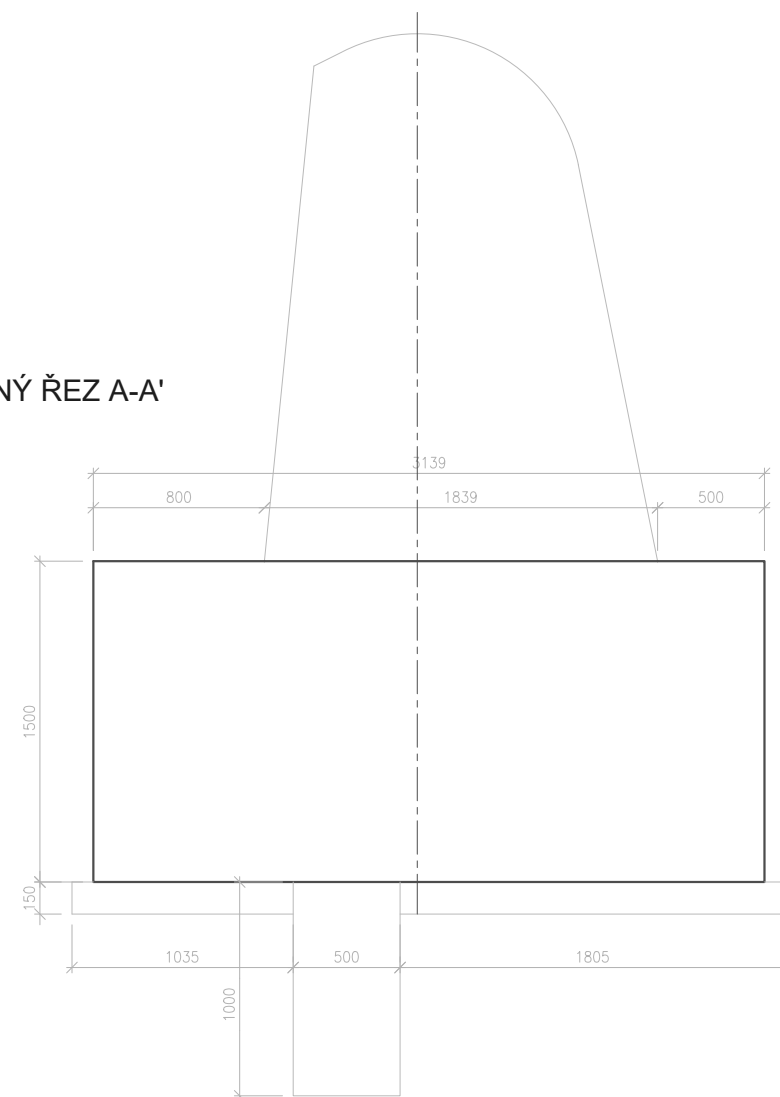



PŘÍČNÝ ŘEZ B-B'

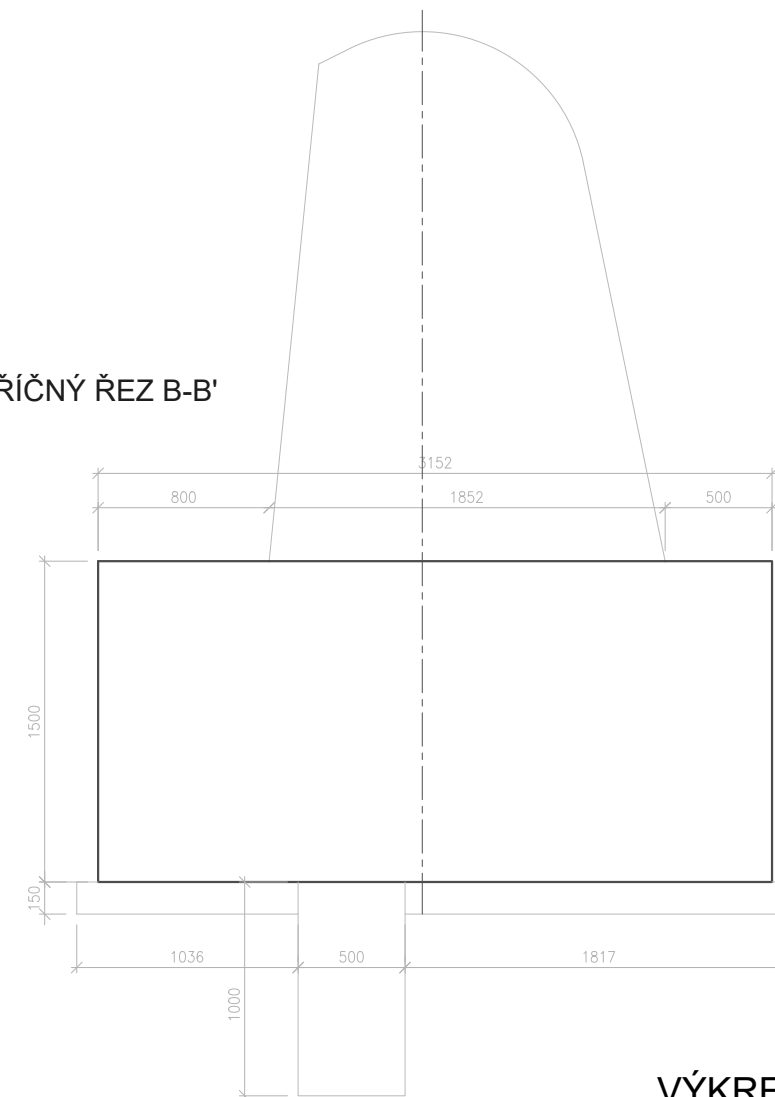

### VÝKRES TVARU ZÁKLADU SO 07 - ÚSEK Č. 20




## DILATAČNÍ ÚSEK Č. 21

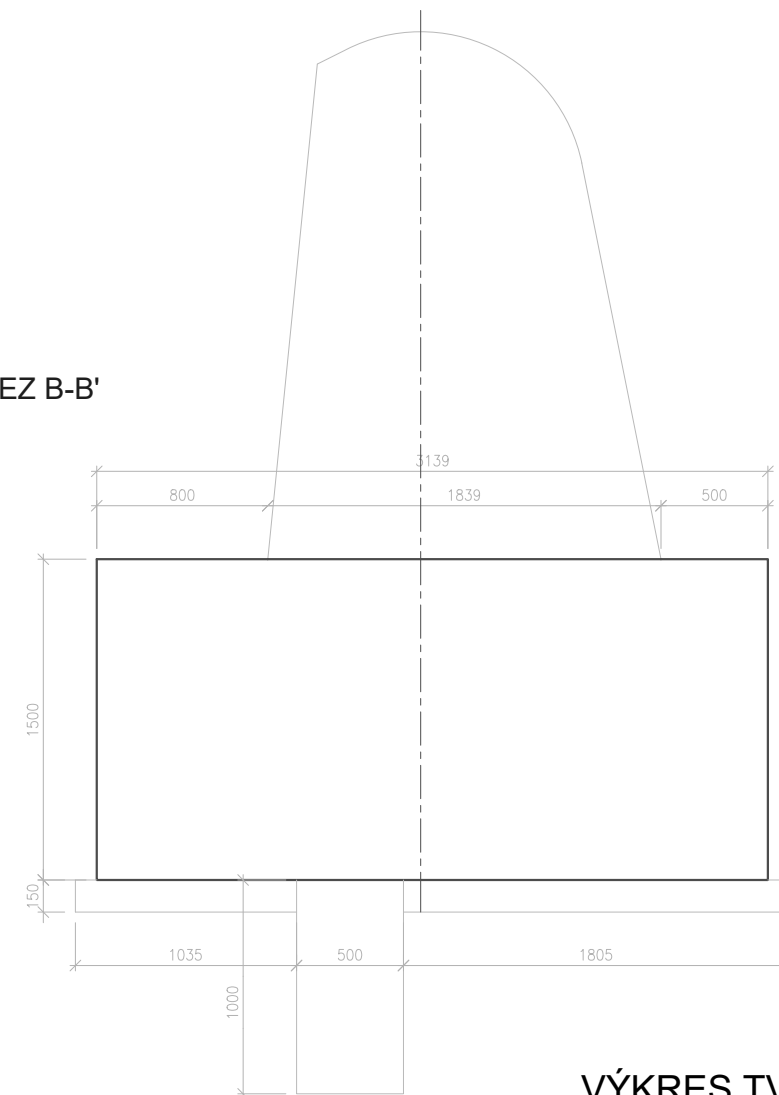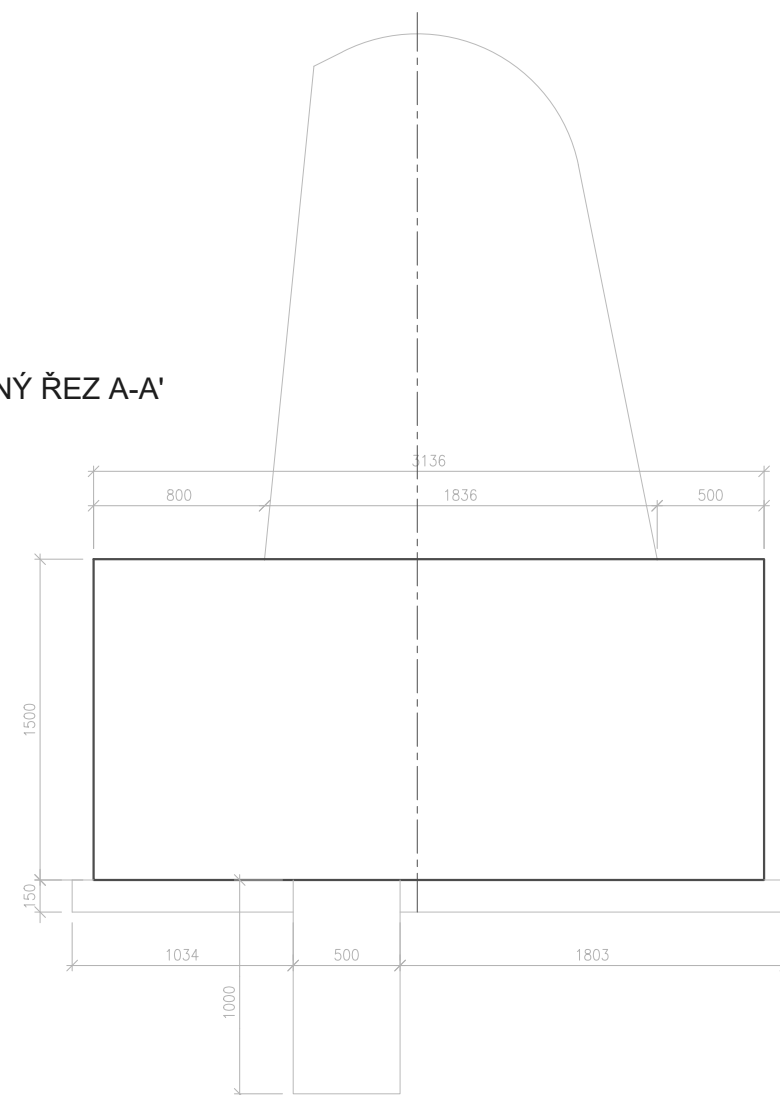

### VÝKRES TVARU ZÁKLADU SO 07 - ÚSEK Č. 21




## DILATAČNÍ ÚSEK Č. 22

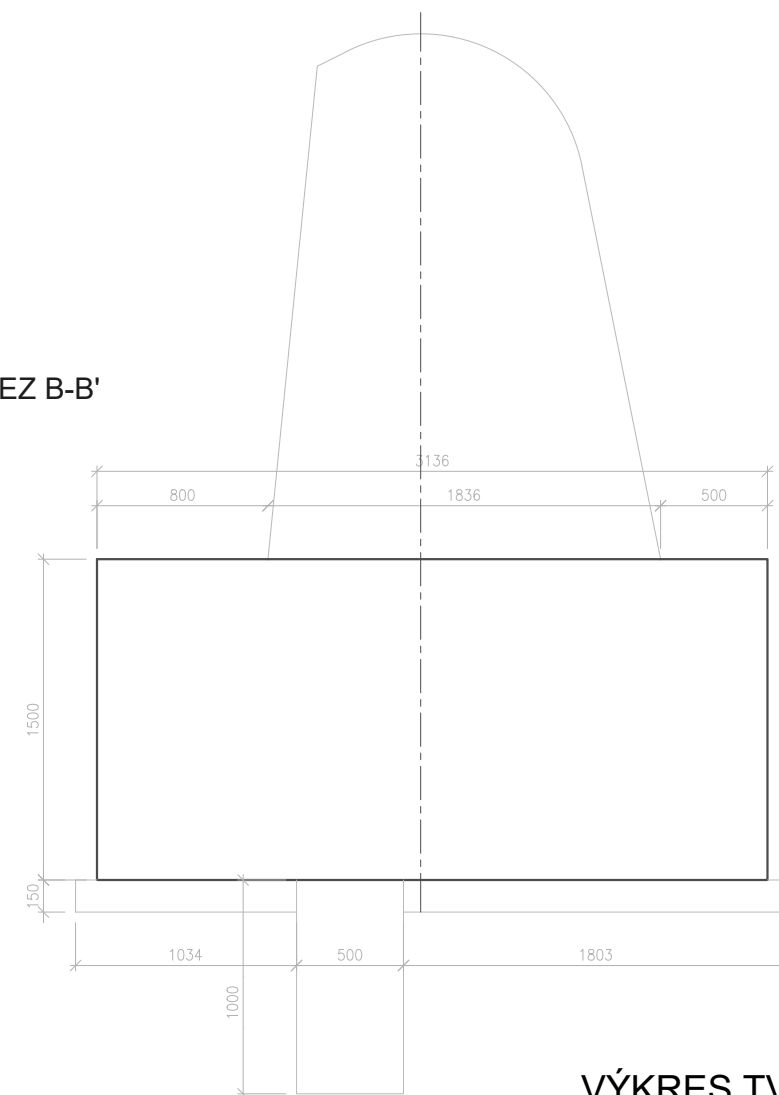


VÝKRES TVARU ZÁKLADU SO 07 - ÚSEK Č. 22




SO 07 VÝKRES TVARU M 1:25  
SPODNÍ STAVBA  
DILATAČNÍ ÚSEK Č. 23

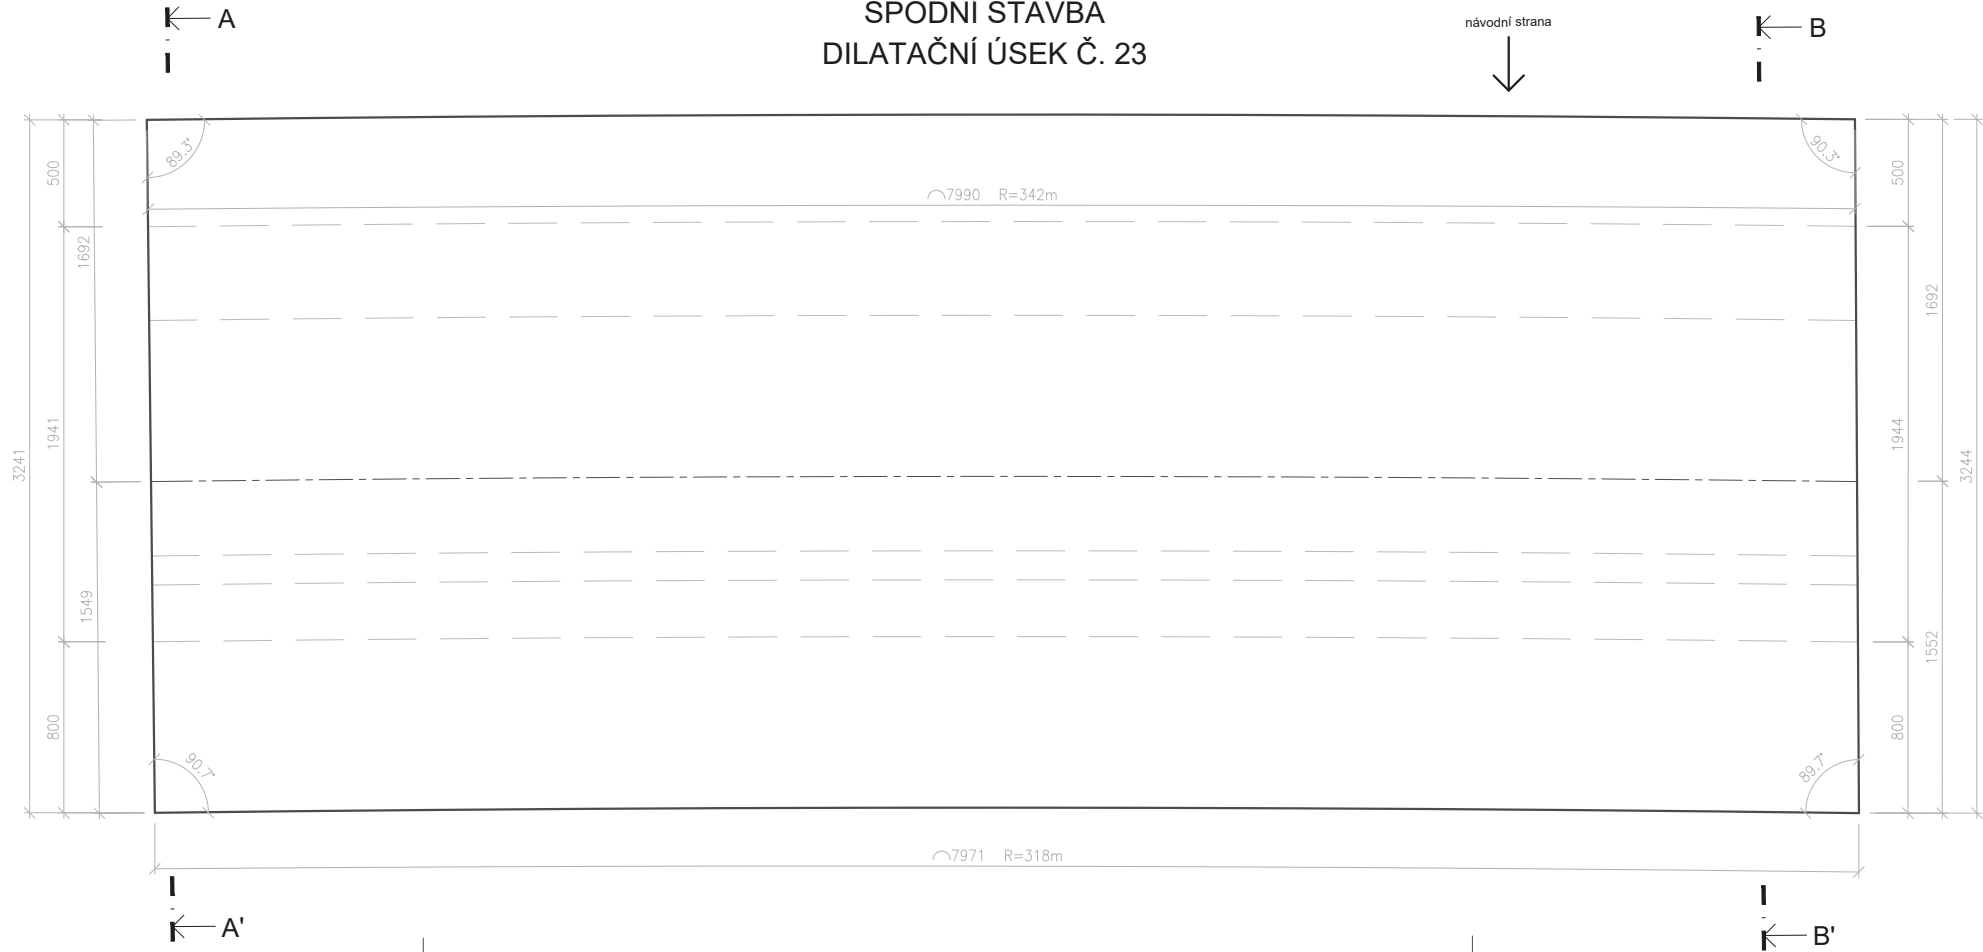

PŘÍČNÝ ŘEZ A-A'

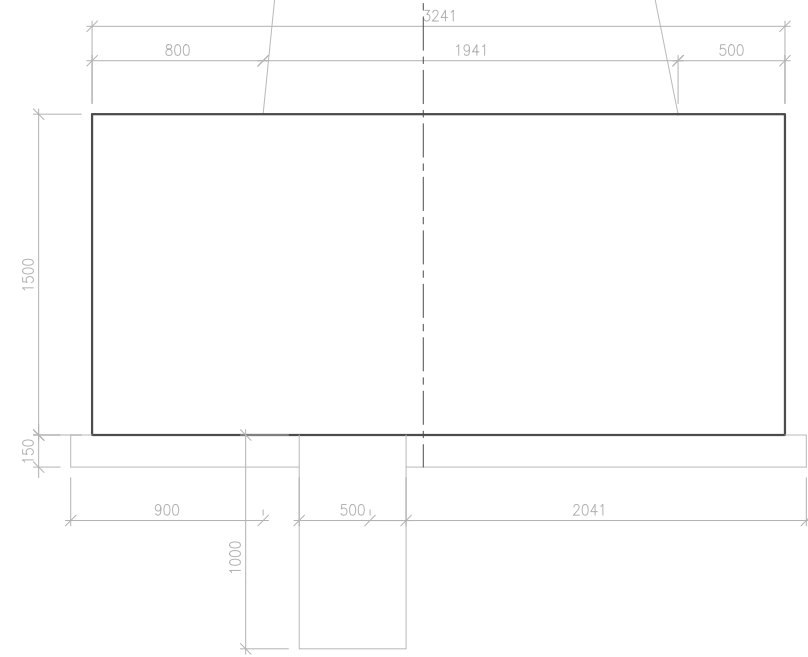


PŘÍČNÝ ŘEZ B-B'

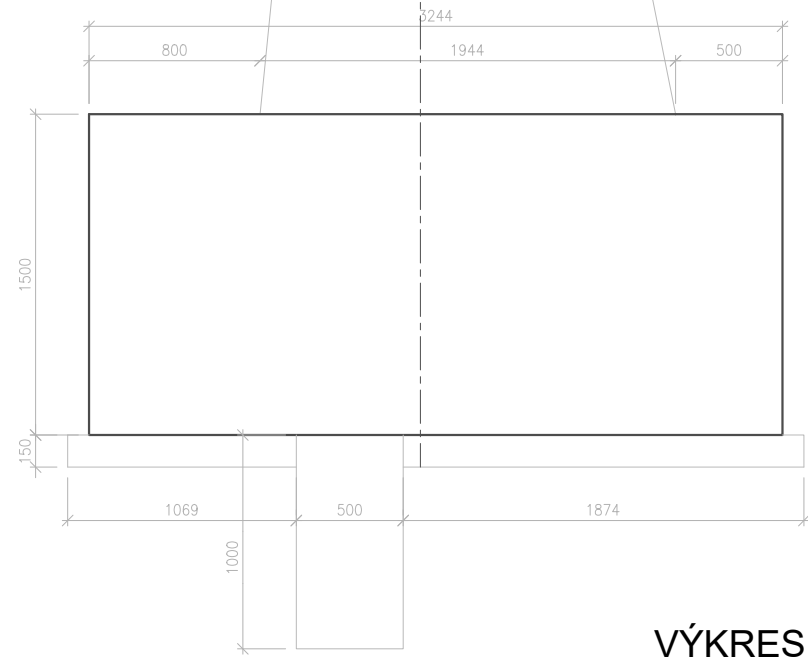


BETON C30/37 XC4  
VÝKRES TVARU ZÁKLADU SO 07 - ÚSEK Č. 23




SO 07 VÝKRES TVARU M 1:25  
SPODNÍ STAVBA  
DILATAČNÍ ÚSEK Č. 24

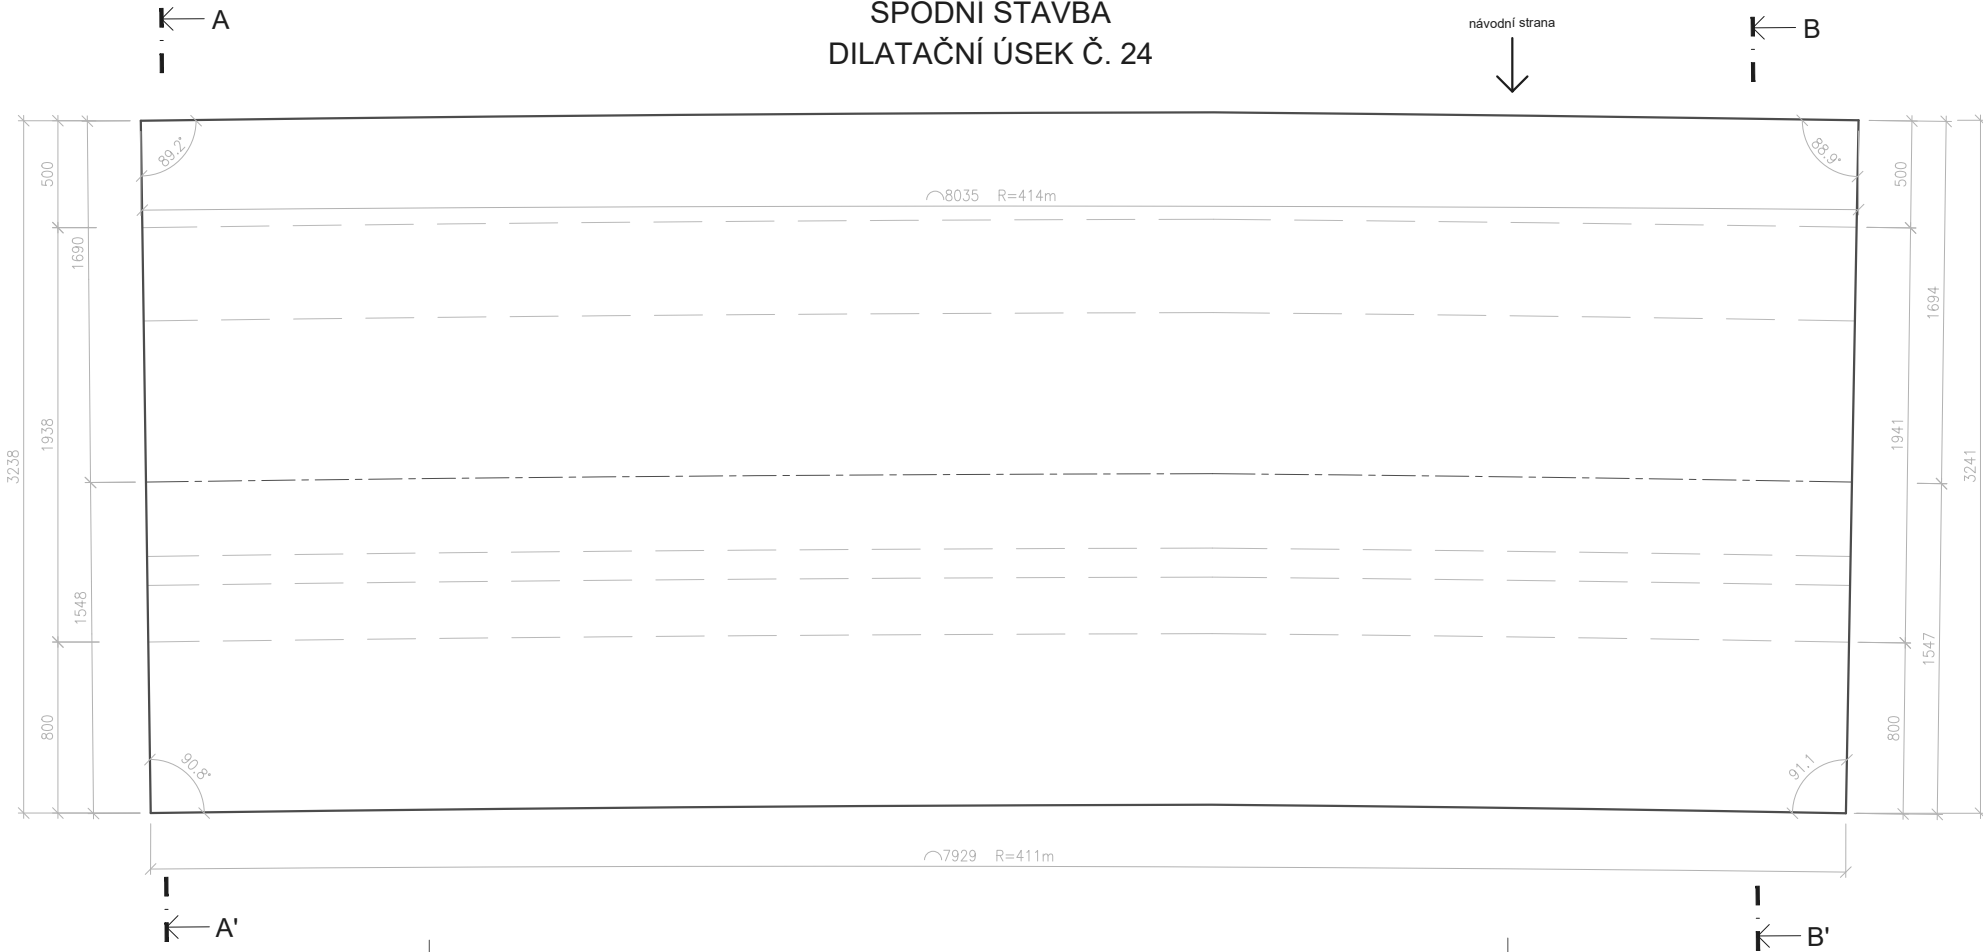

PŘÍČNÝ ŘEZ A-A'


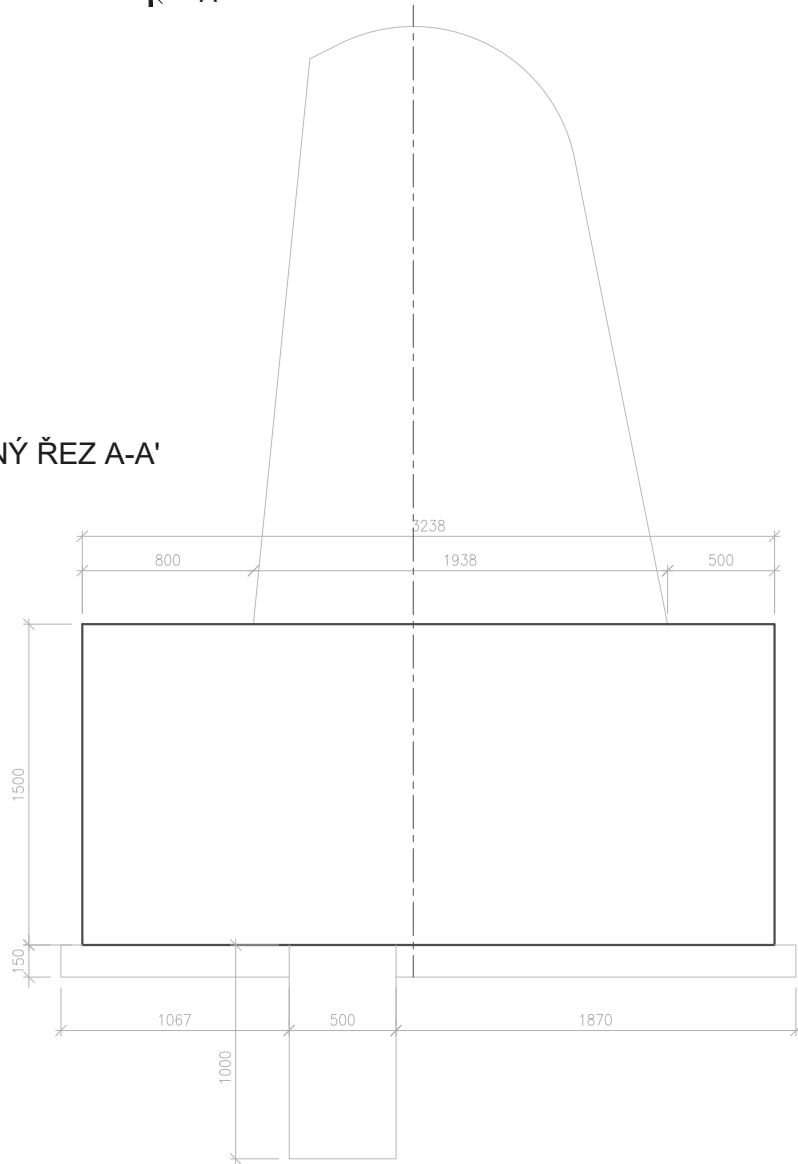


PŘÍČNÝ ŘEZ B-B'

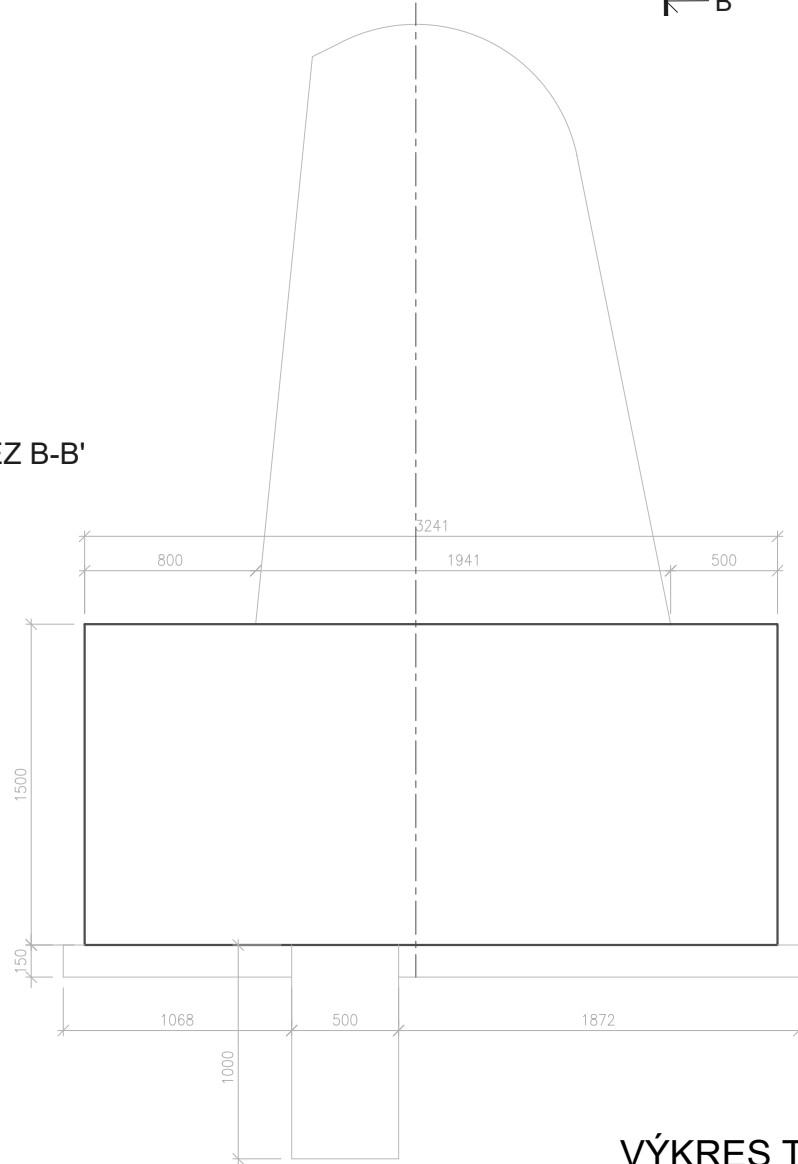




## DILATAČNÍ ÚSEK Č. 25

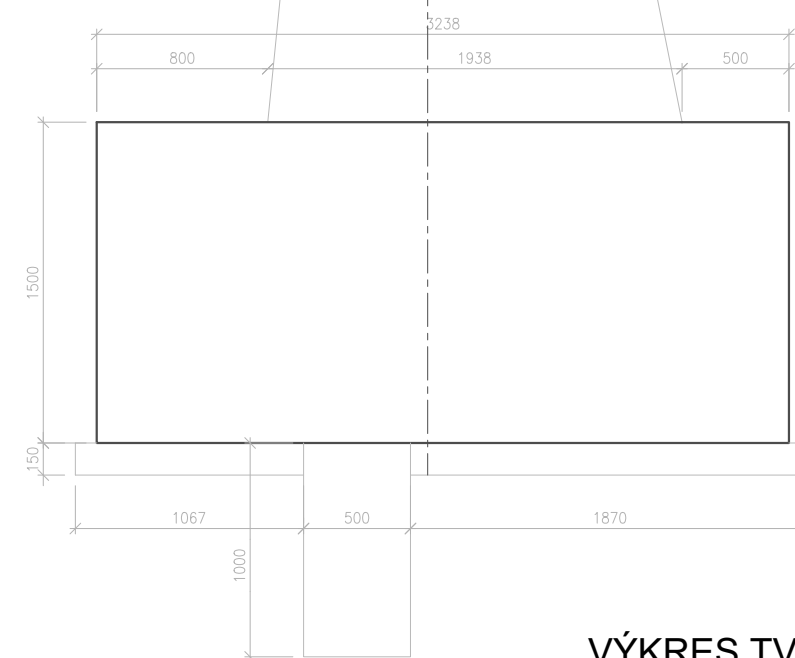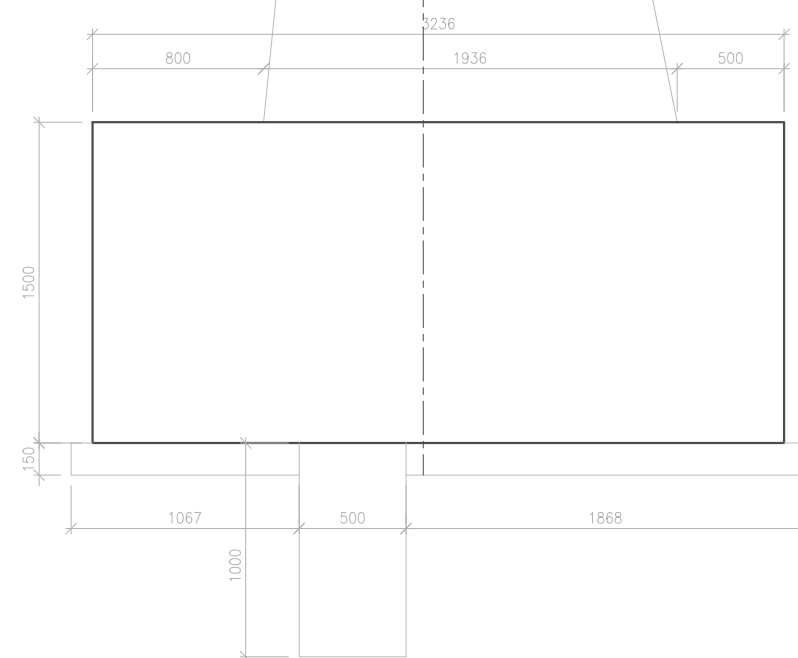

### VÝKRES TVARU ZÁKLADU SO 07 - ÚSEK Č. 25




## DILATAČNÍ ÚSEK Č. 26

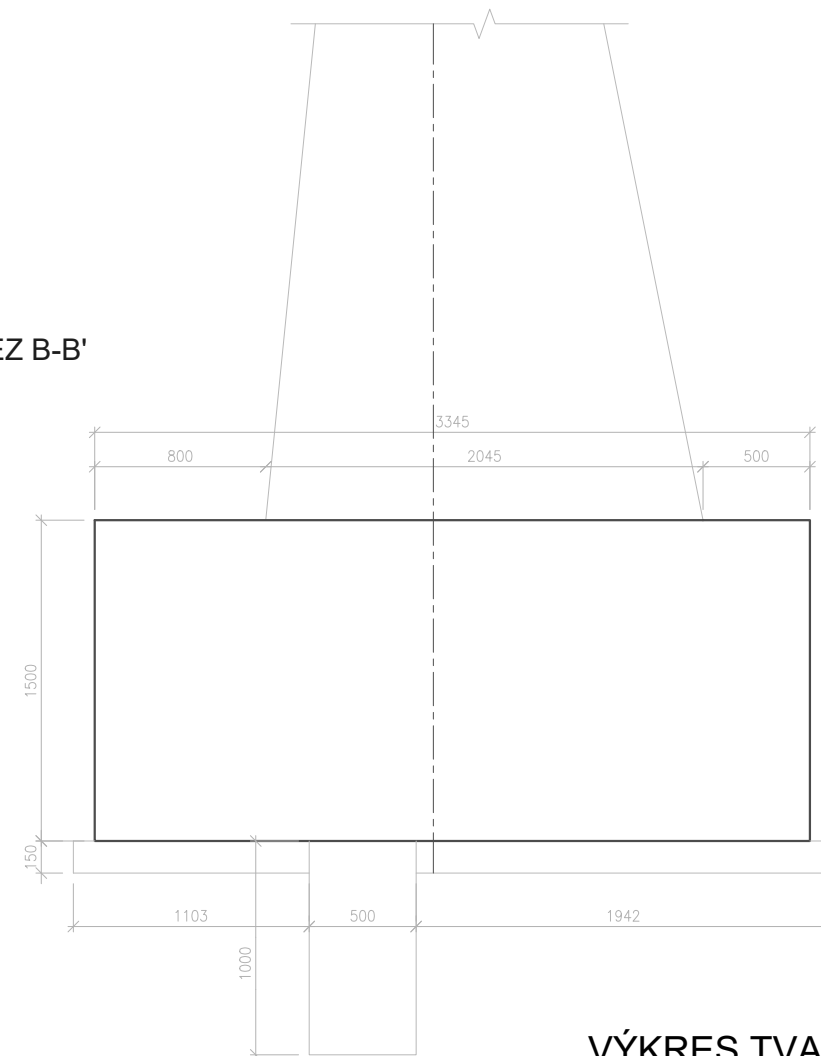


VÝKRES TVARU ZÁKLADU SO 07 - ÚSEK Č. 26




SO 07 VÝKRES TVARU M 1:25  
SPODNÍ STAVBA  
DILATAČNÍ ÚSEK Č. 27

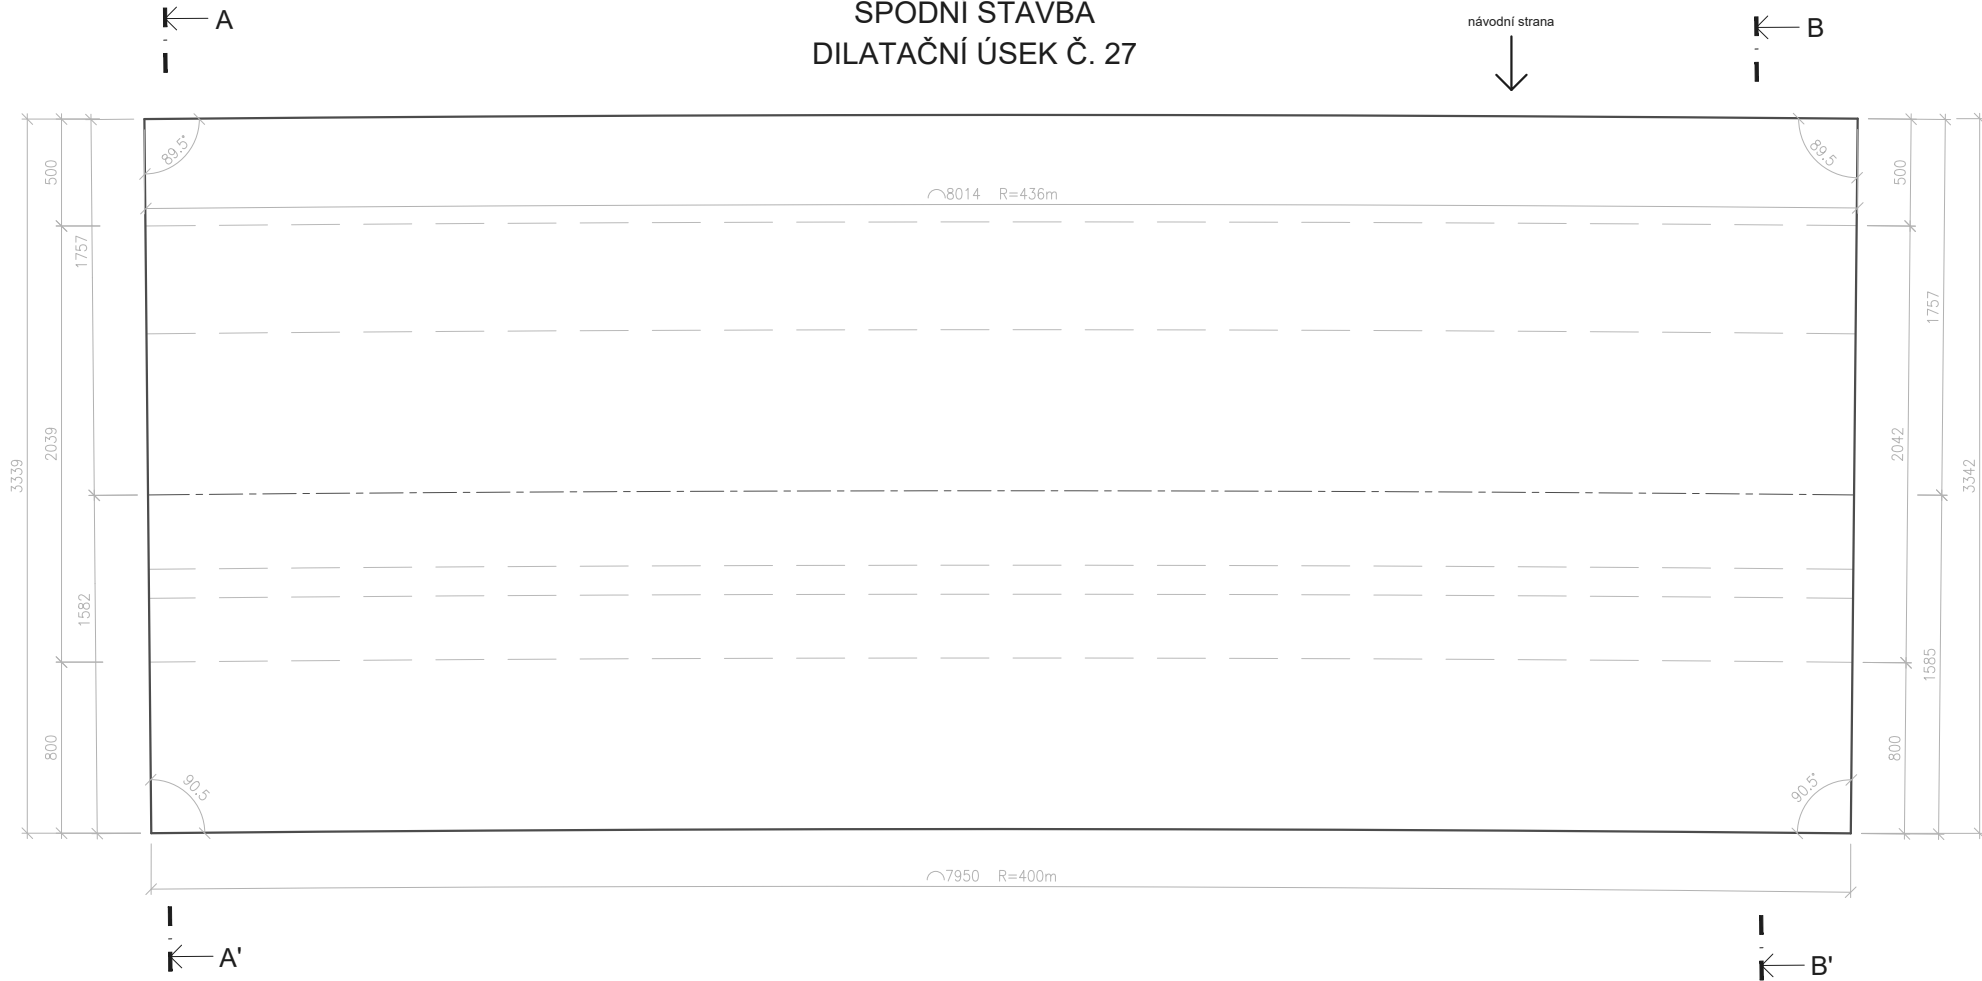

PŘÍČNÝ ŘEZ A-A'

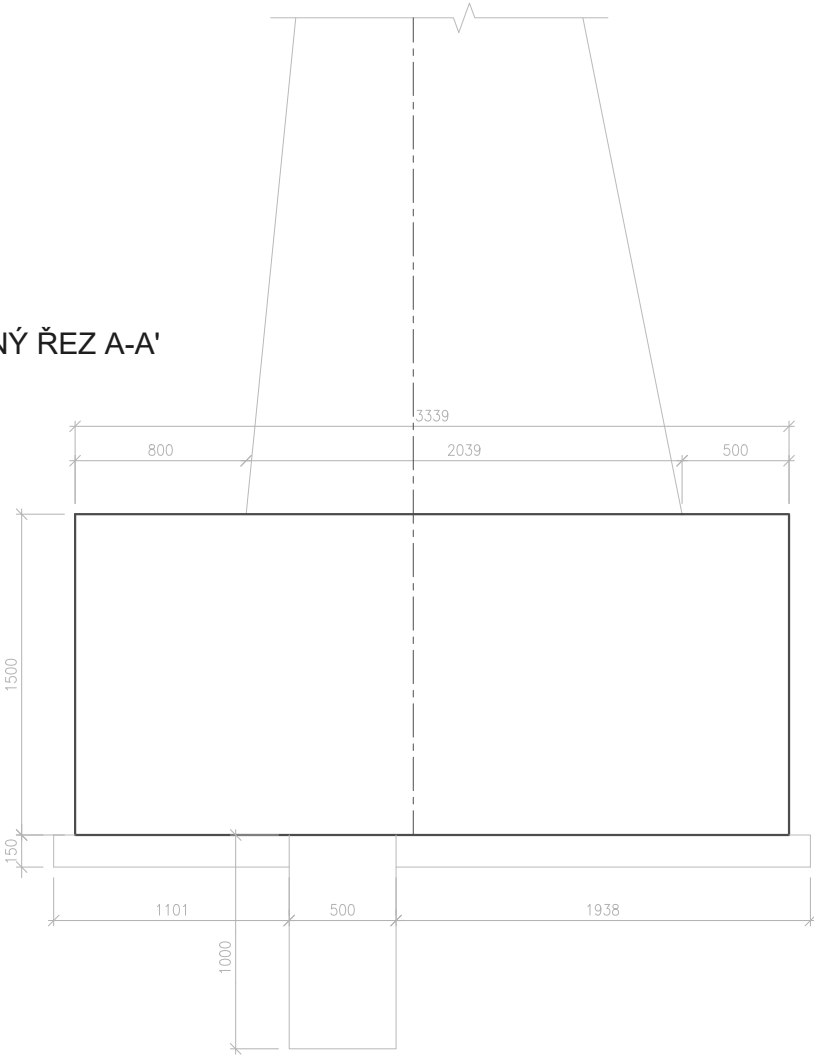


PŘÍČNÝ ŘEZ B-B'

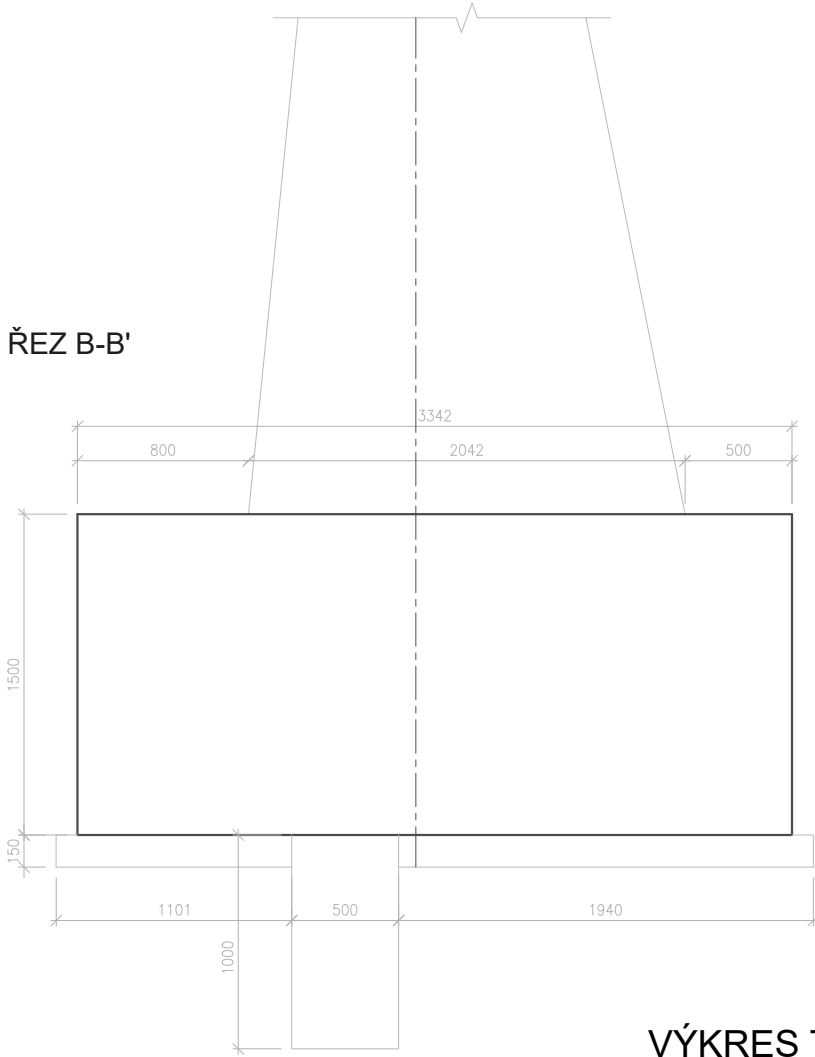





SO 07 VÝKRES TVARU M 1:25  
SPODNÍ STAVBA  
DILATAČNÍ ÚSEK Č. 28

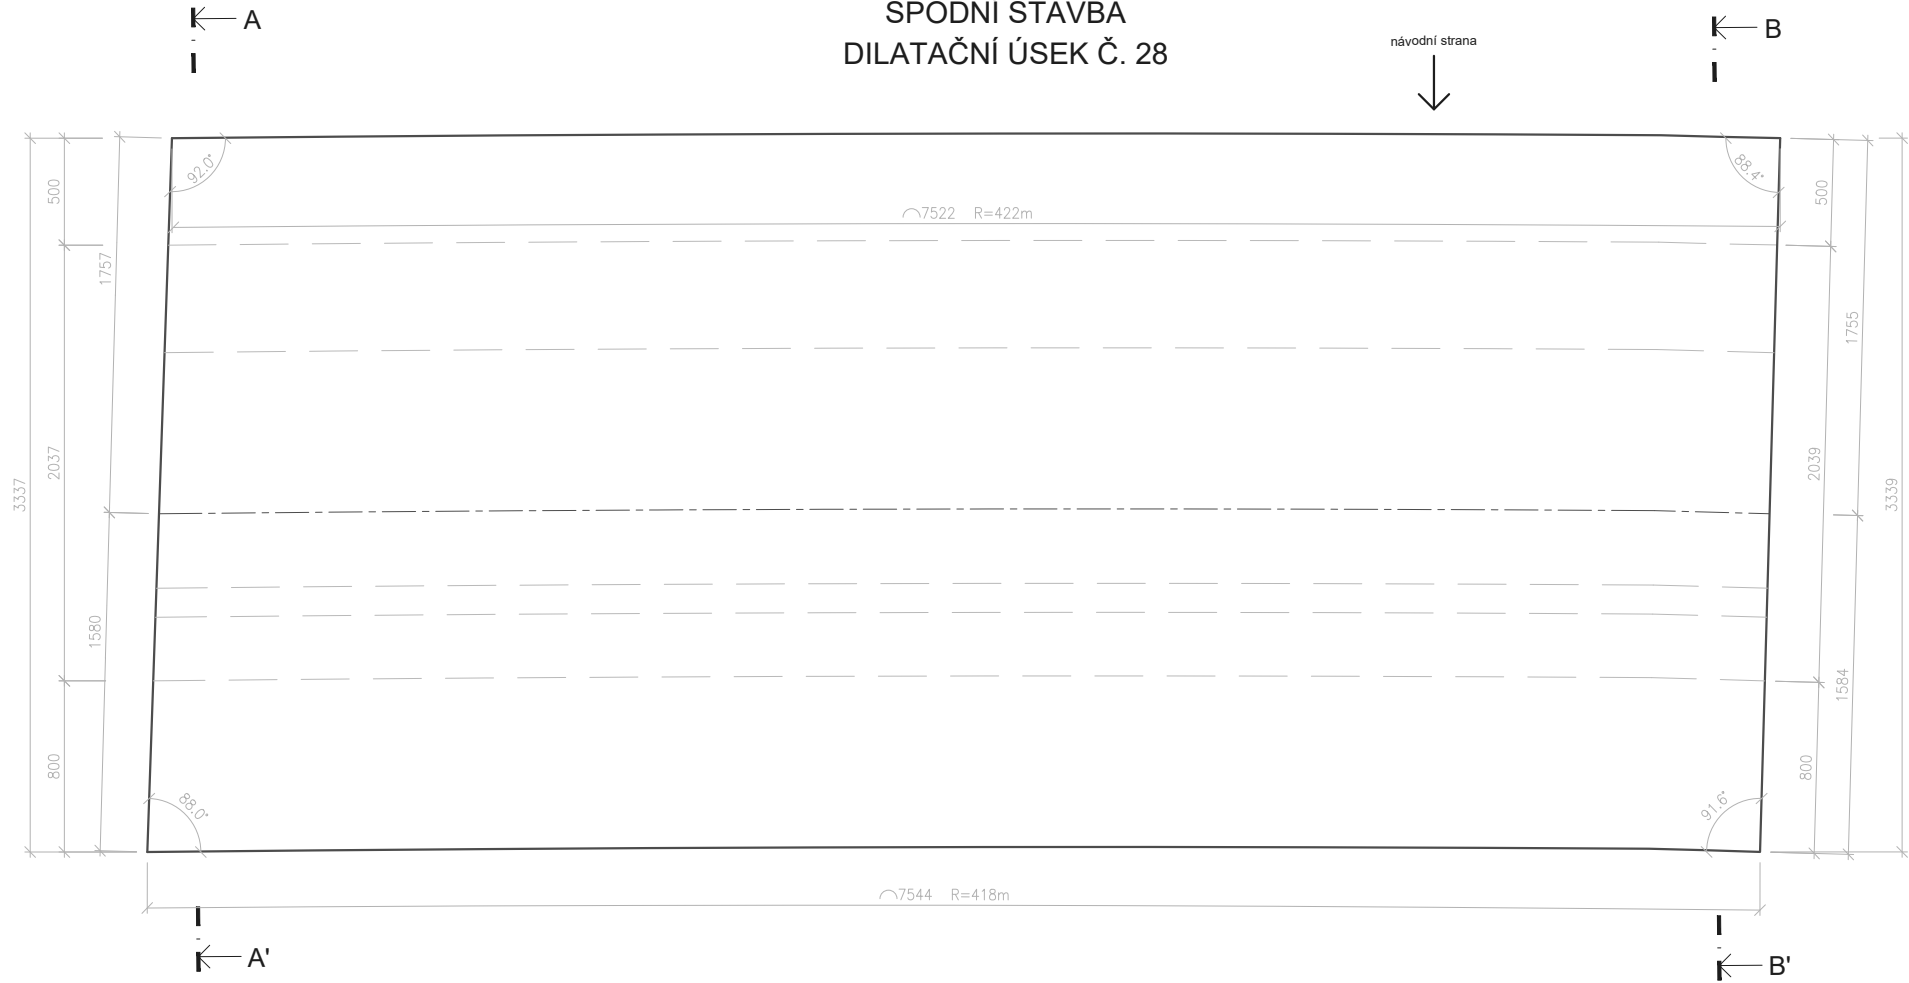

PŘÍČNÝ ŘEZ A-A'

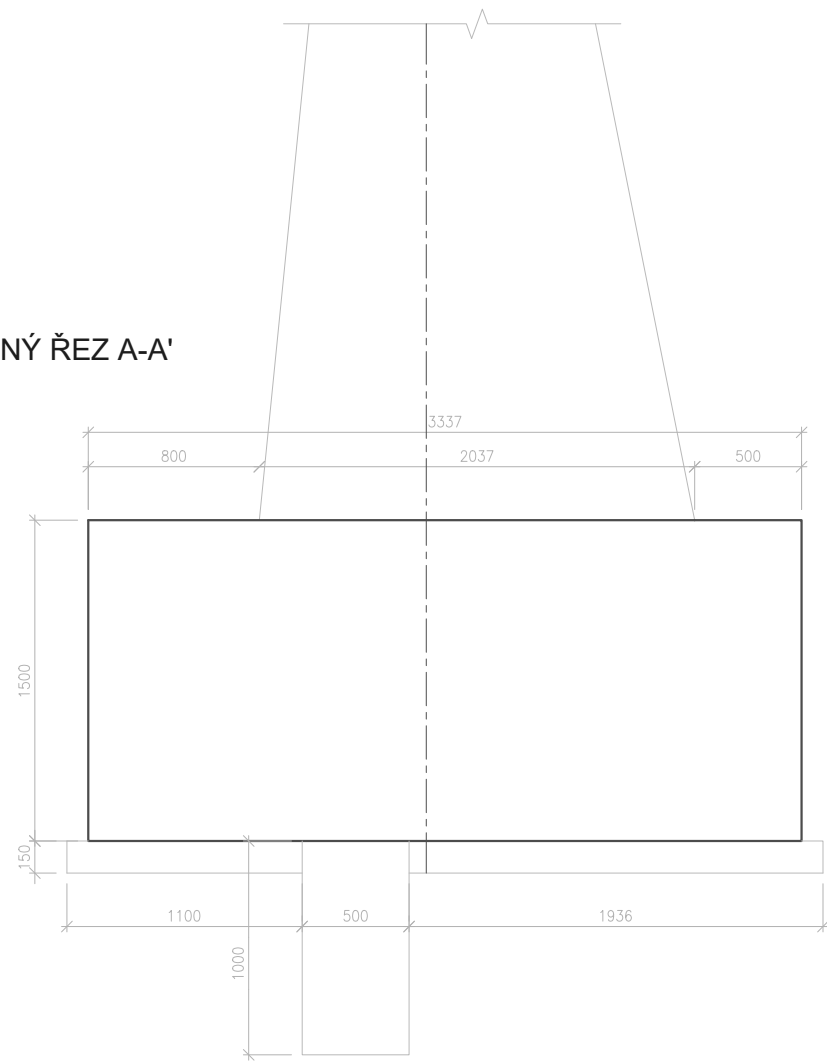


PŘÍČNÝ ŘEZ B-B'

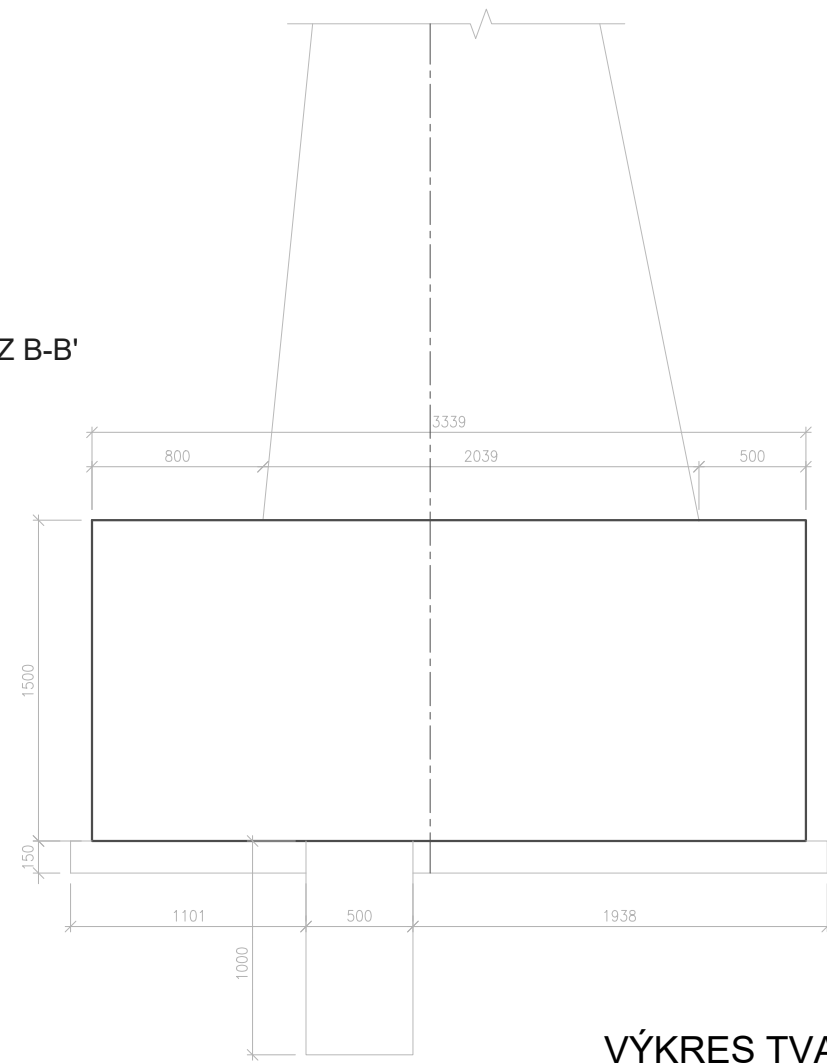


BETON C30/37 XC4  
VÝKRES TVARU ZÁKLADU SO 07 - ÚSEK Č. 28




SO 07 VÝKRES TVARU M 1:25  
SPODNÍ STAVBA  
DILATAČNÍ ÚSEK Č. 29

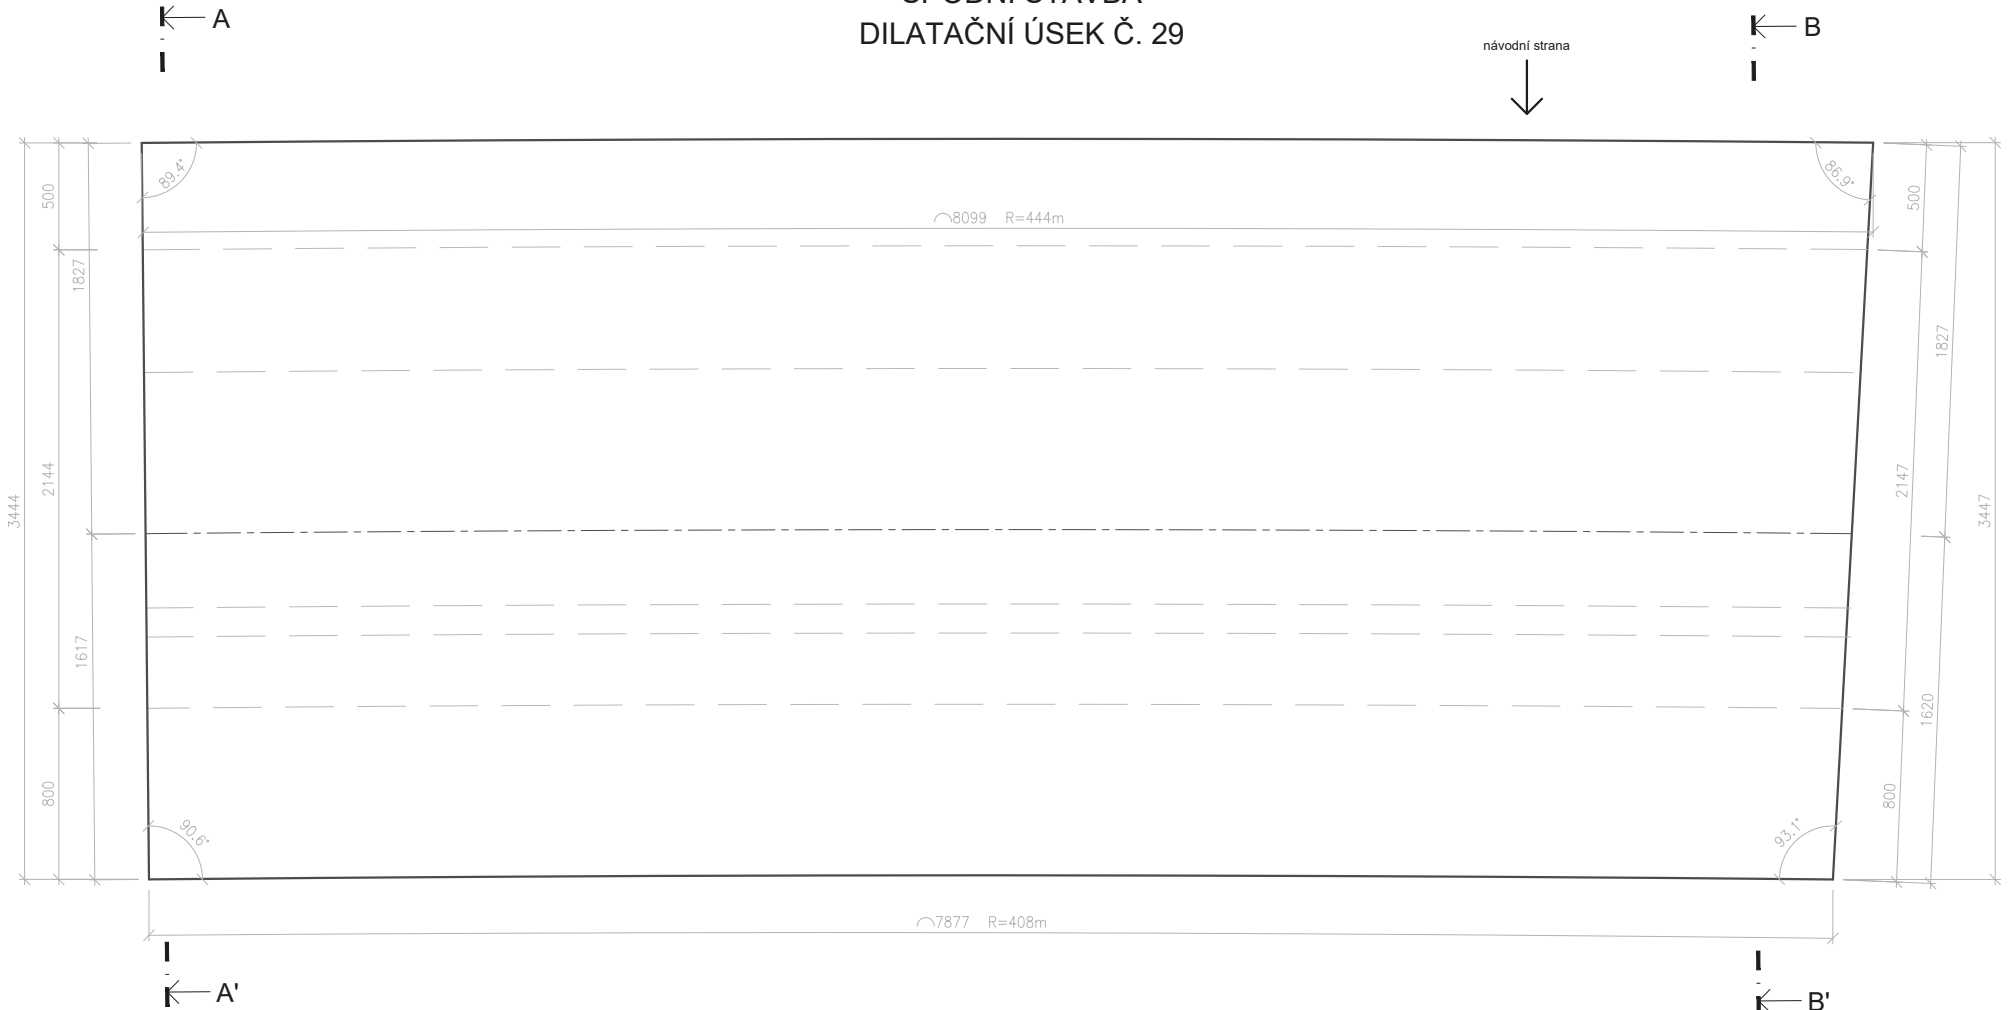

PŘÍČNÝ ŘEZ A-A'

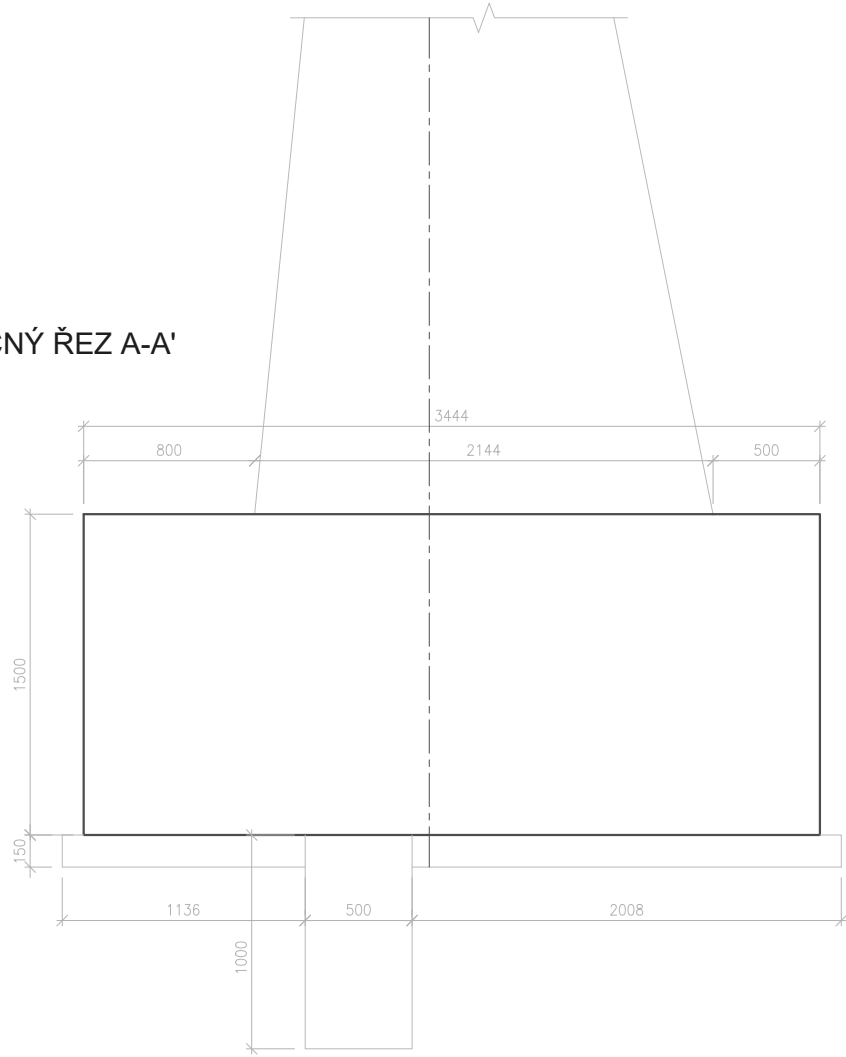


PŘÍČNÝ ŘEZ B-B'

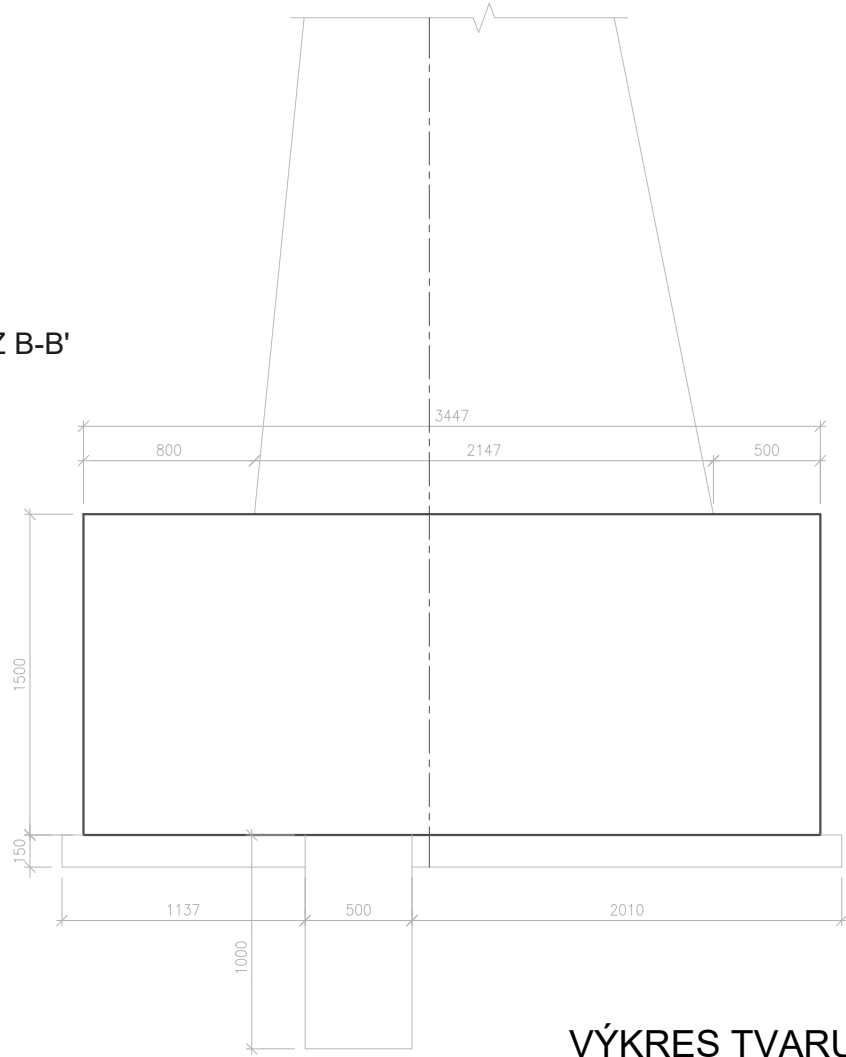





SO 07 VÝKRES TVARU M 1:25  
SPODNÍ STAVBA  
DILATAČNÍ ÚSEK Č. 30

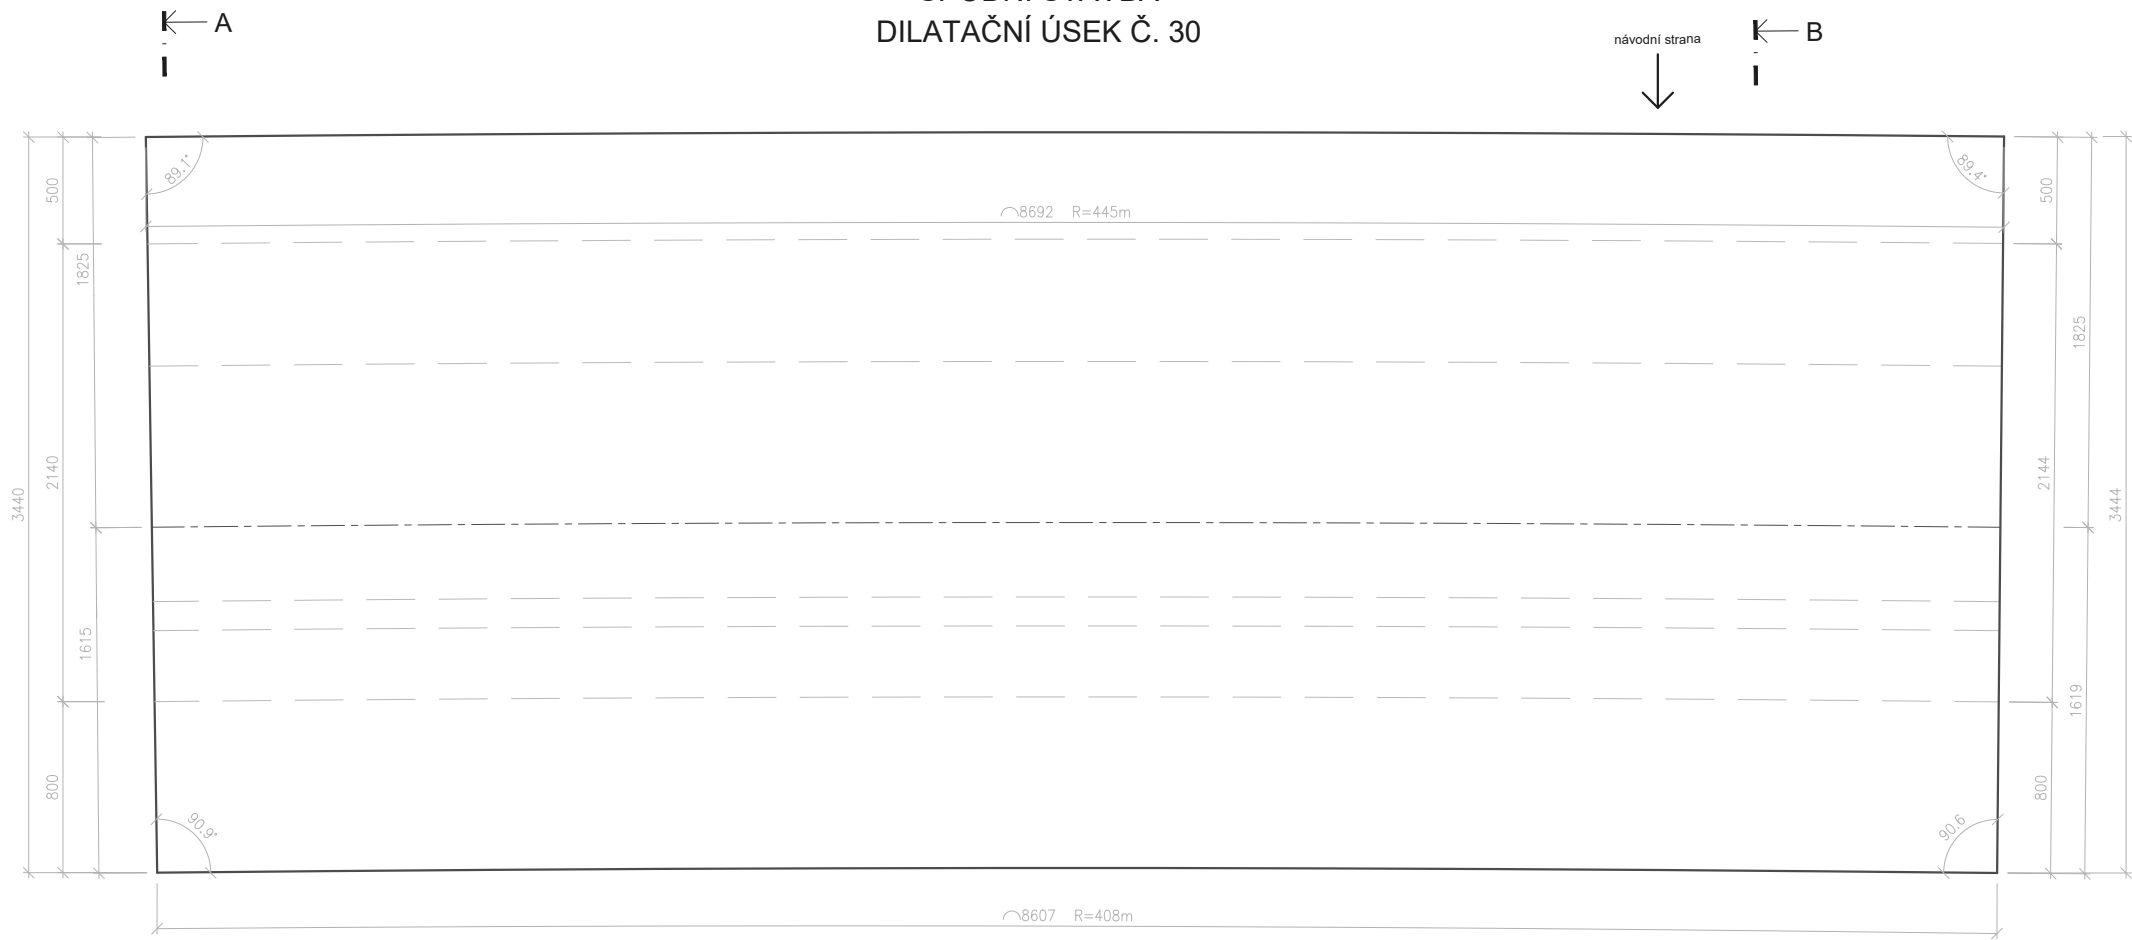

PŘÍČNÝ ŘEZ A-A'

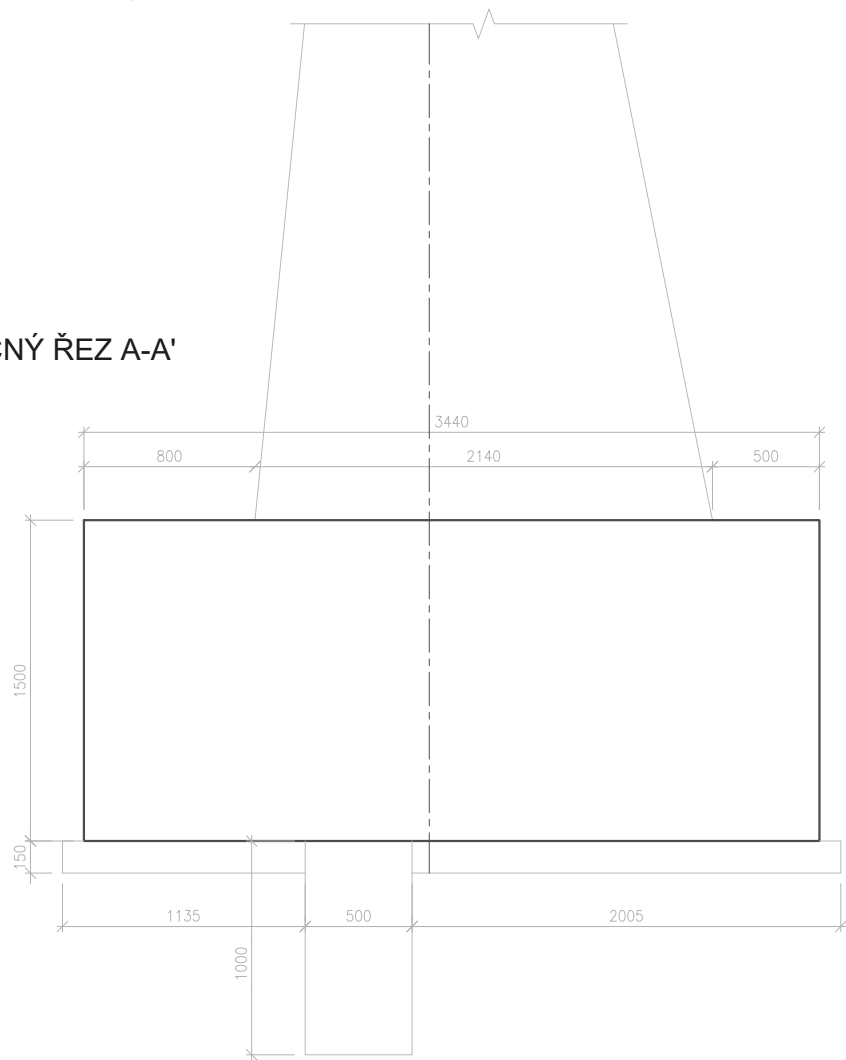

PŘÍČNÝ ŘEZ B-B'

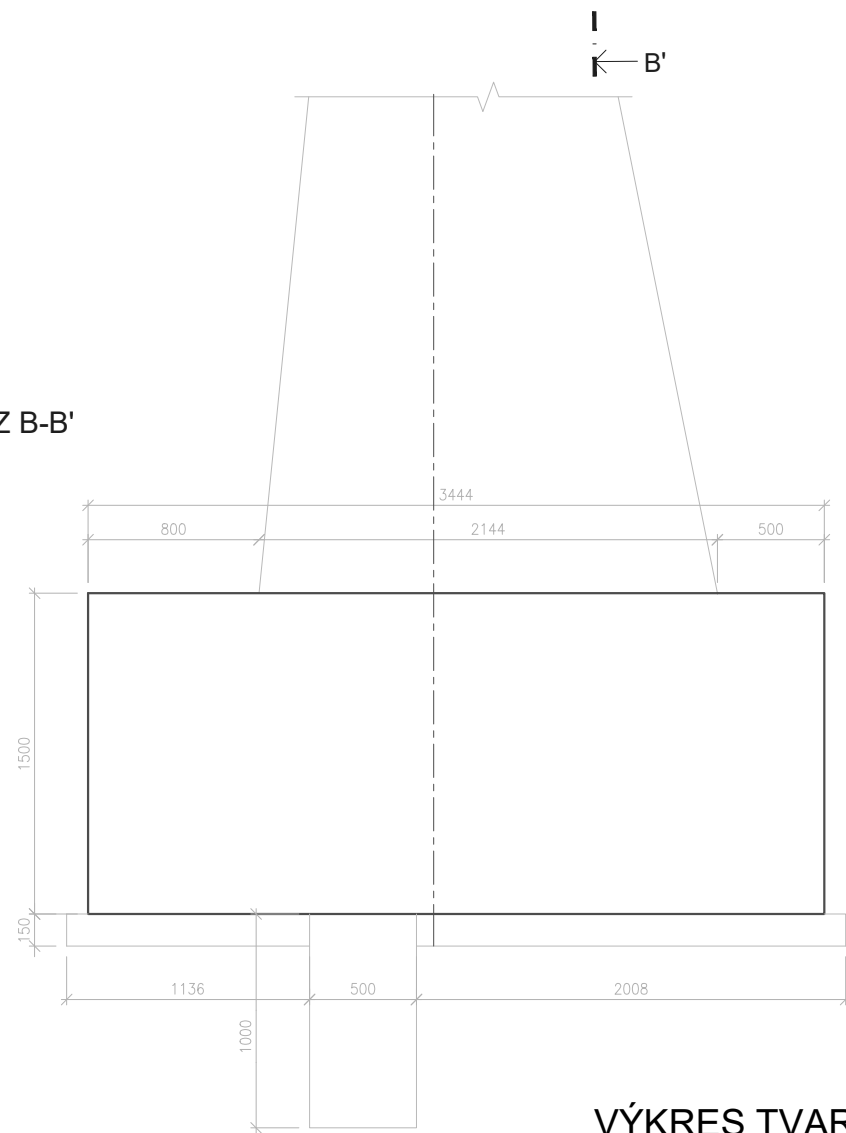



## SO 07 VÝKRES TVARU M 1:25


## SPODNÍ STAVBA

## DILATAČNÍ ÚSEK Č. 3

# PŪDORYS



### PŘÍČNÝ ŘEZ A-A

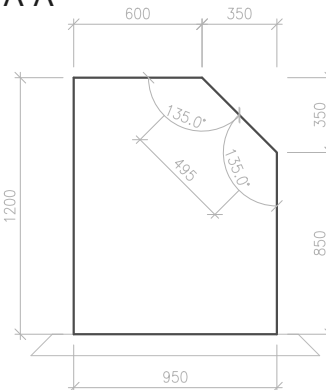

návodní strana

BETON C30/37 XC4

## VÝKRES TVARU ZÁKLADU SO 07 - ÚSEK Č. 31



PŮDORYS


← A  
|



PŘÍČNÝ ŘEZ A-A'

← A'  
|

↑  
návodní strana

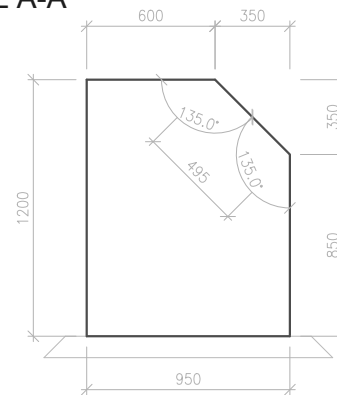


BETON C30/37 XC4

VÝKRES TVARU ZÁKLADU SO 07 - ÚSEK Č. 32-34



PŮDORYS


← A  
|  
|

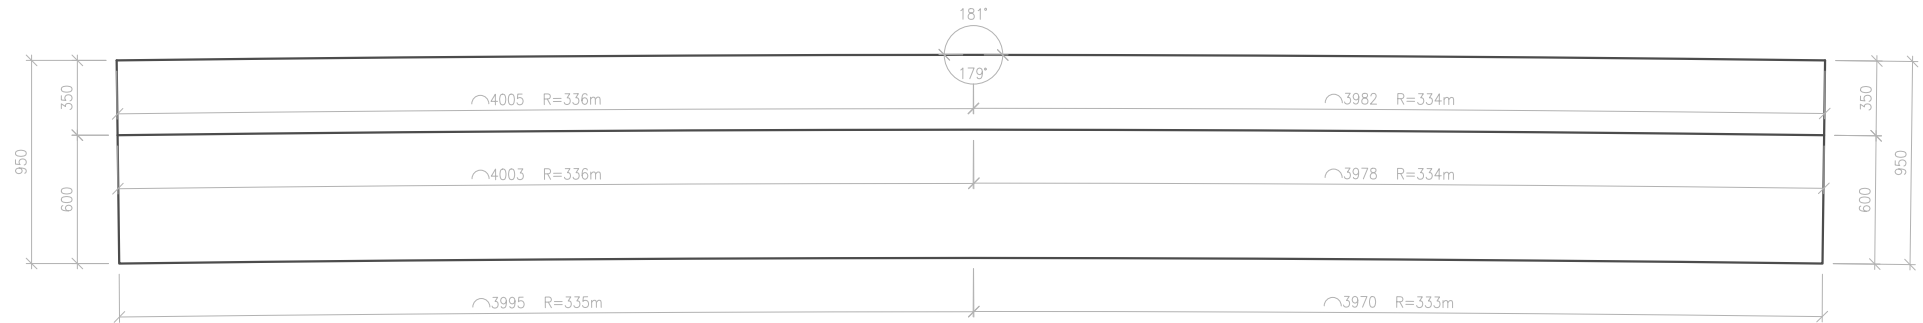

PŘÍČNÝ ŘEZ A-A'

← A'  
|  
|

↑  
návodní strana

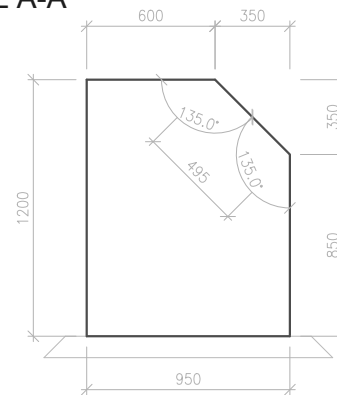

BETON C30/37 XC4

VÝKRES TVARU ZÁKLADU SO 07 - ÚSEK Č. 35



SO 07 VÝKRES TVARU M 1:25

SPODNÍ STAVBA

DILATAČNÍ ÚSEK Č. 36-38

PŮDORYS


← A  
|  
|



PŘÍČNÝ ŘEZ A-A'

← A'  
|  
|

↑  
návodní strana

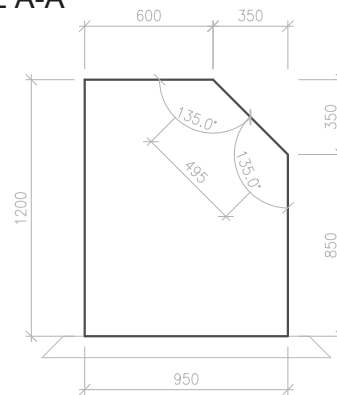

BETON C30/37 XC4

VÝKRES TVARU ZÁKLADU SO 07 - ÚSEK Č. 36-38




## DILATAČNÍ ÚSEK Č. 39

# PŮDORYS



### PŘÍČNÝ ŘEZ A-A

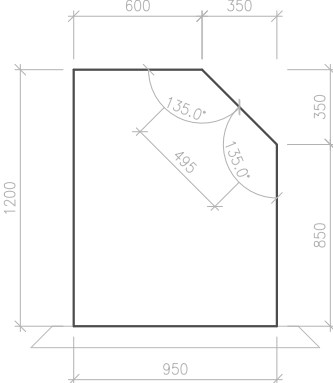

návodní strana

BETON C30/37 XC4

# VÝKRES TVARU ZÁKLADU SO 07 - ÚSEK Č. 39



SO 07 VÝKRES TVARU M 1:25

SPODNÍ STAVBA

DILATAČNÍ ÚSEK Č. 40-42

PŮDORYS


← A  
|



PŘÍČNÝ ŘEZ A-A'

← A'  
|

↑  
návodní strana

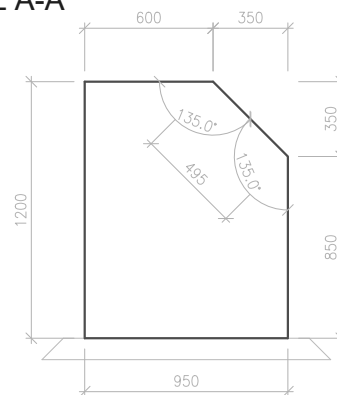

BETON C30/37 XC4

VÝKRES TVARU ZÁKLADU SO 07 - ÚSEK Č. 40-42




## SO 07 VÝKRES TVARU M 1:25


## SPODNÍ STAVBA

## DILATAČNÍ ÚSEK Č. 43

# PŪDORYS

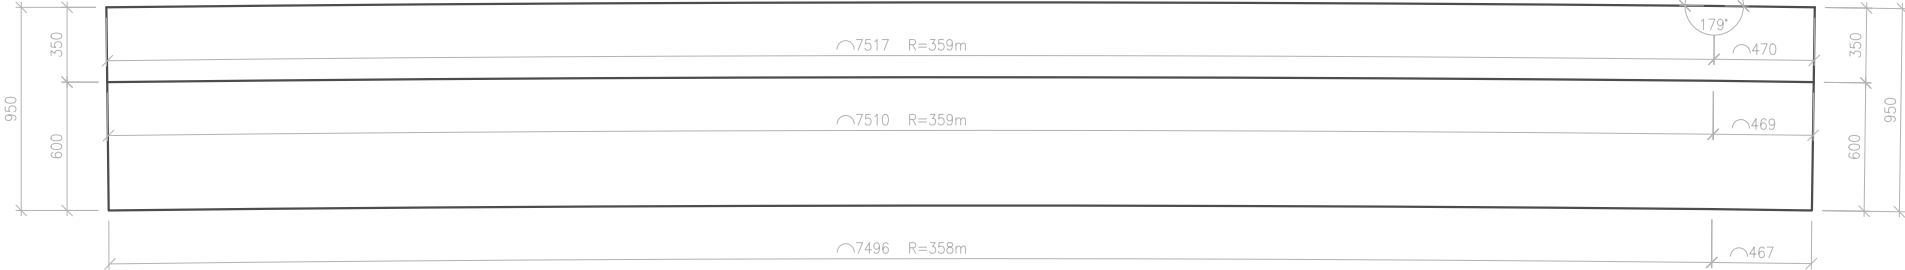

## PŘÍČNÝ ŘEZ A-A

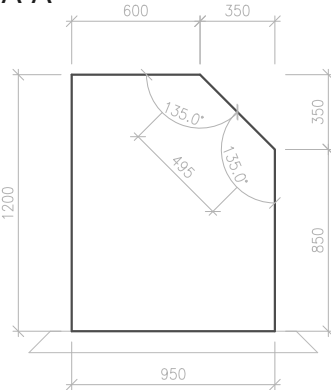

návodní strana

BETON C30/37 XC4

# VÝKRES TVARU ZÁKLADU SO 07 - ÚSEK Č. 43




SO 07 VÝKRES TVARU M 1:25

SPODNÍ STAVBA

DILATAČNÍ ÚSEK Č. 44-45

PŮDORYS


← A  
|  
|

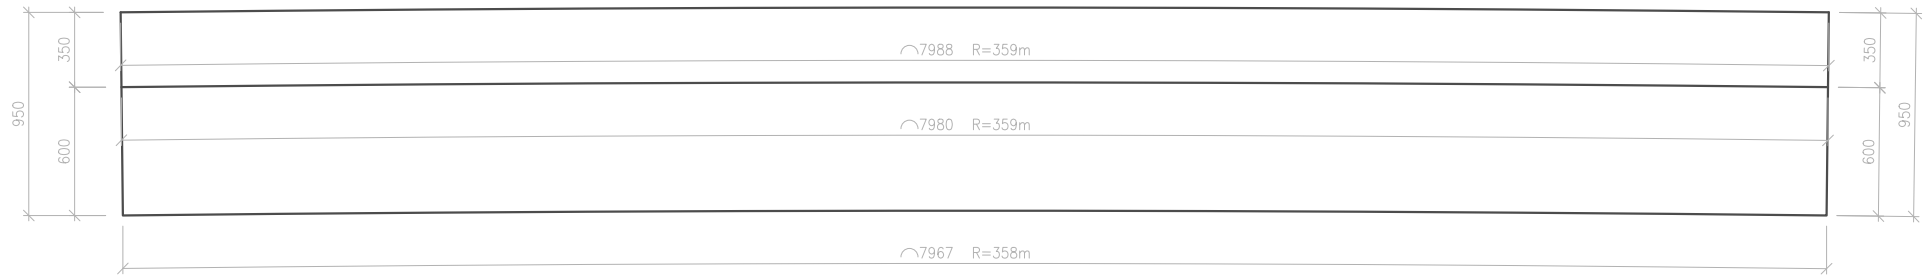

PŘÍČNÝ ŘEZ A-A'

← A'  
|  
|

↑  
návodní strana

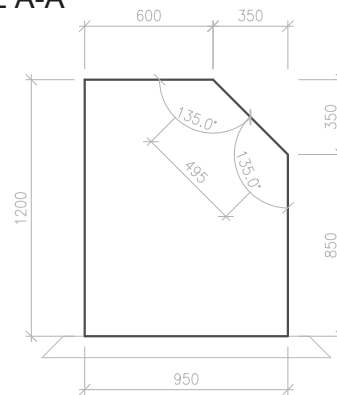


BETON C30/37 XC4

VÝKRES TVARU ZÁKLADU SO 07 - ÚSEK Č. 44-45



PŮDORYS


← A  
|

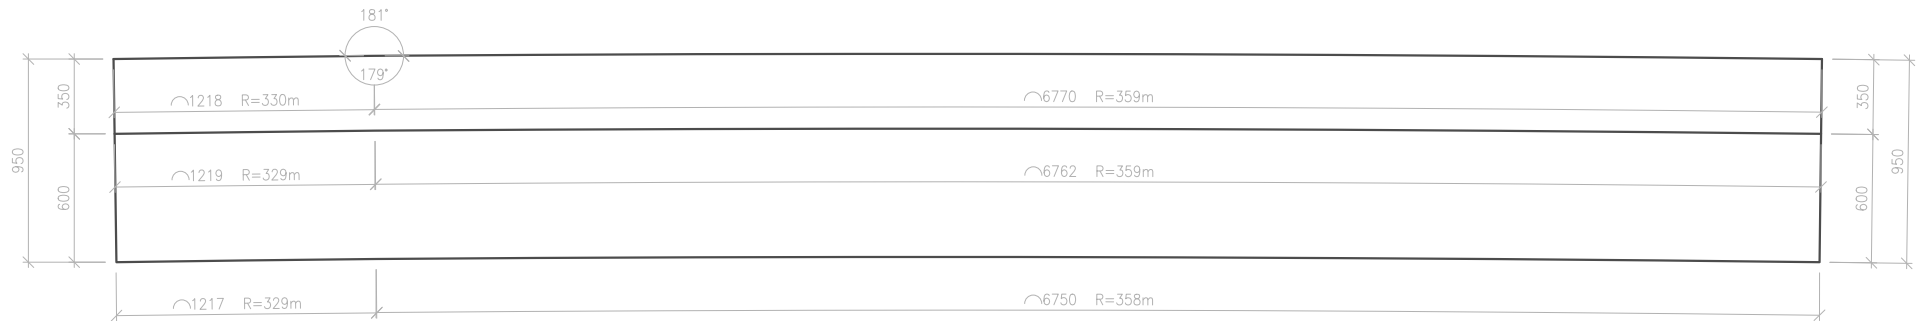

PŘÍČNÝ ŘEZ A-A'

← A'  
|

↑  
návodní strana

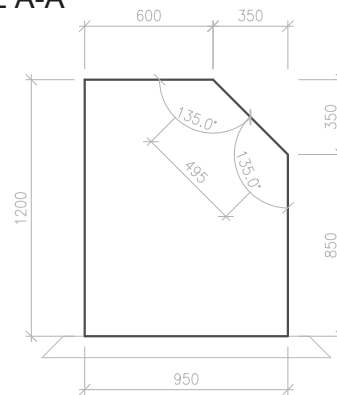

BETON C30/37 XC4

VÝKRES TVARU ZÁKLADU SO 07 - ÚSEK Č. 46




SO 07 VÝKRES TVARU M 1:25  
SPODNÍ STAVBA  
DILATAČNÍ ÚSEK Č. 47-49

PŪDORYS



PŘÍČNÝ ŘEZ A-A'

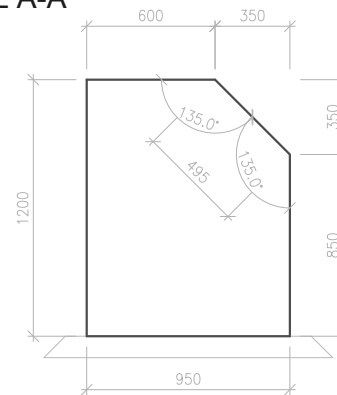


BETON C30/37 XC4

## VÝKRES TVARU ZÁKLADU SO 07 - ÚSEK Č. 47-49




SPODNÍ STAVBA  
DILATAČNÍ ÚSEK Č. 50

PUDORYS

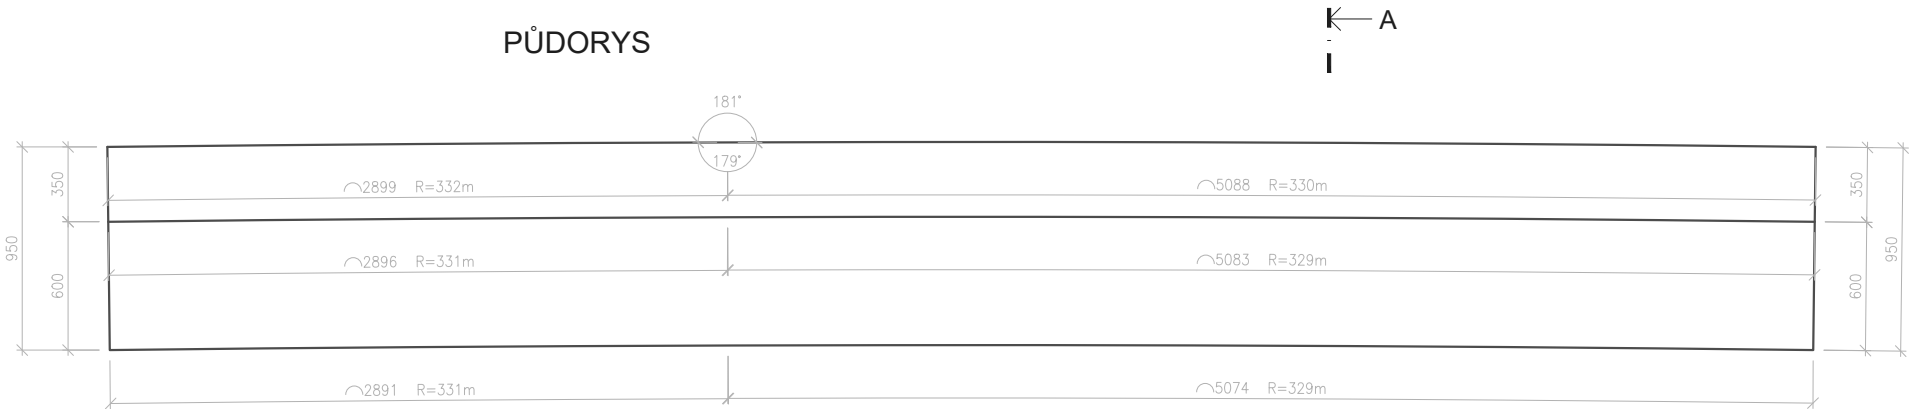

PŘÍČNÝ ŘEZ A-A'

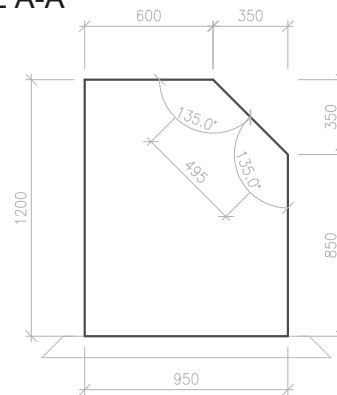

A vertical line with a horizontal arrow pointing left towards it, labeled  $A'$ .

↑  
návodní strana

BETON C30/37 XC4

### VÝKRES TVARU ZÁKLADU SO 07 - ÚSEK Č. 50




SO 07 VÝKRES TVARU M 1:25

SPODNÍ STAVBA


DILATAČNÍ ÚSEK Č. 51-53

PŮDORYS

← A  
|  
|

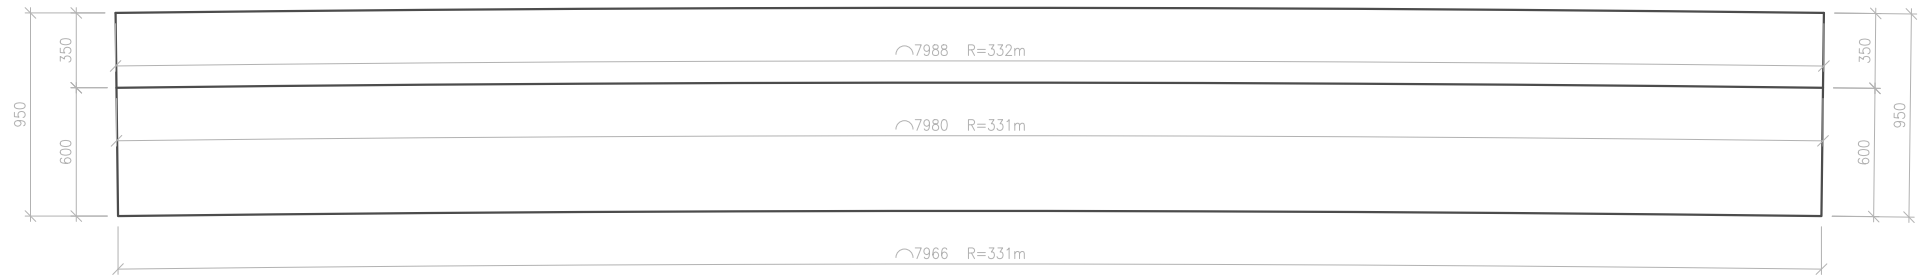

PŘÍČNÝ ŘEZ A-A'

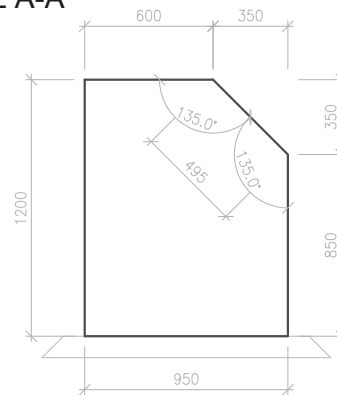

← A'  
|  
|

↑  
návodní strana


BETON C30/37 XC4

VÝKRES TVARU ZÁKLADU SO 07 - ÚSEK Č. 51-53



PŮDORYS


← A  
|

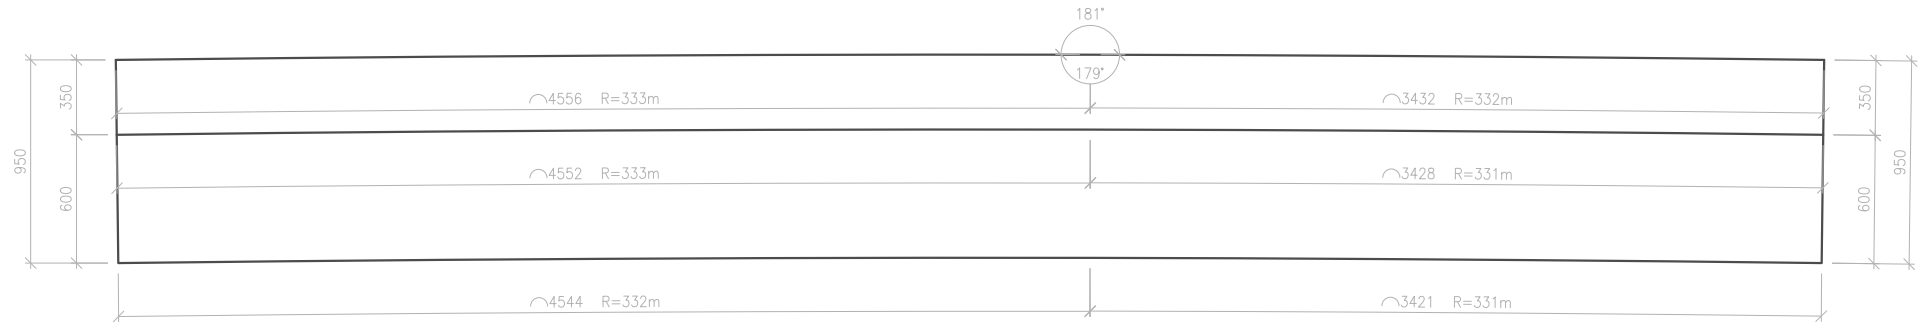

PŘÍČNÝ ŘEZ A-A'

← A'  
|

↑  
návodní strana

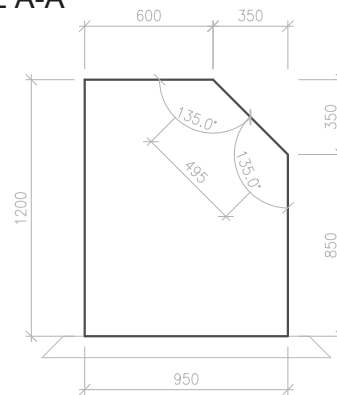

BETON C30/37 XC4

VÝKRES TVARU ZÁKLADU SO 07 - ÚSEK Č. 54



SO 07 VÝKRES TVARU M 1:25

SPODNÍ STAVBA

DILATAČNÍ ÚSEK Č. 55-57

PŮDORYS


← A  
|  
|



PŘÍČNÝ ŘEZ A-A'

← A'  
|  
|

↑  
návodní strana

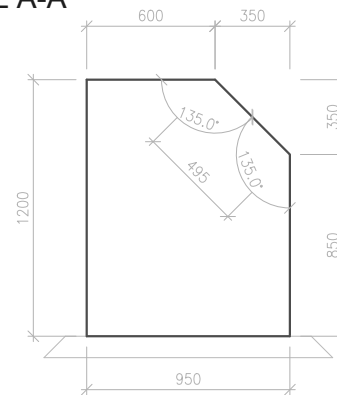


BETON C30/37 XC4

VÝKRES TVARU ZÁKLADU SO 07 - ÚSEK Č. 55-57




## DILATAČNÍ ÚSEK Č. 58

PŪDORYS

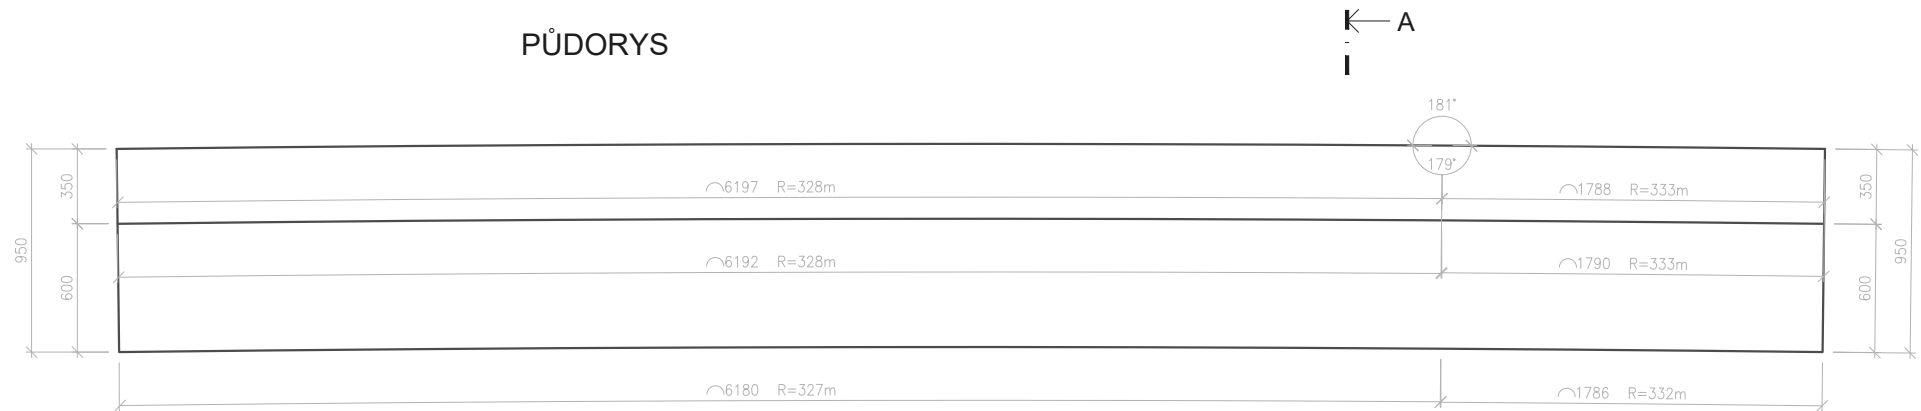

PŘÍČNÝ ŘEZ A-A'

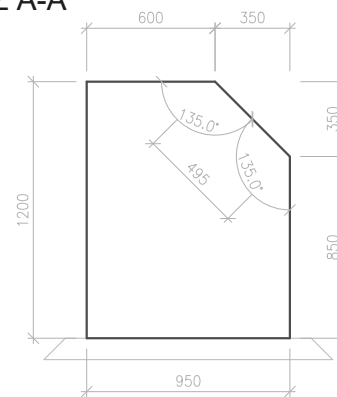

BETON C30/37 XC4

## VÝKRES TVARU ZÁKLADU SO 07 - ÚSEK Č. 58




SO 07 VÝKRES TVARU M 1:25  
SPODNÍ STAVBA  
DILATAČNÍ ÚSEK Č. 59-60

PŮDORYS



PŘÍČNÝ ŘEZ A-A'

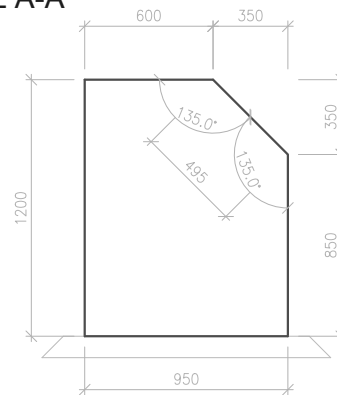

A vertical line with a horizontal arrow pointing left towards it, labeled  $A'$ .

↑  
návodní strana

BETON C30/37 XC4

## VÝKRES TVARU ZÁKLADU SO 07 - ÚSEK Č. 59-60




SO 07 VÝKRES TVARU M 1:25  
SPODNÍ STAVBA  
DILATAČNÍ ÚSEK Č. 61

PŮDORYS



PŘÍČNÝ ŘEZ A-A'

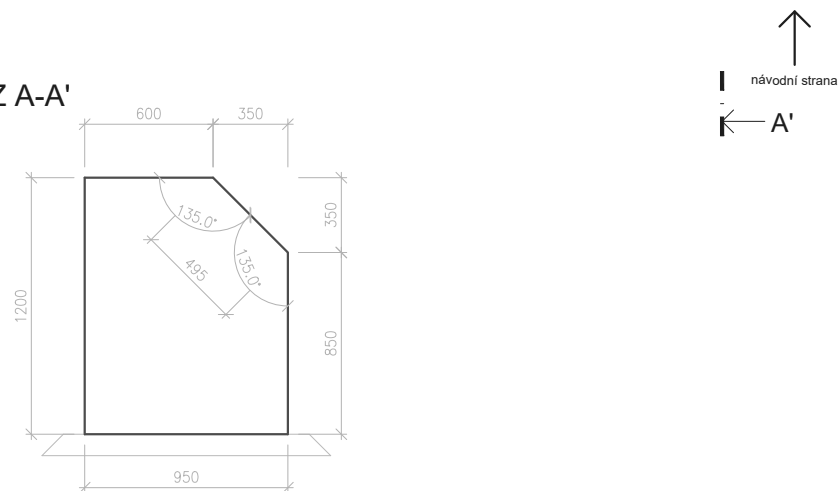


BETON C30/37 XC4


VÝKRES TVARU ZÁKLADU SO 07 - ÚSEK Č. 61



PŮDORYS

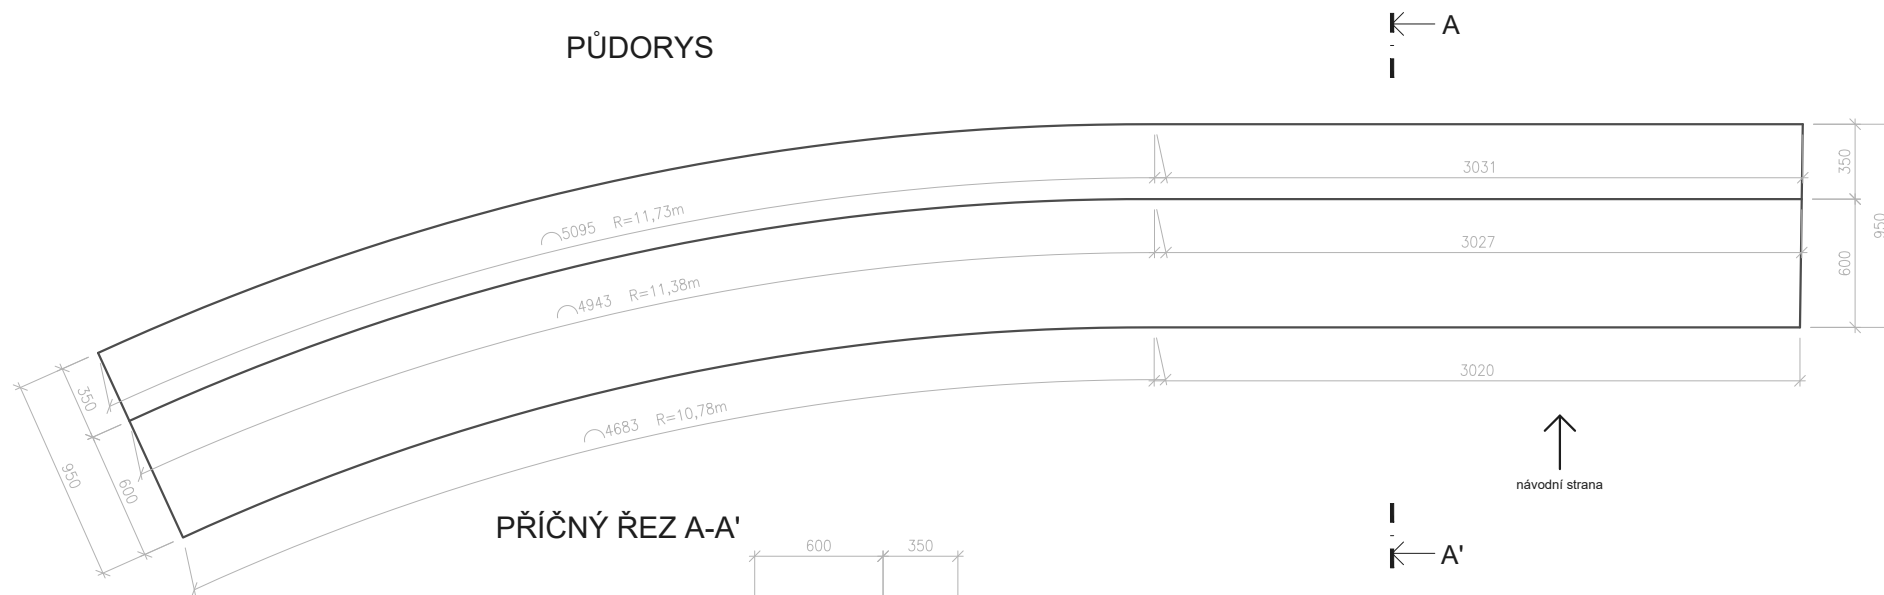

PŘÍČNÝ ŘEZ A-A'

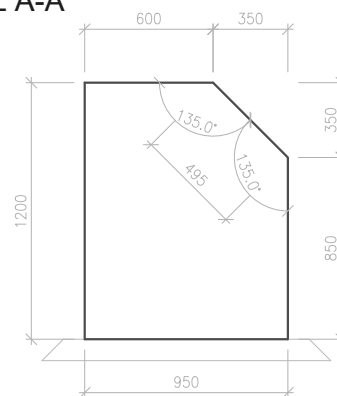

↑  
návodní strana

← A'


BETON C30/37 XC4

VÝKRES TVARU ZÁKLADU SO 07 - ÚSEK Č. 62




SO 07 VÝKRES TVARU M 1:25  
SPODNÍ STAVBA  
DILATAČNÍ ÚSEK Č. 63

PŮDORYS

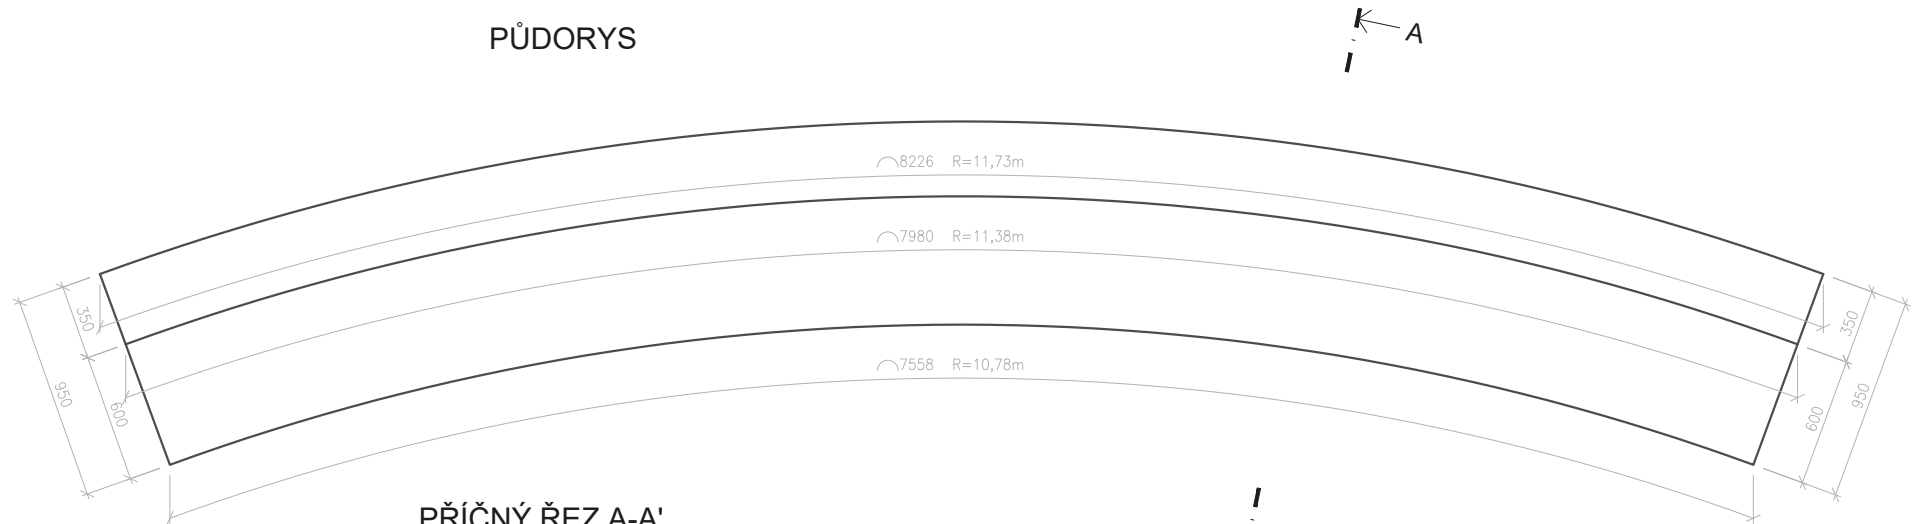

PŘÍČNÝ ŘEZ A-A'

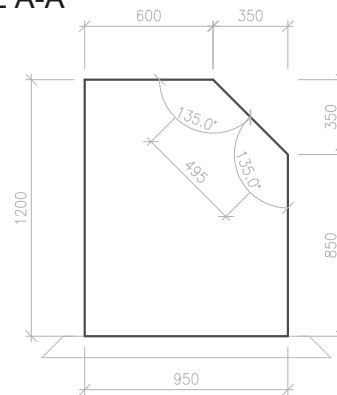

↑  
návodní strana

BETON C30/37 XC4  
VÝKRES TVARU ZÁKLADU SO 07 - ÚSEK Č. 63




## SO 07 VÝKRES TVARU M 1:25


## SPODNÍ STAVBA

# DILATAČNÍ ÚSEK Č. 64

PŮDORYS

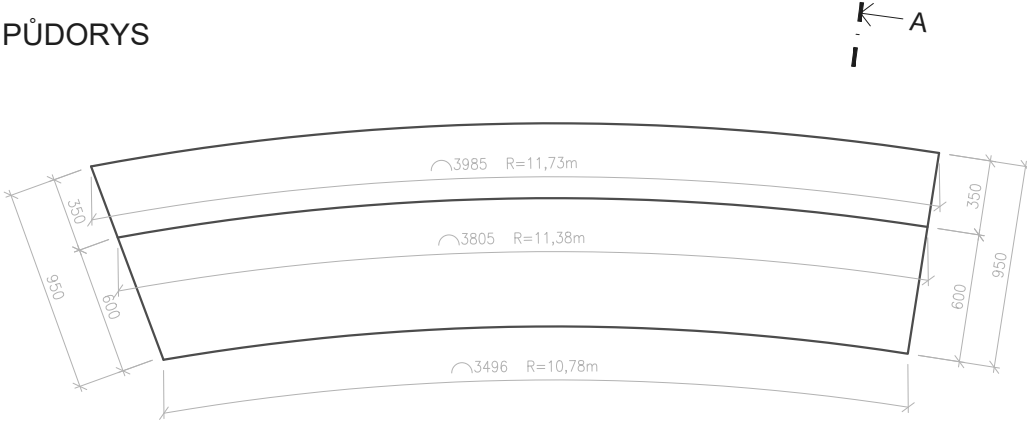

## PŘÍČNÝ ŘEZ A-A

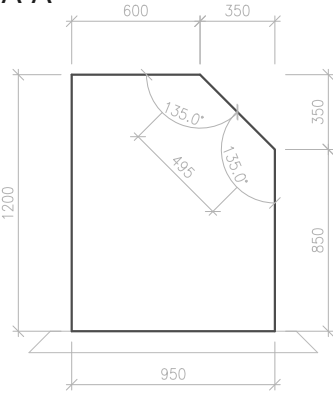

↑  
návodní strana



BETON C30/37 XC4

# VÝKRES TVARU ZÁKLADU SO 07 - ÚSEK Č. 64




SO 07 VÝKRES TVARU M 1:25

SPODNÍ STAVBA

DILATAČNÍ ÚSEK Č. 66


PŮDORYS

← A  
|

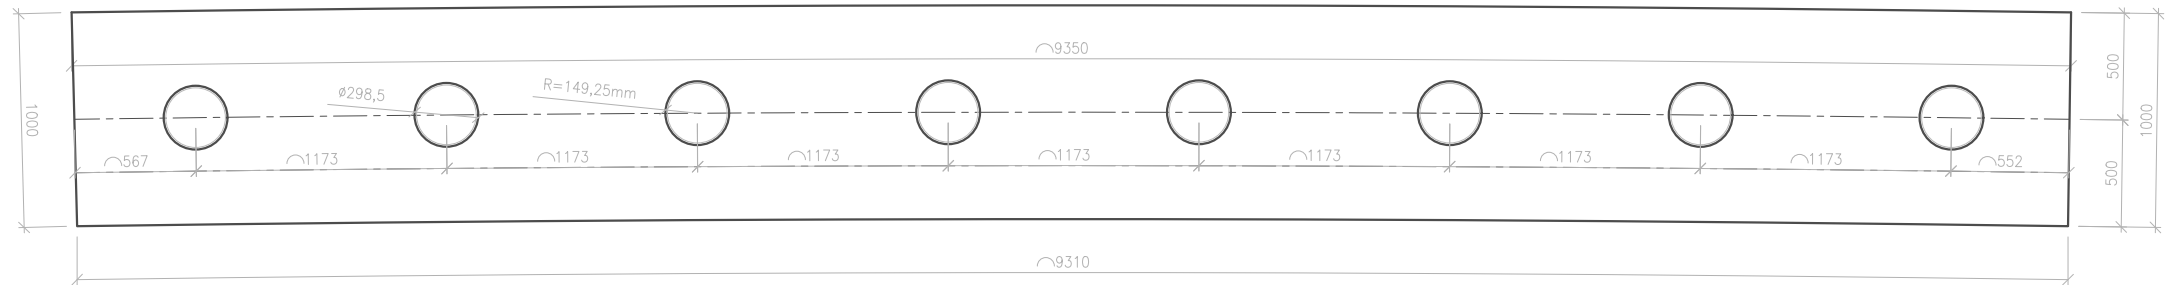

PŘÍČNÝ ŘEZ A-A'

|  
← A'

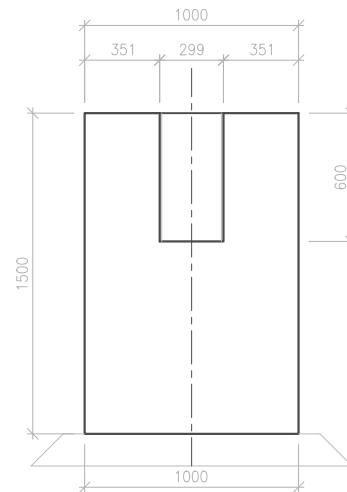

BETON C30/37 XC4

VÝKRES TVARU ZÁKLADU SO 07 - ÚSEK Č. 66




SO 07 VÝKRES TVARU M 1:25

SPODNÍ STAVBA

DILATAČNÍ ÚSEK Č. 67


PŮDORYS

← A  
|  
I

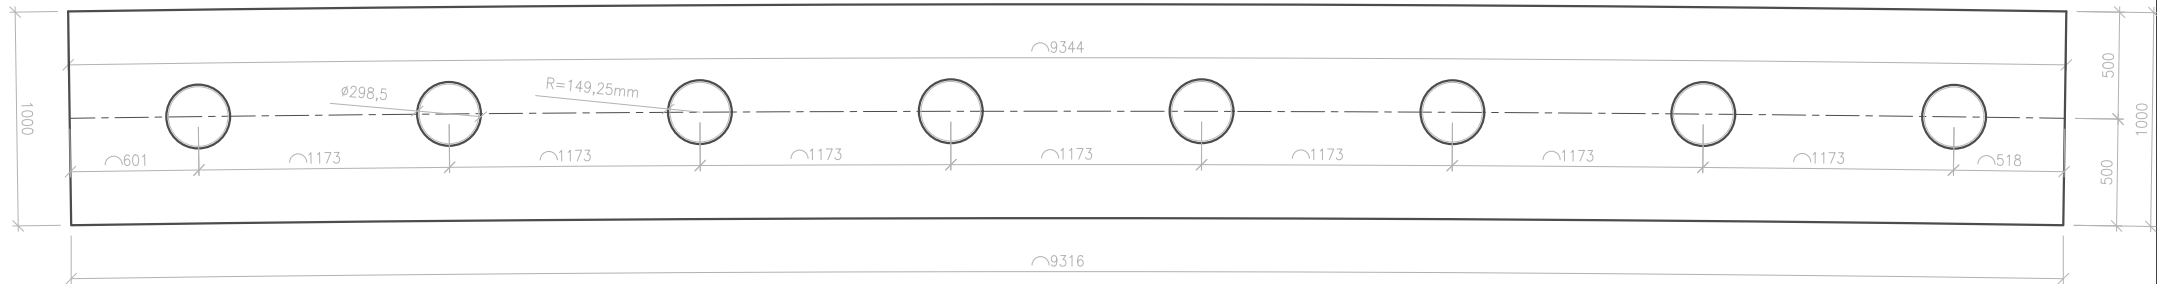

PŘÍČNÝ ŘEZ A-A'

I  
|  
← A'

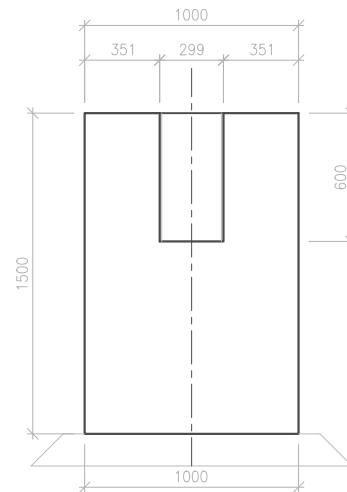

BETON C30/37 XC4

VÝKRES TVARU ZÁKLADU SO 07 - ÚSEK Č. 67