


# Informativní zakres sítí **elektro** k žádosti 26349266

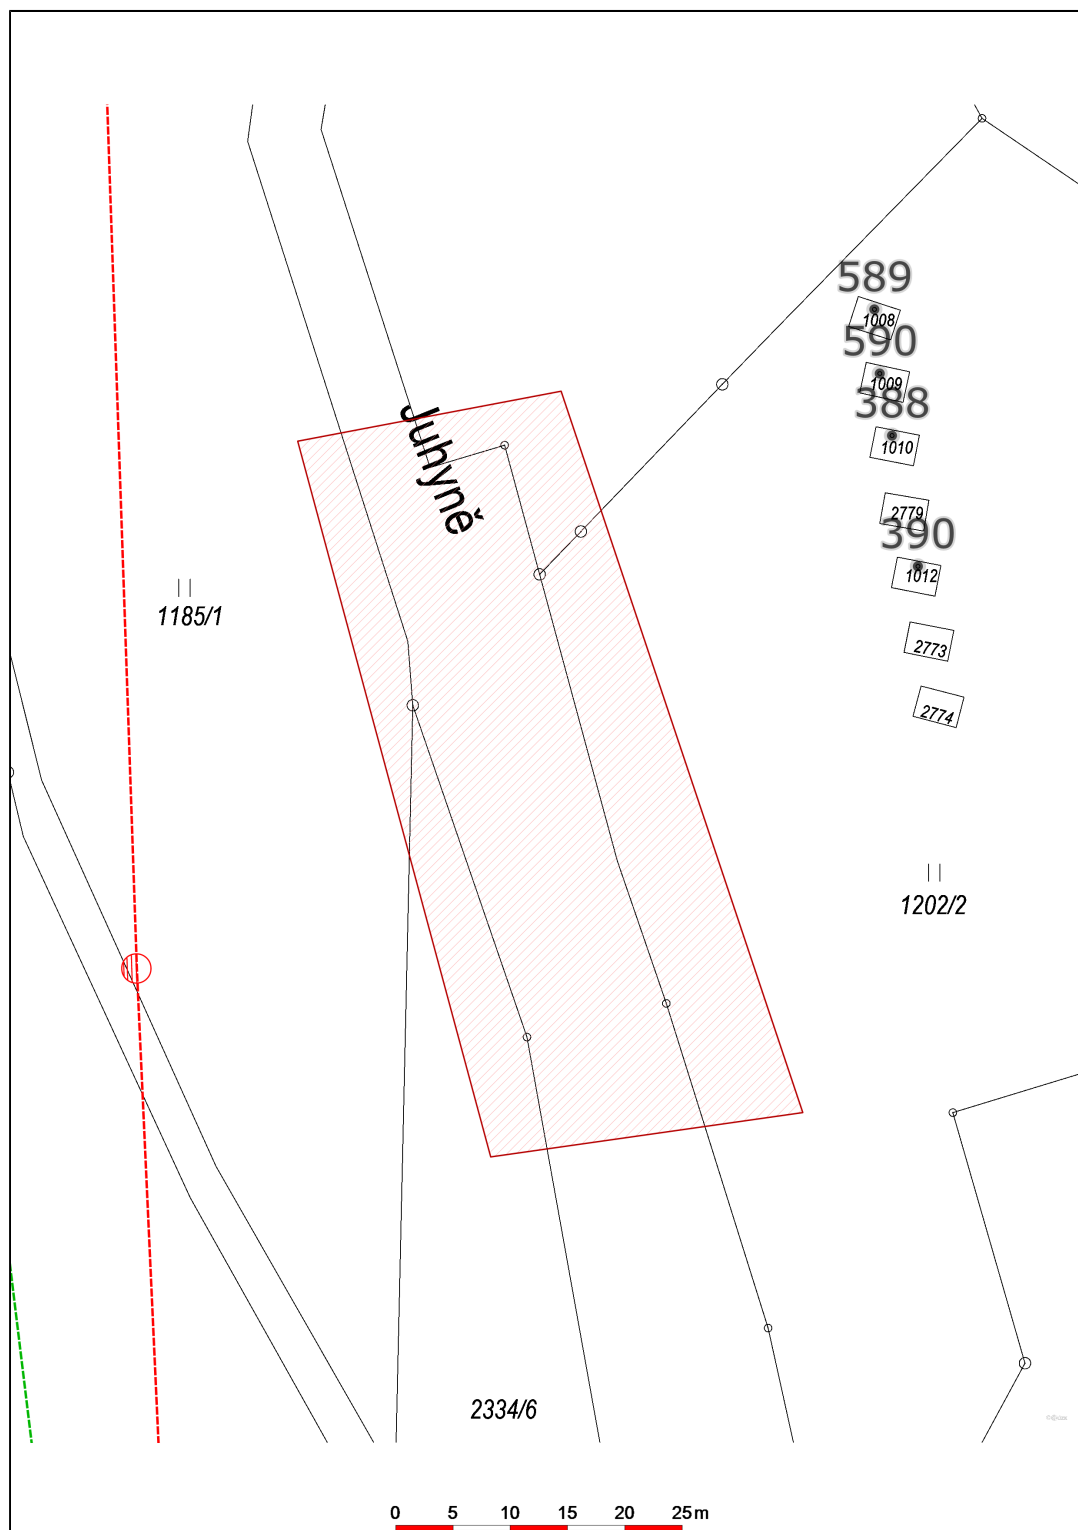

Datum 18.12.2024

**eg.d**

001

EG.D, a.s.  
Lidická 1873/36, Černá Pole, 602 00 Brno