




Ř. KM 25,7489 - 25,7519

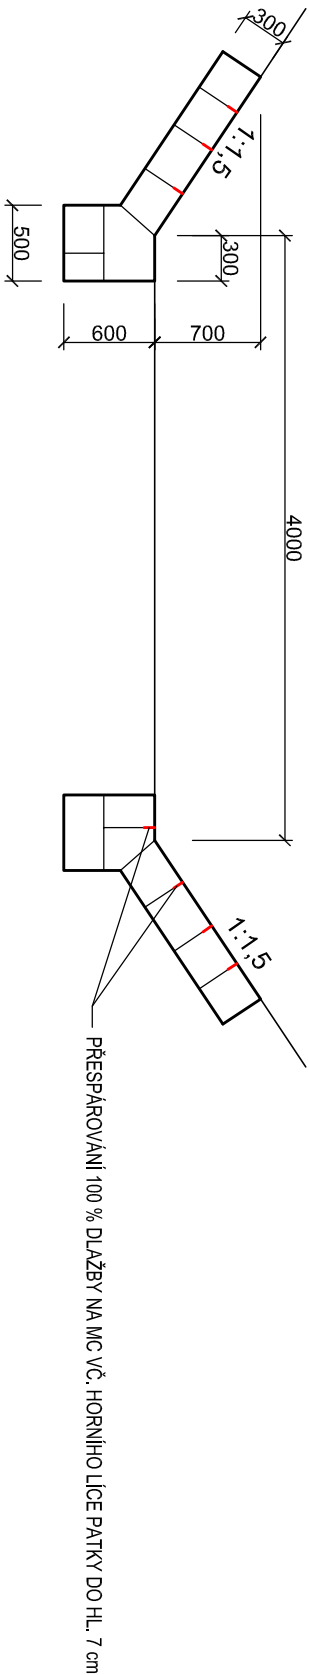


Ř. KM 25,7519

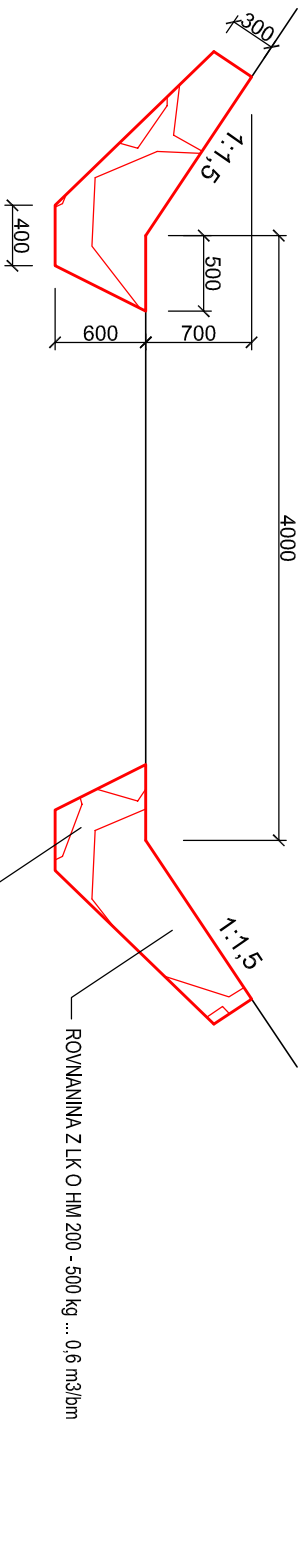

Ř. KM 25,7539

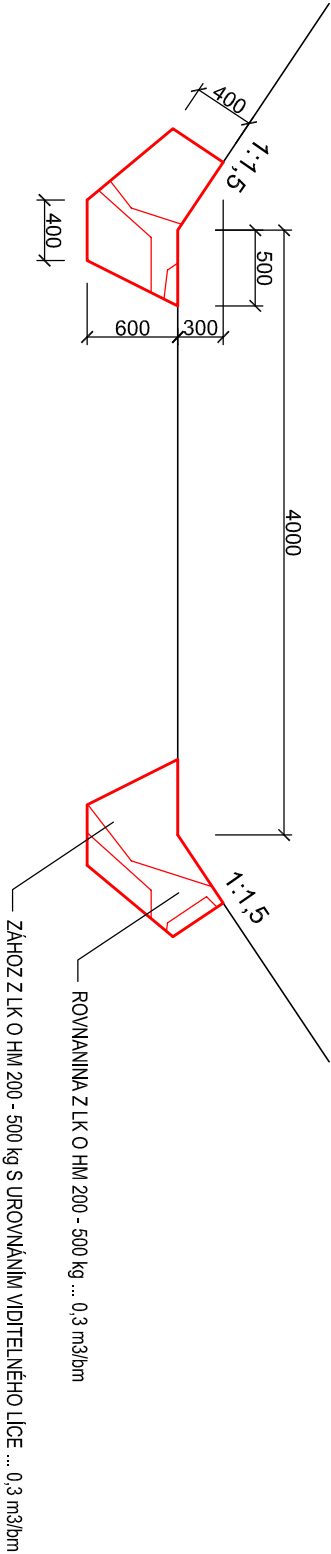

VYPRACOVAL Ing. Jana Šetčíková		ZODP. PROJEKTANT Ing. Jana Šetčíková	KONTROLOVAL Martin Plachý	 Povodí Moravy, s.p. Závod Horní Morava U dětského domova 263 772 11 Olomouc	
KRAJ: Zlínský	K.Ú.: Rajnochovice				
INVESTOR: Povodí Moravy, s.p., Dřevařská 11, 602 00 Brno					
NÁZEV AKCE:					
Stupeň Juhyně, Rajnochovice - rekonstrukce stupně					
VZOROVÉ ŘEZY KORYTEM V NADJEZÍ					MĚŘÍTKO 1:50
					Č. KOPIE