



PŮDORYS


sjezd bude v rámci stavby urovňan a protažen až po nové navržené patu svahu

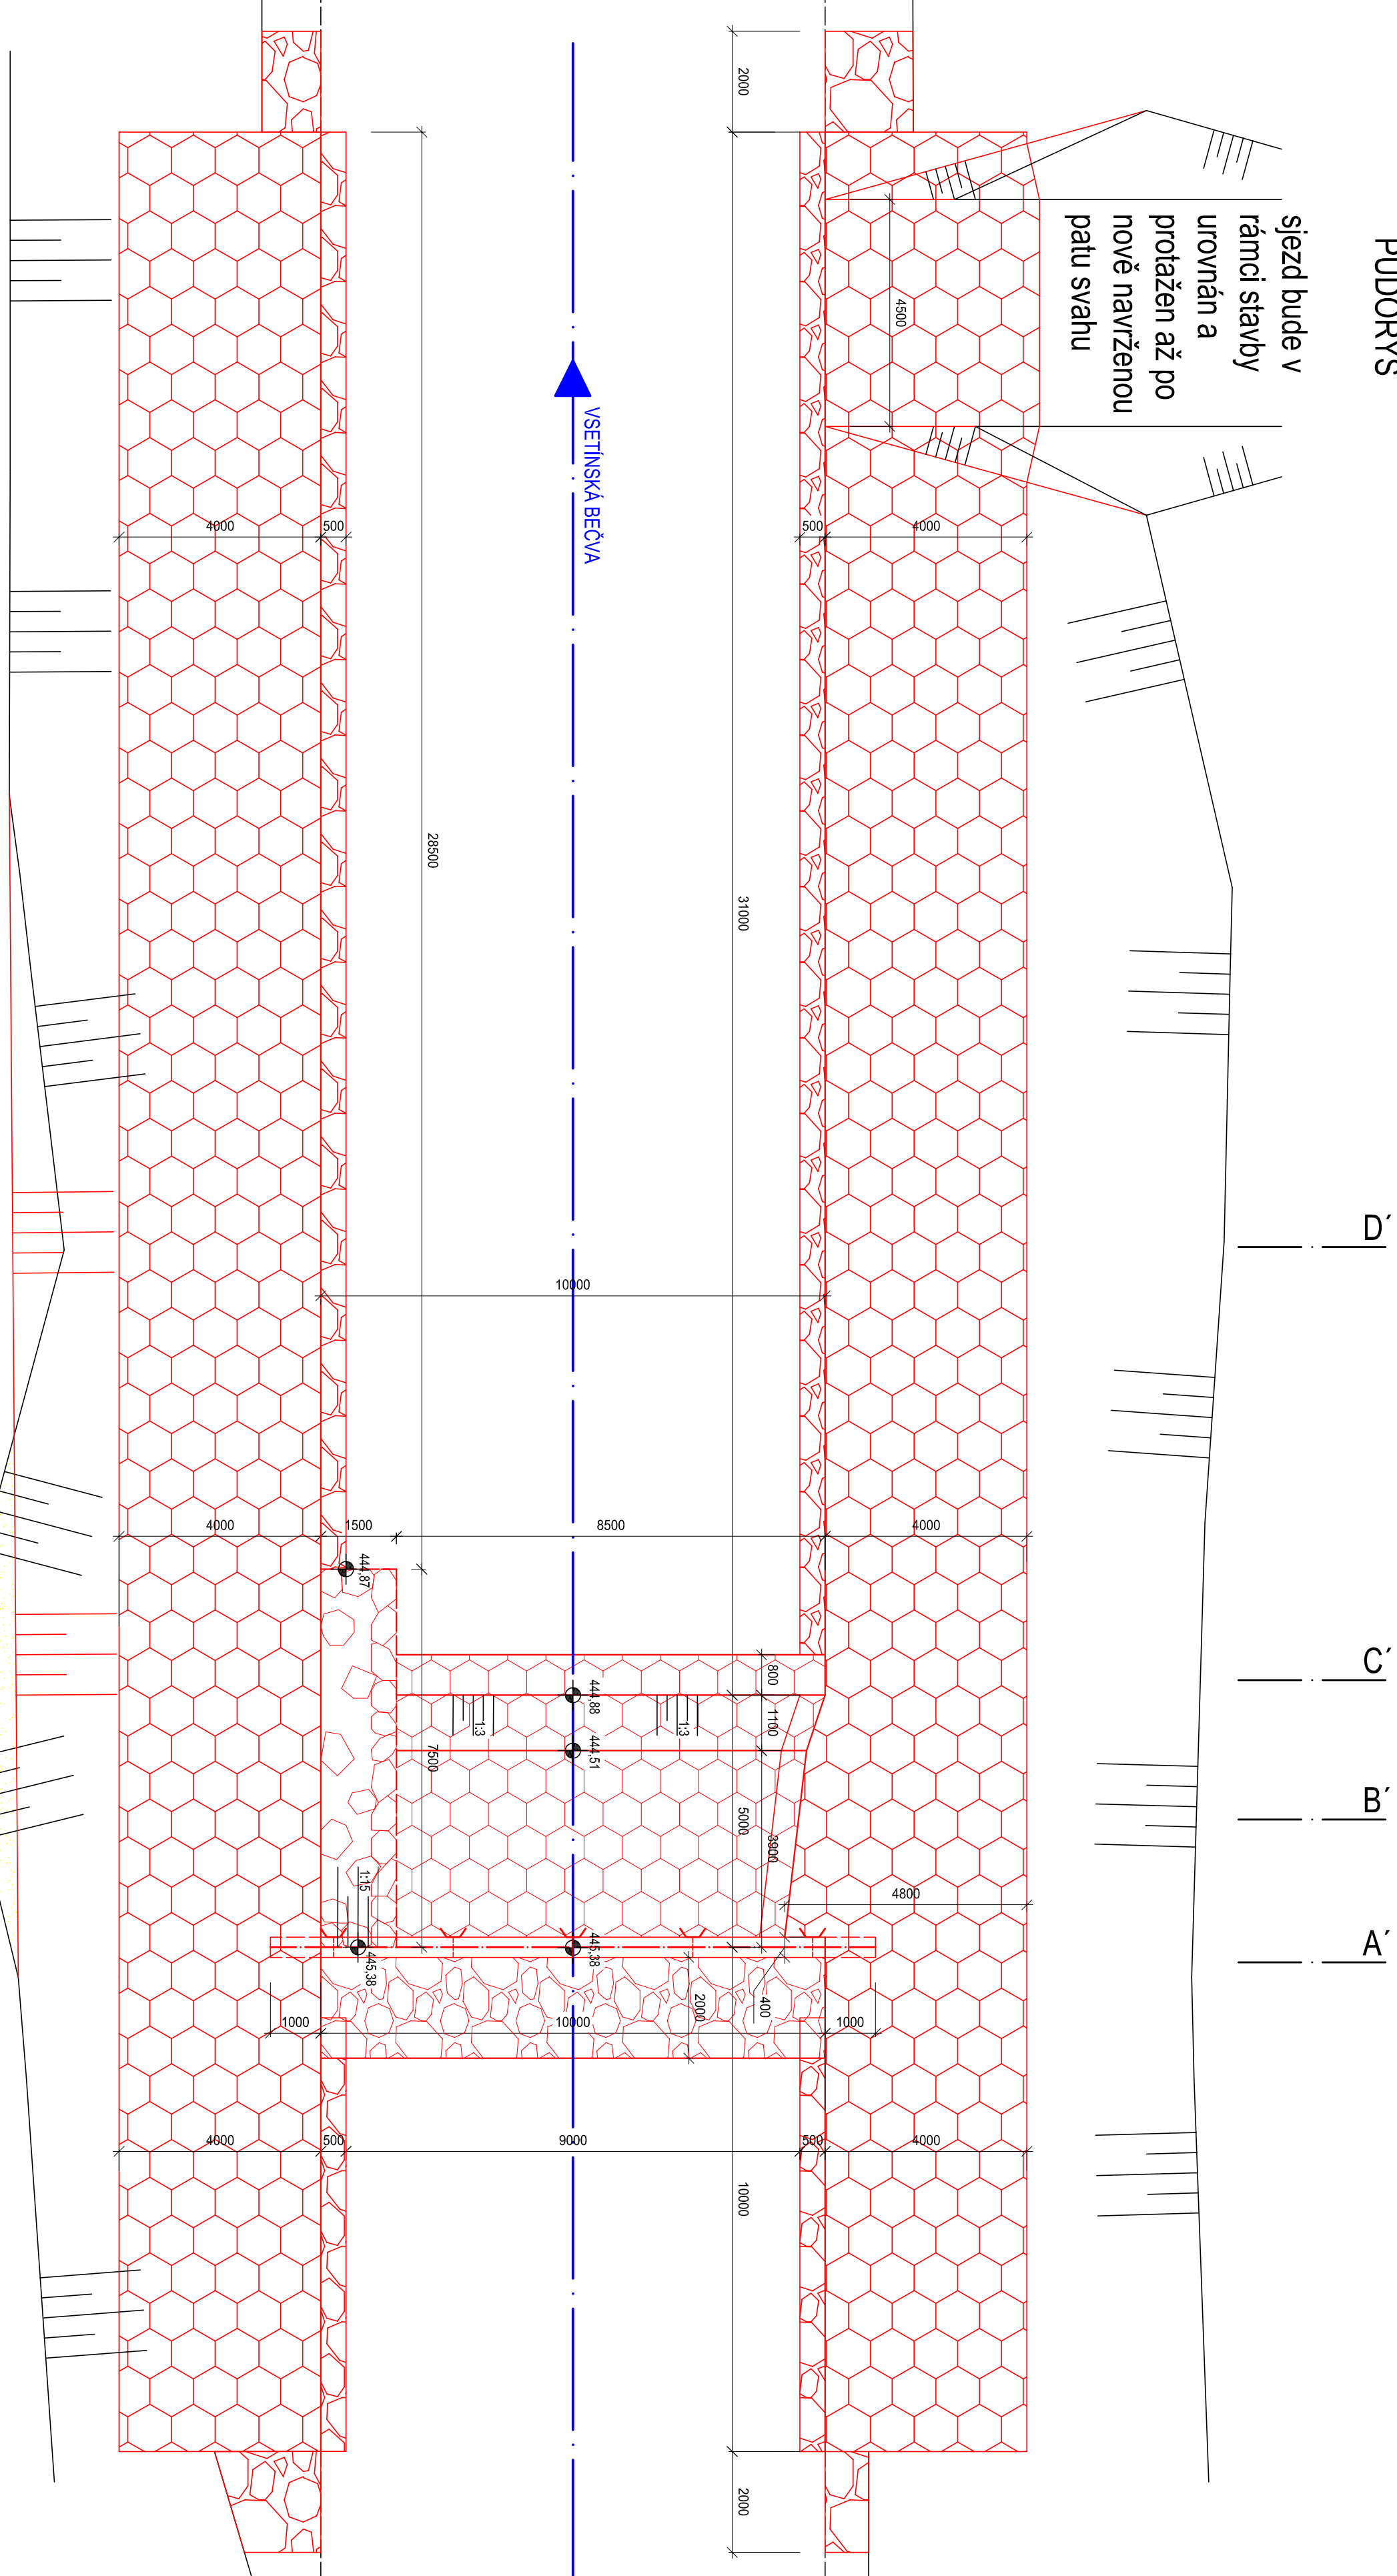


PODÉLNÝ ŘEZ

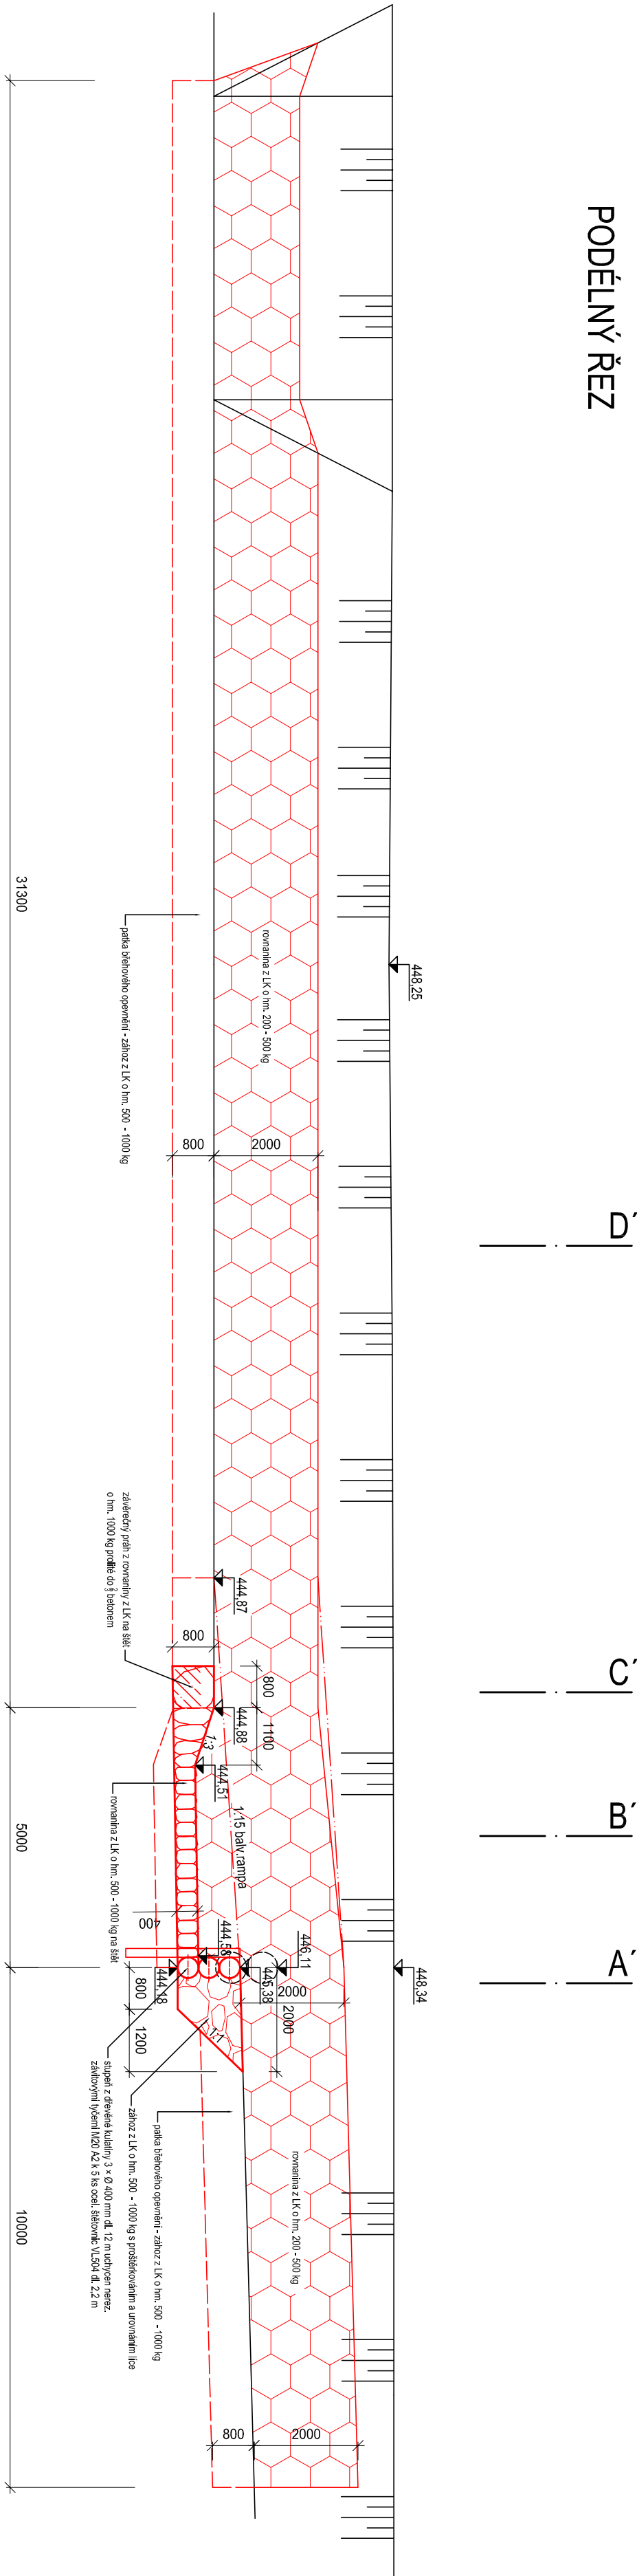


PŘÍČNÝ ŘEZ A - A'

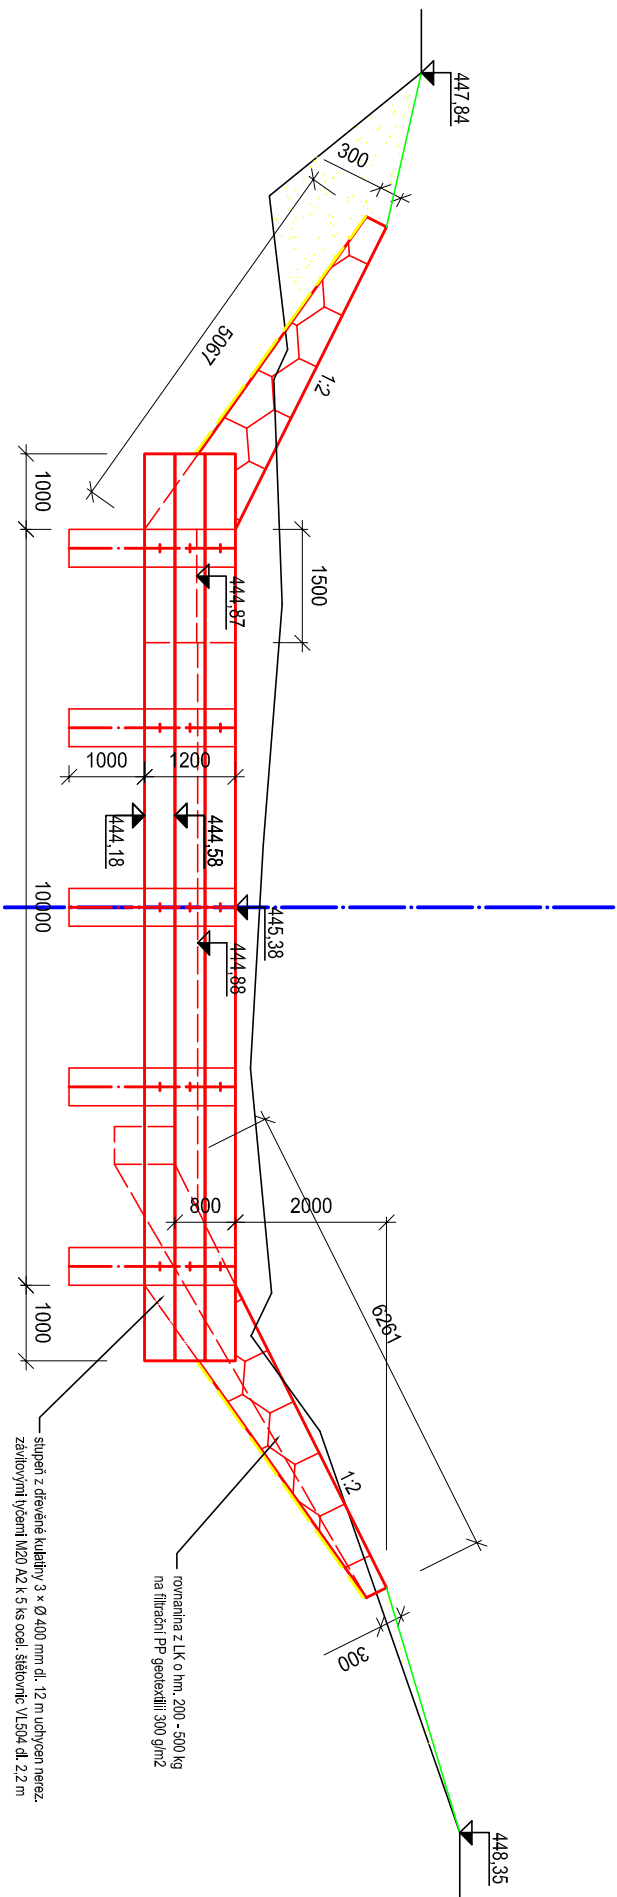


PŘÍČNÝ ŘEZ B - B'

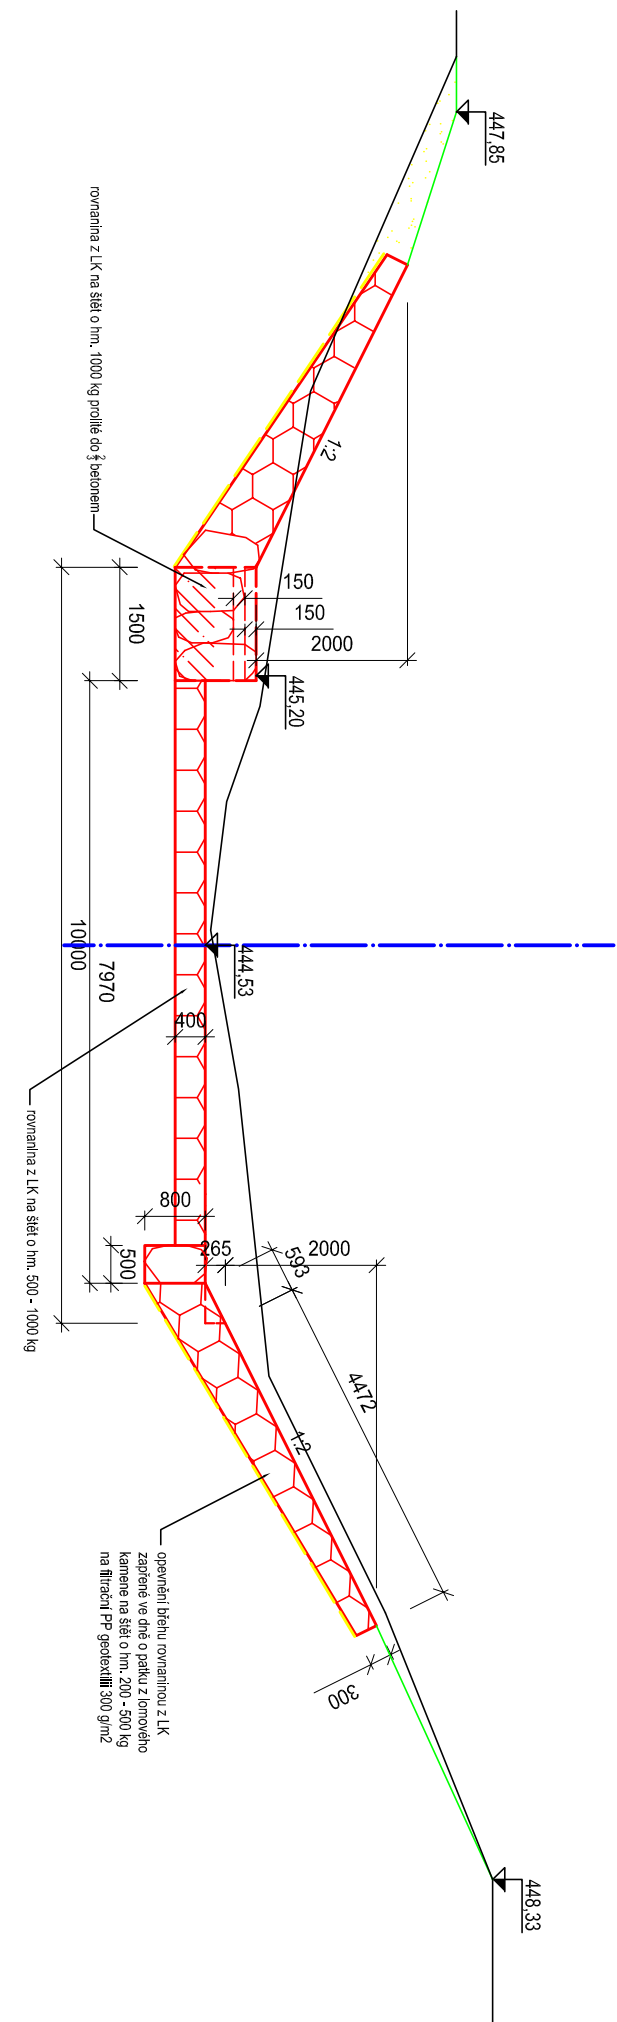

PŘÍČNÝ ŘEZ C - C'

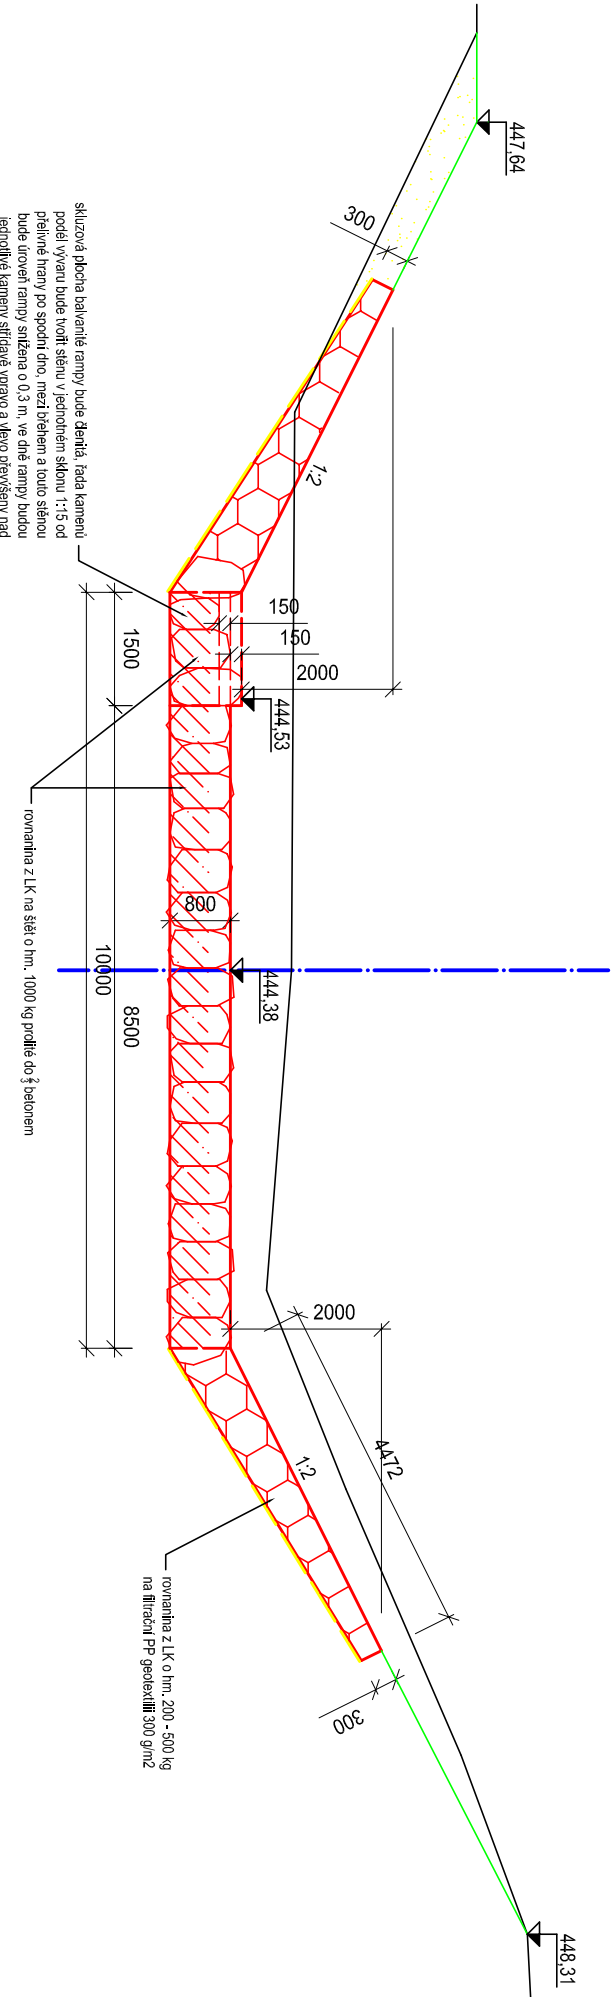

PŘÍČNÝ ŘEZ D - D'

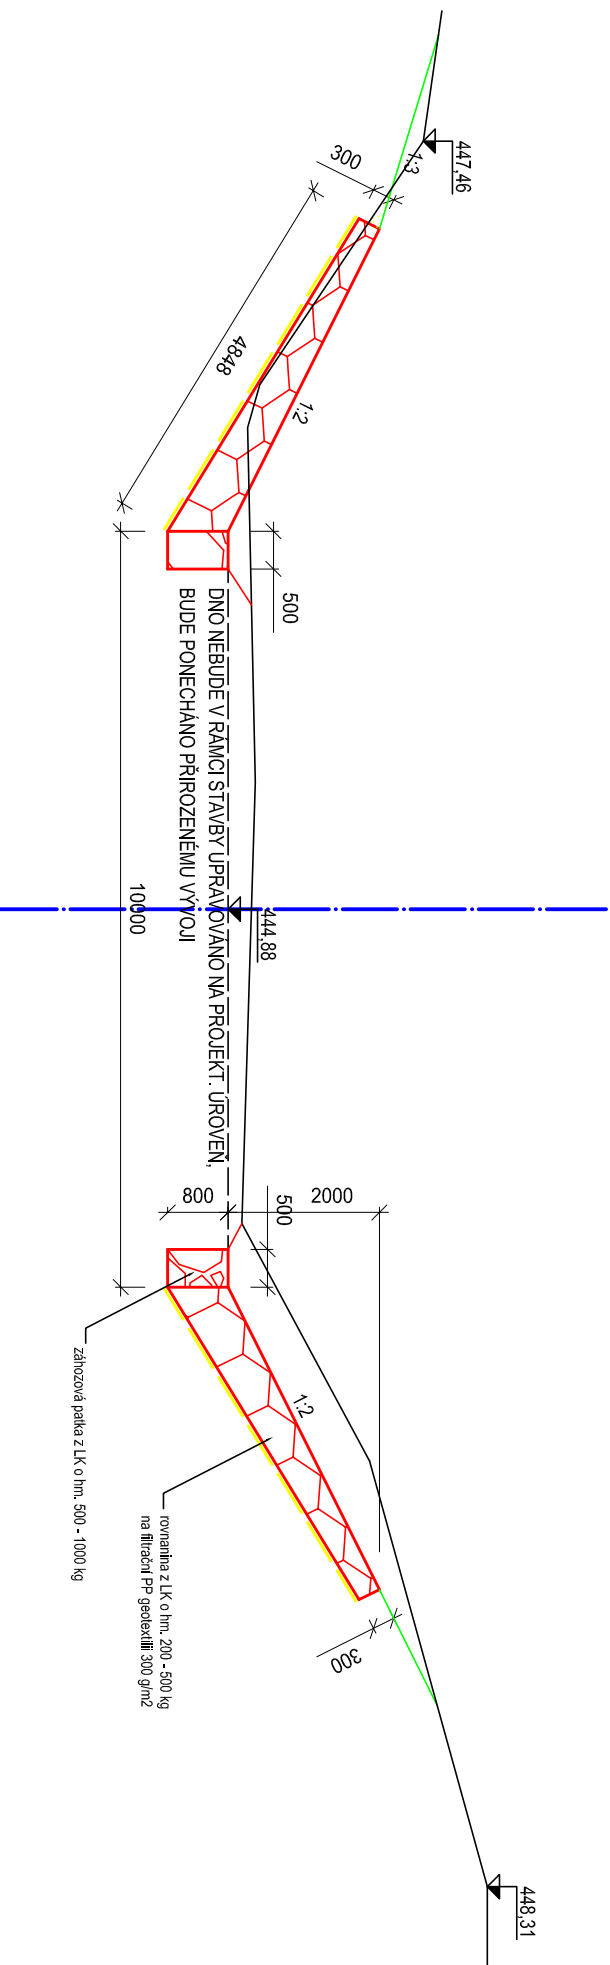

LEGENDA

- OSA VODNÍHO TOKU
- STÁVAJÍCÍ TERÉN
- KONSTRUKCE STAVBY
- OSETI UPRAVĚNÉHO TERÉNU
- PP FILTRAČNÍ GEOTEXTIL 300 g/m<sup>2</sup>
- ROVNANINÁ Z LOM. KAMENE
- ZÁHOZ Z LOM. KAMENE
- ZÁSYP HUTNĚNOU ZEMINOU

PROJEKTOVAL Ing. Jana Sedláčková	ZODP. PRŮJ. BÝVAV Ing. Jana Sedláčková	KONTROLA Miroslav Plavý
PROJEKT U dětského domova 263		
KČLJ, Zlínský	KČLJ, Nový Hrozenkov	FORMÁT A1
INVESTOR: Povod Moravy, s.p., Divačská 11, 602 00 Brno		DATA 220221
NAZEV AKCE:		ÚČEL OSP
		ČÍSLO ZKÁDKY 213314
Stupně Všešinská Bečva, Nový Hrozenkov - rekonstrukce stupně		VIŠKOVÝ SYSTÉM Bak P. v.
		ČÍSLO VÝKRESU D.4
STUPĚN S BALVANITOU RAMPOU		MĚŘITVO 1:100
		Č. KOPIE