



PF 1 KM 39.9216


KUBATURY

výkop	8,89	m2
svah.výk.	15,06	m
zásyp	0,35	m2
svah.zás.	2,35	m
zához	0,80	m2
rovnanina	4,65	m2
osetí	8,76	m

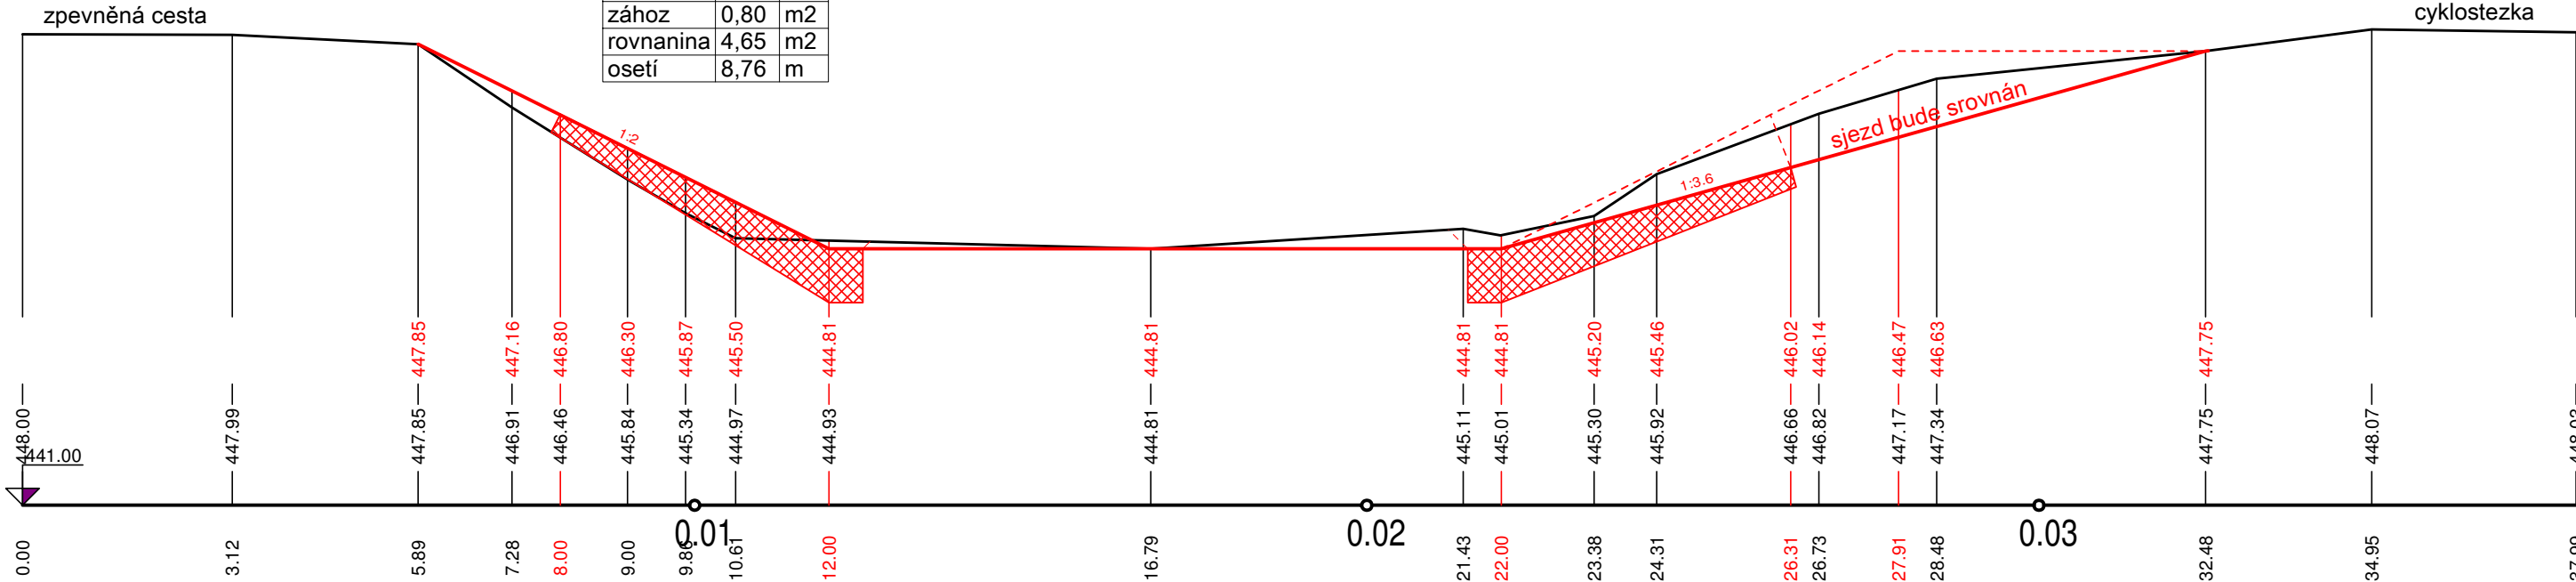

VYPRACOVAL Ing. Jana Šefčíková	ZODP. PROJEKTANT Ing. Jana Šefčíková	KONTROLOVAL Martin Plachý	 Povodí Moravy, s.p. Závod Horní Morava U dětského domova 263 772 11 Olomouc	
KRAJ: Zlínský	K. Ú.: Nový Hrozenkov		FORMÁT	4x A3
INVESTOR: Povodí Moravy, s.p., Dřevařská 11, 602 00 Brno			DATUM	8/2021
Stupeň Vsetínská Bečva, Nový Hrozenkov - rekonstrukce stupně			ÚČEL	DSP
			ČÍSLO ZAKÁZKY	213314
			VÝŠKOVÝ SYSTÉM	Balt. p. v.
			ČÍSLO VÝKRESU	D.3
PŘÍČNÉ ŘEZY			MĚŘÍTKO 1:100	Č. KOPIE


PF 2 KM 39.9326

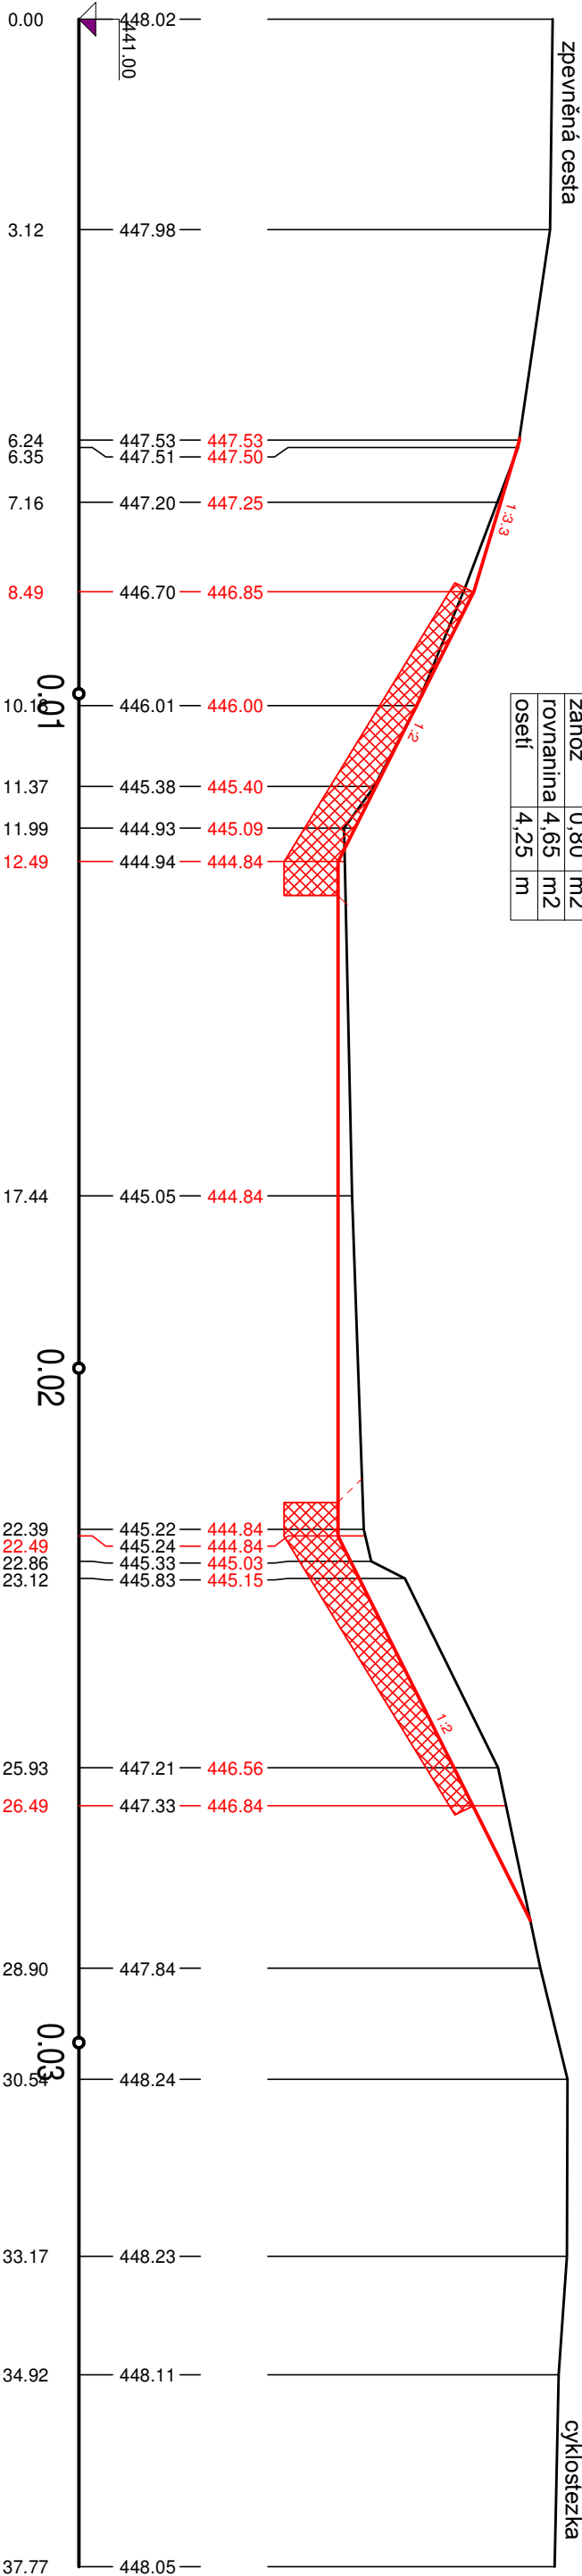

KUBATURY

výkop	8,54	m2
svah.výk.	11,22	m
zásyp	0,15	m2
svah.zás.	2,35	m
zához	0,80	m2
rovnánína	4,65	m2
oseť	4,25	m


PF 3 KM 39.9387

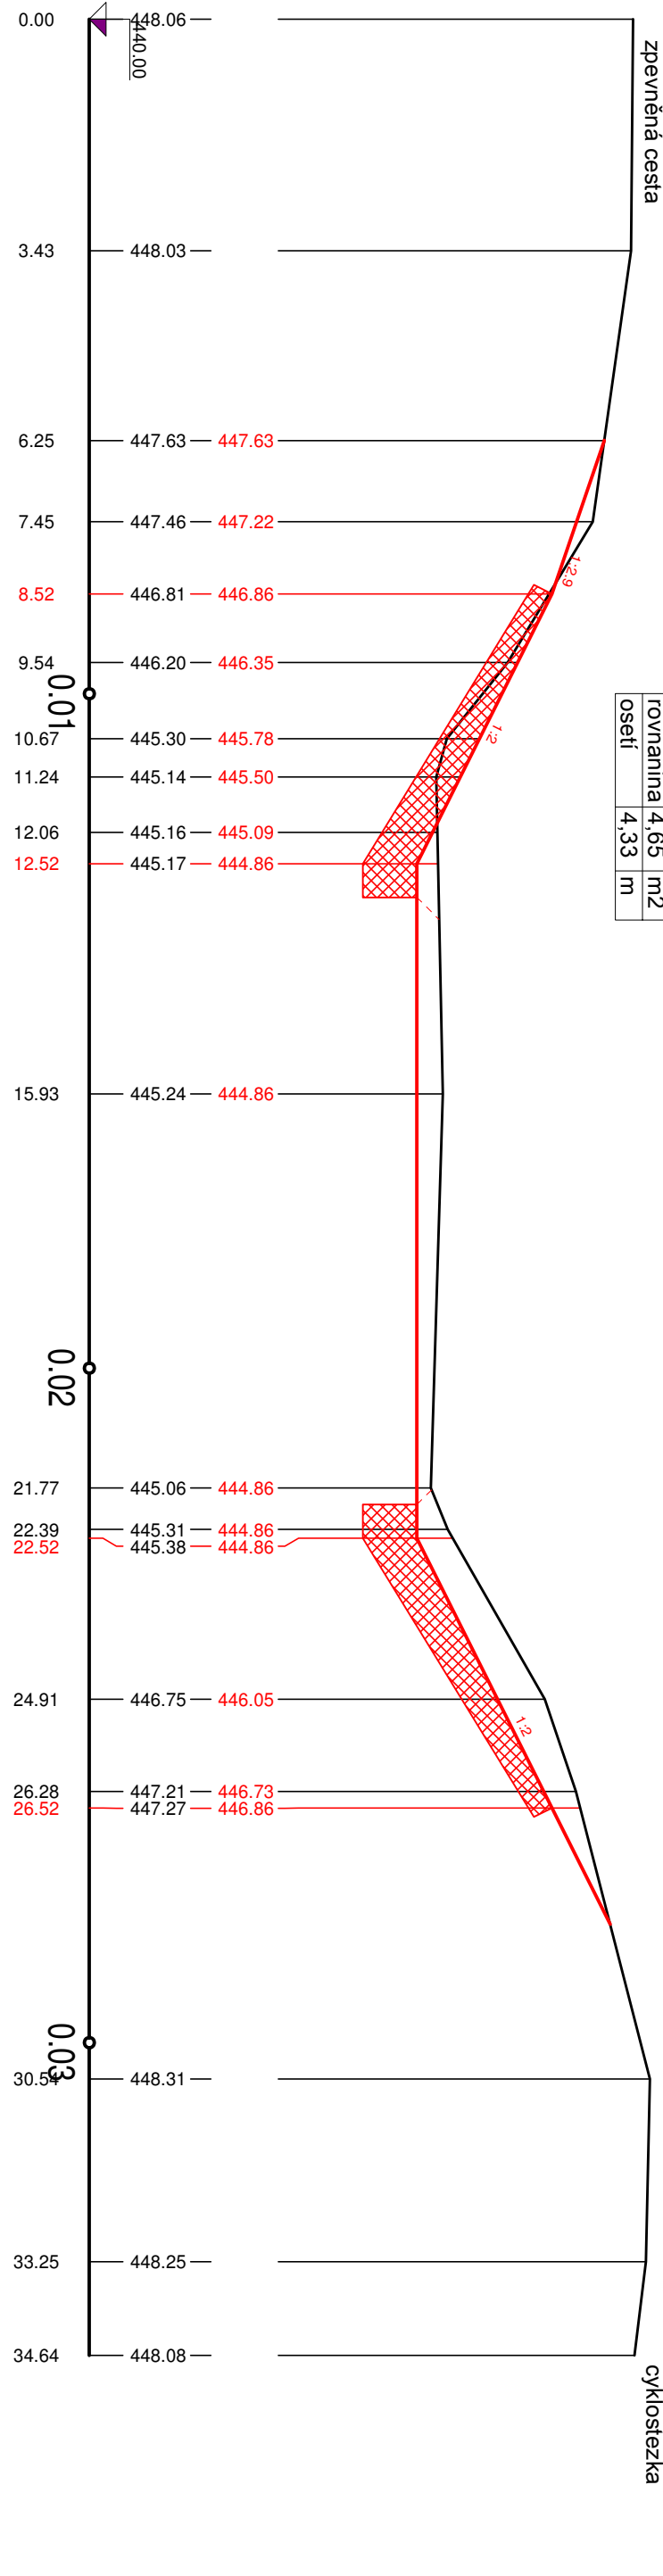


KUBATURY

výkop	8,19	m2
svah.výk.	13,68	m
zásyp	0,00	m2
svah.zás.	0,00	m
zához	0,80	m2
rovnánína	4,65	m2
oseť	4,33	m


PF 4 KM 39.9447

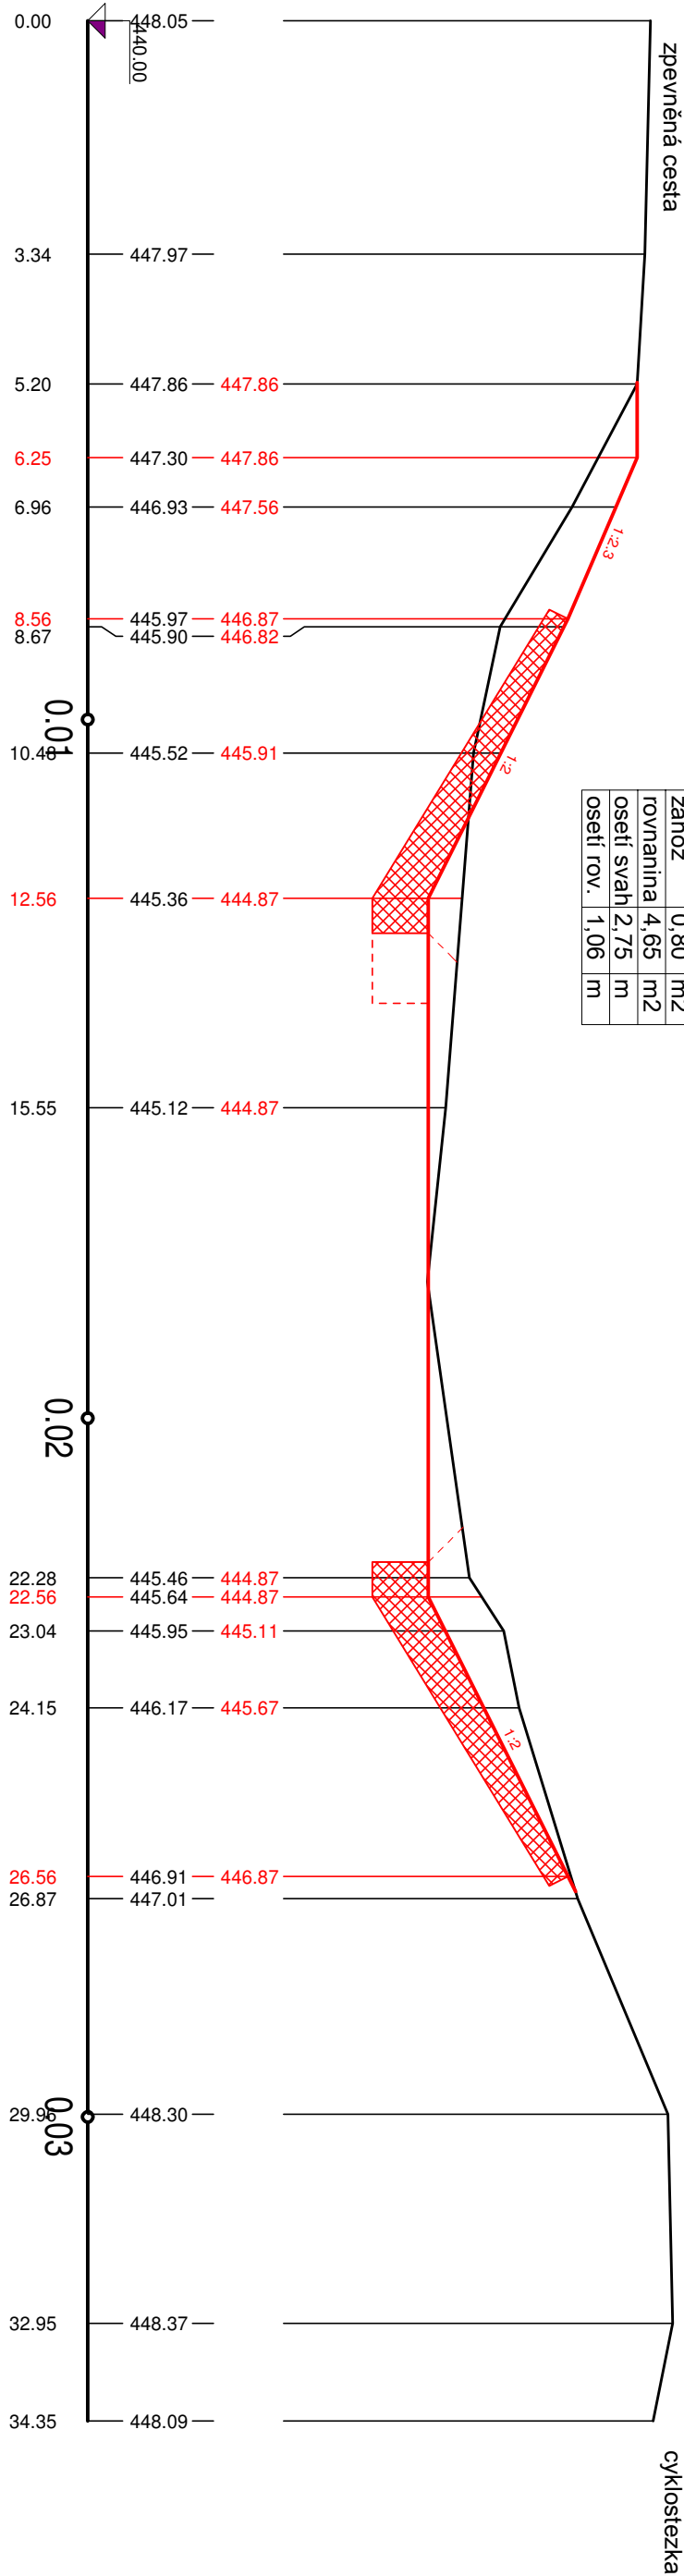

PF 5 KM 39.9536

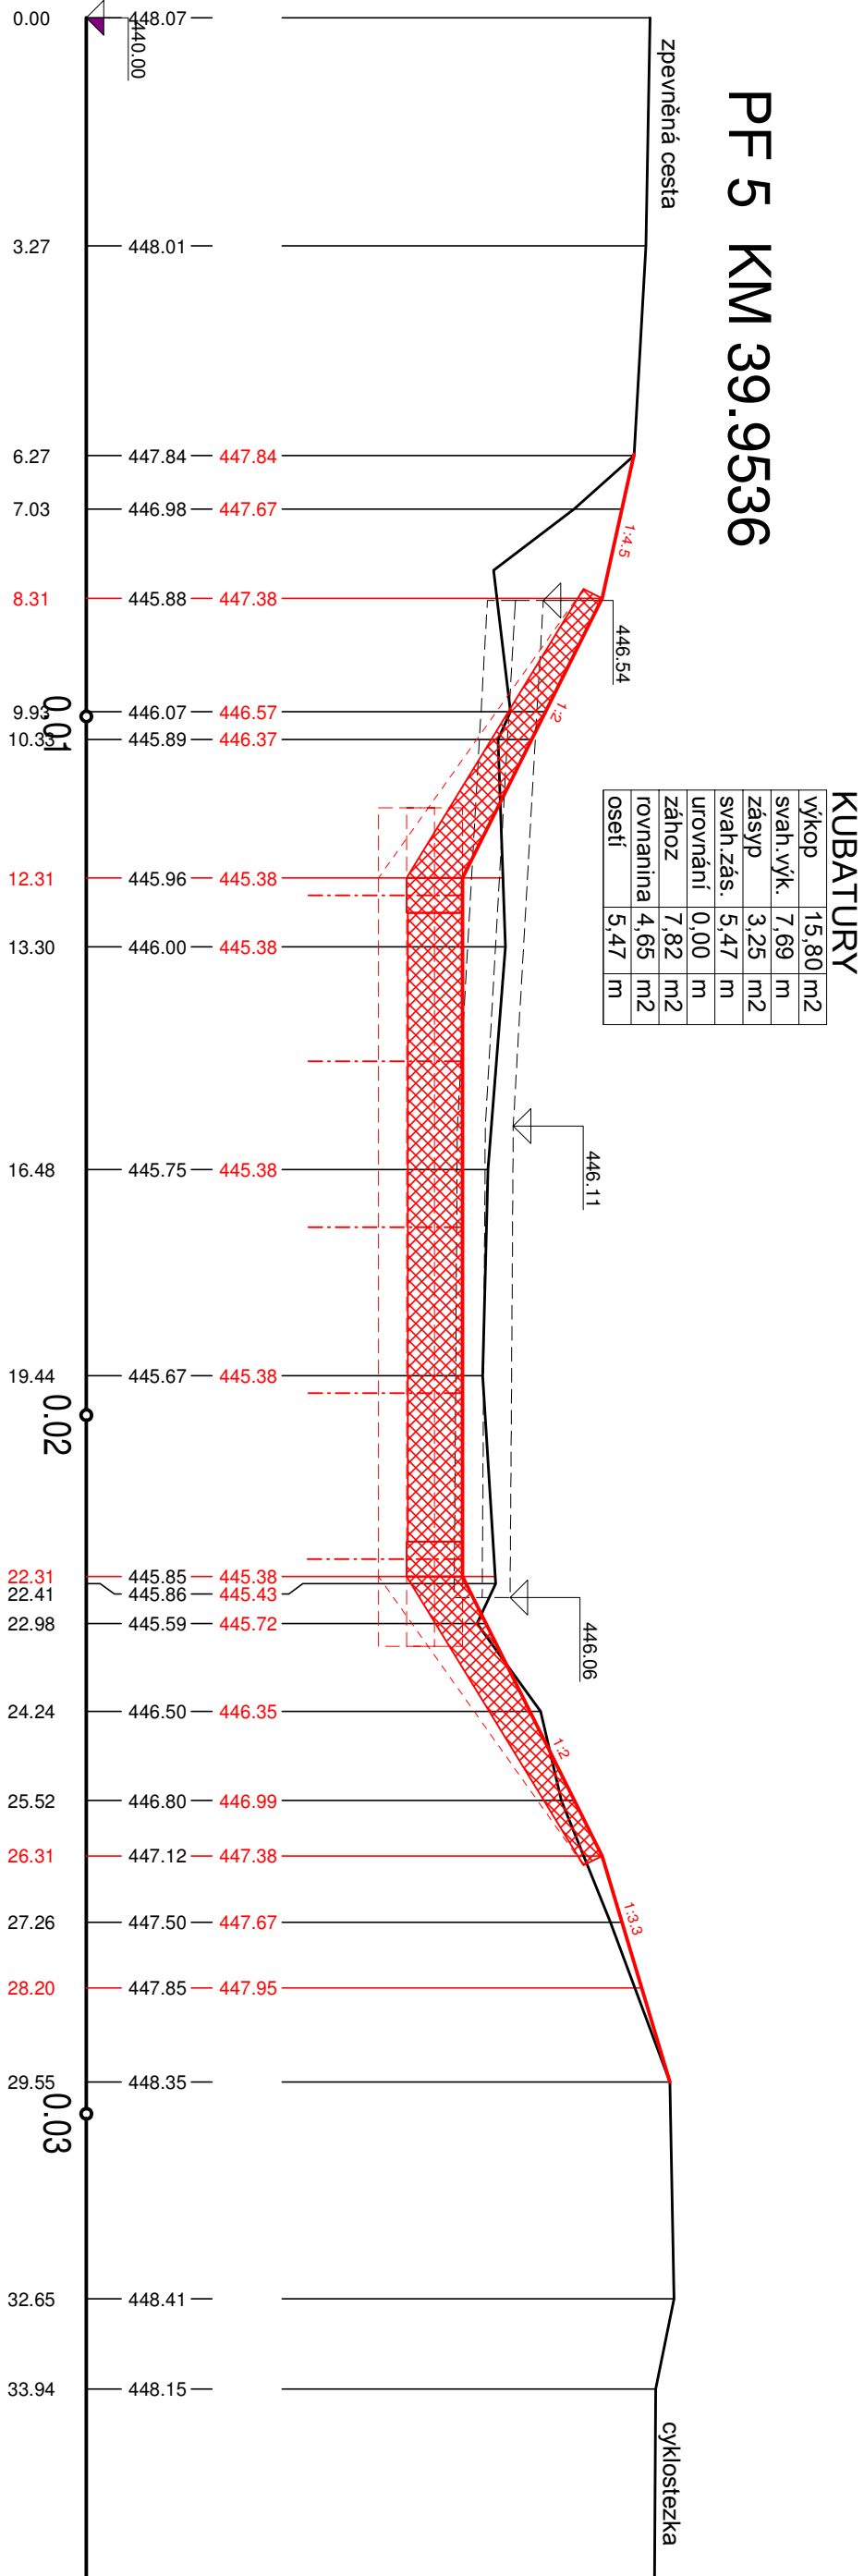

PF 6 KM 39.9643 bude provedno plynulé napojení opevnění na břehy stávajícího korýta kamenným záhozem v dl. 2 m max. 1 m3/bm

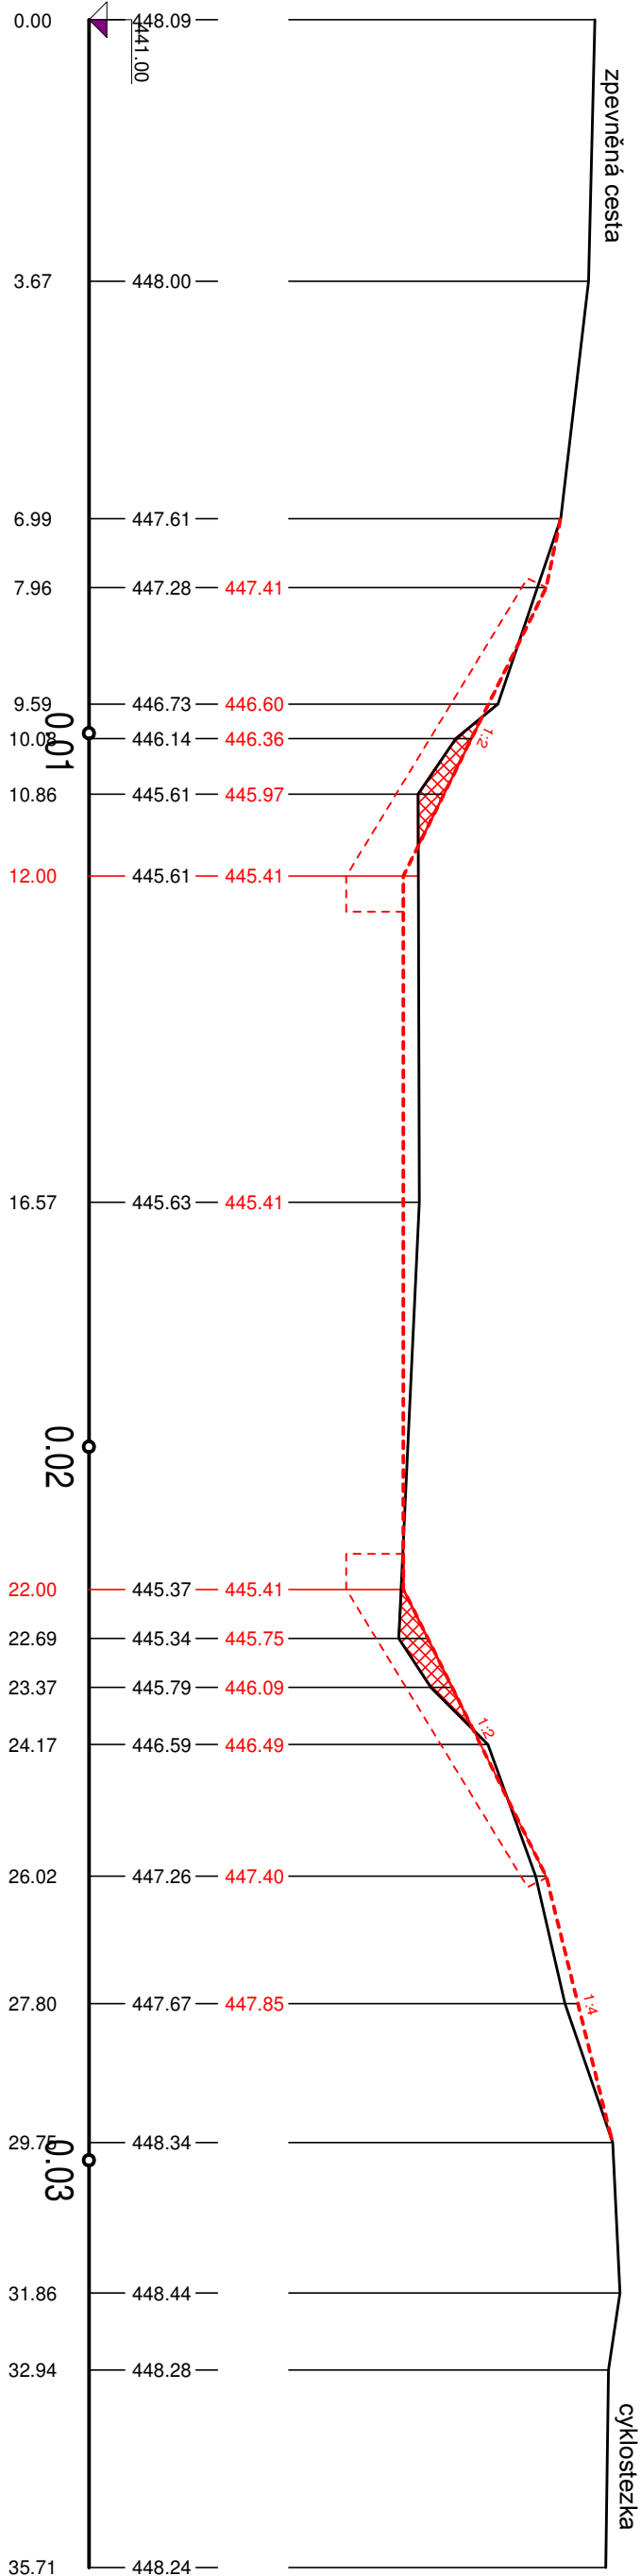

PF 7 KM 39.9857 nebudou prováděny žádné stavební práce

