




ŘEZ A - A  
M 1 : 50

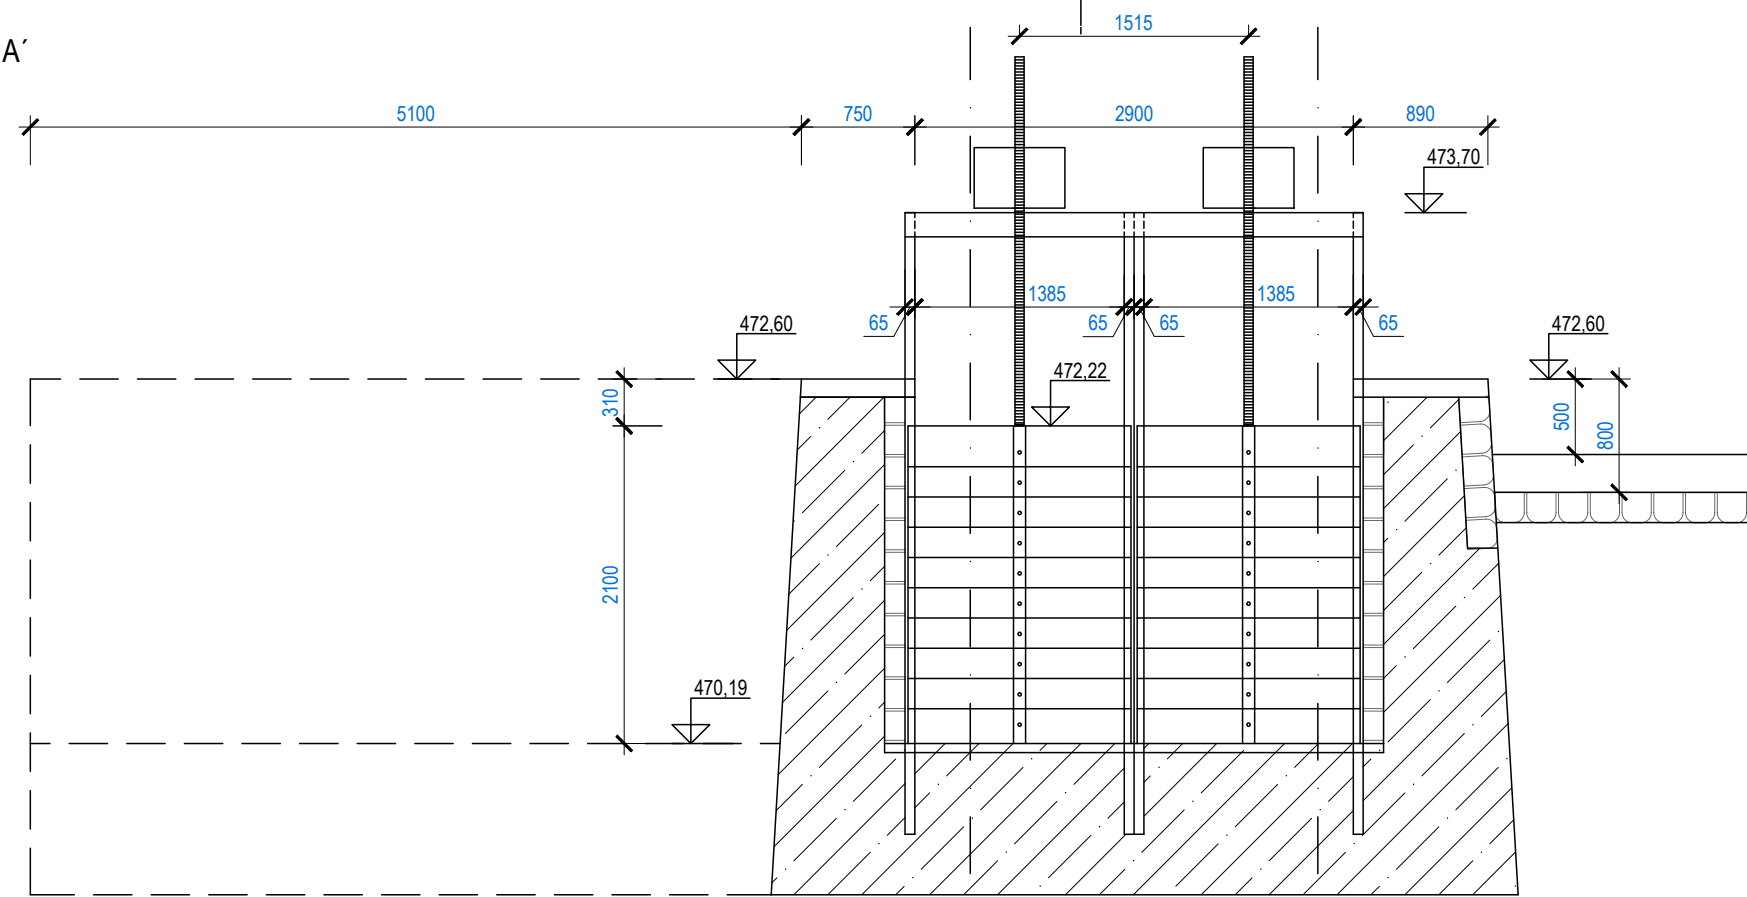


ŘEZ B - B  
M 1 : 50

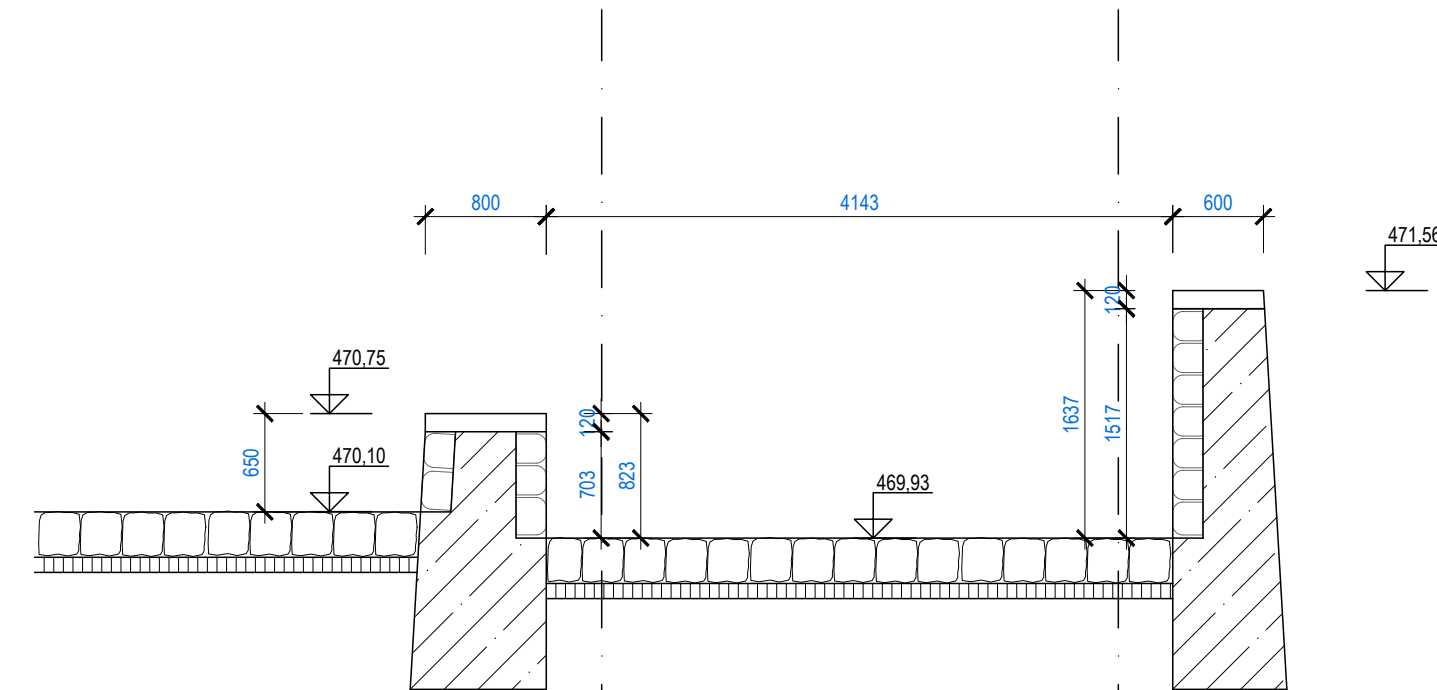

ŘEZ C - C  
M 1 : 50

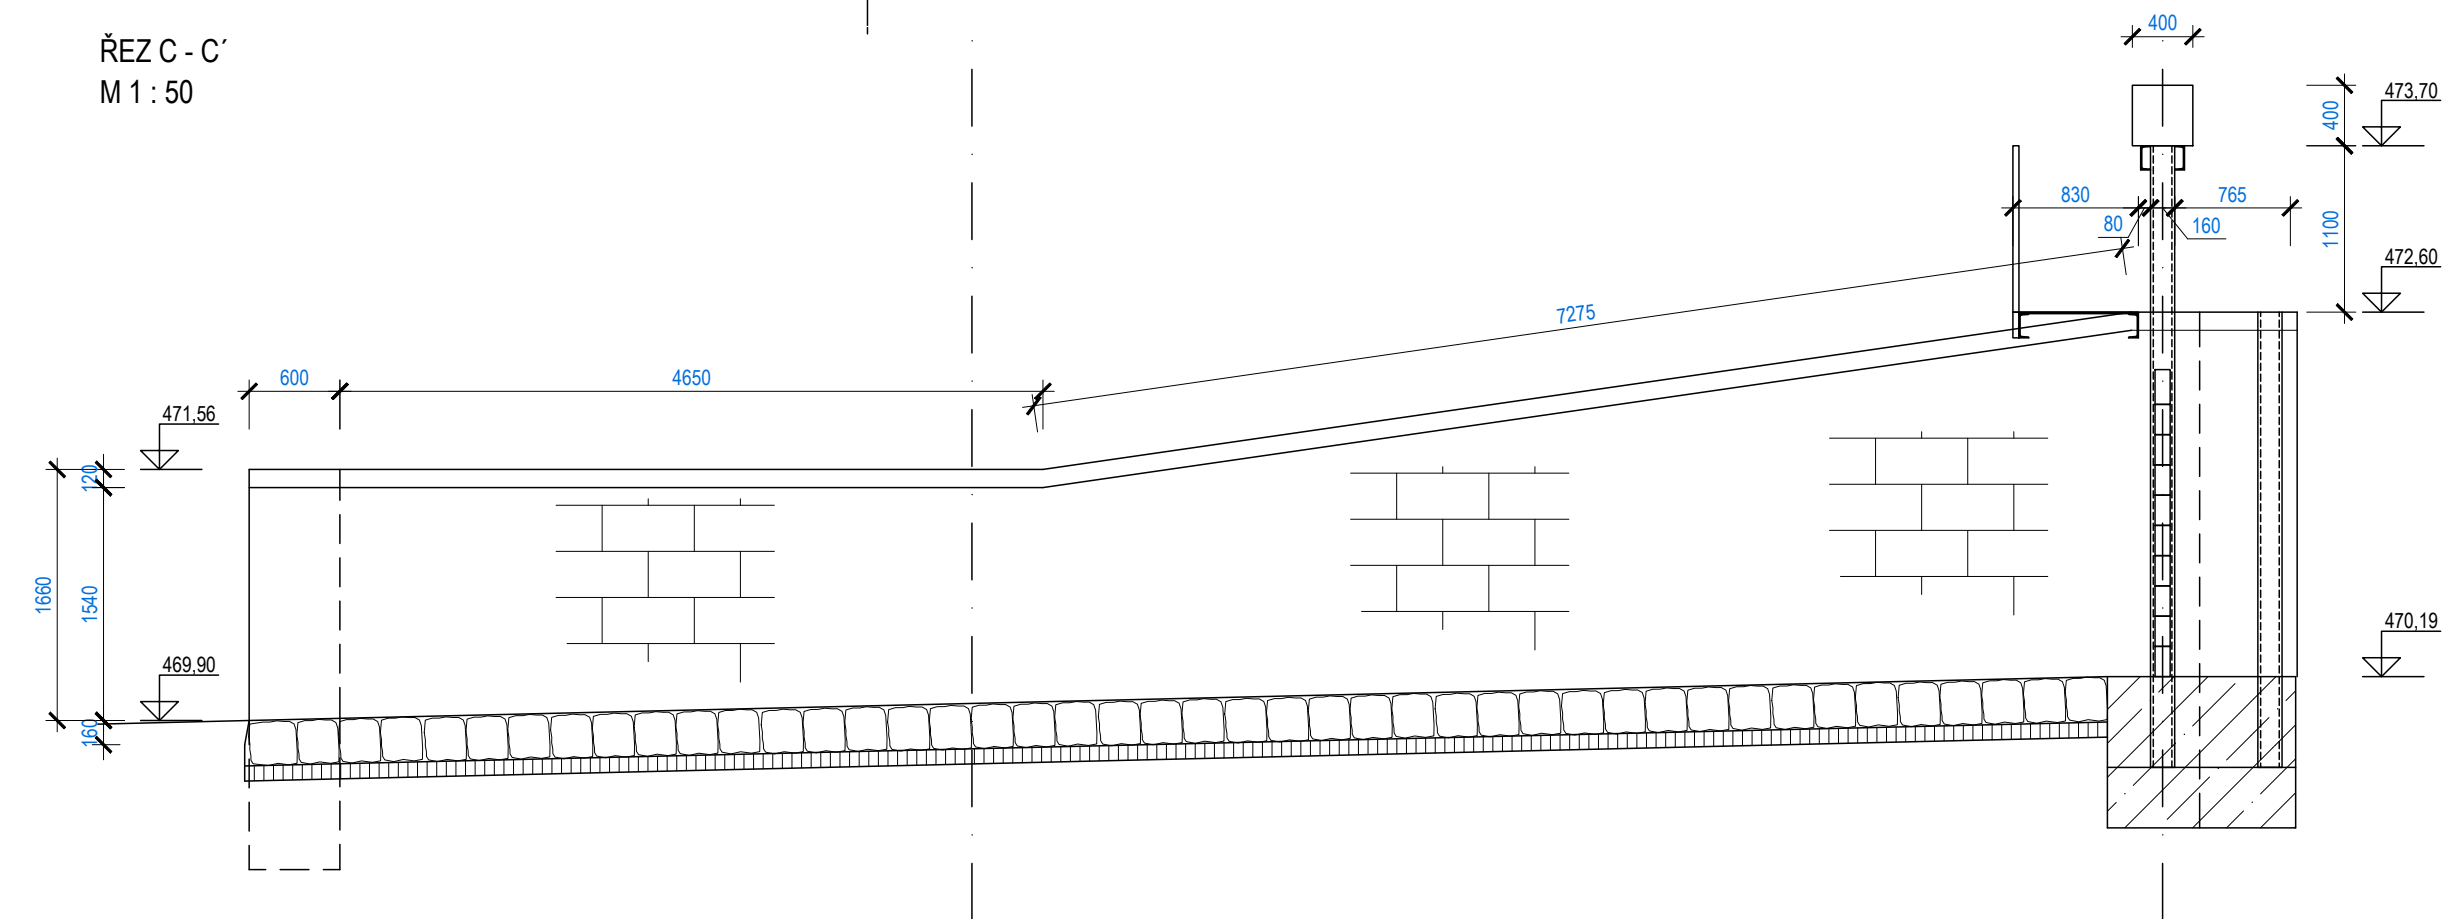

ŘEZ D - D  
M 1 : 50

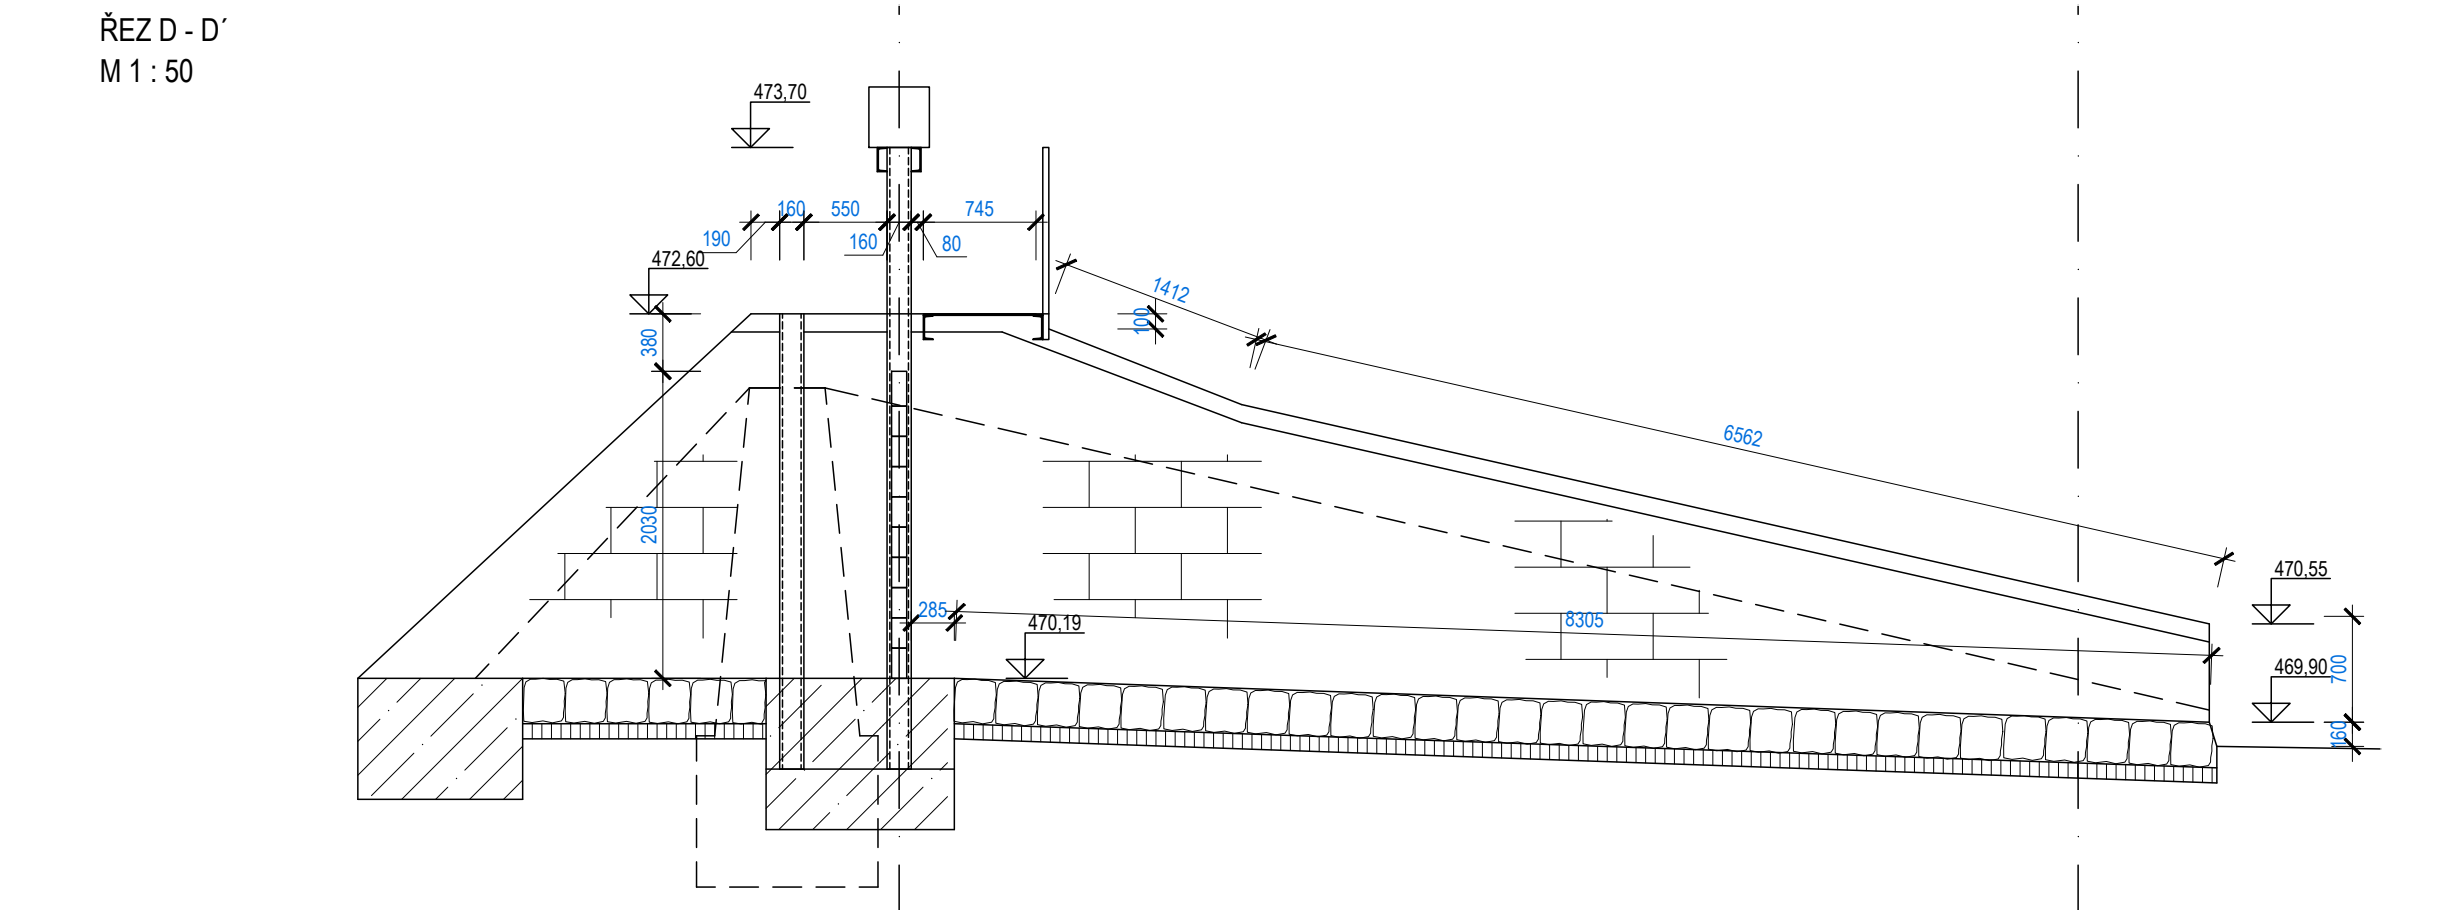

	POVODÍ MORAVY, s.p.	OBJEDNATEL: CLIENT:	AUTORIZACE: AUTHORIZED BY:
	Dřevařská 11, 602 00 Brno IČ: 70890013, DIČ: CZ70890013 tel.: +420 541 637 111 e-mail: info@pmo.cz		ČÍSLO PARÉ: DOCUMENT SET NUMBER:
Ing. Vít Pučálek Trpín 151, 569 74 Trpín IČ: 04373863, DIČ: CZ2808233528 tel.: +420 737 367 558 e-mail: v.pucalek@gmail.com	GENERÁLNÍ PROJEKTANT: GENERAL DESIGNER:	HLAVNÍ INŽENÝR PROJEKTU: CHIEF PROJECT MANAGER: Ing. Vít Pučálek	
NÁZEV AKCE: TITLE:	JEZ ČESKÝ MLÝN, JIHLAVA, ŠTĚRKOVÁ PROPUST, OPRAVA	PROJEKTANT: DESIGNER:	Ing. Vít Pučálek
STAVEBNÍ OBJEKT: BUILDING PART:		ZAKÁZKA Č.: CONTRACT NO.:	24 - 04
		DATUM: DATE:	03/2024
		MĚŘÍTKO: SCALE:	1:100, 1:50
OBSAH: CONTENT:	ŠTĚRKOVÁ PROPUST VYKRES SOUČASNÉHO STAVU	STUPĚN PD: PROJECT STATUS:	DPS
		ČÍSLO VYKRESU: DRAWING NUMBER:	D.2.