



POLE 1

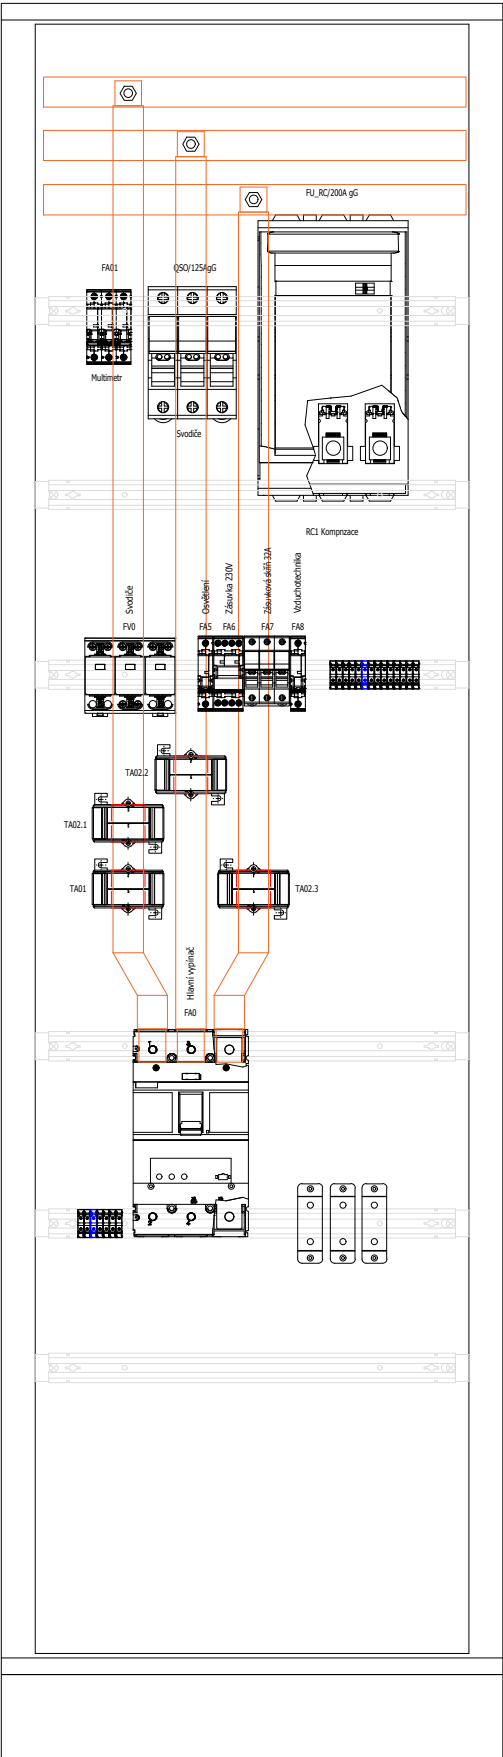

|   |  |                   |  |                   |  |  |  |
|---|--|-------------------|--|-------------------|--|--|--|
| Zodp. projektant  |  | Vypracoval        |  | Kreslil           |  | <div><div>DSTI</div><div>S.R.O.</div></div> <div>Klíšská 977/77</div> <div>Ústí nad Labem</div>                |  |
| Bc. Radek Taussig   |  | Bc. Radek Taussig |  | Bc. Radek Taussig |  |  |  |
| Investor: Povodí Labe, s.p., Váta Nejedlého 951/8, Slezské předměstí, 503 00 Hradec Králové |  |                   |  |                   |  | <div>Formát: A4</div> <div>Datum: 01/2025</div> <div>Stupeň: DPS</div> <div>Měřitko: N</div> <div>Kopie:</div> |  |
| Kraj: Ústecký   |  | KÚ: Krásné Březno |  |                   |  |  |  |
| Akce:   |  |                   |  |                   |  |  |  |
| Oprava automatizace protipovodňové přečerpávací stanice Podmokelská, Ústí nad Labem         |  |                   |  |                   |  |  |  |
| Obsah: Uspořádání rozvaděče RM - Pole 1_upgrade   |  |                   |  |                   |  | Výkres č.: RP1   |  |

## POLE 2

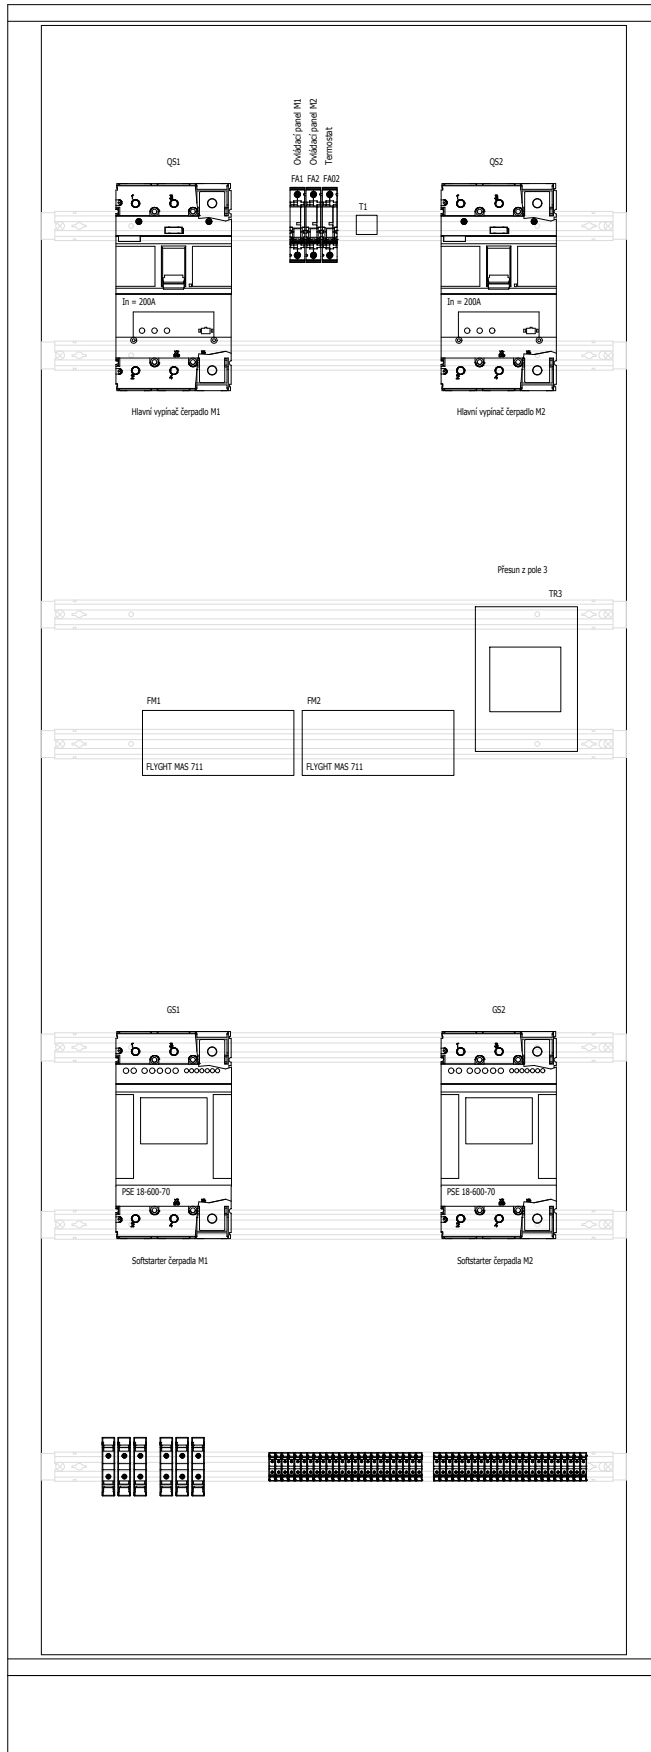

|   |  |                   |  |                   |  |  |                |  |        |  |
|---|--|-------------------|--|-------------------|--|--|----------------|--|--------|--|
| Zodp. projektant  |  | Vypracoval        |  | Kreslil           |  | <div>DSTI S.R.O.</div> <div>Klíšská 977/77</div> <div>Ústí nad Labem</div> |                |  |        |  |
| Bc. Radek Taussig   |  | Bc. Radek Taussig |  | Bc. Radek Taussig |  |  |                |  |        |  |
|   |  |                   |  |                   |  |  |                |  |        |  |
| Investor: Povodí Labe, s.p., Váta Nejedlého 951/8, Slezské předměstí, 503 00 Hradec Králové |  |                   |  |                   |  |  |                |  |        |  |
| Kraj: Ústecký   |  | KÚ: Krásné Březno |  |                   |  |  |                |  |        |  |
| Akce: Oprava automatizace protipovodňové přečerpávací stanice Podmokelská, Ústí nad Labem   |  |                   |  |                   |  |  |                |  |        |  |
|   |  |                   |  |                   |  |  |                |  |        |  |
|   |  |                   |  |                   |  |  | Formát: A4     |  | Kopie: |  |
|   |  |                   |  |                   |  |  | Datum: 01/2025 |  |        |  |
|   |  |                   |  |                   |  |  | Stupeň: DPS    |  |        |  |
| Měřitko: N  |  |                   |  |                   |  |  |                |  |        |  |
| Výkres č.: RP2  |  |                   |  |                   |  |  |                |  |        |  |
| Obsah: Uspořádání rozvaděče RM - Pole 2_upgrade   |  |                   |  |                   |  |  |                |  |        |  |

|   |  |                   |  |                                  |  |   |  |        |
|---|--|-------------------|--|----------------------------------|--|---|--|--------|
| Zodp. projektant  |  | Vypracoval        |  | Kreslil                          |  | <div><div>DSTI</div><div>S.R.O.</div></div> |  |        |
| Bc. Radek Taussig   |  | Bc. Radek Taussig |  | Bc. Radek Taussig                |  |   |  |        |
| Investor: Povodí Labe, s.p., Vltava Nejedlého 951/8, Slezské předměstí, 503 00 Hradec Králové |  |                   |  |                                  |  |   |  |        |
| Kraj: Ústecký   |  | KÚ: Krásné Březno |  | Klíšská 977/77<br>Ústí nad Labem |  |   |  |        |
| Akce:   |  |                   |  |                                  |  |   |  |        |
| Oprava automatizace protipovodňové přečerpávací stanice Podmokelská, Ústí nad Labem           |  |                   |  |                                  |  | Formát: A4                                  |  | Kopie: |
|   |  |                   |  |                                  |  | Datum: 01/2025                              |  |        |
|   |  |                   |  |                                  |  | Stupeň: DPS                                 |  |        |
|   |  |                   |  |                                  |  | Měřítko: N                                  |  |        |
| Obsah: Uspořádání rozvaděče RM - Pole 3_upgrade   |  |                   |  |                                  |  | Výkres č.: RP3                              |  |        |