




POHLED SEVERNÍ:

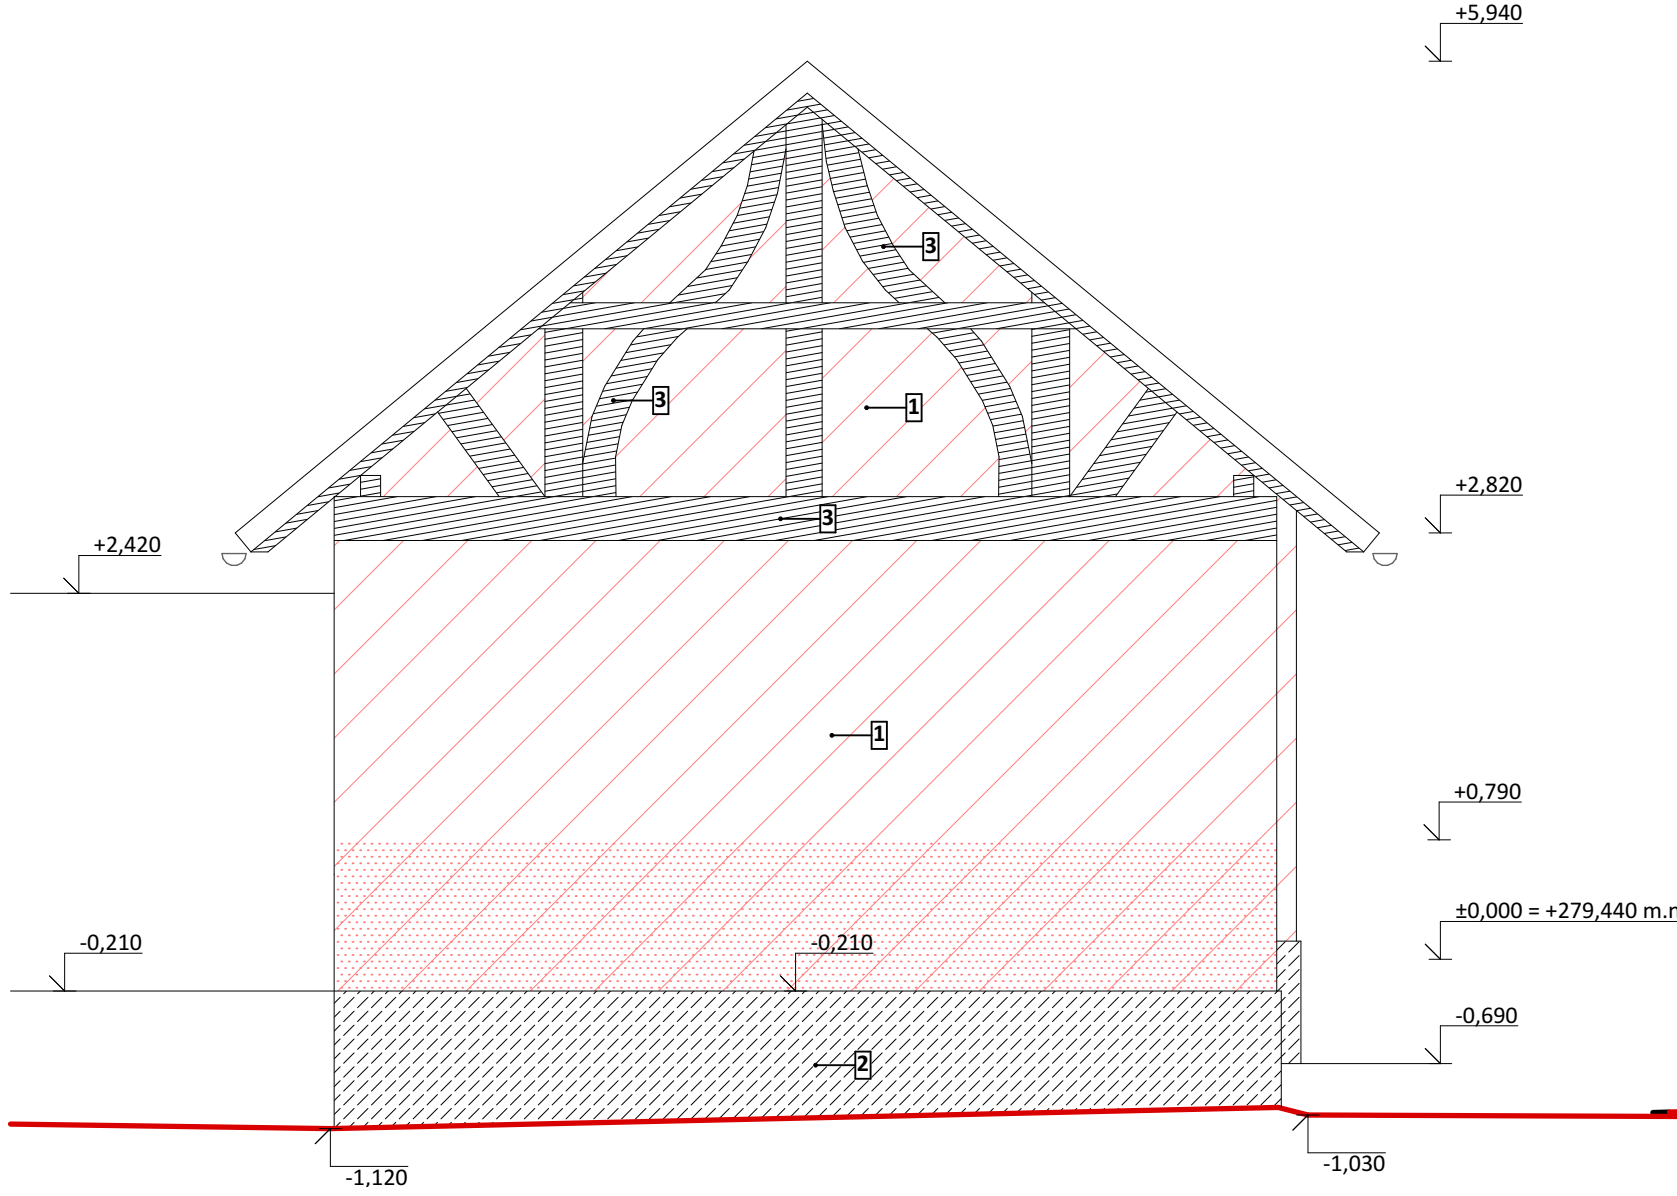

POHLED ZÁPADNÍ:

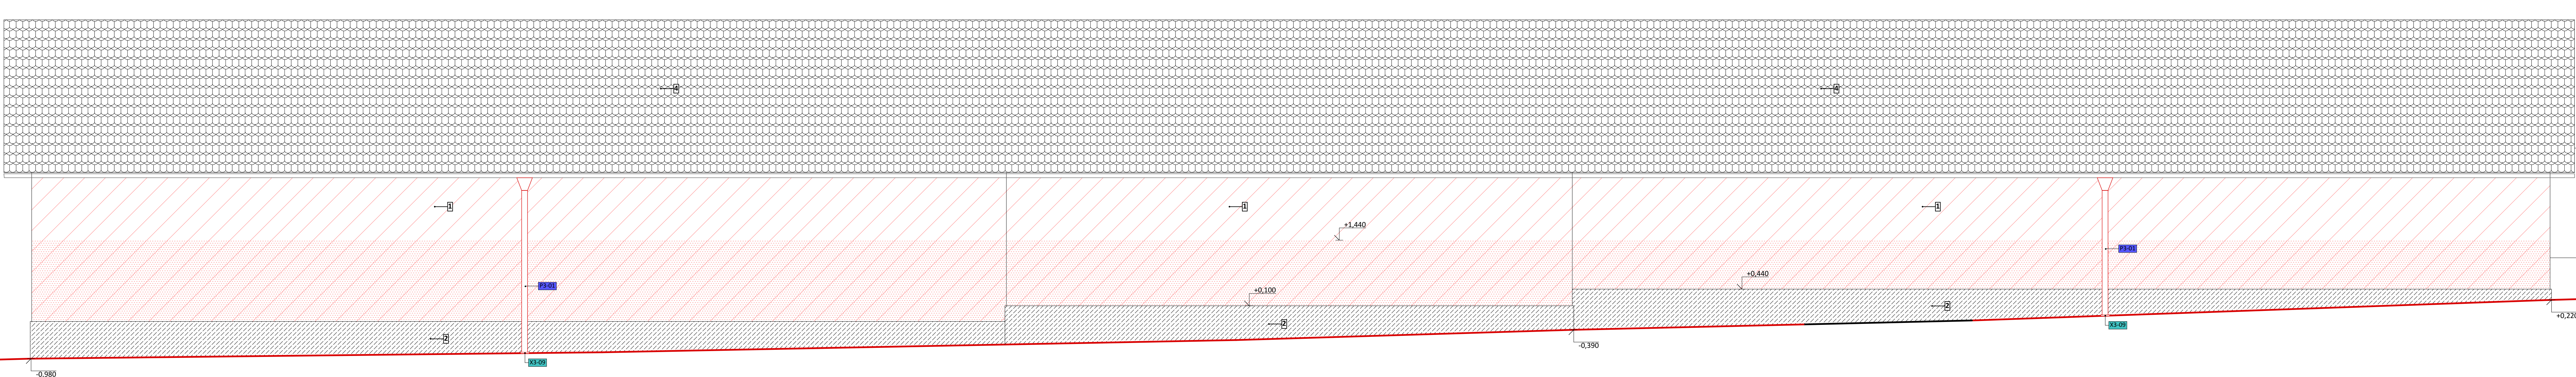

POHLED JIŽNÍ:

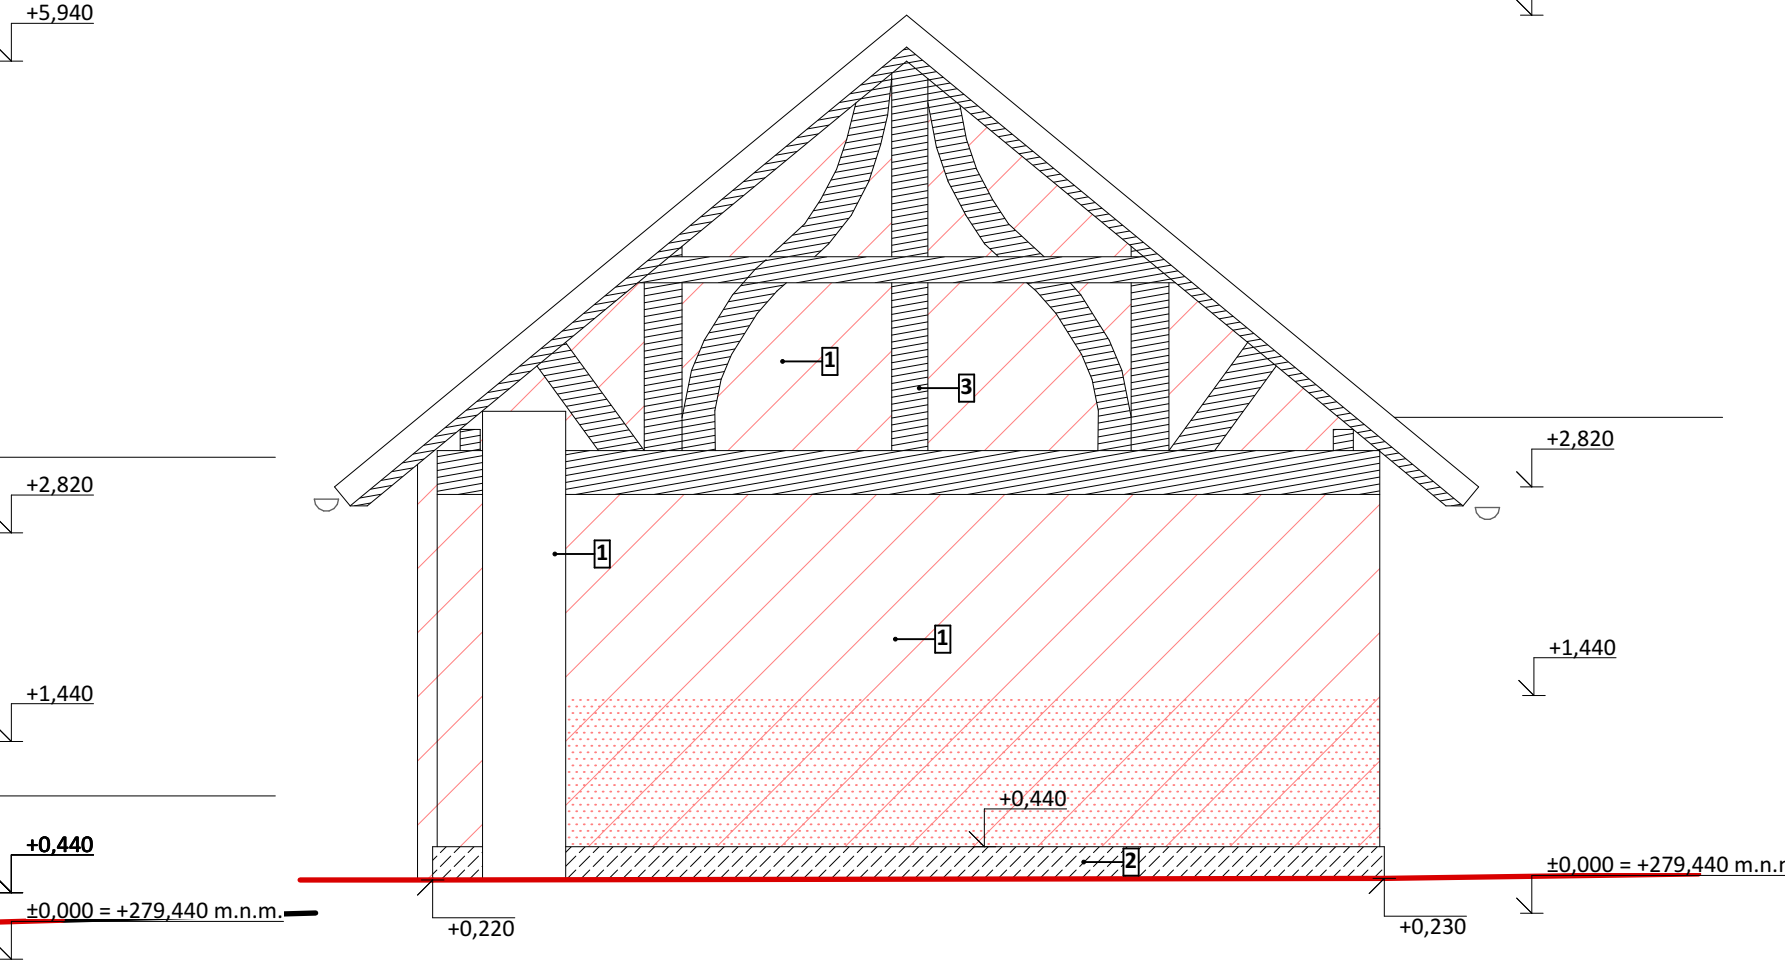

LEGENDA PRVKŮ:


- OSTATNÍ PRVKY (VIZ KNIHA PODROBNOSTÍ D.3.1.c)
- KLEMPÍŘSKÉ PRVKY (VIZ. KNIHA PODROBNOSTÍ D.3.1.c)

LEGENDA MATERIÁLŮ:

- STÁVAJÍCÍ KONSTRUKCE
- BOURANÉ KONSTRUKCE
- OMÍTKA
- KAMENNÉ PRVKY
- DŘEVĚNNÉ PRVKY
- PÁLENÁ STŘEŠNÍ KRYTINA
- STÁVAJÍCÍ TERÉN
- ODSTRAŇOVANÝ TERÉN
- VÝŠKOVÁ UROVEŇ ODSTRAŇOVANÉ OMÍTKY
- ROZSAH ODSTRAŇOVANÉ STÁVAJÍCÍ OMÍTKY
- STÁVAJÍCÍ KONSTRUKCE
- NAVŘHOVANÉ KONSTRUKCE
- OMÍTKA
- KAMENNÉ PRVKY
- DŘEVĚNNÉ PRVKY
- PÁLENÁ STŘEŠNÍ KRYTINA
- STÁVAJÍCÍ TERÉN
- NAVŘHOVANÝ TERÉN
- ROZSAH NOVÉ SANAČNÍ OMÍTKY
- ROZSAH NOVÉHO VÁPENNEHO NÁTERU

VŠEOBECNÉ POZNÁMKY:

- NEDÍLNOU SOUČÁSTÍ JE TECHNICKÁ ZPRÁVA D.3.1.a
- KOTOVANO V mm, VÝŠKOVÉ KOTY V m
- KOTY NOVÝCH STAVEBNÍCH KONSTRUKCÍ NEZAHNULÍ TLOUŠTKY POVRCHOVÝCH ÚPRAV
- NEZVĚŠTĚJTE TENTO VÝKRES, NEODMĚŘUJTE Z VÝKRESU
- DOKUMENTACE JE VYHOTOVENA DLE PLATNÝCH ČSN A PŘEDPISŮ SOUVISEJÍCÍCH V ROZSAHU DOKUMENTACE PRO PROVEDENÍ STAVBY.
- DOKUMENTACE JE ZPRACOVÁVANA NA PODKLADĚ DIGITÁLNÍHO ZAMĚŘENÍ SPOLEČNOSTI AGES PARDUBICE, s. r. o., ZASTOUPENOU Ing. ALEŠEM TUČKEM Z ROKU 06/2018, STAVBNĚ TECHNICKÉHO PRŮZKUMU PROVEDENÉHO Ing. JAROSLAVEM JANKOVSKÝM Z ROKU 04/2018 A MÍSTNÍMI PRŮZKUMY FIRMOU SVIŽN 05/2018.

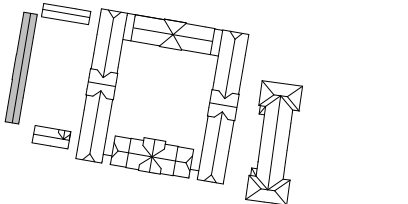

k.ú. Slatiňany 749796, č.parc.162; 192; 193; 194 ± 0,000 = 279,44 m. n. m. (Bpv)

S V I Ž N		
A N O T A SVIŽN s.r.o. Zlatnická 1582/10, 110 00 Praha 1 Mladý Horákové 298/123, 160 00 Praha 6 033 01 087 tel.: 606 062 636 mail.: info@svizn.com	H E P Ing. arch. Marta Ševčíková tel.: 777 960 643 mail.: sevcikova@svizn.com	V Y P R O V A Ě N Í Ing. arch. Zdeněk Ševčík Ing. arch. Eva Ondrušková
Z O D P . P R O J E K T A N T Ing. arch. Marta Ševčíková ČKA 04 407		

PROJEKTOVÁ PŘÍPRAVA HISTOR. ČÁSTI HŘEBČINA SLATIŇANY A ÚPRAVA AREÁLU Hřebčín Slatiňany, Zámecký park 169, 538 21 Slatiňany	
Stavebník Národní hřebčín Kladruby nad Labem, s. p. o., Kladruby nad Labem 1, 533 14 Kladruby nad Labem	
DPS 1: 50	Revize 11 / 2018
D.3 D.3.1 D.3.1.b-04	DOKUMENTACE STAVEBNÍHO OBJEKTU - SO.03 PROJEKT ARCHITECTONICKO STAVEBNÍ ŘEŠENÍ Přílohy POHLED SEVERNÍ, ZÁPADNÍ, JIŽNÍ