
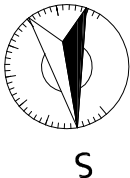


L1,L2,L3

DOPLNĚNÍ ROZVADĚČE RP5

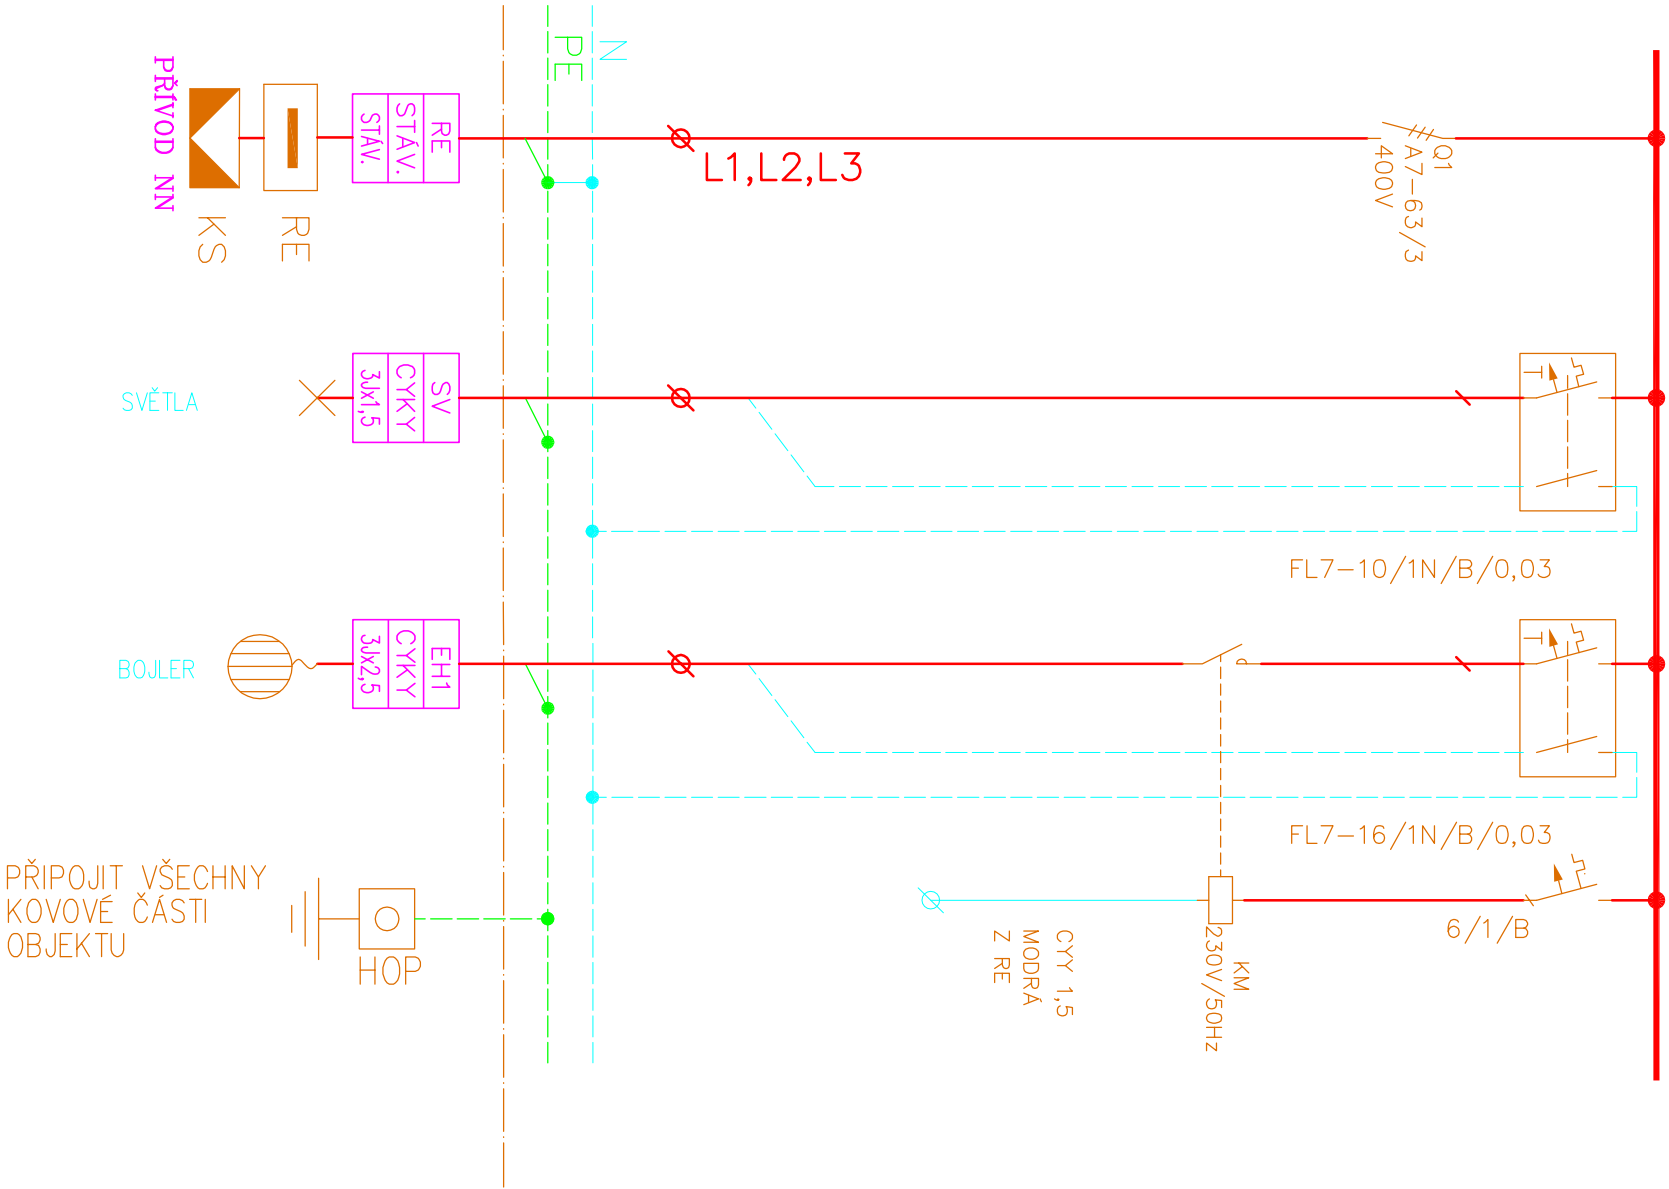

k.ú. Slatiňany 749796, č.parc.162, 192, 193, 194 ± 0,000 = 279,895 m n. m. (Bpv)

Generální projektant		
Autor	HP	Vypracoval
SVIŽN s.r.o.	Ing. arch. Marta Ševčíková	
korrespondenční adresa	kontakt	
Zlatnická 1582/10, 110 00 Praha 1	tel.: 777 960 643	
	mail.: sevcikova@svizn.com	
sídlo	Zodp. projektant	LADISLAV ČERVENKA – EPRON
Mlády Horákové 298/123,		ELEKTRO PROJEKTOVÁNÍ
160 00 Praha 6		Jozefa Gabcíkova 122, Tábor 39003
IKD		IC: 73496685_email:cervenka@eleprojekt.cz
033 01 087	Ladislav Červenka, DIS.	mob:775 166 715 tel: 381 231 303
kontakt	číslo autorizace	
tel.: 606 062 636	0102199	
mail.: info@svizn.com		

Akce		
PROJEKTOVÁ PŘÍPRAVA HISTOR. ČÁSTI HŘEBČÍNA SLATIŇANY A ÚPRAVA AREÁLU		
Hřebčín Slatiňany, Zámecký park 169, 538 21 Slatiňany		
Stavebník		
Národní hřebčín Kladruby nad Labem, s. p. o., Kladruby nad Labem 1, 533 14 Kladruby nad Labem		
Stupeň	Měřítko	Revize
DPS		09/2018
Označení částí		Část
D.1		DOKUMENTACE STAVEBNÍHO OBJEKTU - SO.05
Číslo profese		Profese
D.5.4.6		SILNOPROUDÁ ELEKTROTECHNIKA
Číslo přílohy		příloha
D.5.4.6.b-02		SCHÉMA ROZVADĚČE RP5