

LEGENDA POTRUBÍ

- VODOVOD VNITŘNÍ STUDENÁ
- VODOVOD VNITŘNÍ TEPLÁ
- HL. VODOVODNÍ ŘAD AREÁLU

LEGENDA ZNAČEK A SYMBOLŮ



- KULOVÝ KOHOUT
- KULOVÝ KOHOUT S VYPOUŠTĚNÍM
- TLAKOVÝ REGULAČNÍ VENTIL
- ZMĚNA VÝŠKOVÉ ÚROVNĚ POTRUBÍ
- VODOMĚR
- NAP

NAPÁJEČKA
- PV

PODLAHOVÁ VPUŠŤ

POZNÁMKY

- V PŘÍPADĚ KOLIZE S OSTATNÍM INSTALAČNÍM VEDENÍM JE NUTNÉ UPRAVIT VÝŠKOVÉ VEDENÍ POTRUBÍ
- MATERIÁL VNITŘNÍHO VODOVODU – PP RCT S4, POZINKOVANÁ OCEL
- U ZAŘÍZOVACÍCH PŘEDMĚTŮ NEBO BATERÍ JE NUTNÉ JEDNOTLIVÉ VÝŠKOVÉ POZICE UPRAVIT DLE ZVOLENÉHO VÝROBCE.
- KONEČNOU PODOBU A POLOHU NAVRŽENÝCH ZAŘÍZOVACÍCH PŘEDMĚTŮ JE NUTNÉ PŘED MONTÁŽÍ KOORDINOVAT S INVESTOREM STAVBY.
- SKLON POTRUBÍ SMĚREM K VYPOUŠTĚCÍM VENTILŮM MIN. 0,3 ‰.
- VEŠKERÁ MONTÁŽ PROBĚHNE V SOULADU S INSTRUKCEMI OD VÝROBCE.
- VEŠKERÉ VNITŘNÍ ROZVODY BUDOU PROVEDENY DLE POŽADAVKU ČSN 75 5490
- IZOLACE POTRUBÍ VEDENÝCH VE DRÁŽKÁCH ZDIVA V CHRÁNĚNÝCH/TEMPEROVANÝCH PROSTORECH:
 - POTRUBÍ ROZVODU STUDENÉ VODY: TLOUŠŤKA 10 mm.
 - POTRUBÍ ROZVODU TEPLÉ VODY NUTNÉ IZOLOVAT DLE VYHLÁŠKY 193/2007 – $\Lambda \leq 0,040$ W/m.K:
 - IZOLACE POTRUBÍ ROZVODU STUDENÉ A TEPLÉ VODY V NECHRÁNĚNÝCH PROSTORECH: TLOUŠŤKA 25 mm.

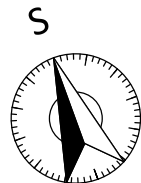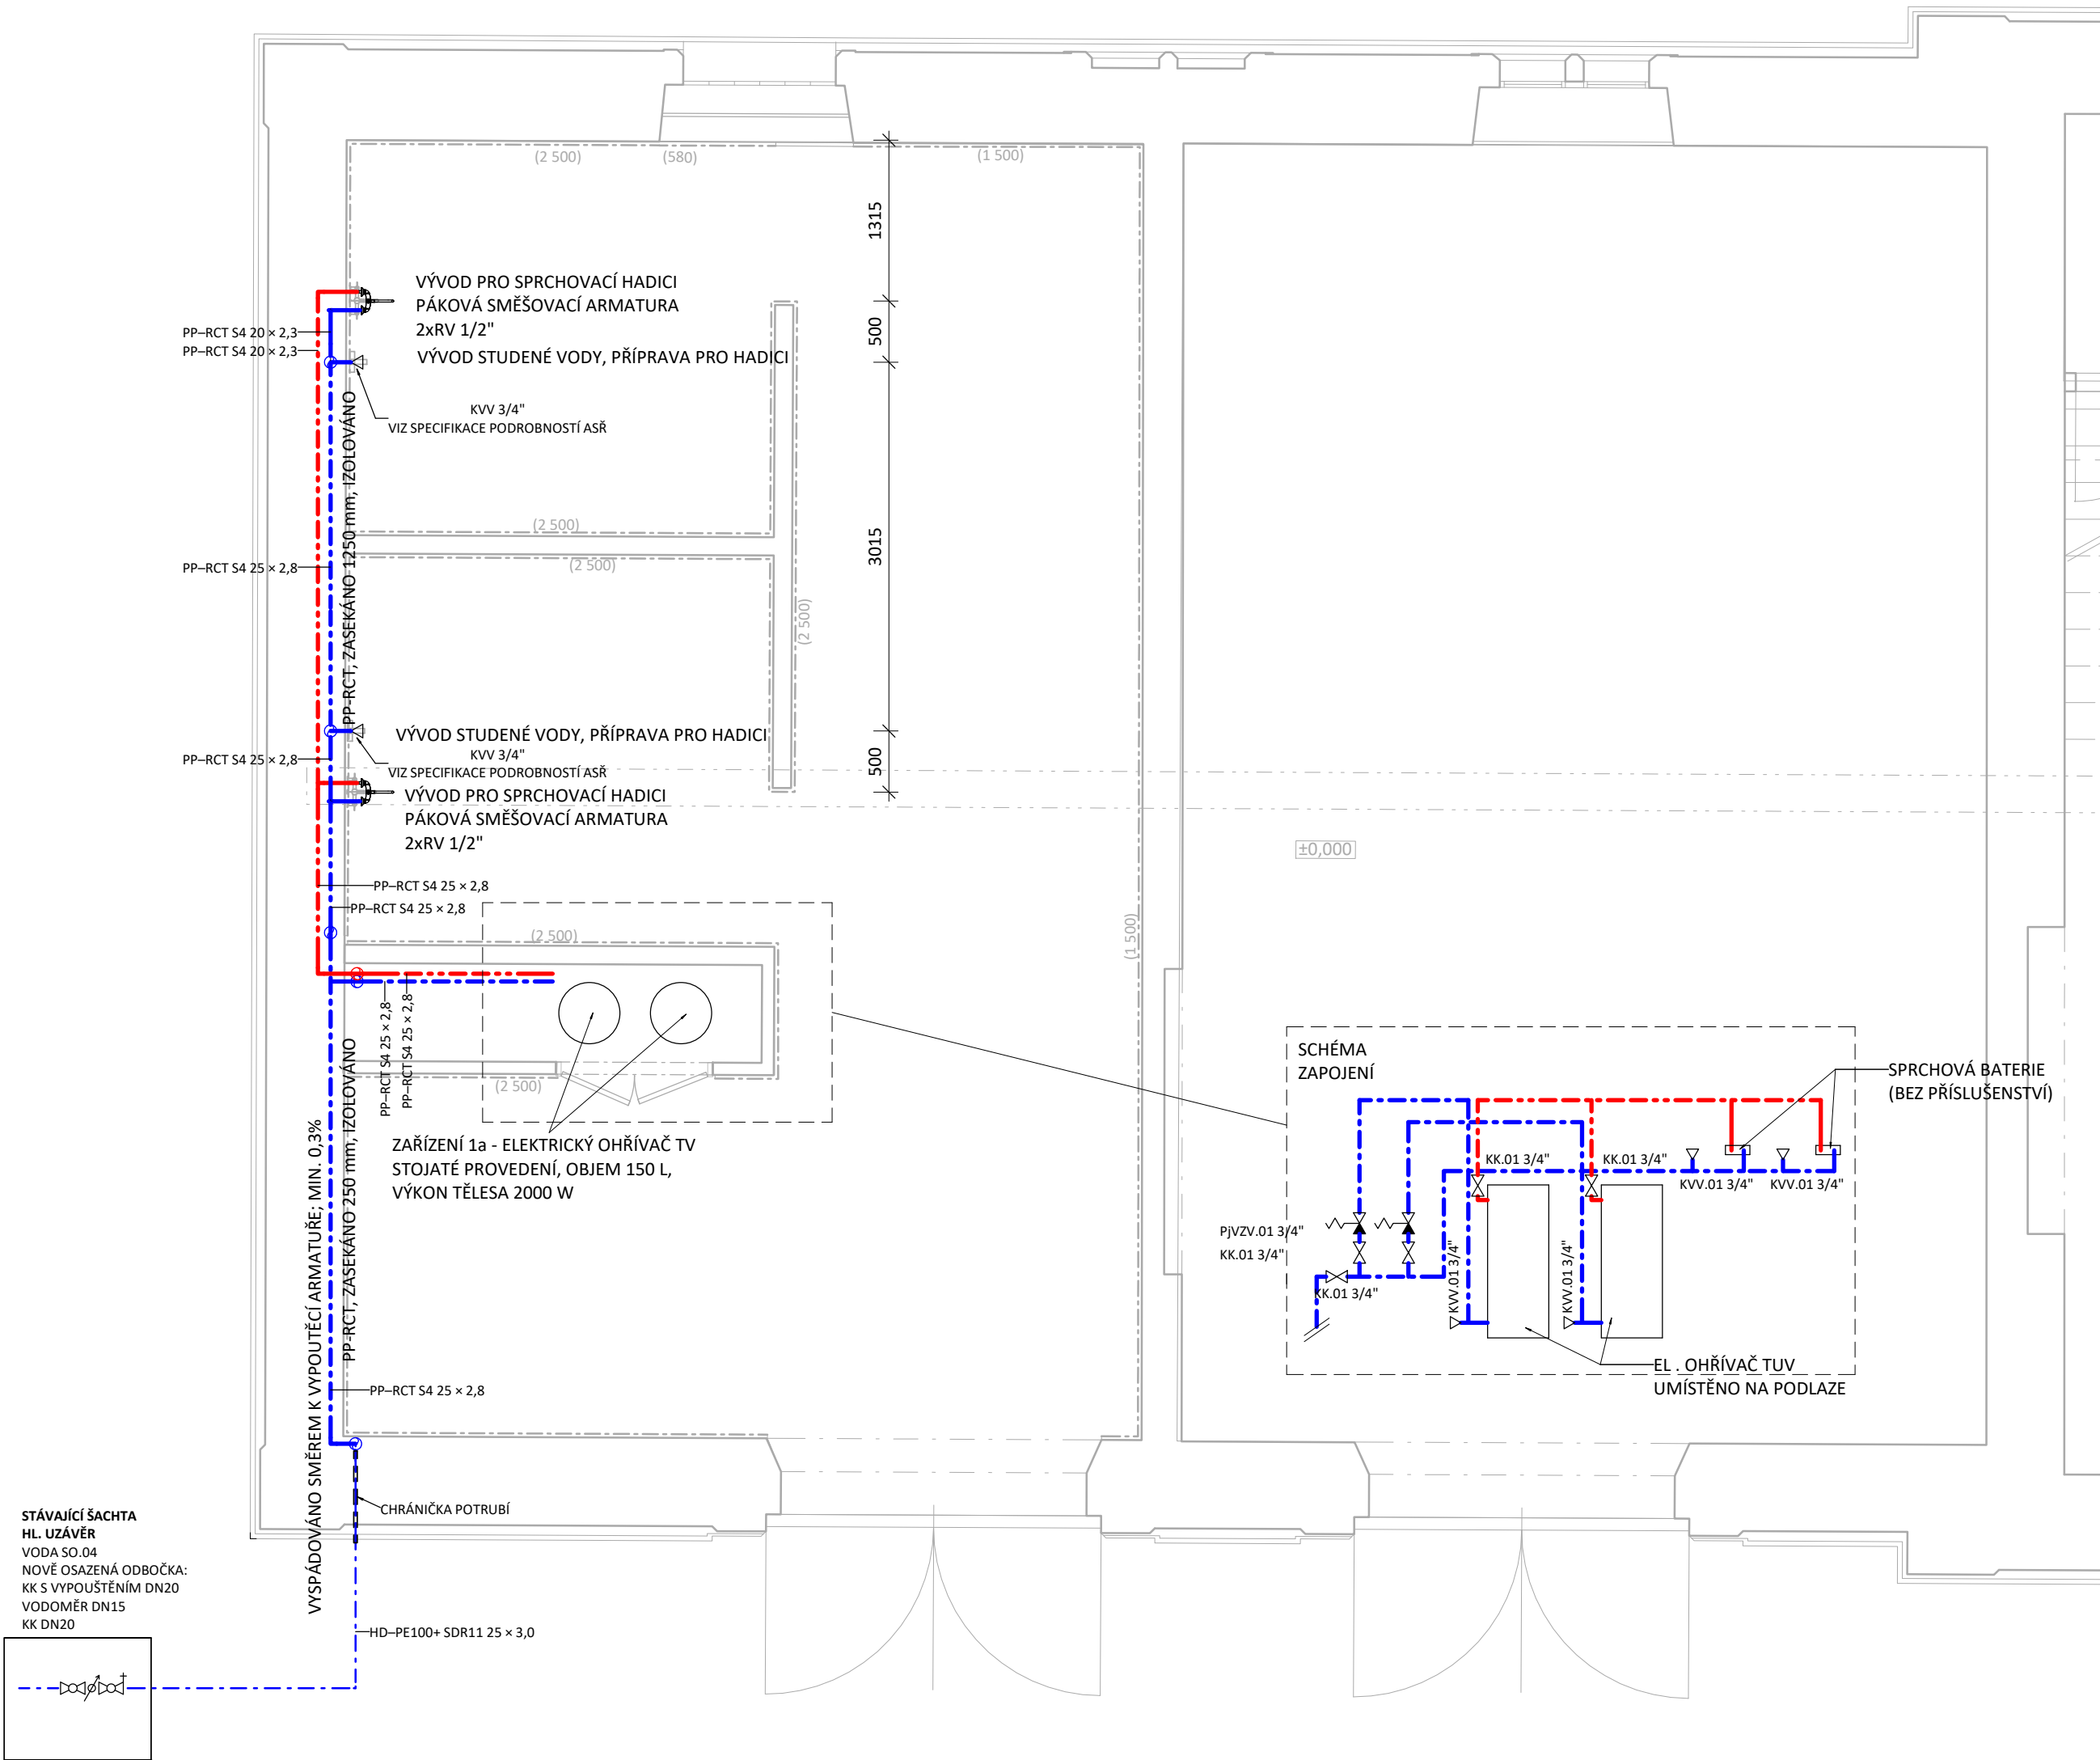

k.ú. Slatiňany 749796, č.parc.162; 193; 194 ±0,000=XXX m.n.m. BPV

Generální projektant		
S V I Ž N		
Autor SVIŽN s.r.o. korespondenční adresa Zlatnická 10, 110 00, Praha 1 sídl Milady Horákové 298/123, 160 00, Praha 6 iČO 033 01 087 kontakt tel.: 606 062 636 mail.: info@svizn.com	HIP Ing. arch. Marta Ševčíková kontakt tel: 777 960 643 mail: sevcikova@svizn.com	Vypracoval Ing. Tereza Paroulková Pavel Kolář Ing. Filip Špindler Bc. Lukáš Hovorka
	Zodpovědný projektant Ing. arch. Marta Ševčíková číslo autorizace ČKA 04 407	

Akce			
PROJEKT. PŘÍPRAVA HISTOR. ČÁSTI HŘEBČINA SLATIŇANY A ÚPRAVA AREÁLU			
Hřebčín Slatiňany, Zámecký park 169, 538 21 Slatiňany			
Stavebník			
Národní hřebčín Kladruby nad Labem, s. p. o., Kladruby nad Labem 1, 533 14 Kladruby nad Labem,			
Stupeň	Měřítko	Revize	Datum
DPS	1 : 50		09/2018

Označení části	Část
D.4	DOKUMENTACE STAVEBNÍHO OBJEKTU – SO.04
Číslo profese	Profese
D.4.4.1	ZDRAVOTNĚ TECHNICKÉ INSTALACE
Číslo přílohy	Příloha
D.4.4.1.b – 01	PŮDORYS 1. NP – VODOVOD