


VZOROVÝ ŘEZ - ODSTRANĚNÍ STAVBY "ÚPRAVA LUTYŇKY"

ÚSEK km 3,340-4,450
1:100

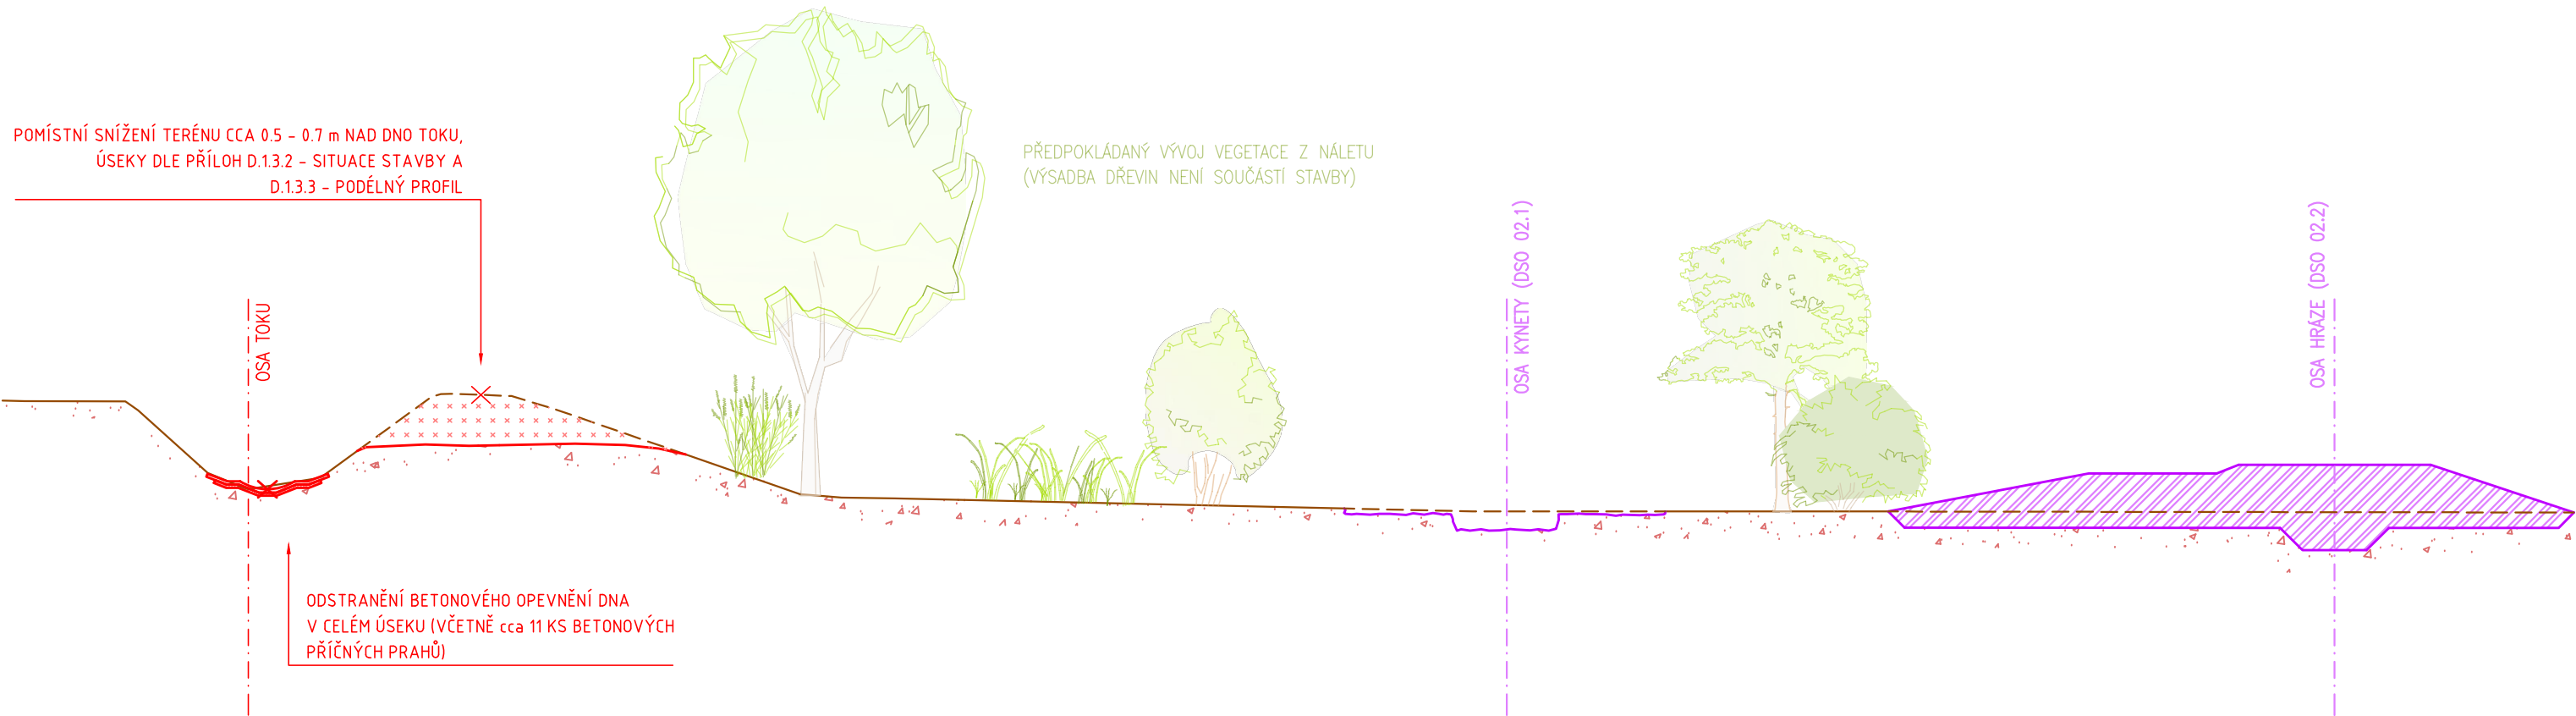

LEGENDA STAVBY :

- OBrys (hrany) předmětného dílčího stavebního objektu
- OBrys (hrany) stavebního objektu SO 02



REVIZE Č.	DATUM	ZMĚNA	ČÍSLO SOUPRAVY:

SOUŘADNICOVÝ SYSTÉM : JTSK
VÝŠKOVÝ SYSTÉM : BpV
KATASTRÁLNÍ ÚZEMÍ : DOLNÍ LUTYNĚ

LINEPLAN s.r.o.

28. října 2663/150, 702 00, Ostrava-Moravská Ostrava

tel.: +420 597 578 449
fax: +420 597 579 047
GSM: +420 603 534 547
e-mail: marek.bohac@lineplan.cz

OBJEDNATEL		Povodí Odry, státní podnik		
ODPOVĚDNÝ PROJ. OBJ., PS		NAVRHL, VYPRACOVAL	KONTROLOVAL	
ING. MAREK BOHÁČ 		ING. MAREK BOHÁČ 	-	
KRAJ : MORAVSKOSLEZSKÝ		POVĚŘENÝ OÚ : MěÚ BOHUMÍN	OBEC : DOLNÍ LUTYNĚ	
AKCE LUTYŇKA, BOHUMÍN - NOVÁ VES ŘKM 3.071 - 4.459, OCHRANA OBCE PROTI VELKÝM VODÁM STAVBA č. 5725			STUPEŇ PD	DSP + DPS
			DATUM	08/2022
			ARCH. ČÍSLO	12/20/03 - A - 17.04
			POČ. FORMÁTŮ	3 x A4
			MĚŘÍTKO	1 : 100
STAVEBNÍ OBJEKT SO 03 - ODSTRANĚNÍ STAVBY „ÚPRAVA LUTYŇKY“			Č. PŘÍLOHY D.1.3.4	
NÁZEV PŘÍLOHY VZOROVÝ PŘÍČNÝ ŘEZ				