


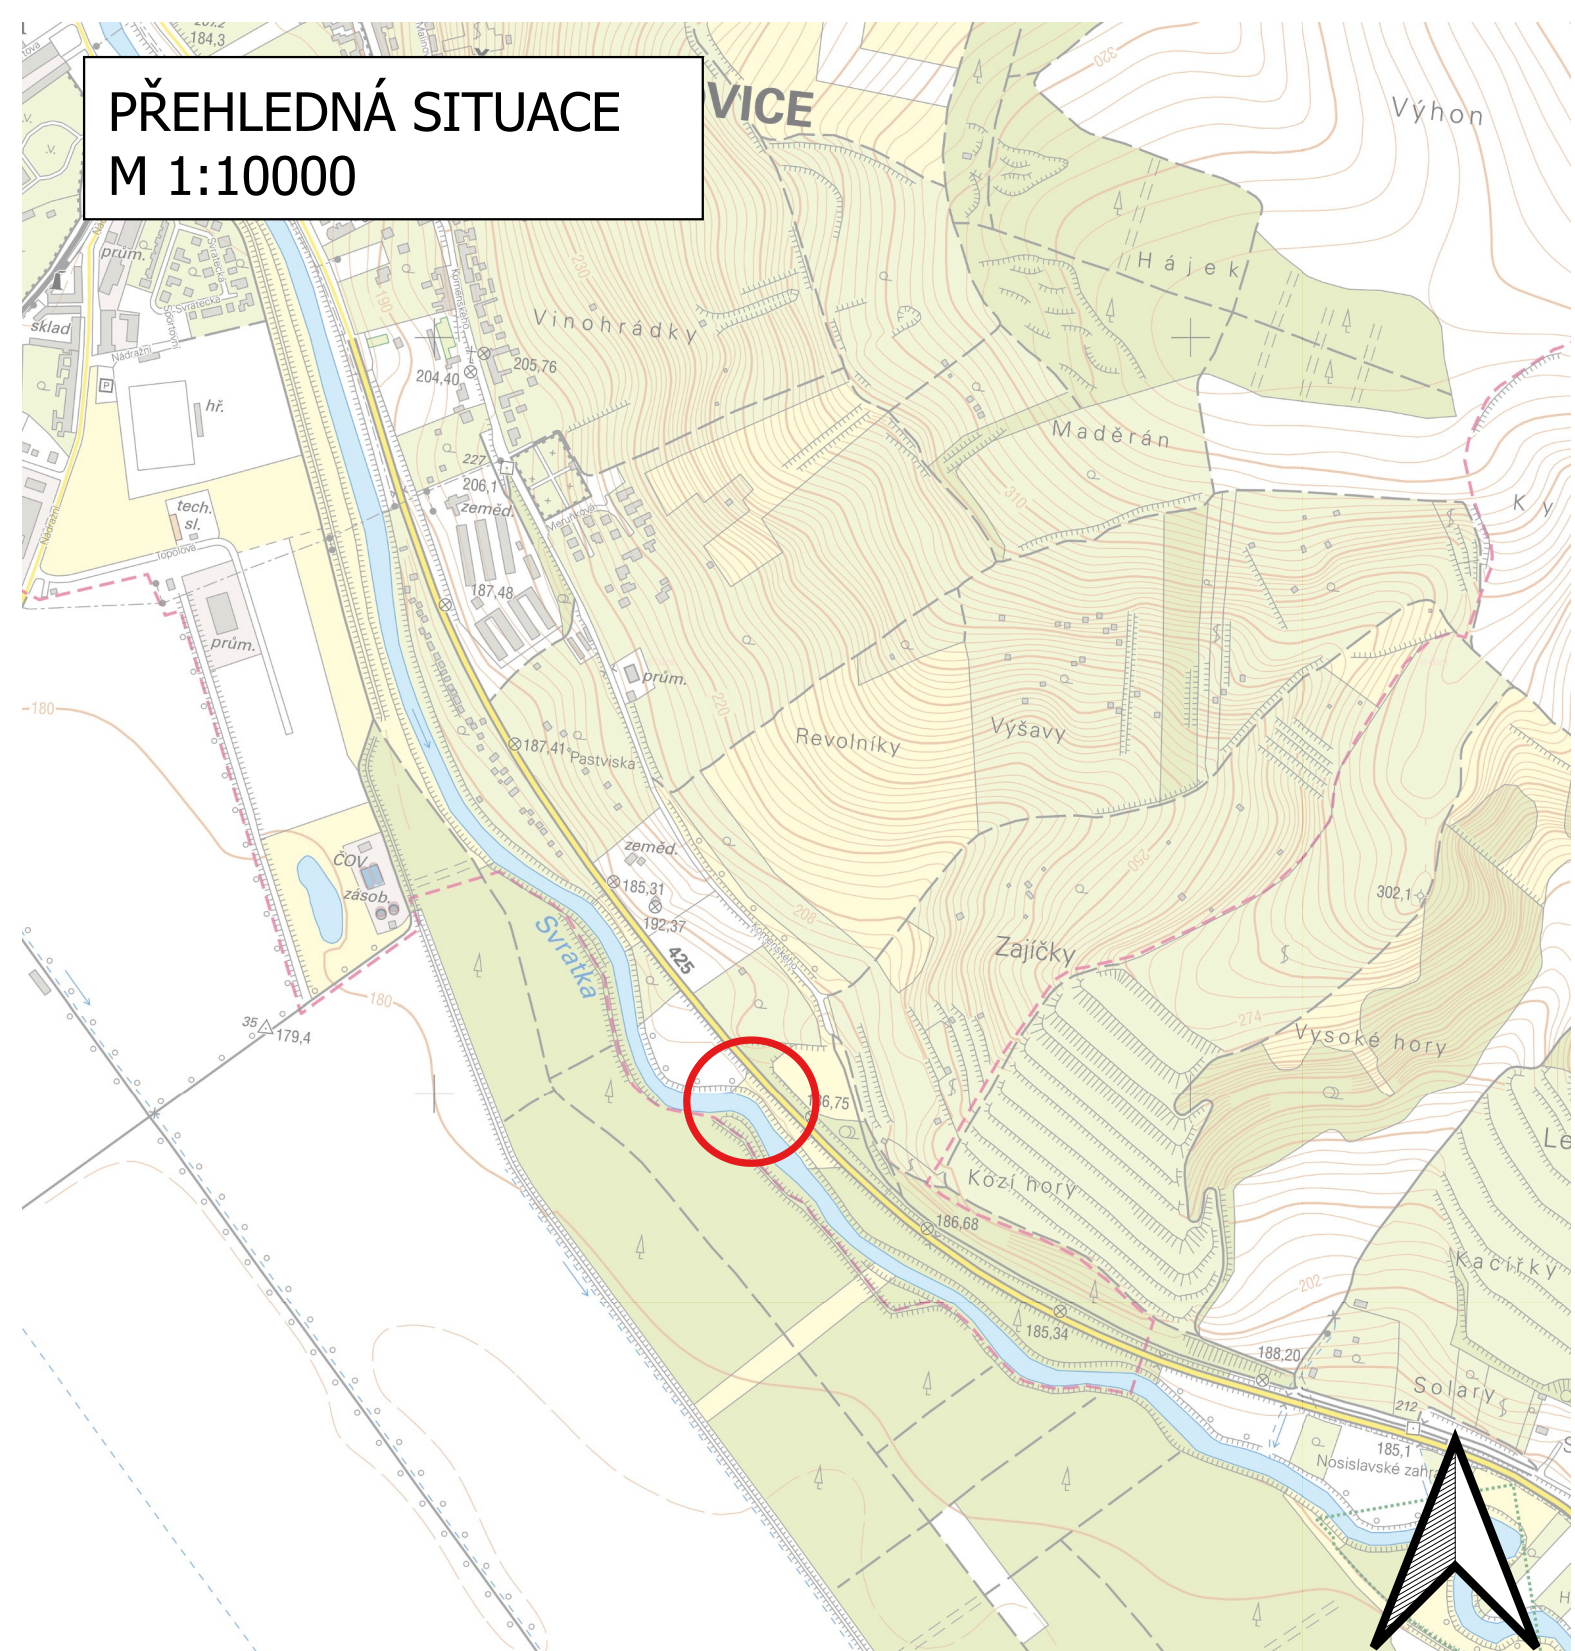


# PŘEHLEDNÁ SITUACE

## M 1:10000



VYPRACOVALA:		ZODP. PROJEKTANT:		<b>POVODÍ MORAVY, S.P.</b> ZÁVOD DYJE, HUSOVA 760, 675 71 NÁMĚŠŤ NAD OSLAVOU T +420 565 382 643, seifertova@pmo.cz		
Ing. LUCIE SEIFERTO VÁ		Ing. ALEŠ ZÁRUBA				
						
INVESTOR: POVODÍ MORAVY, S.P., DŘEVAŘSKÁ 11, 602 00 BRNO						
STAVBA:				FORMÁT	A4	ČÍSLO PARÉ
Svratka, ř. km 20,924 - 20,995, Židlochovice, sanace nátrží				STUPEŇ	DPS	
				DATUM	10/2024	
				MĚŘITKO	1:10000	
				kótováno v	m	
PŘEHLEDNÁ SITUACE				Č. ZAKÁZKY	-	Č. VÝKRESU
				C.1.2		