KATASTRÁLNÍ SITUACE

M 1:500

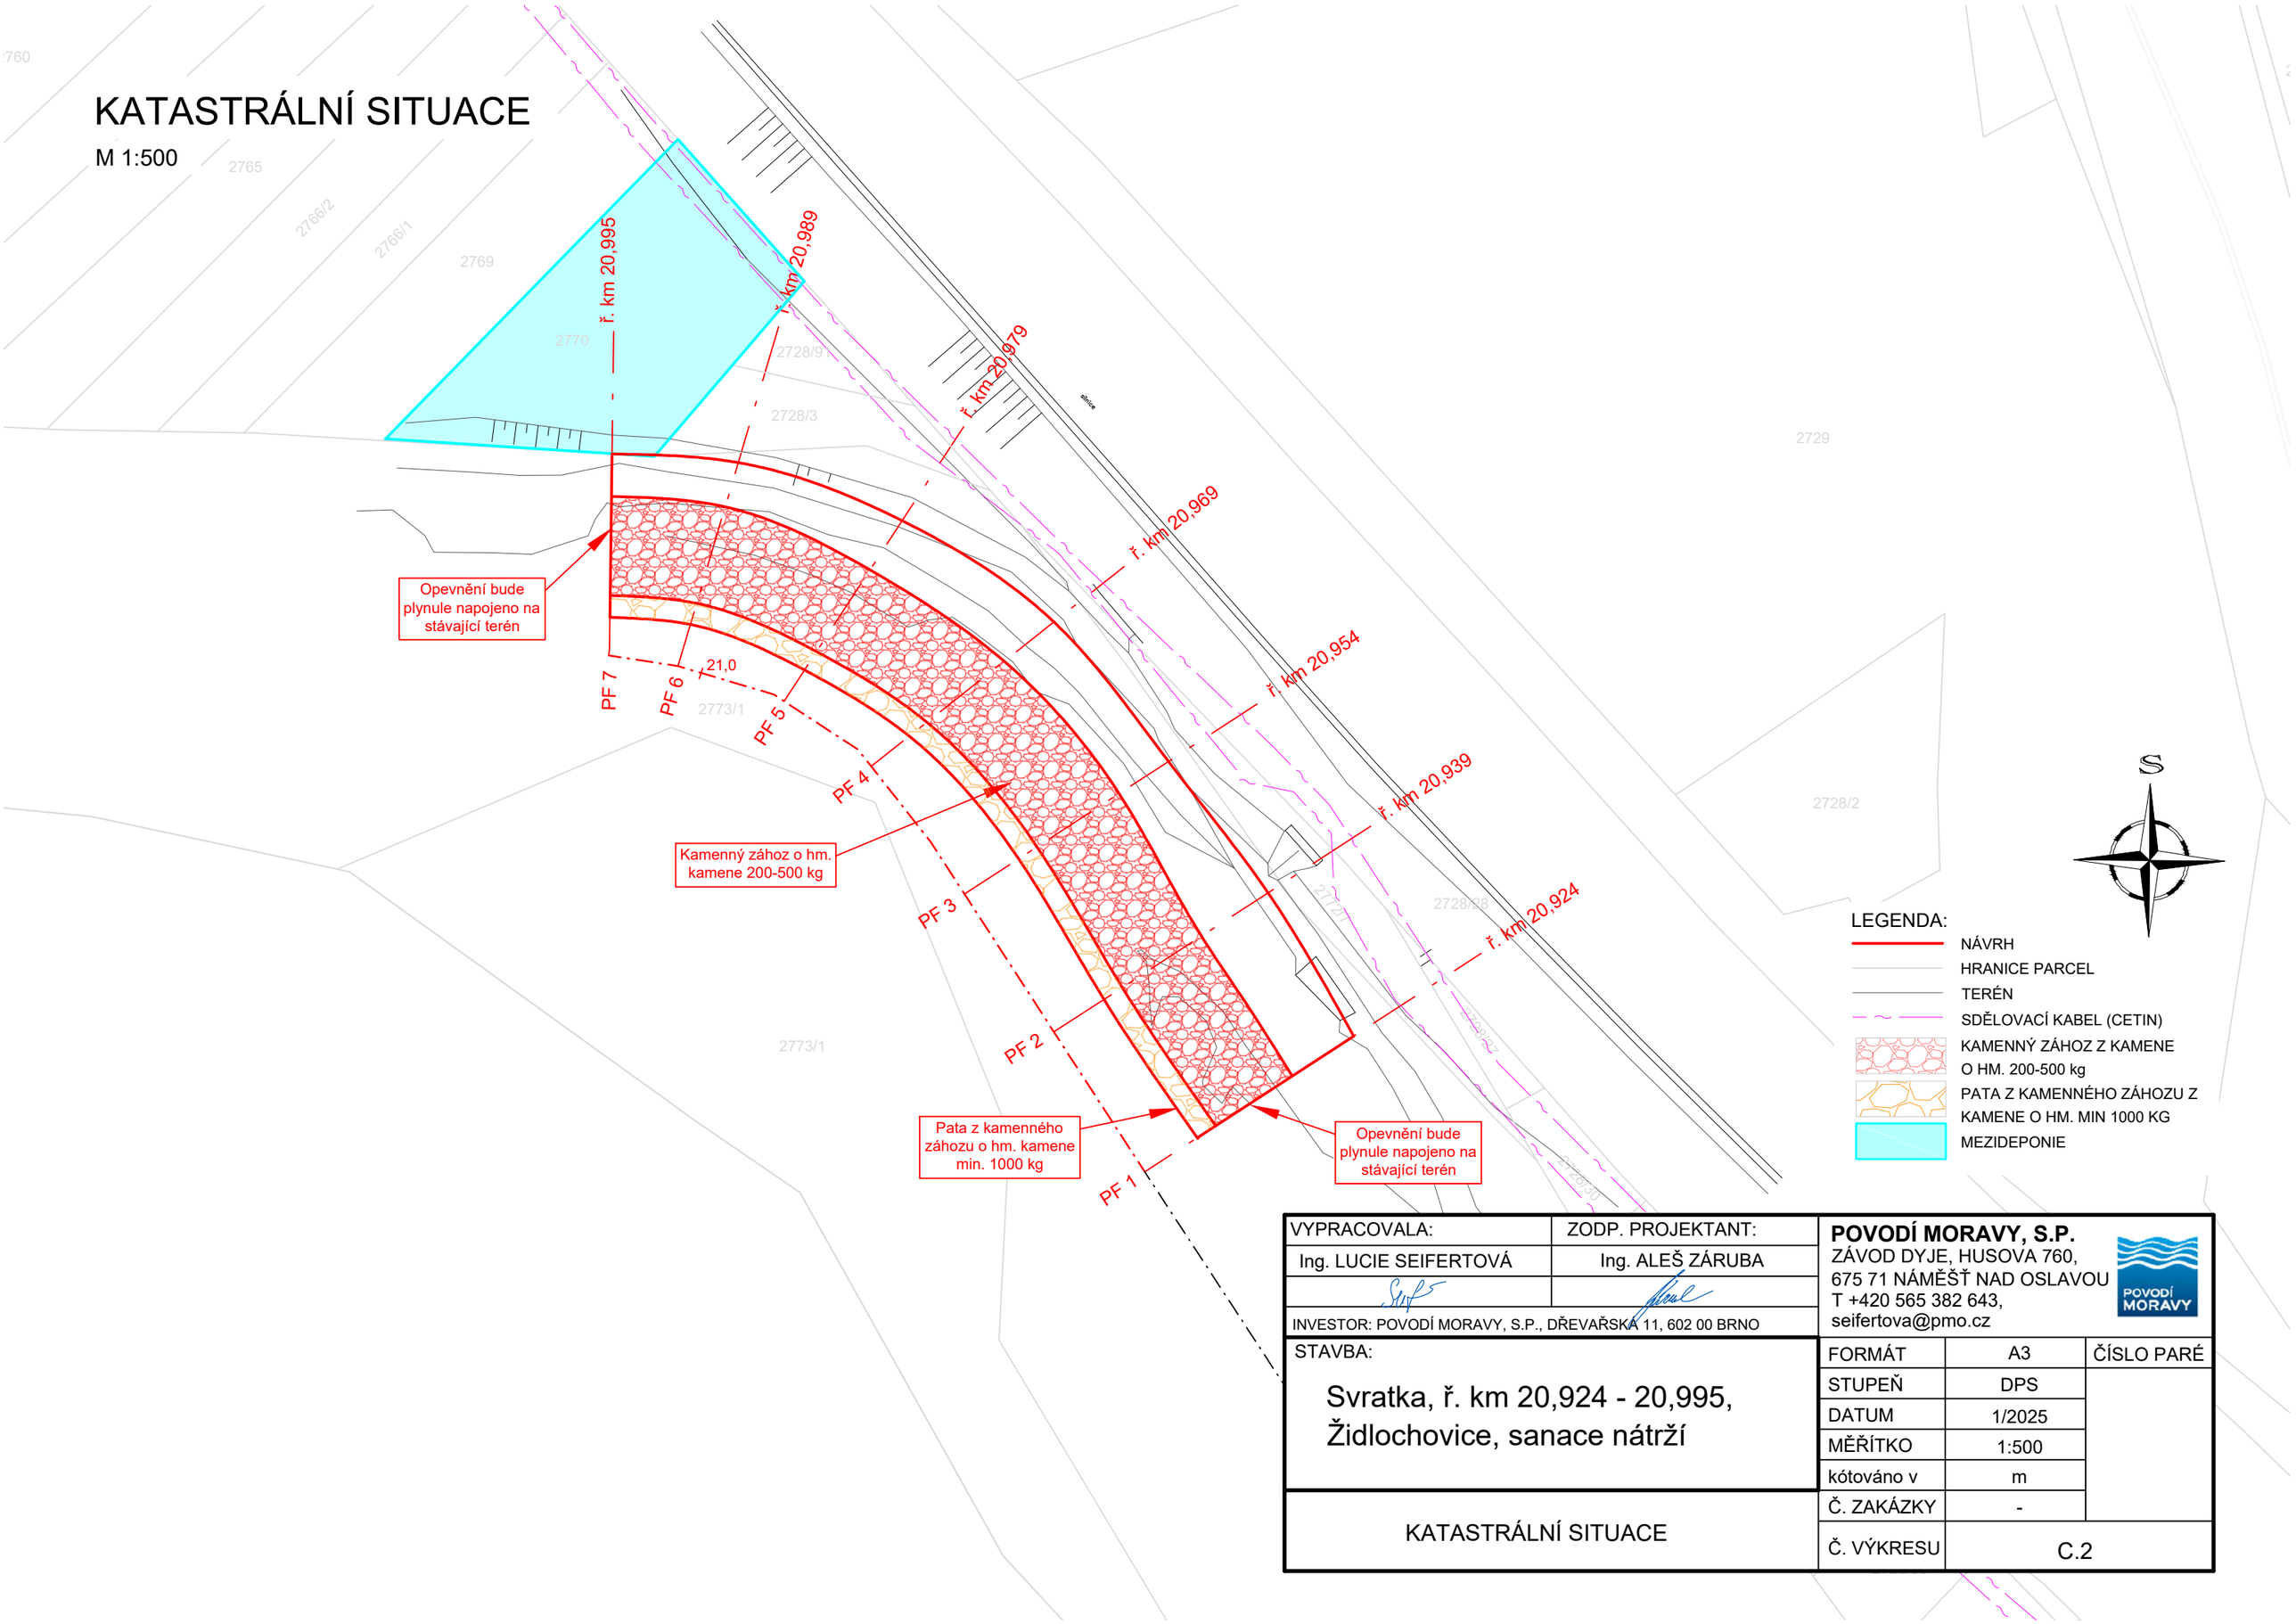

VYPRACOVALA:	ZODP. PROJEKTANT:
Ing. LUCIE SEIFERTOVÁ	Ing. ALEŠ ZÁRUBA
INVESTOR: POVODÍ MORAVY, S.P., DŘEVAŘSKÁ 11, 602 00 BRNO	

POVODÍ MORAVY, S.P.
ZÁVOD DYJE, HUSOVA 760,
675 71 NÁMĚŠŤ NAD OSLAVOU
T +420 565 382 643,
seifertova@pmo.cz

STAVBA:

Svratka, ř. km 20,924 - 20,995, Židlochovice, sanace nátrží

KATASTRÁLNÍ SITUACE

FORMÁT	A3	ČÍSLO PARÉ
STUPEŇ	DPS	
DATUM	1/2025	
MĚŘÍTKO	1:500	
kótováno v	m	
Č. ZAKÁZKY	-	
Č. VÝKRESU	C.2	