


Vltava, ř.km 238,400 - 238,800, Č.Budějovice oprava opevnění - OPŠ 09/2024

Situace širších vztahů 1 : 10 000

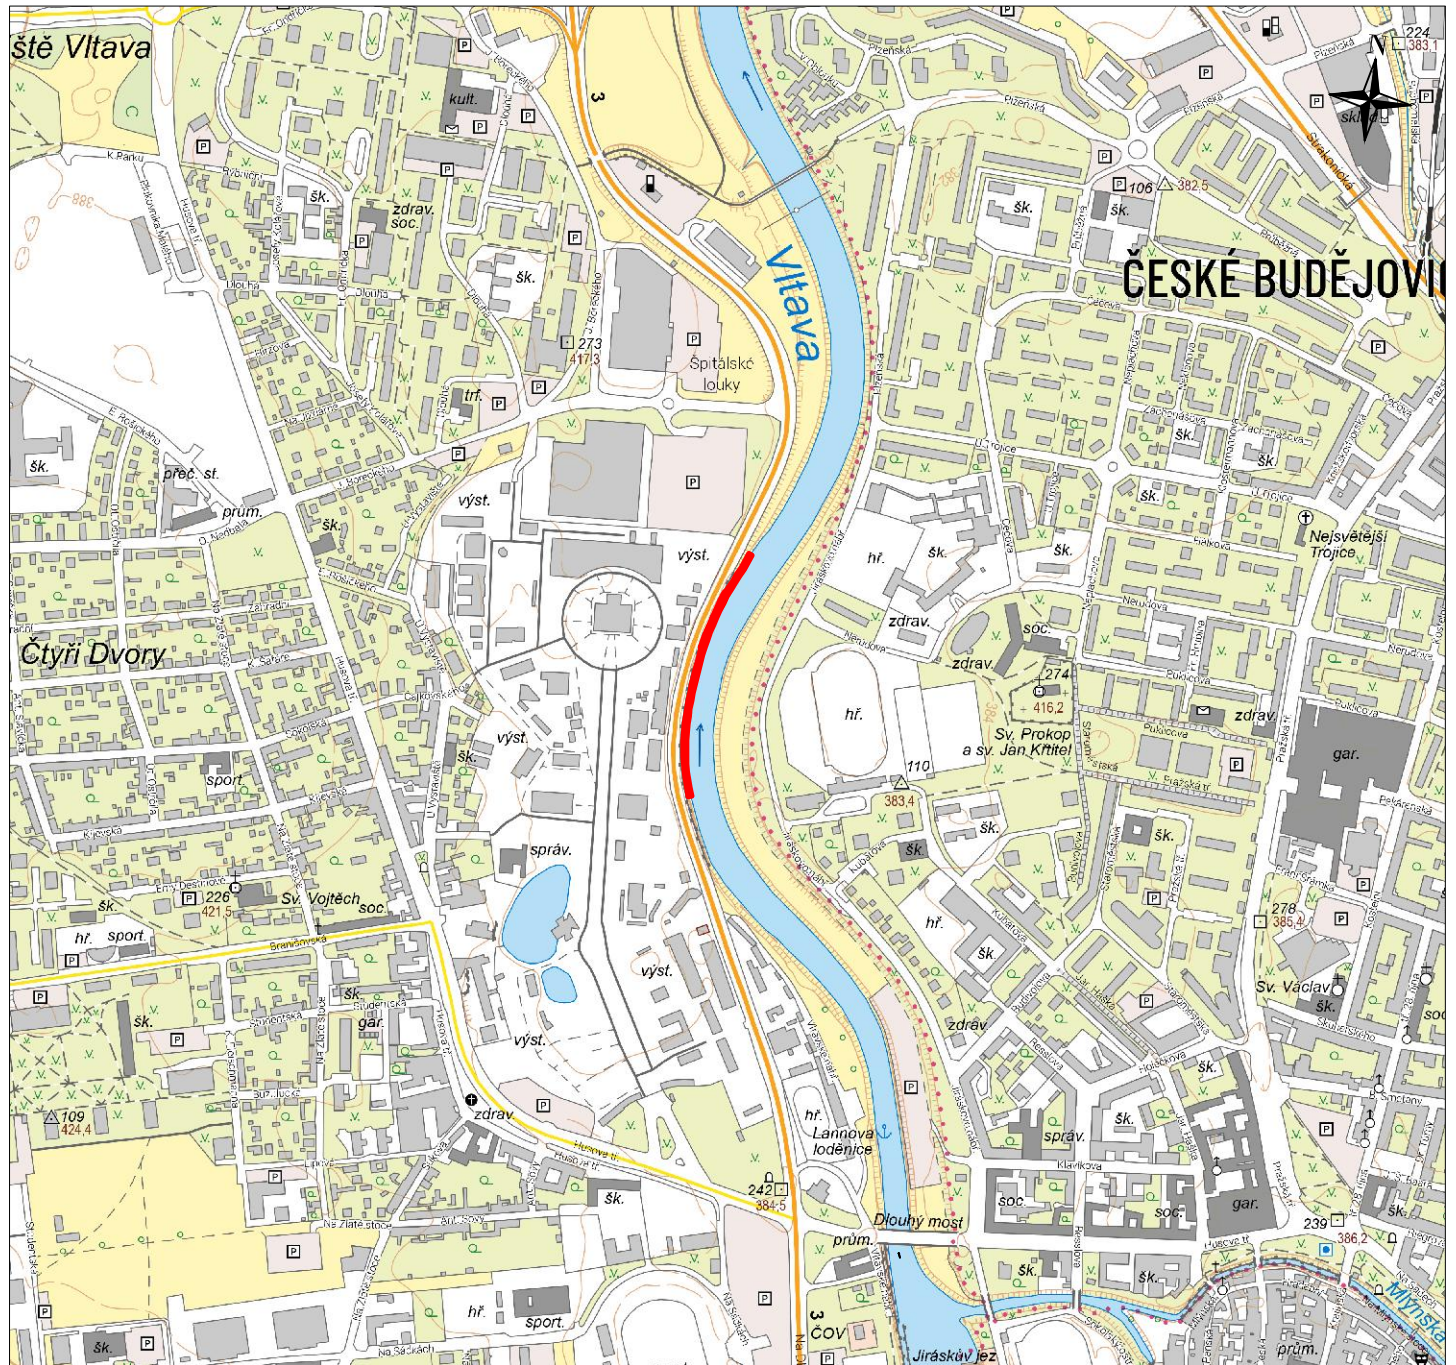

 Povodí Vltavy, státní podnik Holečkova 3178/8, 150 00 PRAHA 5		PRACOVISTĚ : Oddělení projektových činností Litvínovická 709/5 370 01 České Budějovice tel. 387 683 111	
VYPRACOVAL : Ing. P. FILIP		HLINĚŽ PROJEKTU : Ing. P. FILIP	
AKCE : Vltava, ř.km 238,400 - 238,800, Č.Budějovice oprava opevnění - OPŠ 09/2024		VED. PRACOVISTĚ : Ing. P. FILIP	
PŘÍLOHA : SITUACE ŠIRŠÍCH VZTAHŮ		MĚŘITKO : 1 : 10 000	
STUPEŇ : DPS		OBJEDNATEL : Povodí Vltavy, státní podnik - závod Horní Vltava	
KRAJ : JIHOČESKÝ		DATUM : PROSINEC 2024	
		ČÍSLO ZAK. : 720/2813/24	
		ČÍSLO PŘÍLOHY : C.1	