


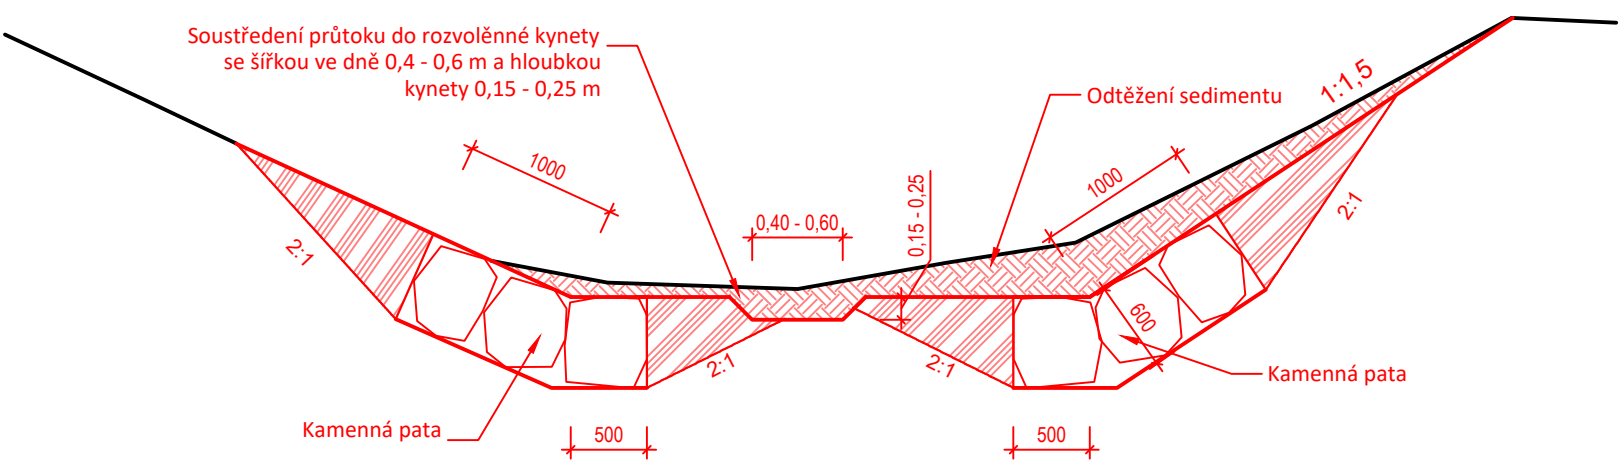


VZOROVÝ ŘEZ ROZVOLNĚNOU KYNETOU

M 1:50



VYPRACOVALA:	ZODP. PROJEKTANT:	POVODÍ MORAVY, S.P. ZÁVOD DYJE, HUSOVA 760, 675 71 NÁMĚŠŤ NAD OSLAVOU T +420 565 382 643, seifertova@pmo.cz		
Ing. LUCIE SEIFERTO VÁ	Ing. ALEŠ ZÁRUBA			
 		INVESTOR: POVODÍ MORAVY, S.P., DŘEVAŘSKÁ 11/602 00 BRNO		
STAVBA: Lačnovský p., ř. km 0,000 - 3,260, Moravský Lačnov, oprava koryta		FORMÁT	A3	ČÍSLO PARÉ
		STUPEŇ	DSP/DPS	
		DATUM	09/2024	
		MĚŘÍTKO	1:50,100	
		kótováno v	-	
VZOROVÝ ŘEZ KYNETY		Č. ZAKÁZKY	-	D.4.5
		Č. VÝKRESU		