


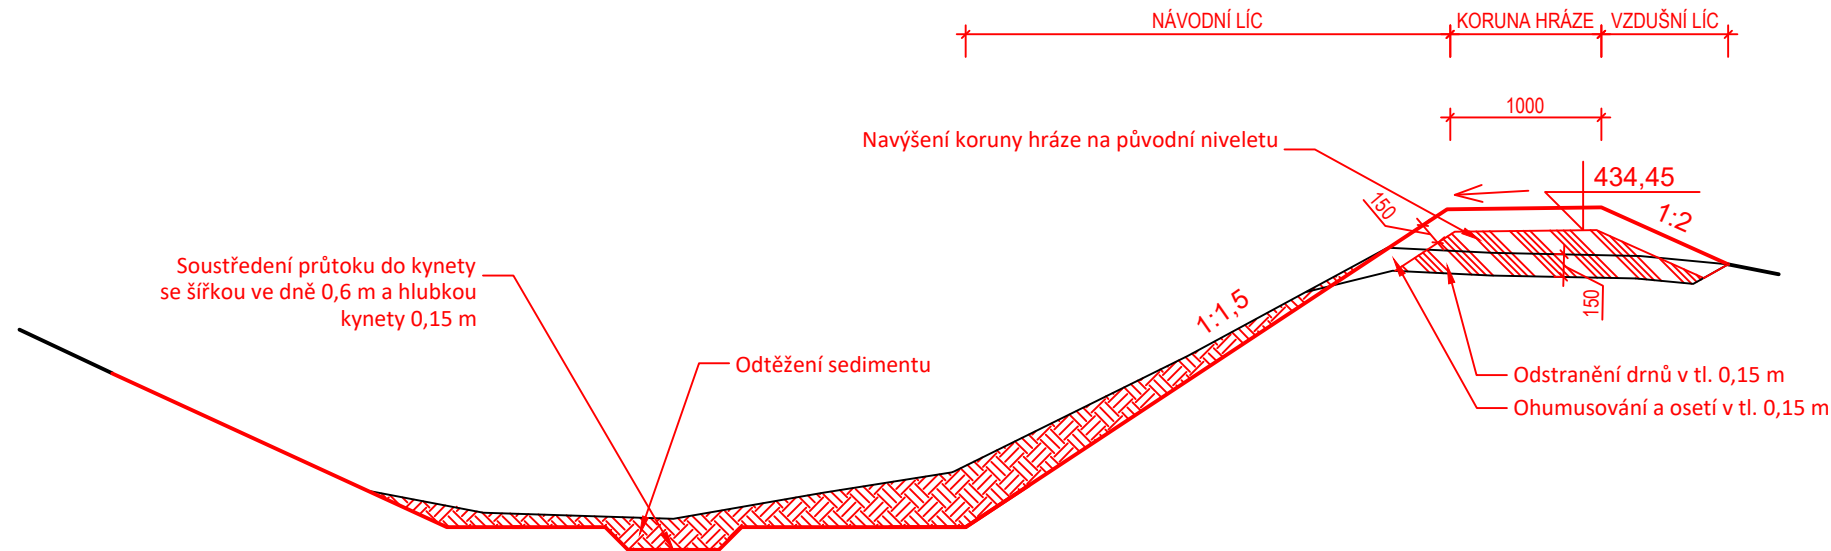


OPRAVA PB OCHRANNÉ HRÁZE, DOSYPÁNÍ A UROVNÁNÍ NA PŮVODNÍ NIVELETU

M 1:50



POZN.:
NIVELETA DOSYPÁVANÉ OH ODPOVÍDÁ ZHUTNĚNÉ KORUNĚ HRÁZE. NAD TUTO VÝŠKOVOU ÚROVEŇ BUDE, Z DŮVODU NÁSLEDNÉ MOŽNÉ KONSOLIDACE TĚLESA HRÁZE, PROVEDENO PŘESYPÁNÍ ZEMINOU O 0,15 m, TJ. NÁSLEDNÉ OHUMUSOVÁNÍ A OSETÍ TRAVNÍM SEMENEM.

- BUDE PROVEDENO ODSTRANĚNÍ DRNŮ
- HRÁŽ BUDE DOSYPÁNA NA PŮVODNÍ NIVELETU S HUTNĚNÍM PO VRSTVÁCH 20 cm NA 95% PROCTOR STANDART
- PLÁŇ BUDE UPRAVENA NA KORUNĚ HRÁZE
- BUDE PROVEDENO OHUMUSOVÁNÍ V TL. 0,15 m S OSETÍM
- MANIPULAČNÍ PLOCHY BUDOU UVEDENY DO PŮVODNÍHO STAVU

VYPRACOVALA:	ZODP. PROJEKTANT:	POVODÍ MORAVY, S.P. ZÁVOD DYJE, HUSOVA 760, 675 71 NÁMĚŠŤ NAD OSLAVOU T +420 565 382 643, seifertova@pmo.cz		
Ing. LUCIE SEIFERTO VÁ	Ing. ALEŠ ZÁRUBA			
				
INVESTOR: POVODÍ MORAVY, S.P., DŘEVAŘSKÁ 11, 602 00 BRNO				
STAVBA: Lačnovský p., ř. km 0,000 - 3,260, Moravský Lačnov, oprava koryta		FORMÁT	A4	ČÍSLO PARÉ
		STUPEŇ	DSP/DPS	
		DATUM	04/2024	
		MĚŘÍTKO	1:50	
		kótováno v	m	
VZOROVÝ ŘEZ HRÁZE		Č. ZAKÁZKY	-	D.4.4
		Č. VÝKRESU		