


C.1.1 SITUACE ŠIRŠÍCH VZTAHŮ

M 1 : 50 000

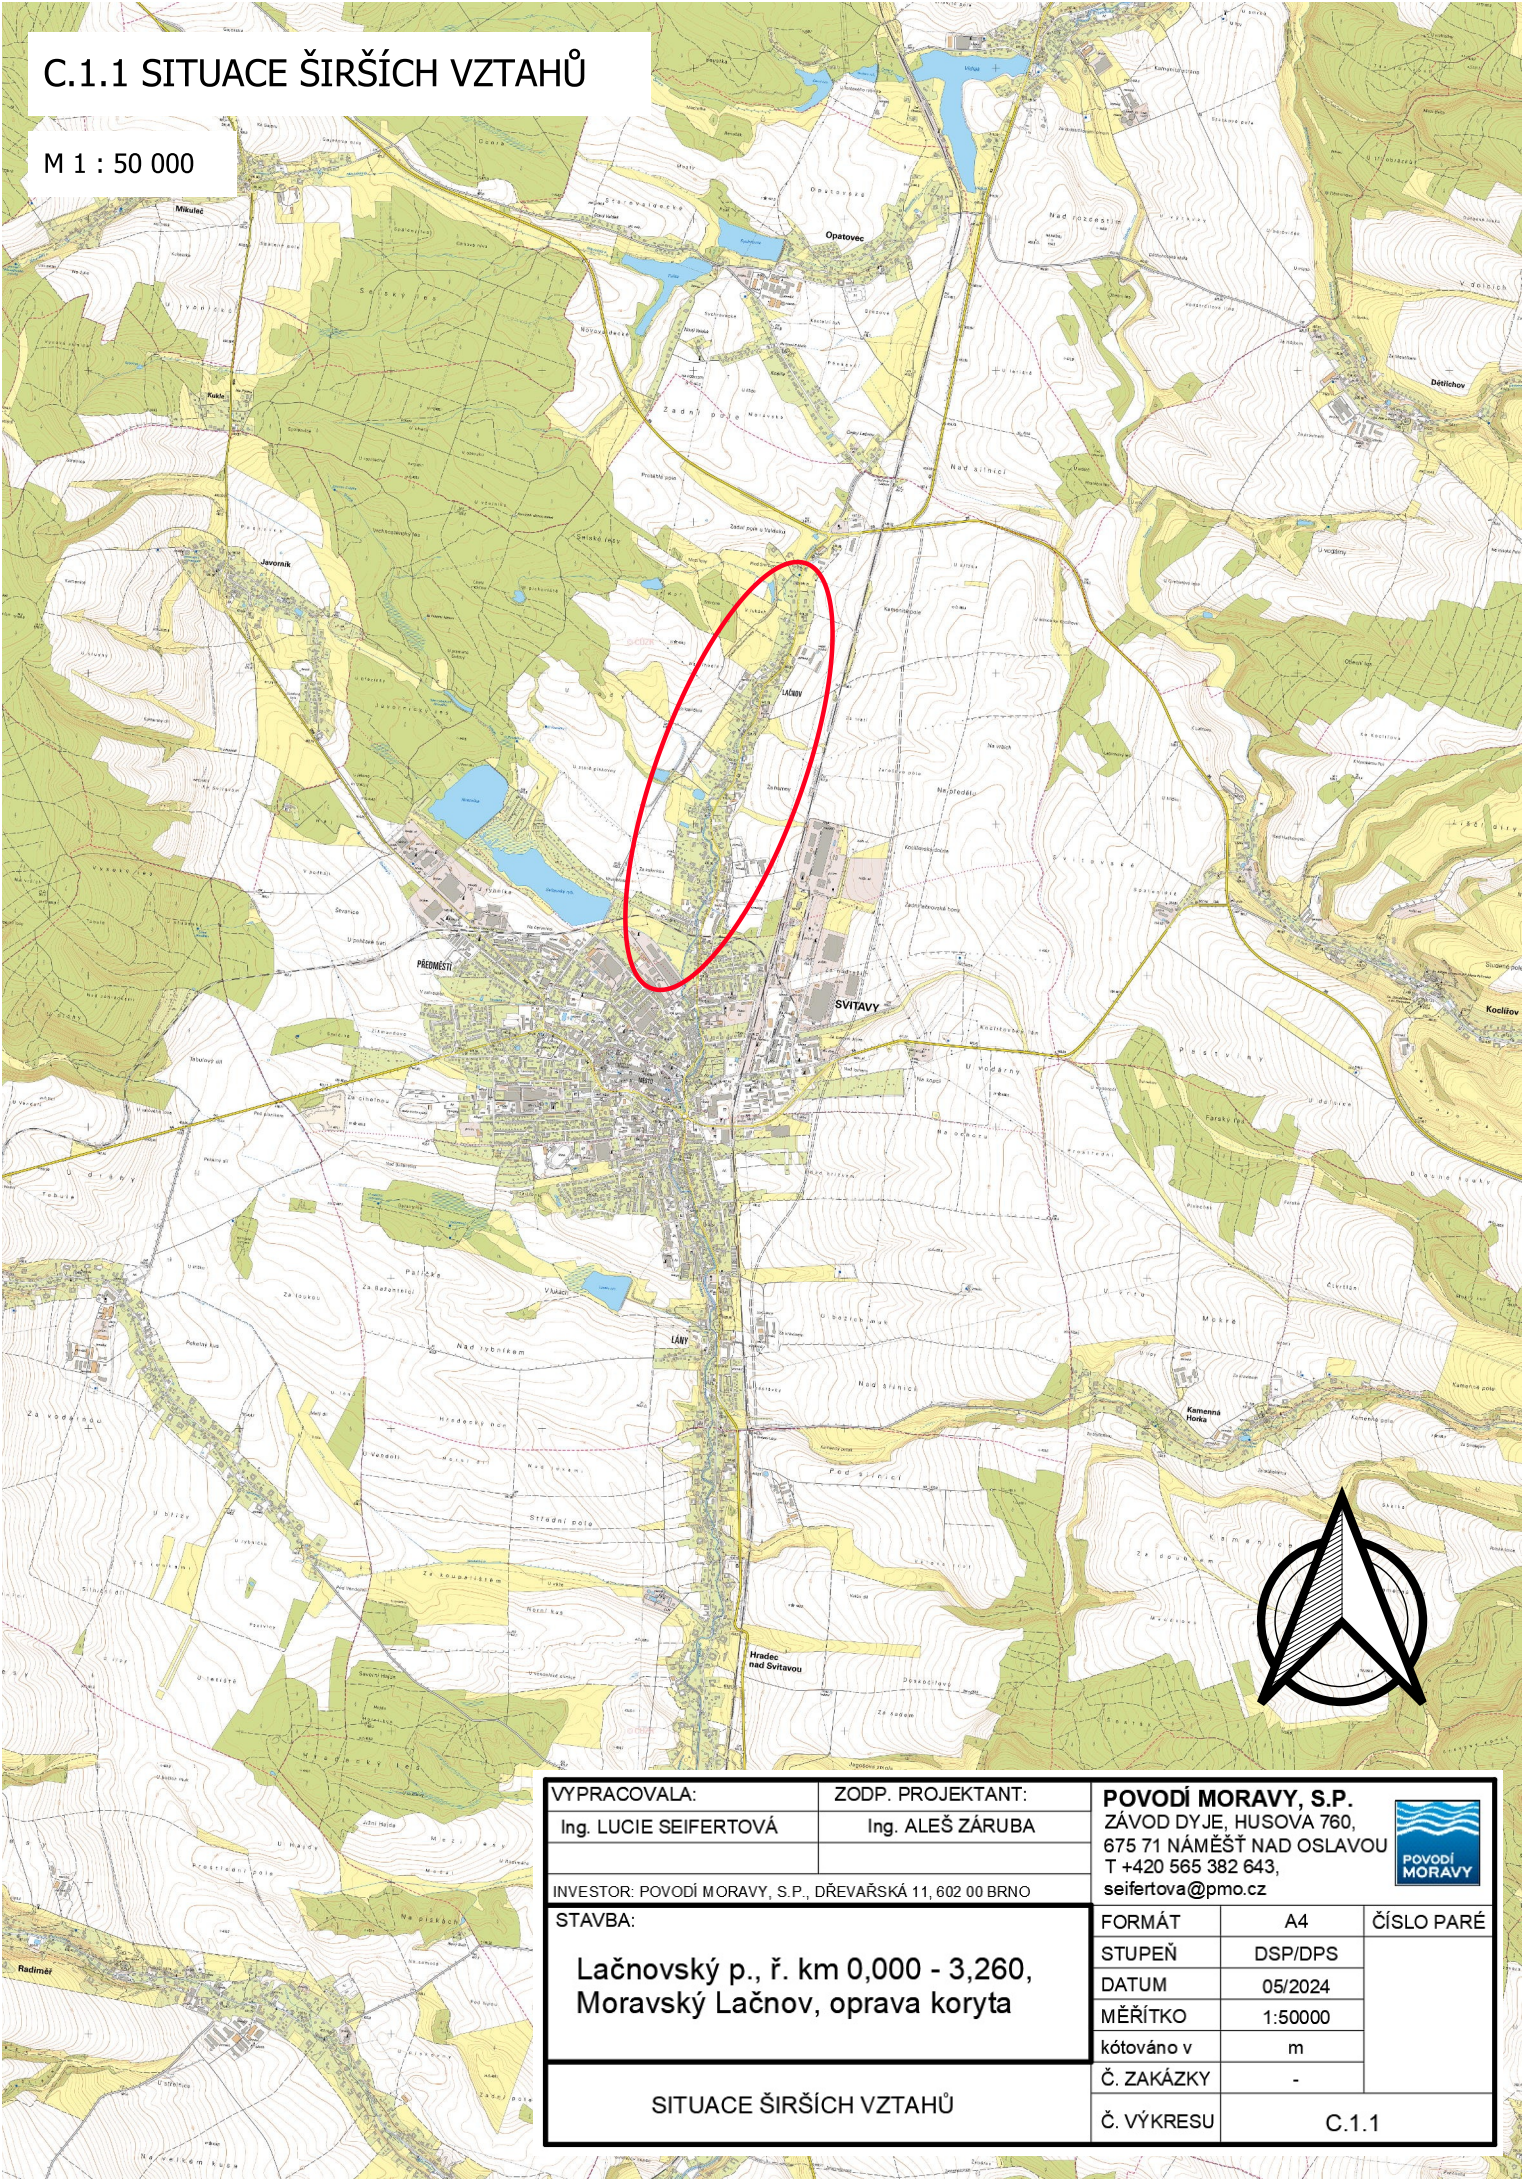

VYPRACOVALA:		ZODP. PROJEKTANT:		POVODÍ MORAVY, S.P. ZÁVOD DYJE, HUSOVA 760, 675 71 NÁMĚŠŤ NAD OSLAVOU T +420 565 382 643, seifertova@pmo.cz		
Ing. LUCIE SEIFERTO VÁ		Ing. ALEŠ ZÁRUBA				
INVESTOR: POVODÍ MORAVY, S.P., DŘEVAŘSKÁ 11, 602 00 BRNO						
STAVBA: Lačnovský p., ř. km 0,000 - 3,260, Moravský Lačnov, oprava koryta				FORMÁT	A4	ČÍSLO PARÉ
				STUPEŇ	DSP/DPS	
				DATUM	05/2024	
				MĚŘÍTKO	1:50000	
				kótováno v	m	
				Č. ZAKÁZKY	-	
SITUACE ŠIRŠÍCH VZTAHŮ				Č. VÝKRESU	C.1.1	