


KATASTRÁLNÍ ÚZEMÍ	NEMILANY
PACELNÍ ČÍSLO	652/3
POVRCH	VODNÍ TOK

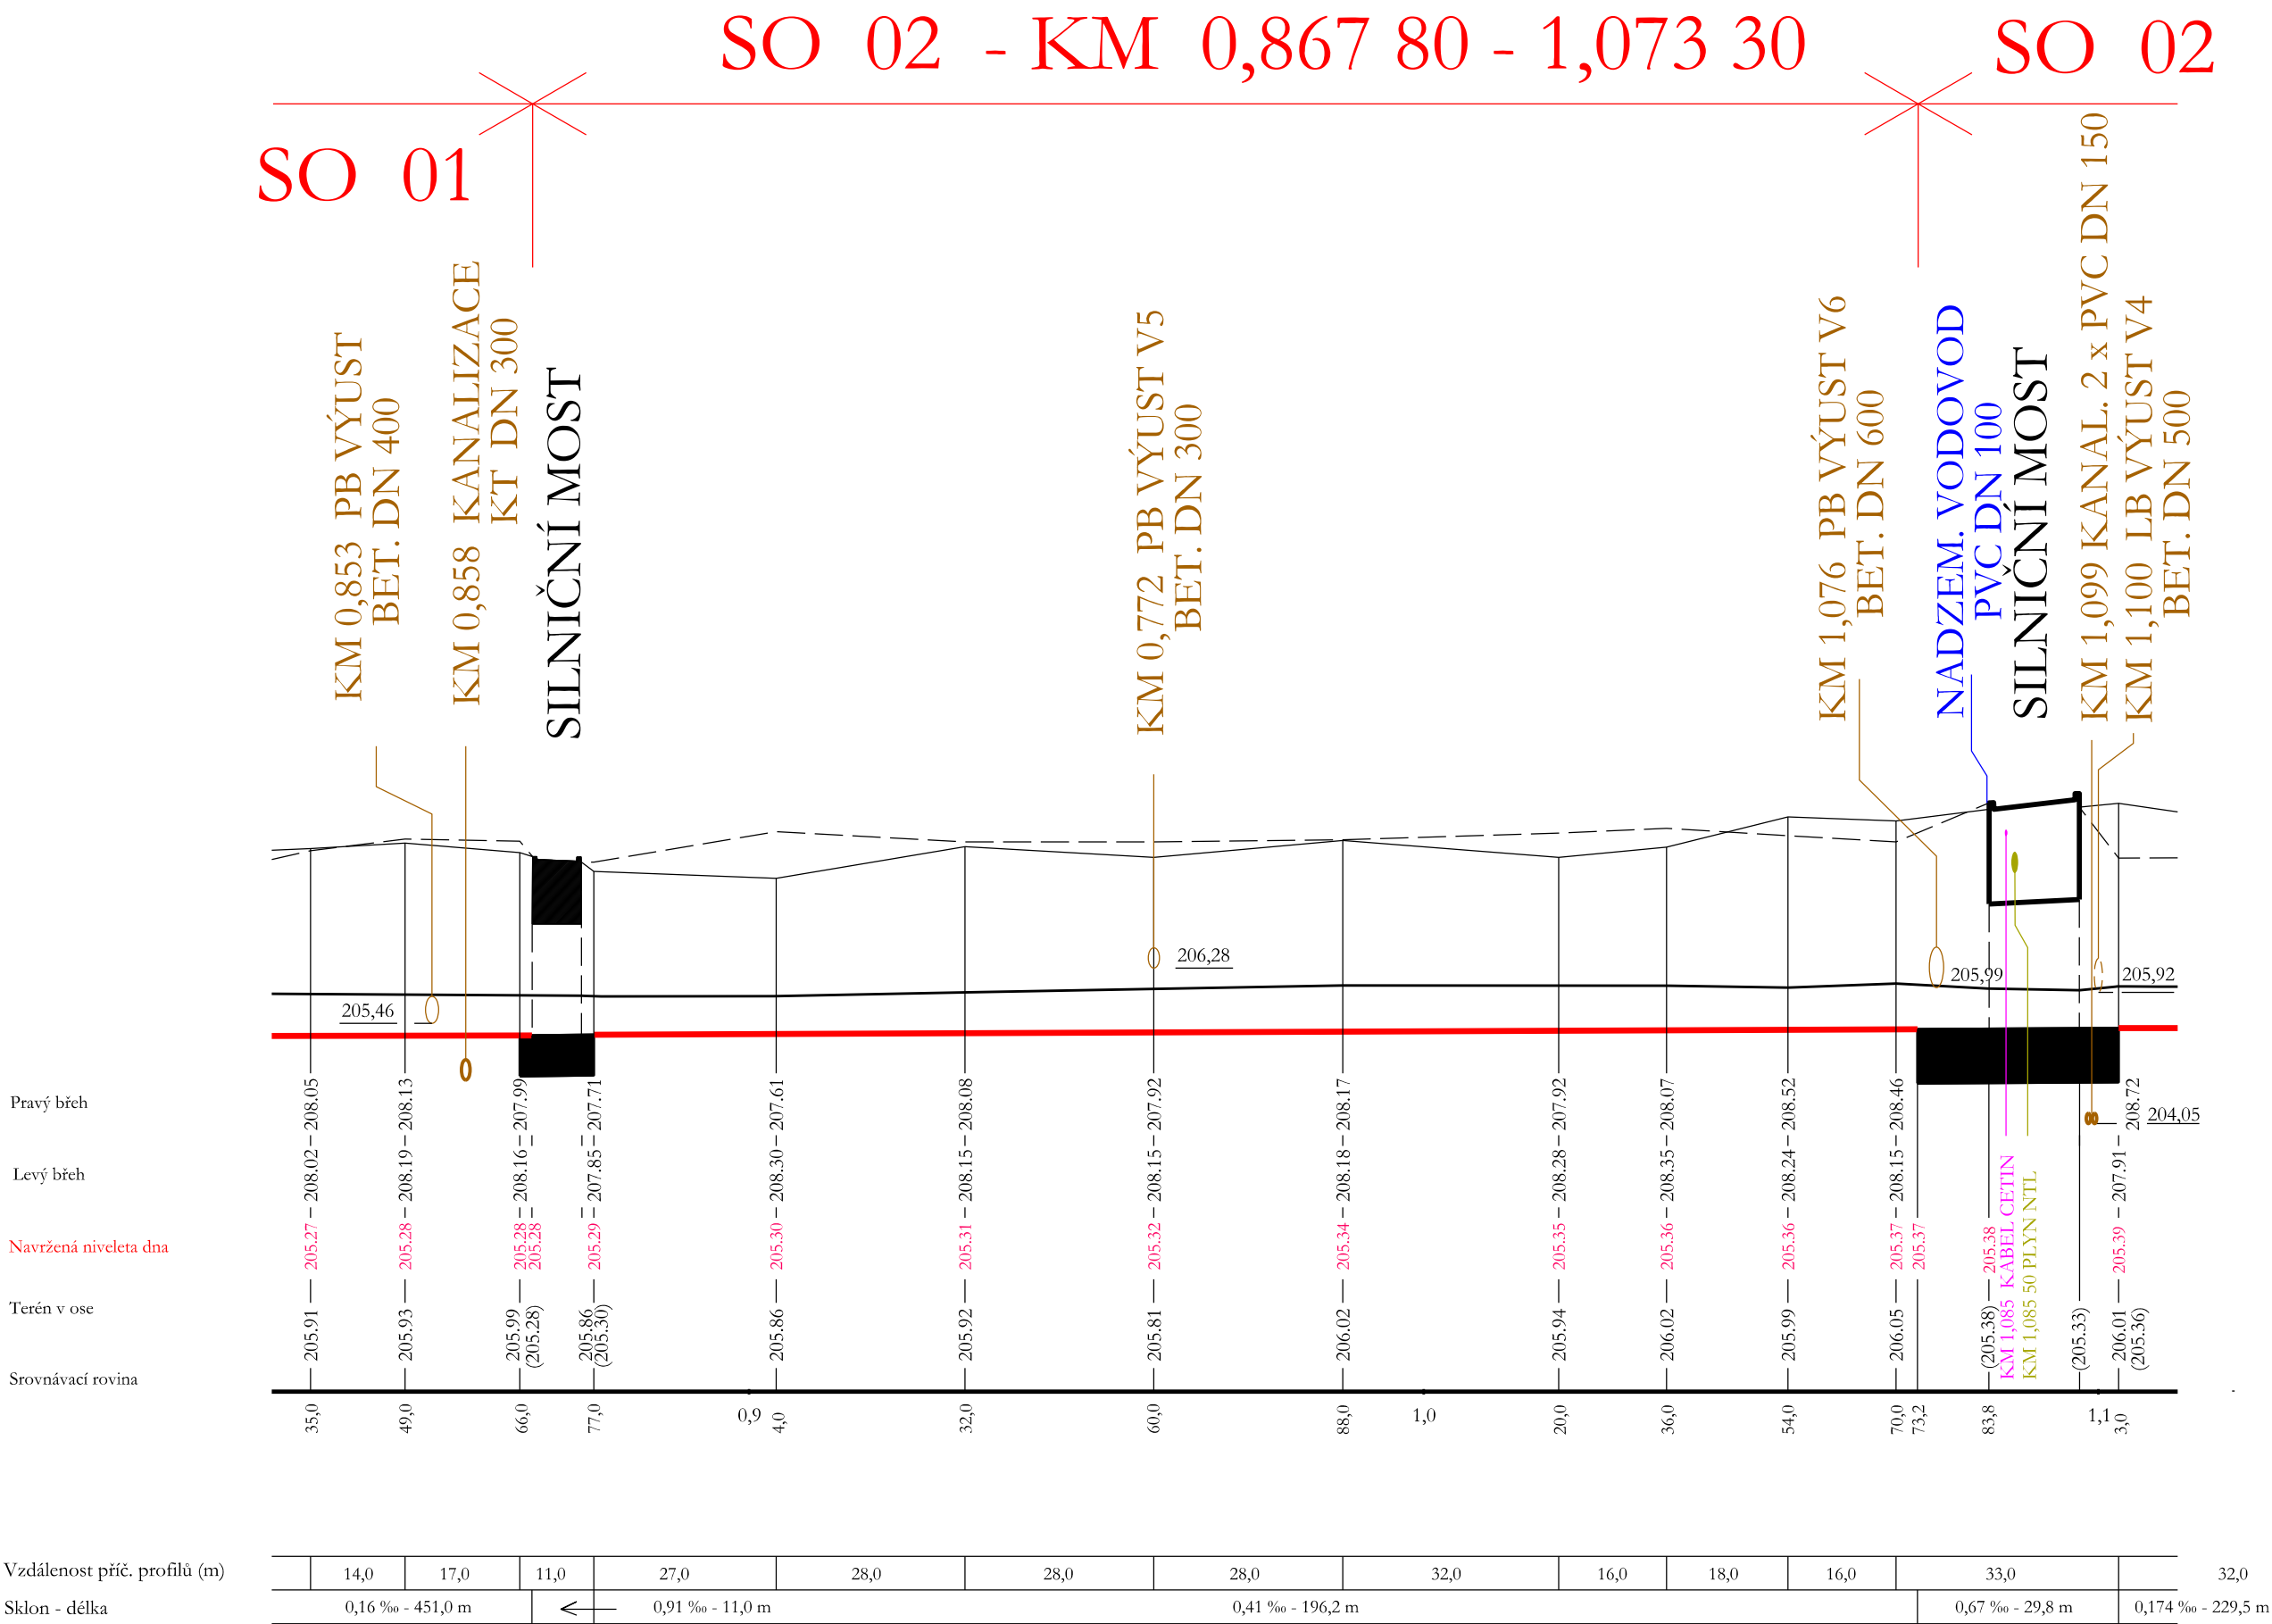

PŘED ZAČÁTKEM ZEMNÍCH PRACÍ JE NUTNO ZAJISTIT VYTÝČENÍ VŠECH PODZEMNÍCH SÍTÍ

Výšk. systém : BPV		Souřadný systém : JTSK	
AKCE :	DVT NEMILANKA, NEMILANY TĚŽBA SEDIMENTŮ A OPRAVA TOKU	ING. FRANTIŠEK MARCIÁN STAVBY VODNÍHO HOSPODÁŘSTVÍ A KRAJINNÉHO INŽENÝRSTVÍ <small>tel. 539 686 473 mobil 732 512 514 e-mail : frantisek.marcian@seznam.cz</small>	
KAT. ÚZEMÍ :	KOŽUŠANY, NEMILANY, SLAVONÍN	PROJEKTANT :	ING. F. MARCIÁN
KRAJ :	OLOMOUCKÝ	AUTORIZOVANÝ INŽENÝR :	ING. F. MARCIÁN
OKRES :	OLOMOUC	STUPEŇ :	DPS
STAVEBNÍK :	Povodí Moravy, s.p., Dřevařská 11, 602 00, Brno	Č. ZAKÁZKY :	006-22
OBSAH :	SO - 02 PODÉLNÝ PROFIL Km 0,867 80 - 1,073 30	DATUM :	07/2023
		MĚŘÍTKO :	1 : 1 000/100
		PŘÍLOHA č. :	D.1.2.2.2