
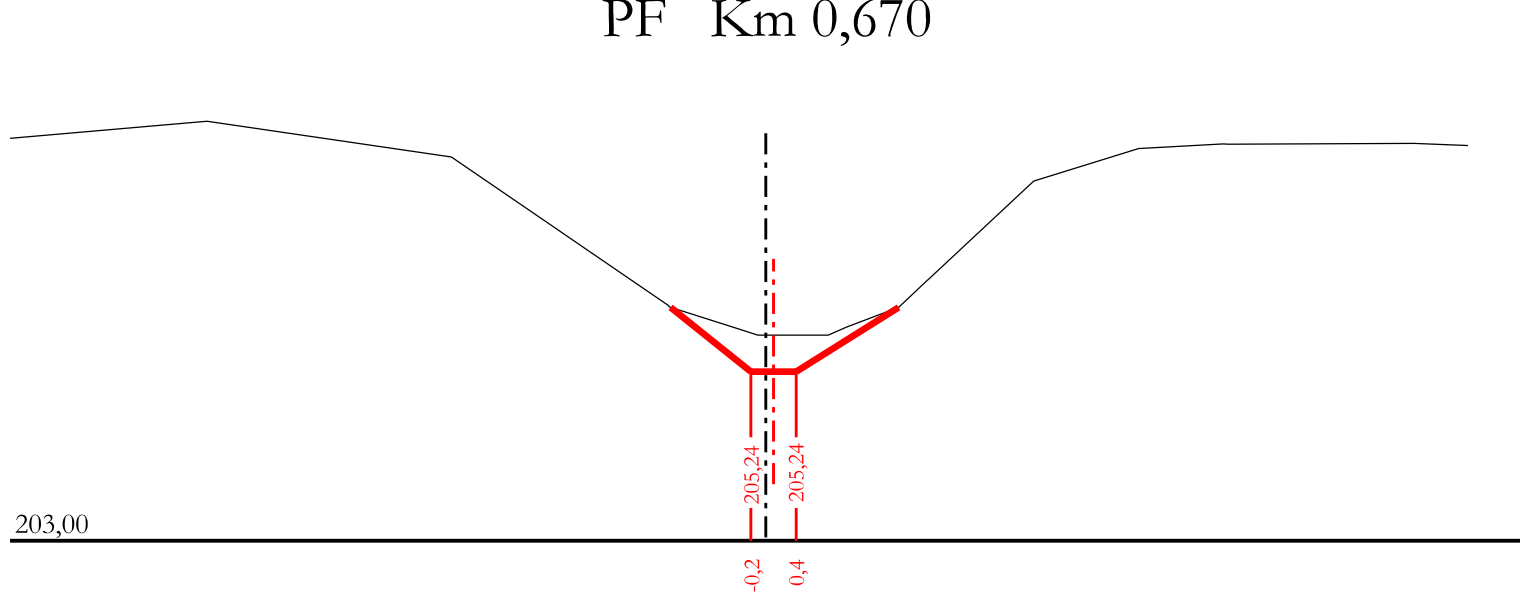
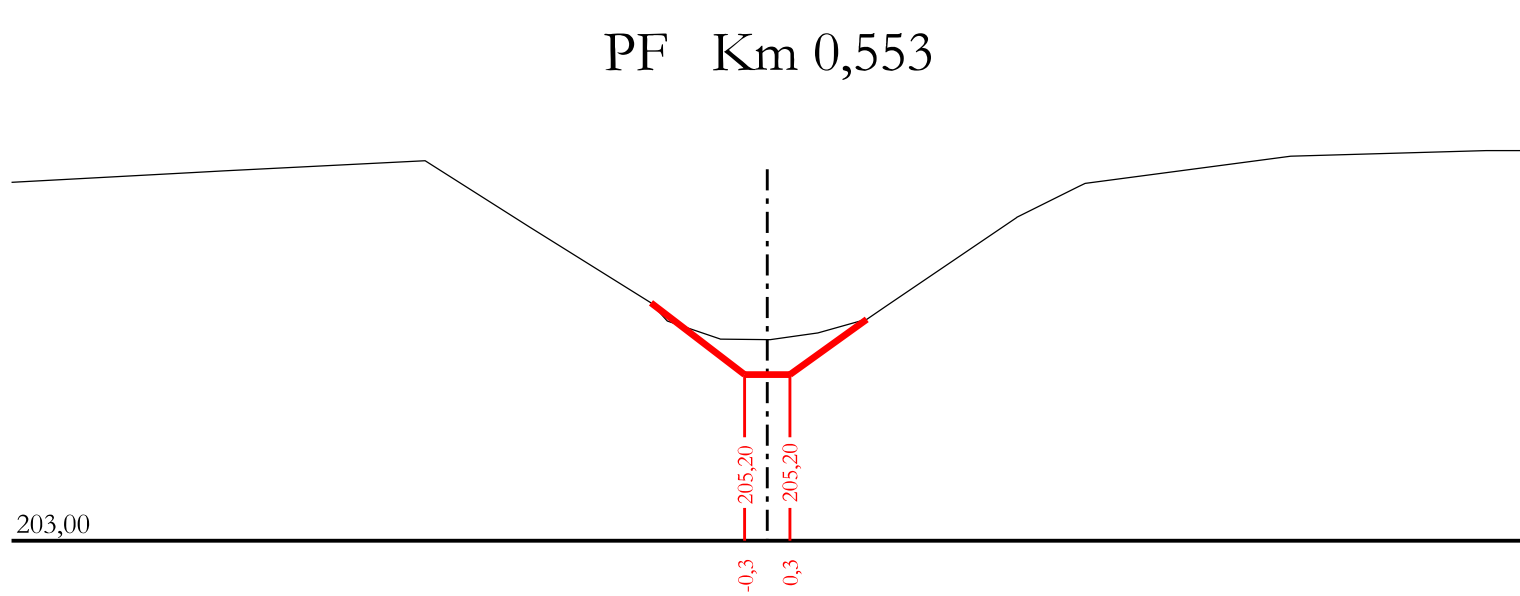
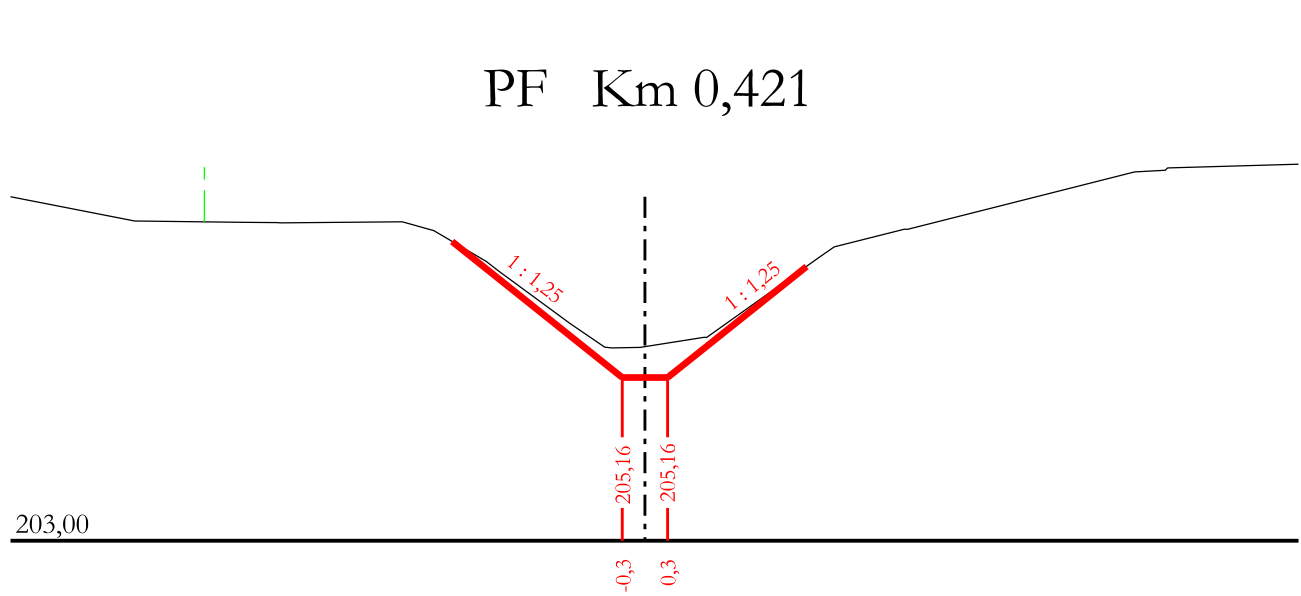
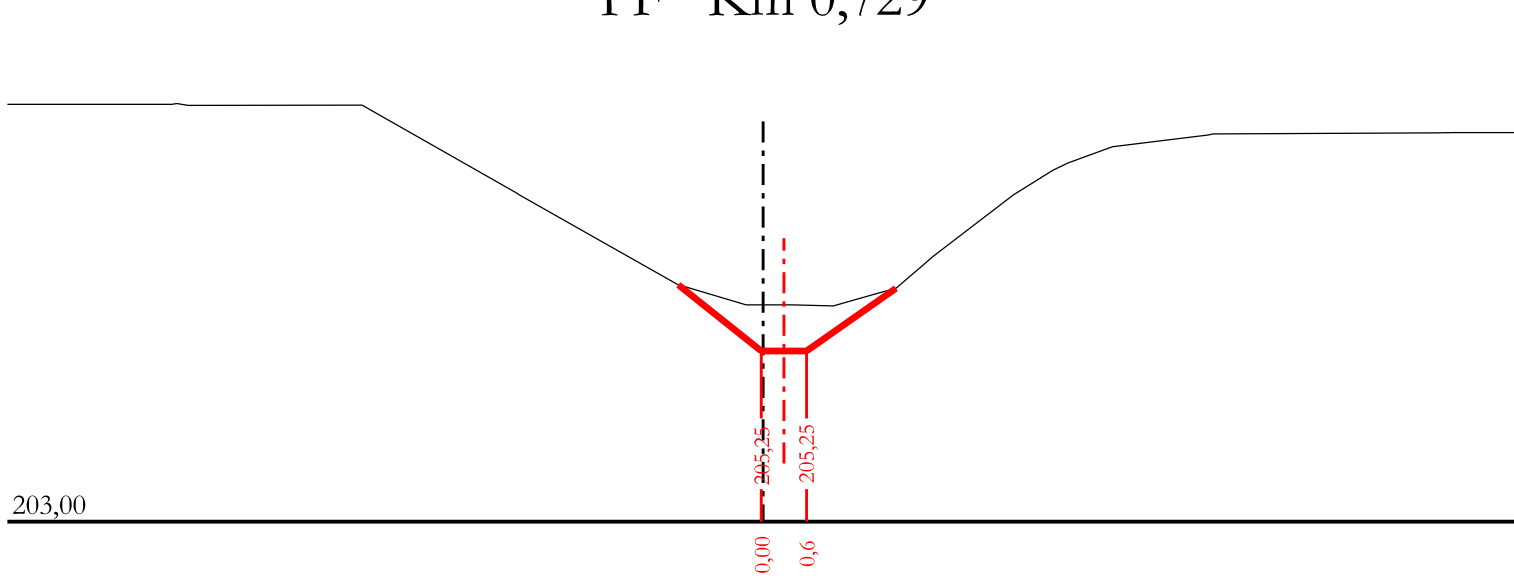
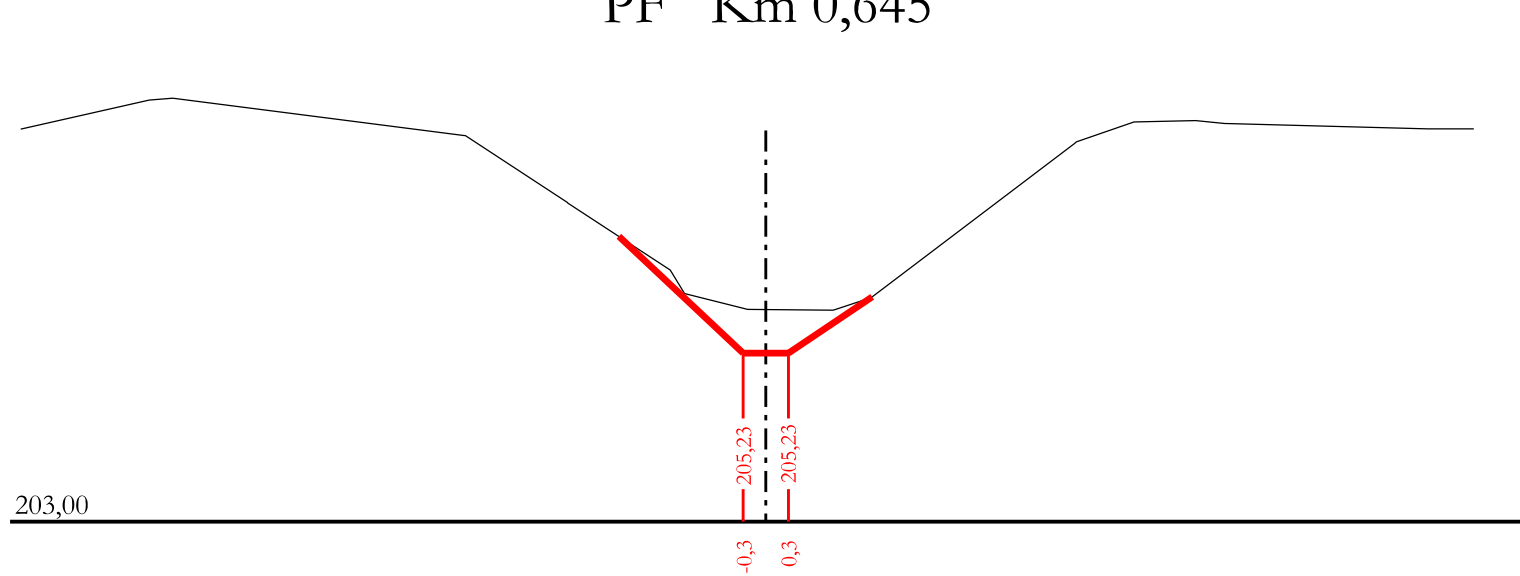
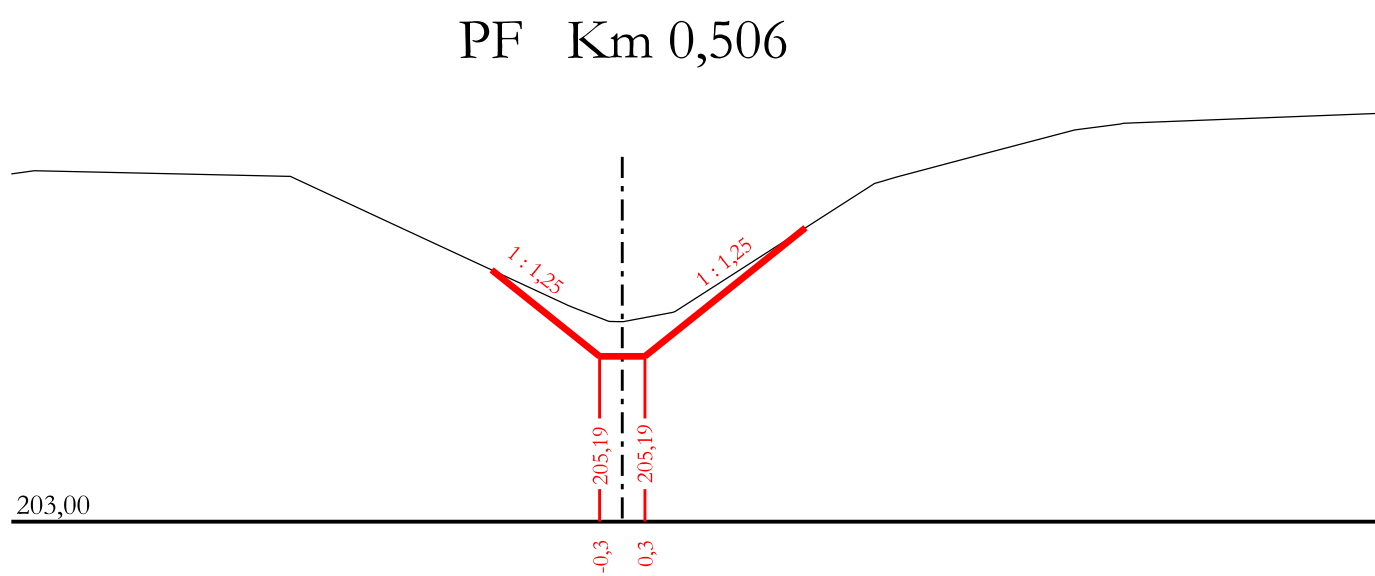
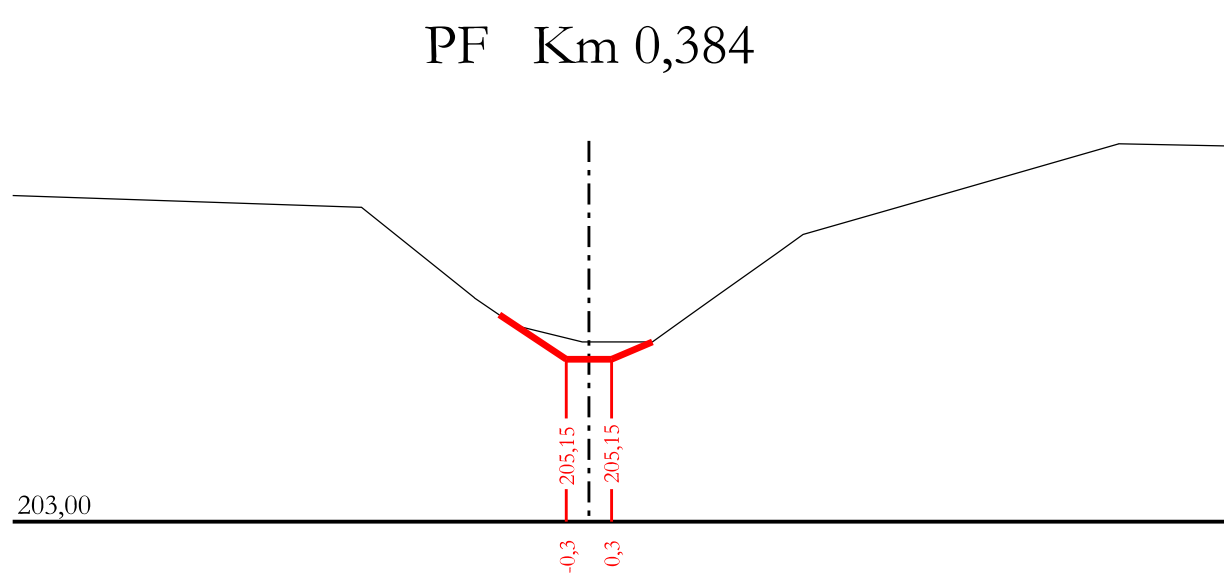
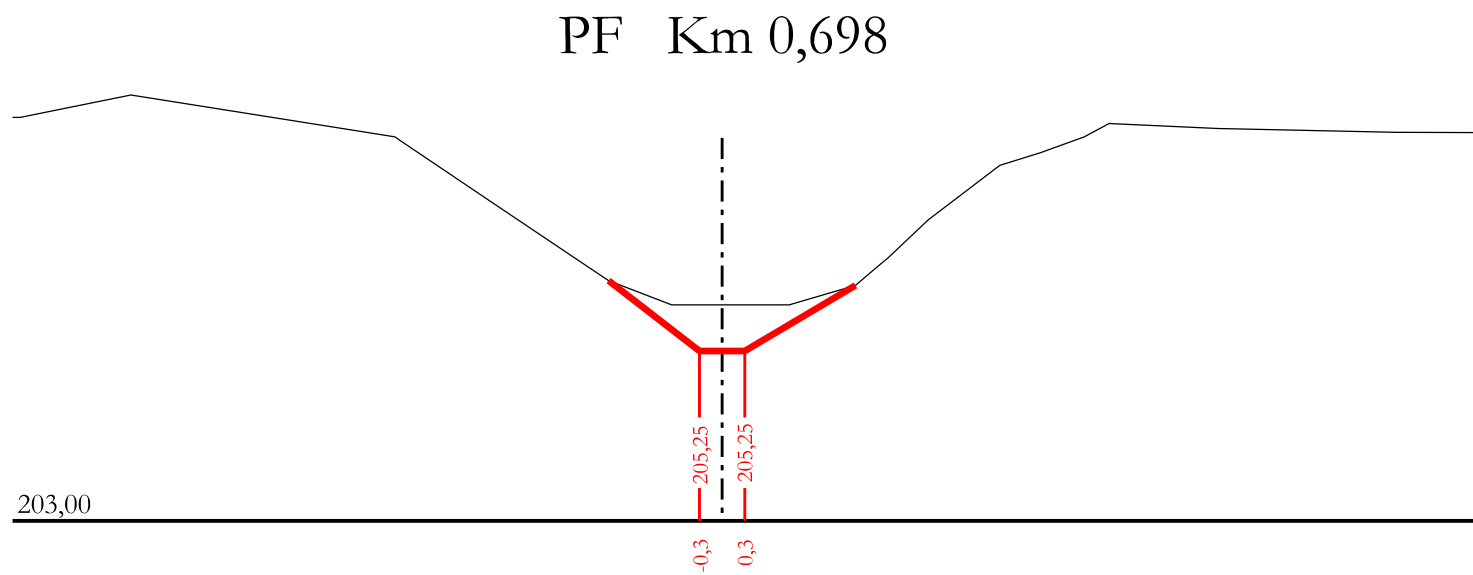
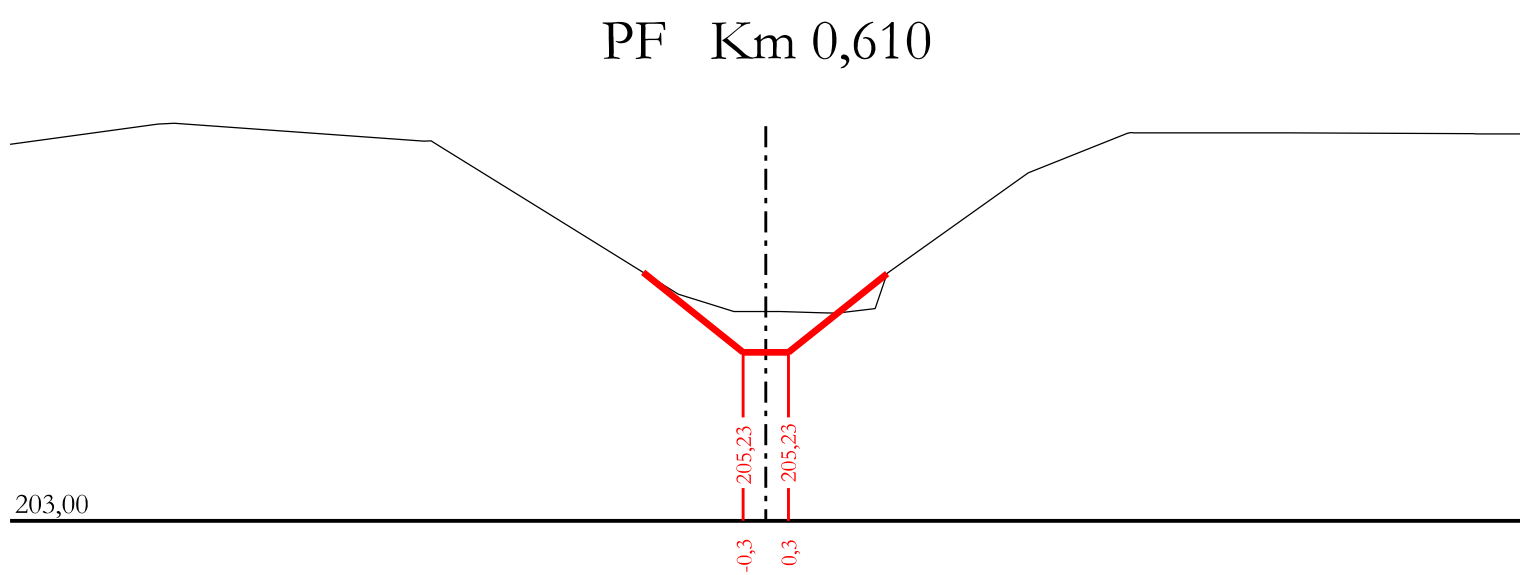
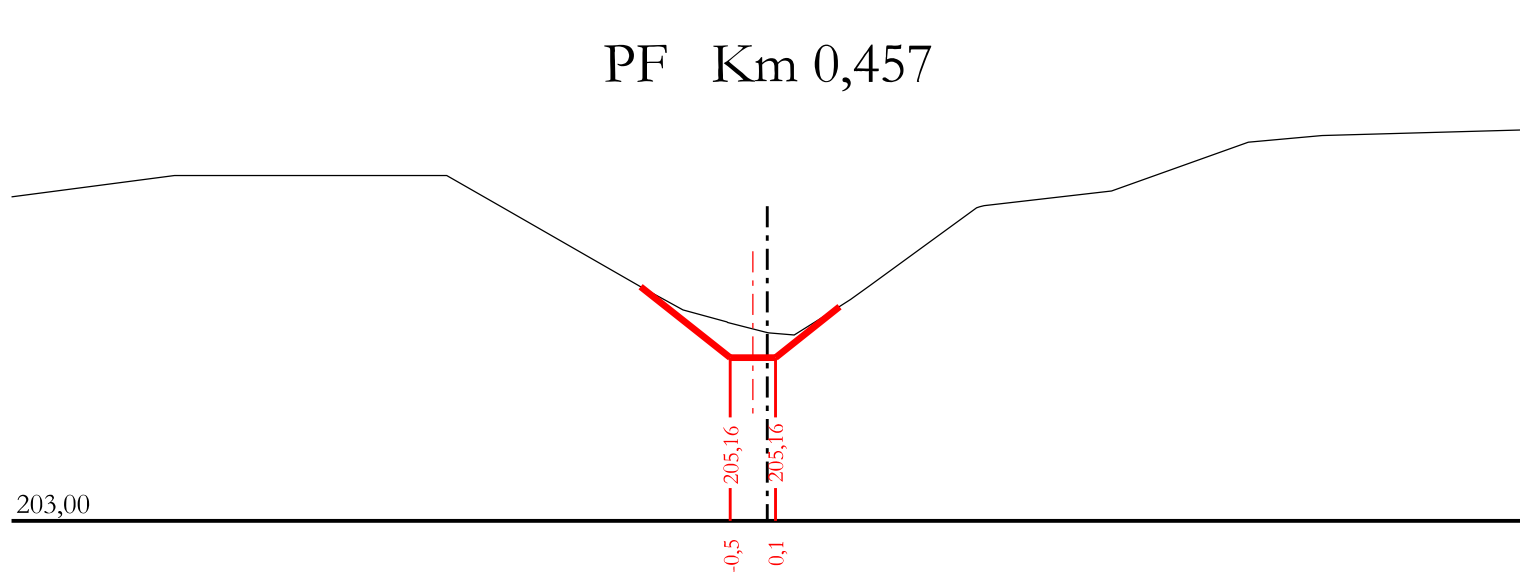


Výšl. systém : BPV

Soutěžný systém : JTSK

AKCE :	DIT NEMILANKA NEMILANY TĚŽBA SEDIMENTŮ A OPRAVA TOKU	ING. FRANTIŠEK MARCIÁN STAVBY A DOPRAVNÍ HOSPODÁŘSTVÍ A KRAJINÉHO INŽENÝRSTVÍ tel. 539 086 475 mobil. 725 322 514 e-mail: frantisek.marcián@seznam.cz	
KAT. ÚZEMÍ :	NEMILANY	PROJEKTANT :	ING. F. MARCIÁN
KRAJ :	OLOMOUCKÝ	AUTORIZAČNÍ INŽENR :	ING. F. MARCIÁN
OKRES :	OLOMOUČ	STUPEŇ :	DPS
STAVEBNÍK :	Povodí Moravy, s.p., Divačská 11, 602 00, Brno	Č. ZAKÁZKY :	007-22
OBSAH :	PŘÍČNÉ PROFILY KM 0,000 - 0,322	DATUM :	07/2023
		MĚŘÍTKO :	1 : 100
		PŘÍLOHA č. :	D.1.2.4.1

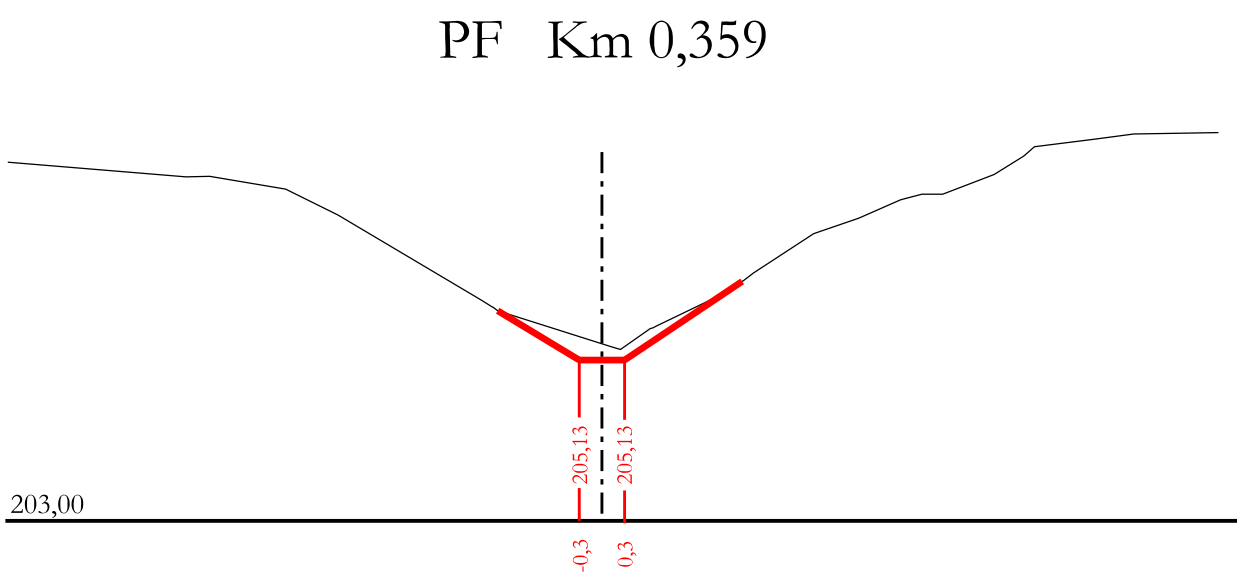

Výšl. systém : BPV

Soutěžný systém : JTSK

AKCE :	DIT NEMILANKA NEMILANY TĚŽBA SEDIMENTŮ A OPRAVA TOKU	ING. FRANTIŠEK MARCIÁN STAVBY A DOPRAVNÍ HOSPODÁŘSTVÍ A KRAJINÉHO INŽENÝRSTVÍ tel. 539 086 475 mobil. 725 322 514 e-mail: frantisek.marcián@seznam.cz	
KAT. ÚZEMÍ :	NEMILANY	PROJEKTANT :	ING. F. MARCIÁN
KRAJ :	OLOMOUCKÝ	AUTORIZAČNÍ INŽENR :	ING. F. MARCIÁN
OKRES :	OLOMOUČ	STUPEŇ :	DPS
STAVEBNÍK :	Povodí Moravy, s.p., Divačská 11, 602 00, Brno	Č. ZAKÁZKY :	007-22
OBSAH :	PŘÍČNÉ PROFILY KM 0,069 - 0,729	DATUM :	07/2023
		MĚŘÍTKO :	1 : 100
		PŘÍLOHA č. :	D.1.2.4.2