




PF 1 KM 311.6973

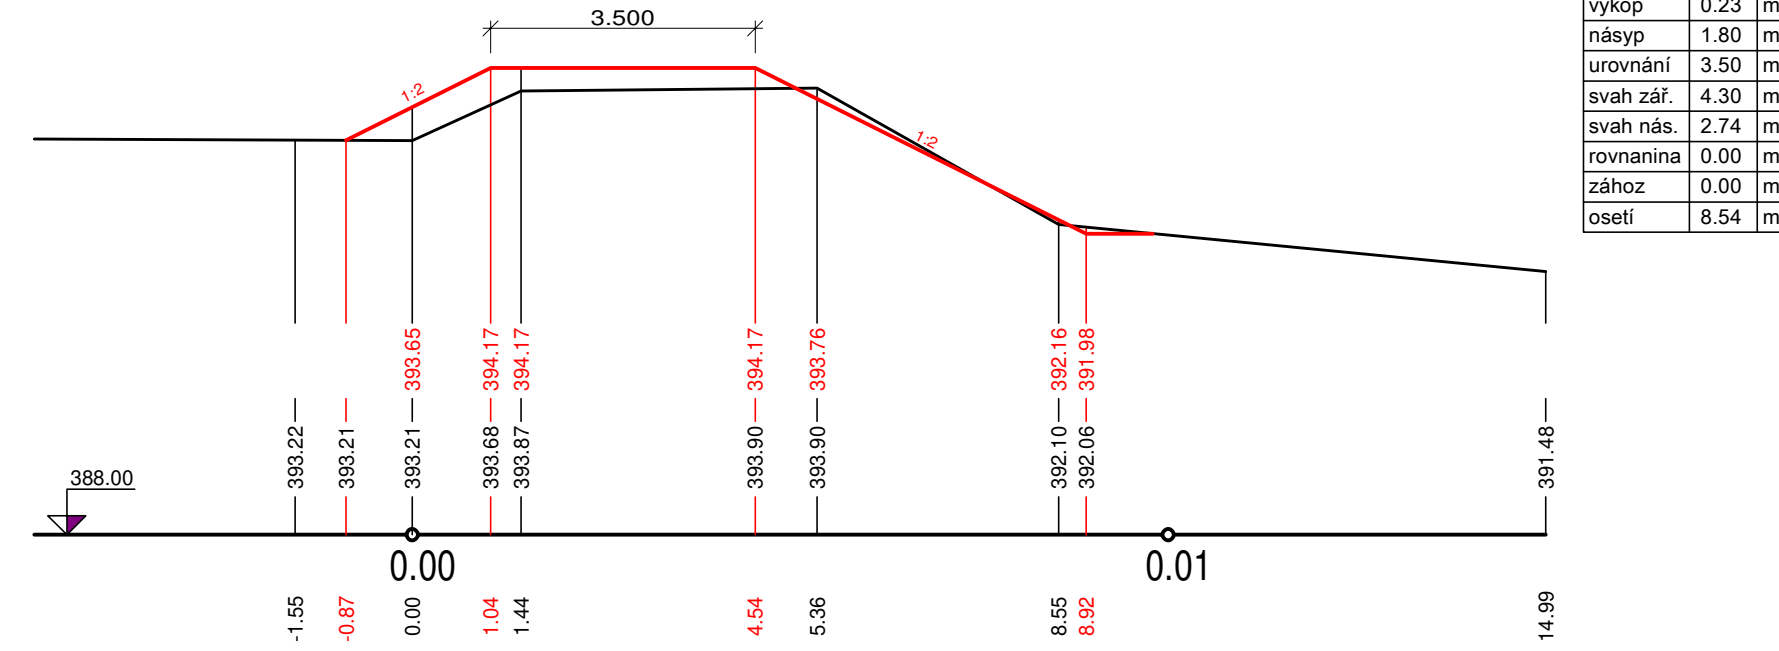


PF 3 KM 311.7317

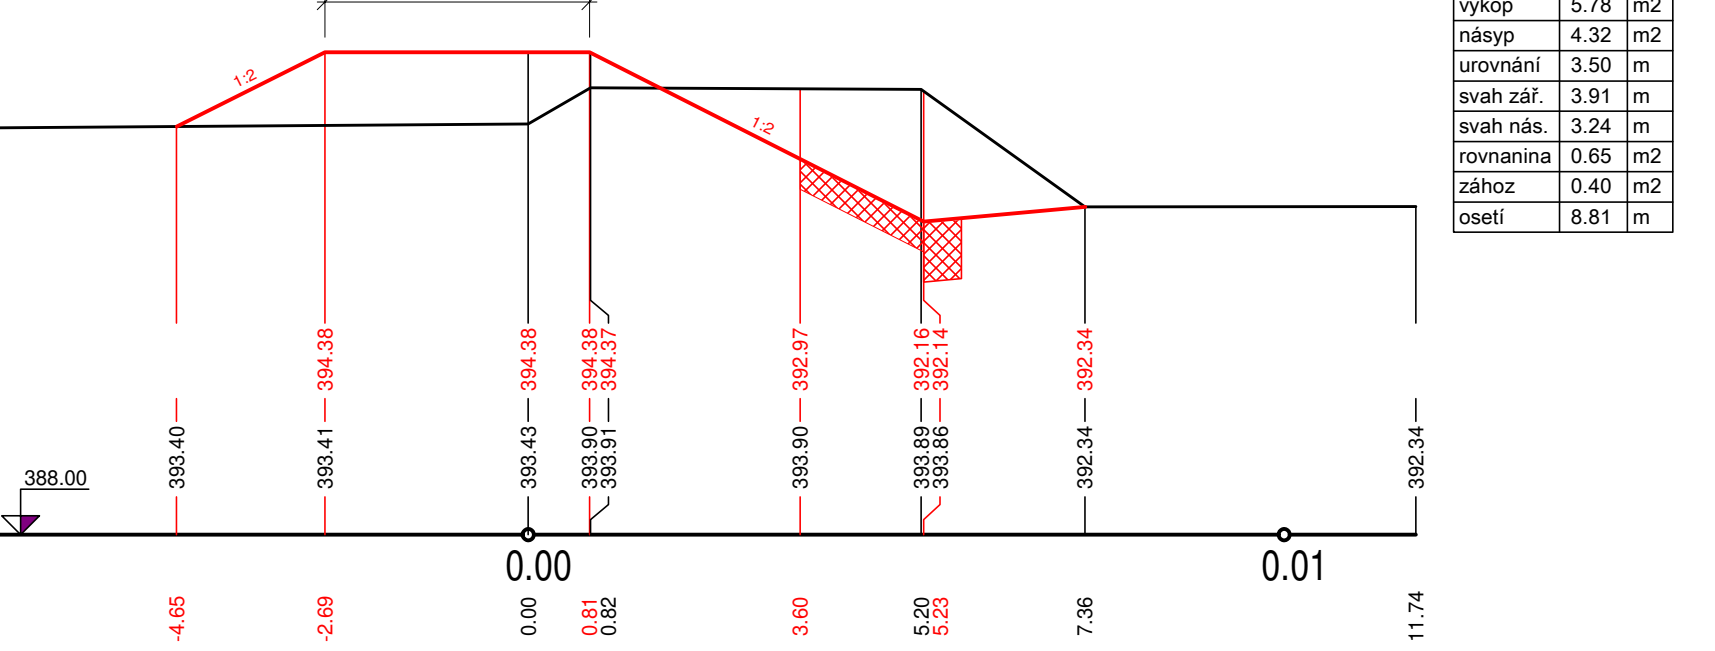


PF 5 KM 311.7682

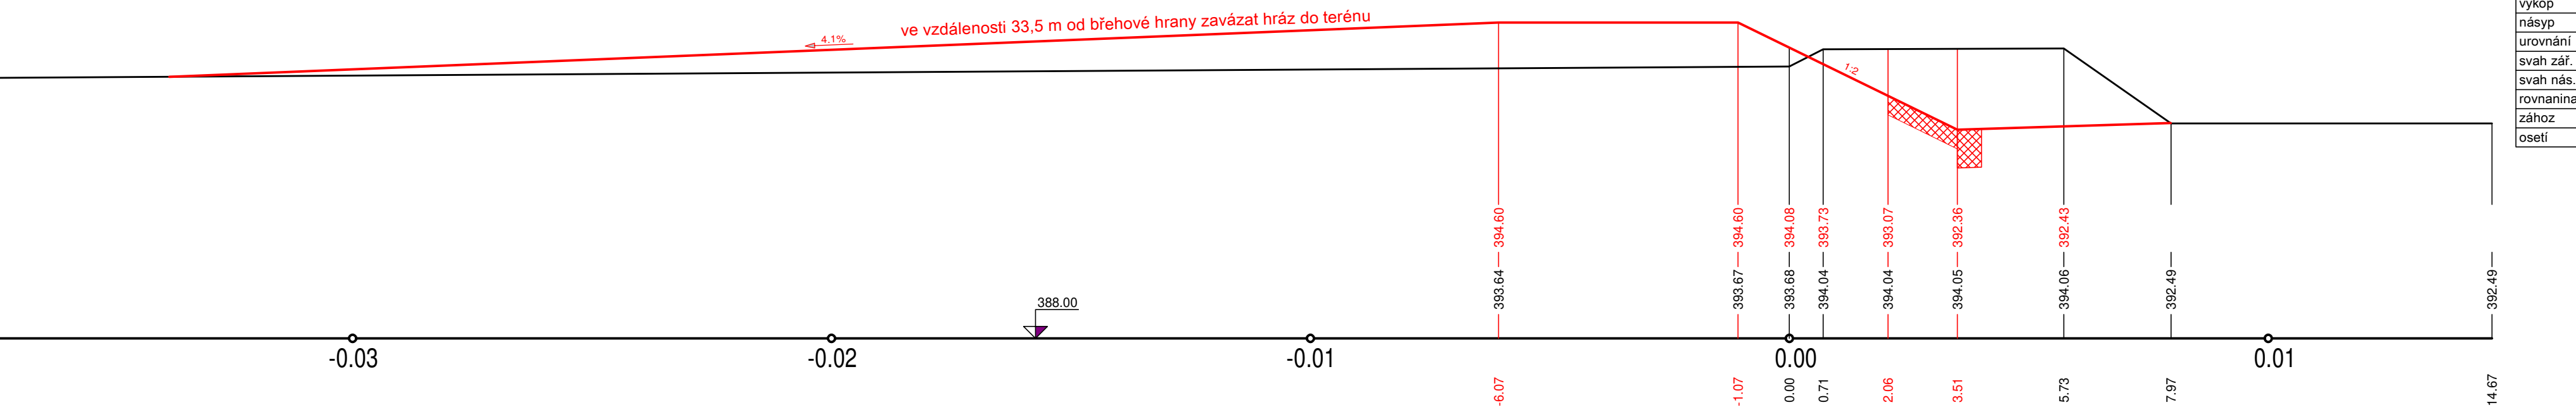


PF 7 KM 311.7875

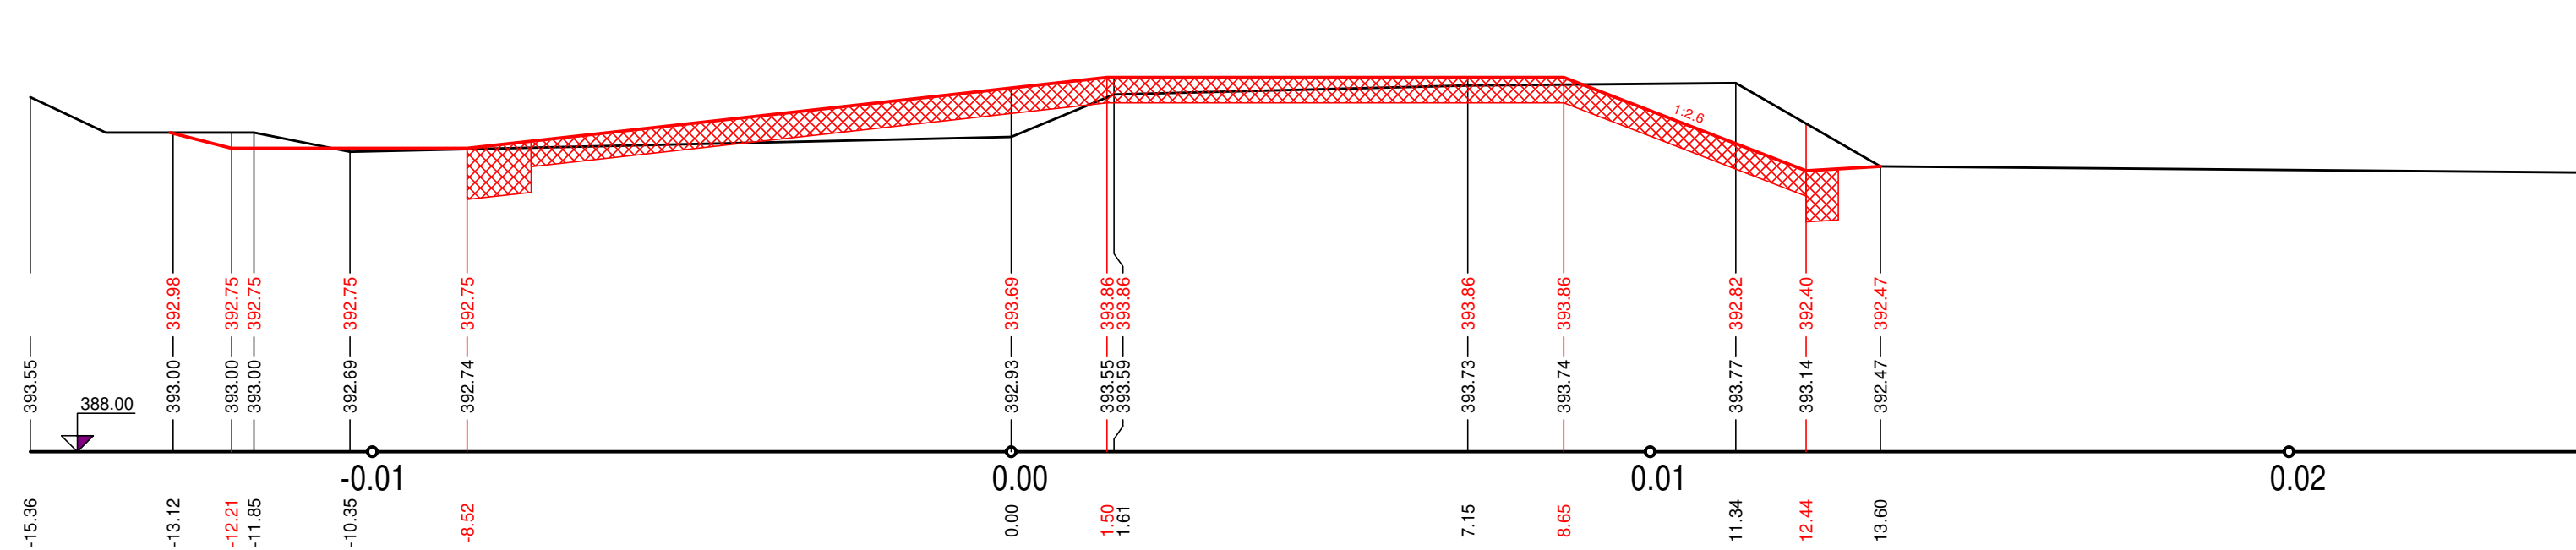


PF 2 KM 311.7155

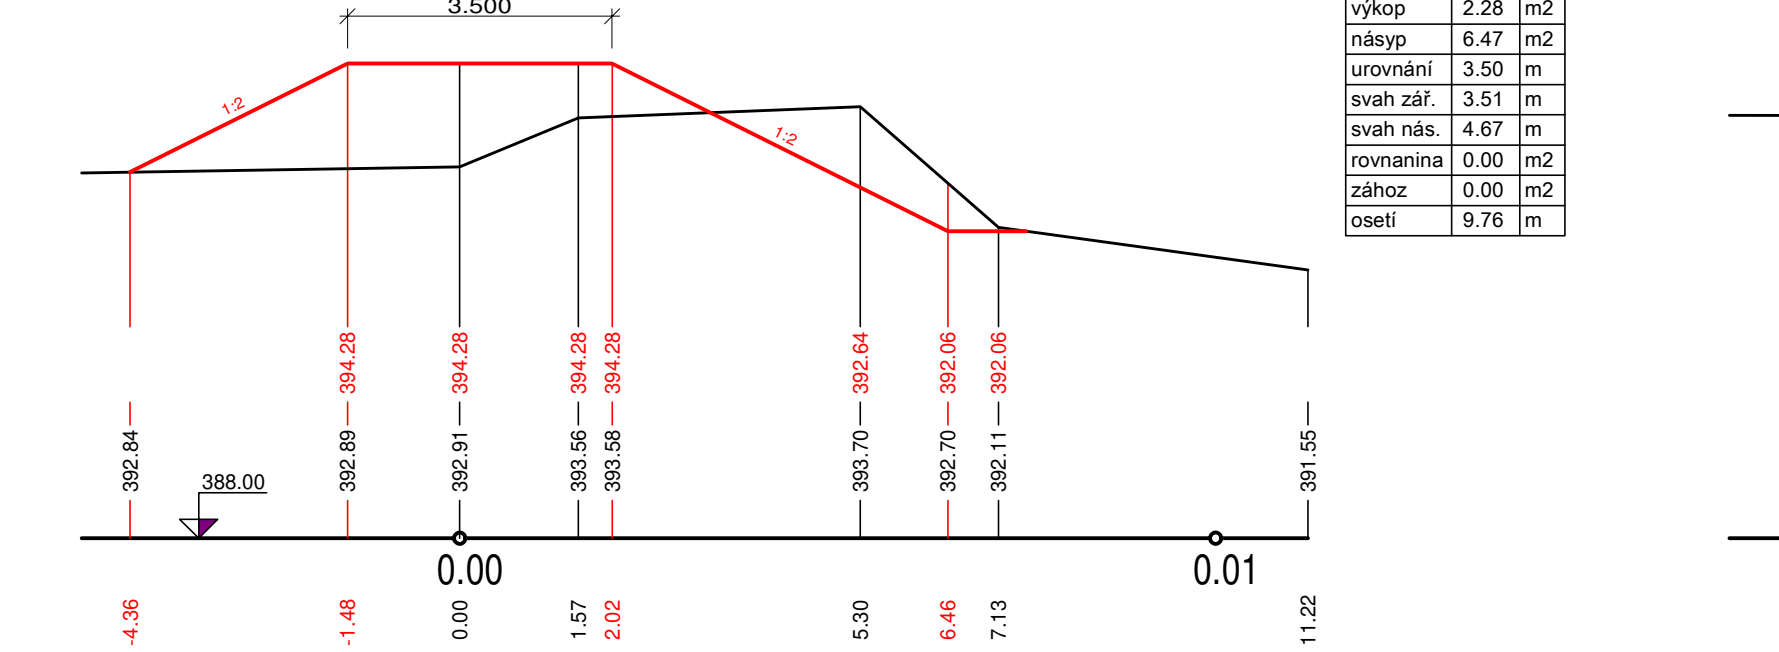


PF 4 KM 311.7569

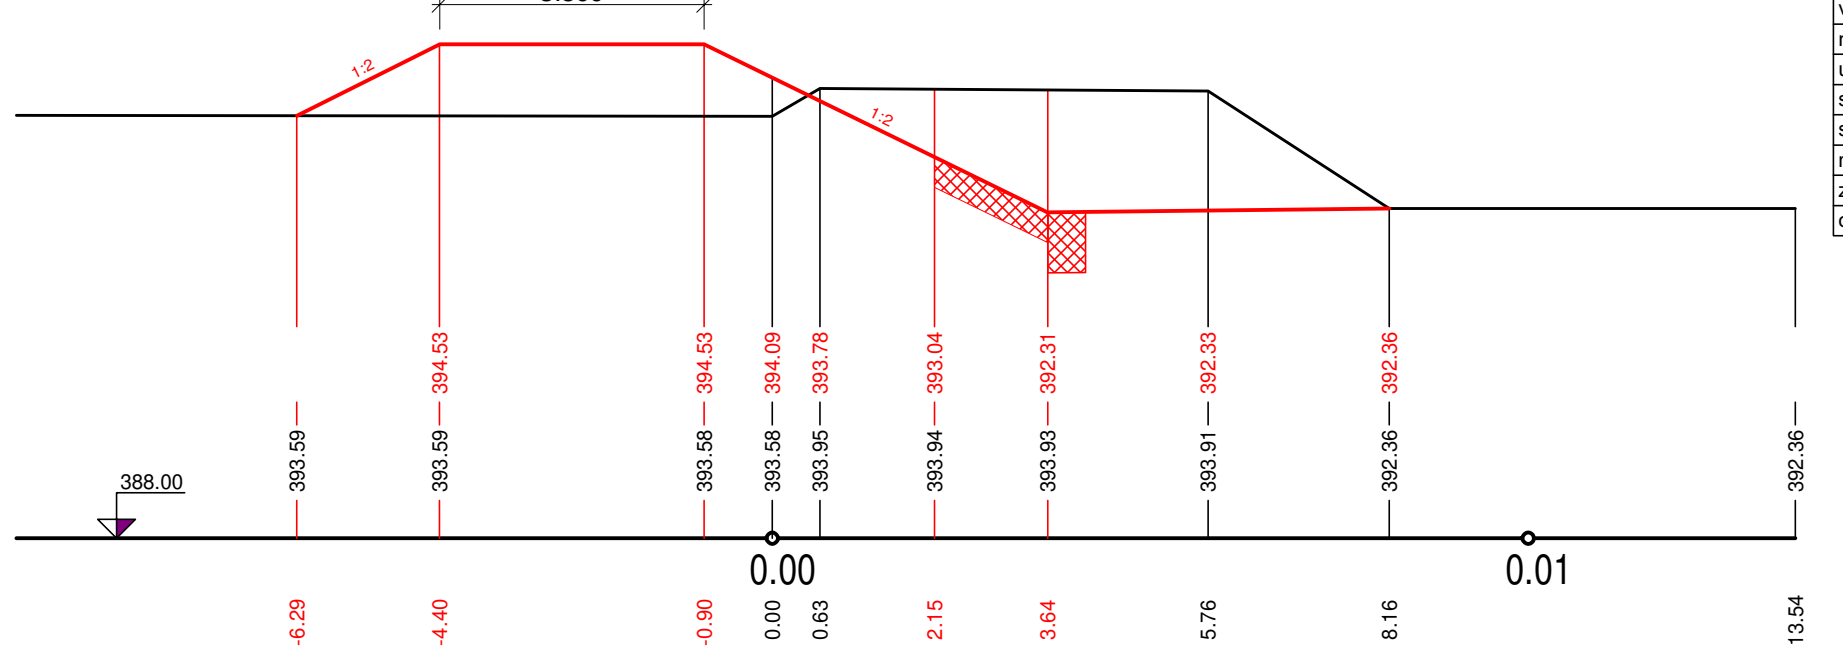


PF 6 KM 311.7805

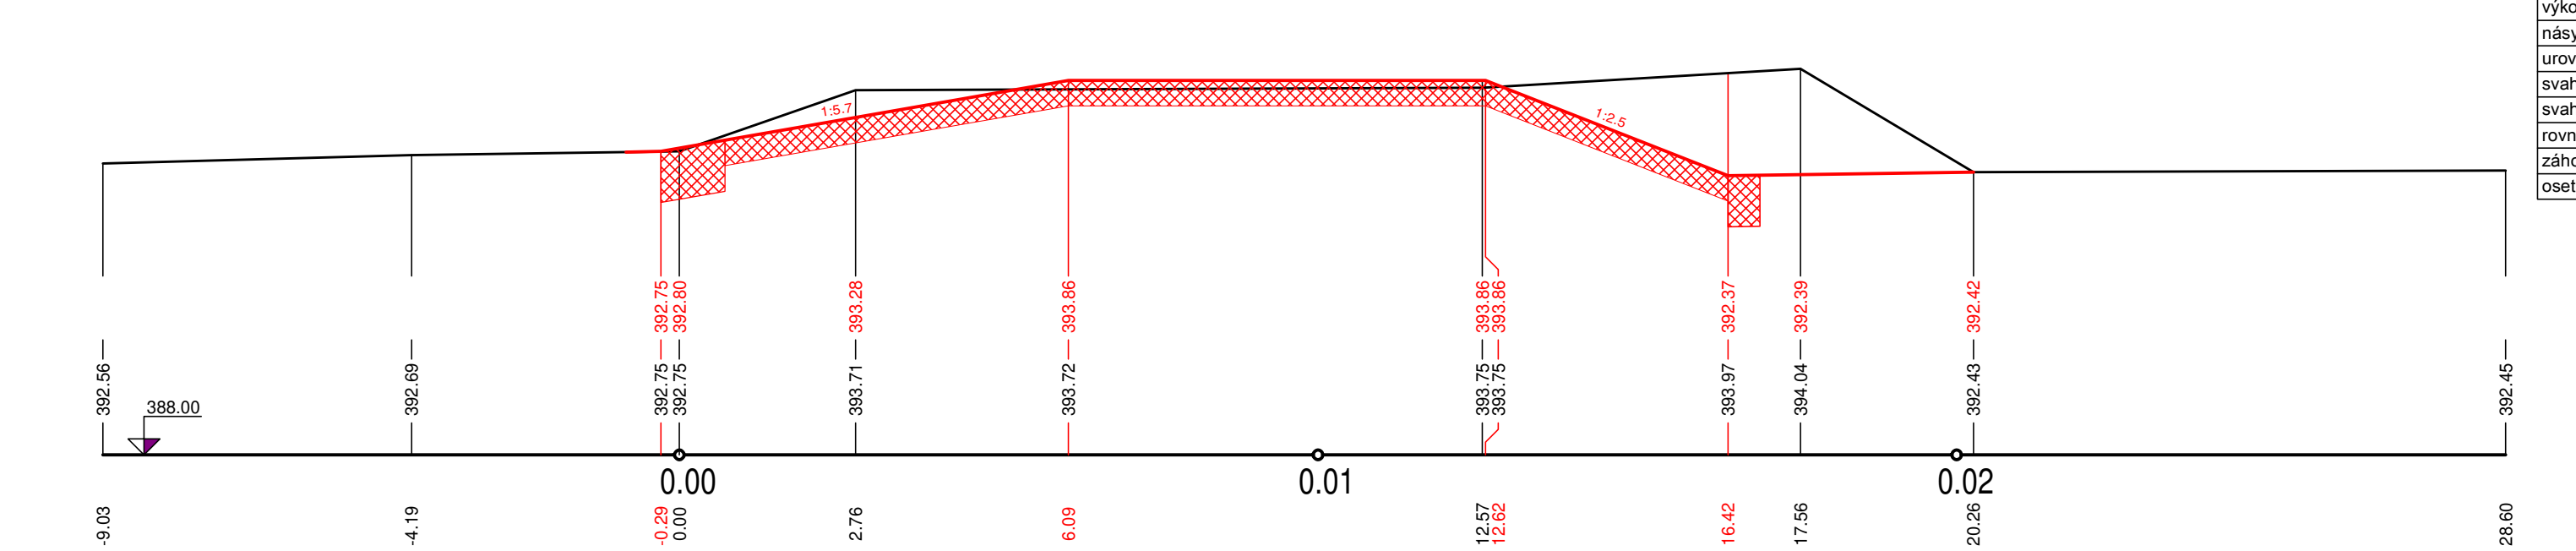

PF 8 KM 311.7946

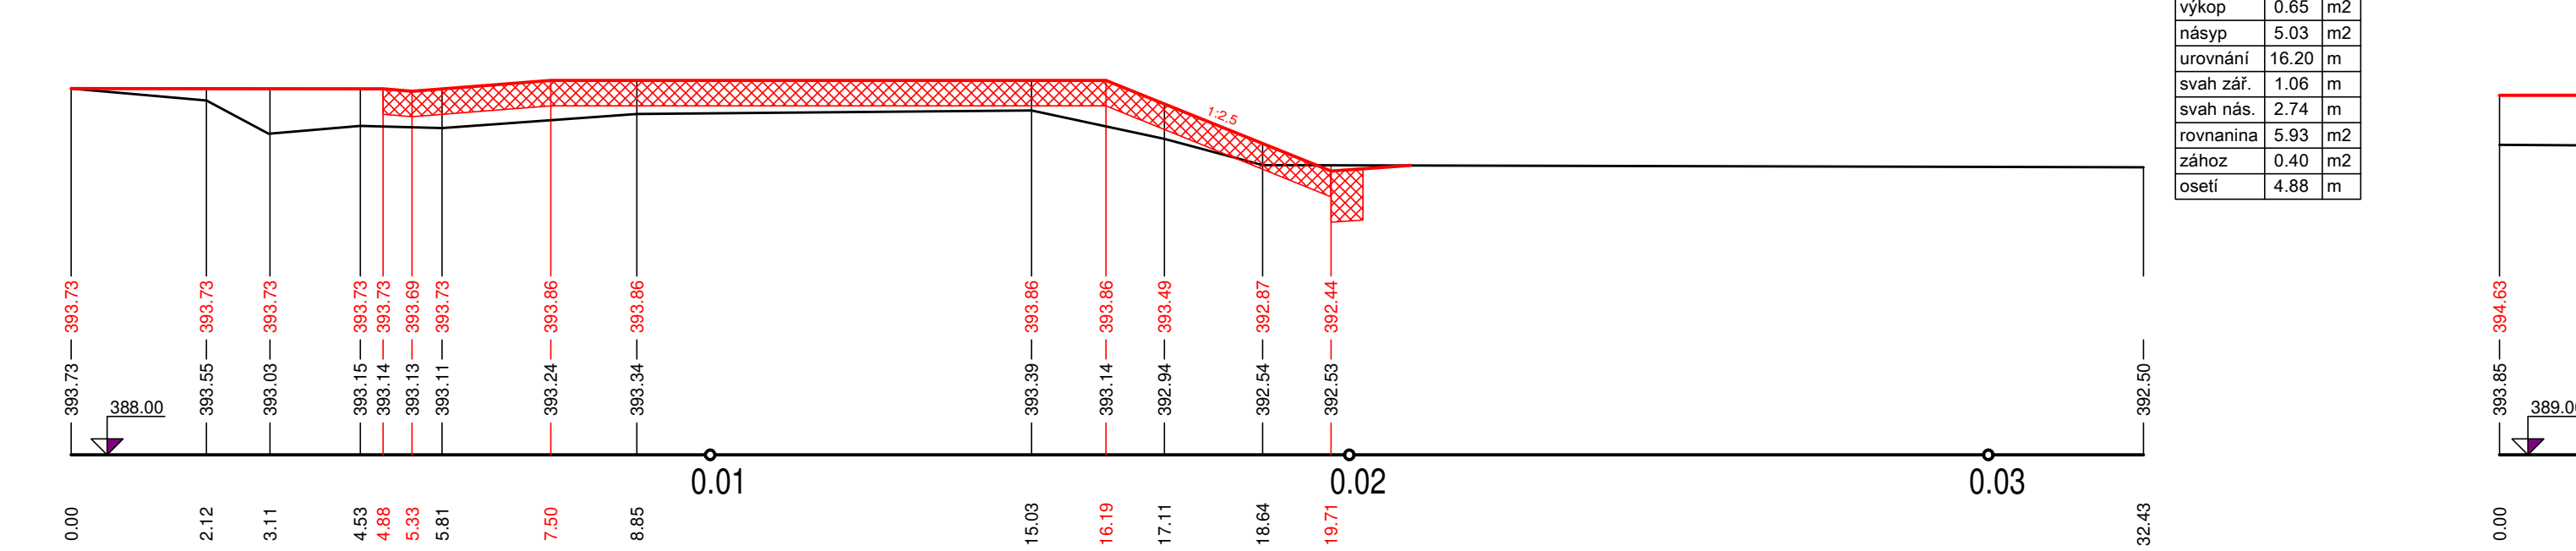

PF 9 KM 311.8116

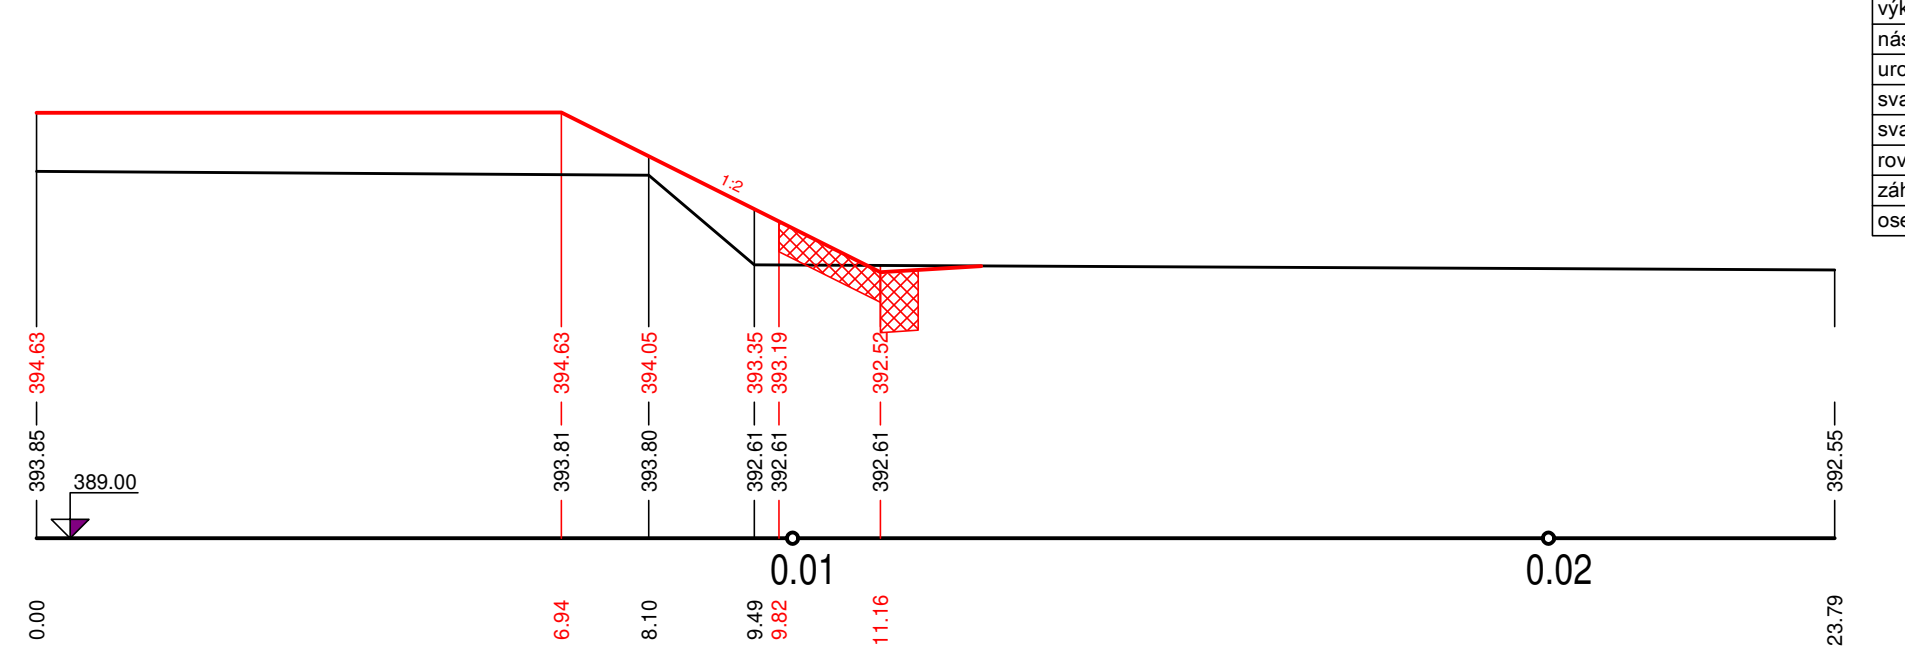

VYPRACOVAL Ing. Jana Seřčiková	ZODP. PROJEKTANT Ing. Jana Seřčiková	KONTROLOVAL Martin Plachý	Povodí Moravy, s.p. Údliského domova 263 772 11 Olomouc
KRAJ: Olomoucký	K. Ú. : Hanušovice	FORMÁT A4	1:2025
INVESTOR: Povodí Moravy, s.p., Dřevařská 11, 602 00 Brno		ÚČEL DPS	
NÁZEV AKCE: Morava, Hanušovice - oprava hrází		ČÍSLO ZAKÁZKY VÝŠKOVÝ SYSTÉM	Balt. p. v.
SO 01 - Příčné řezy		ČÍSLO VÝKRESU D3	
		MÉRÍTKO 1:100	Č. KOPIE