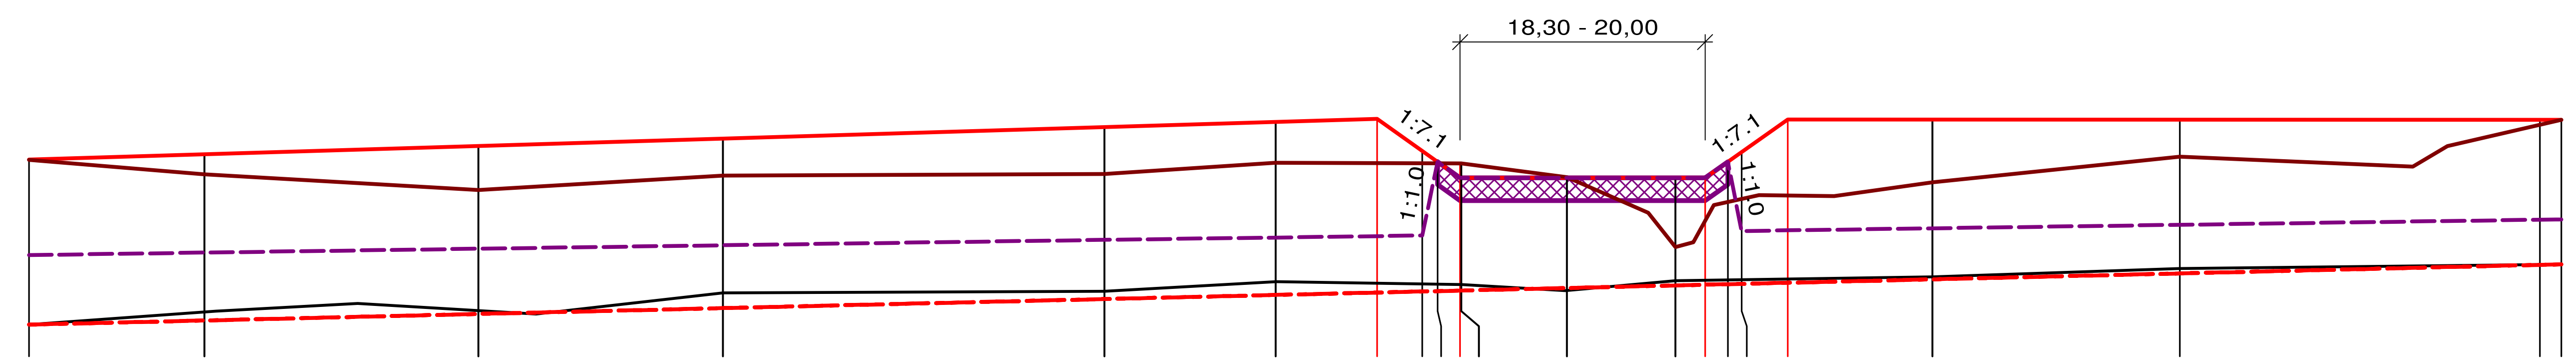

STANIČENÍ V M	ČÍSLO PF	LEVÝ BŘEH - PROJEKT	LEVÝ BŘEH - STÁVAJÍCÍ	VÝŠKA OPEVNĚNÍ Q1	PATA SVAHU - PROJEKT	PATA SVAHU - DNO
85.75		394.10	394.10	392.84	391.92	391.92
97.35	1	394.17	393.90	392.87	391.98	392.09
15.48	2	394.28	393.70	392.92	392.06	392.11
31.65	3	394.38	393.89	392.97	392.14	392.34
56.86	4	394.53	393.91	393.04	392.26	392.36
68.19	5	394.60	394.06	393.07	392.31	392.49
74.90		394.64	394.05	393.09	392.34	392.47
77.90		394.21	394.05	393.10	392.36	392.46
78.90		394.07	394.05	394.07	392.36	392.46
80.40		393.86	394.05	393.86	392.37	392.45
80.48	6	393.86	394.05	393.86	392.37	392.45
87.46	7	393.86	393.87	393.86	392.40	392.37
94.64	8	393.86	392.94	393.86	392.44	392.50
96.60		393.86	393.29	393.86	392.45	392.51
98.10		394.07	393.54	394.07	392.45	392.51
99.01		394.20	393.58	393.16	392.46	392.51
2.07		394.63	393.63	393.17	392.47	392.52
11.63	9	394.63	393.80	393.19	392.52	392.55
28.00		394.63	394.14	393.24	392.60	392.66
51.81		394.63	394.56	393.31	392.71	392.71
53.22		394.63	394.63	393.31	392.72	392.72

SROVNÁVACÍ ROVINA 380.00
STANIČENÍ V KM: 311.7 … 311.8

Výškový systém Bpv

SPÁD NA DÉLKU [m]: 6.06‰ 89.15m | -141.82‰ | 0.00‰ 16.20m | 140.85‰ | -0.10‰ 51.16m
CELKOVÁ DÉLKA [m]: 167.47m

VYPRACOVAL	ZODP. PROJEKTANT	KONTROLOVAL	Povodí Moravy, s.p.
Ing. Jana Šefčíková	**Ing. Jana Šefčíková**	**Martin Plachý**	**Závod Horní Morava, U dětského domova 263, 772 11 Olomouc**

KRAJ: **Olomoucký** K. Ú.: **Hanušovice**

INVESTOR: **Povodí Moravy, s.p., Dřevařská 11, 602 00 Brno**

NÁZEV AKCE:

Morava, Hanušovice - oprava hrází

SO 01 - Podélný profil

FORMÁT	**A3**
DATUM	**1/2025**
ÚČEL	**DPS**
ČÍSLO ZAKÁZKY	
VÝŠKOVÝ SYSTÉM	**Balt. p. v.**
ČÍSLO VÝKRESU	**D.2**
MĚŘÍTKO	**1:500/100**
Č. KOPIE	